




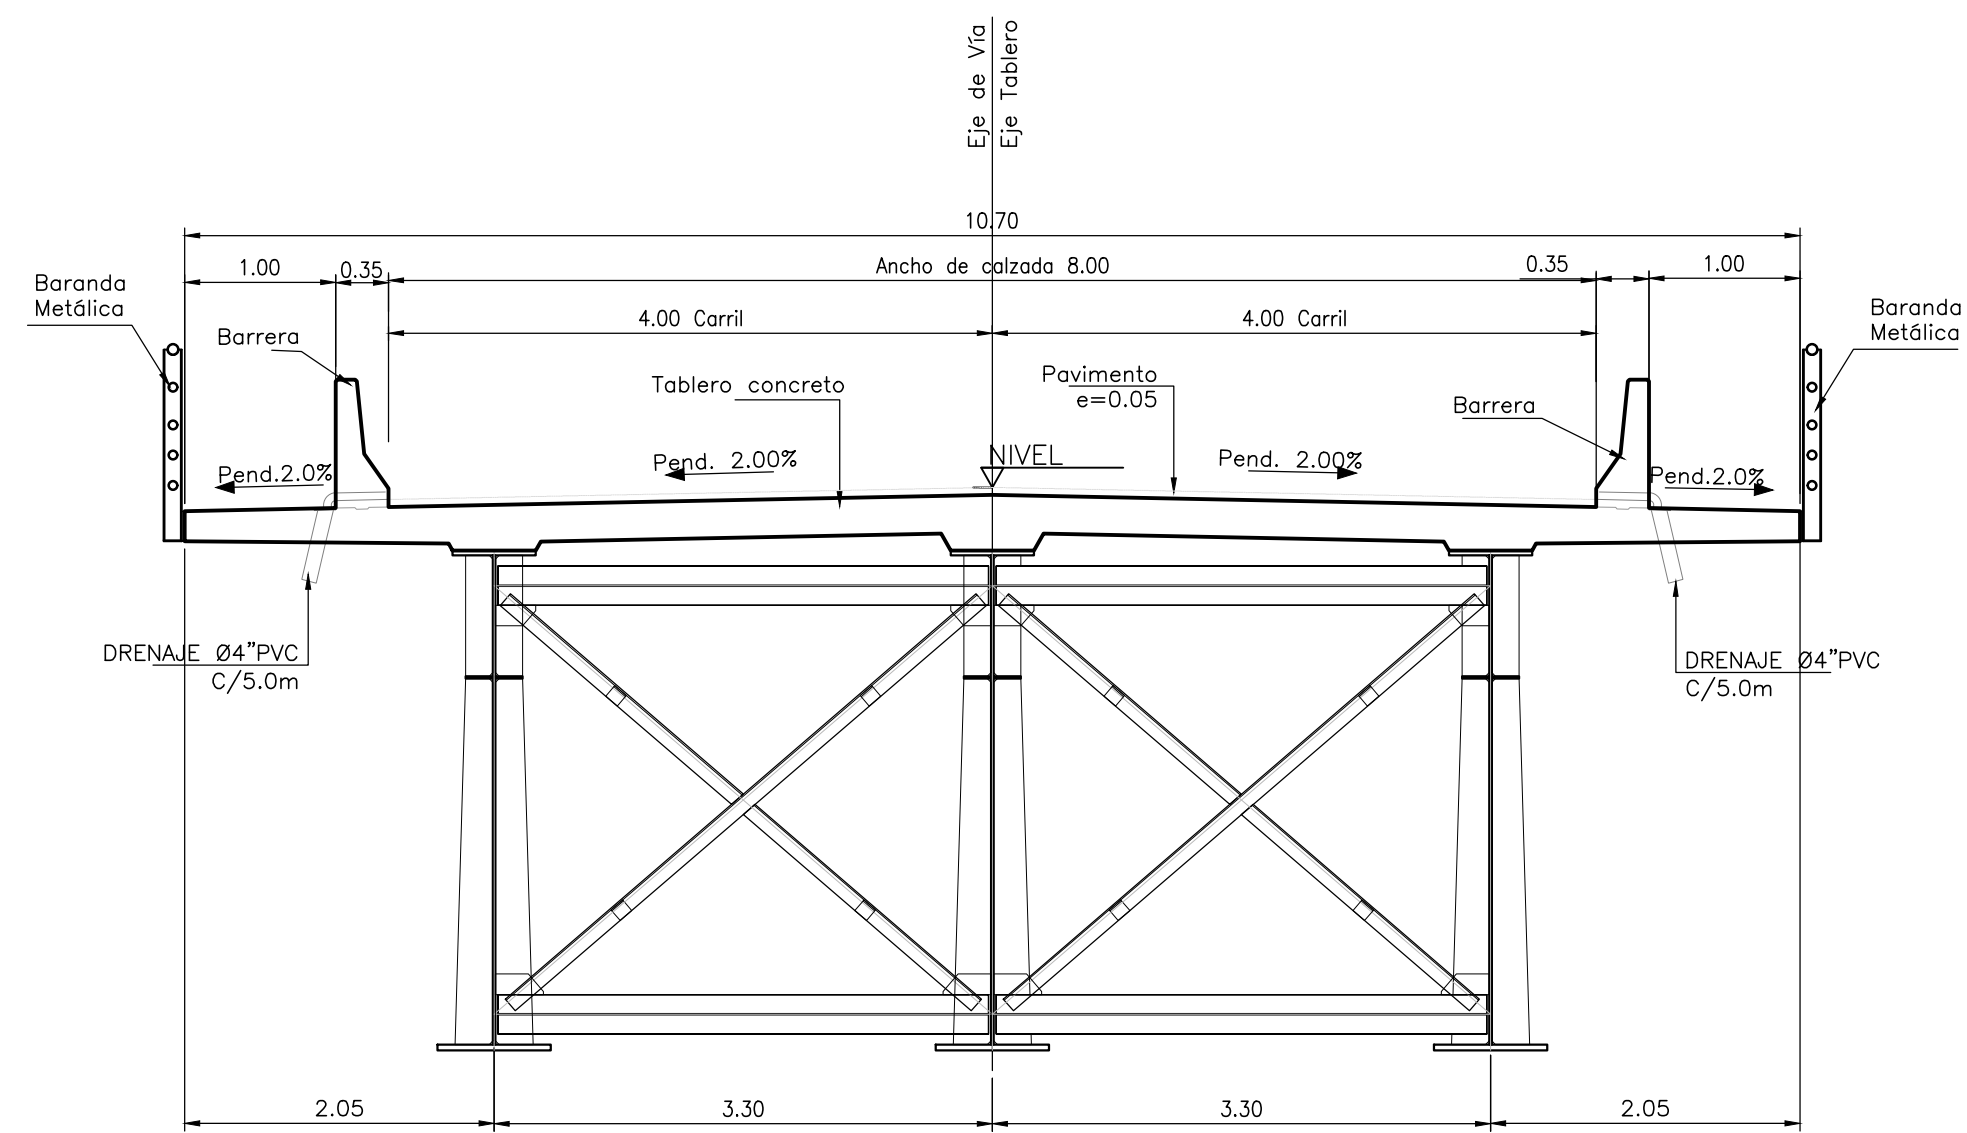

SECCIÓN TRANSVERSAL TABLERO – ESTRIBO 1
Escala 1:50

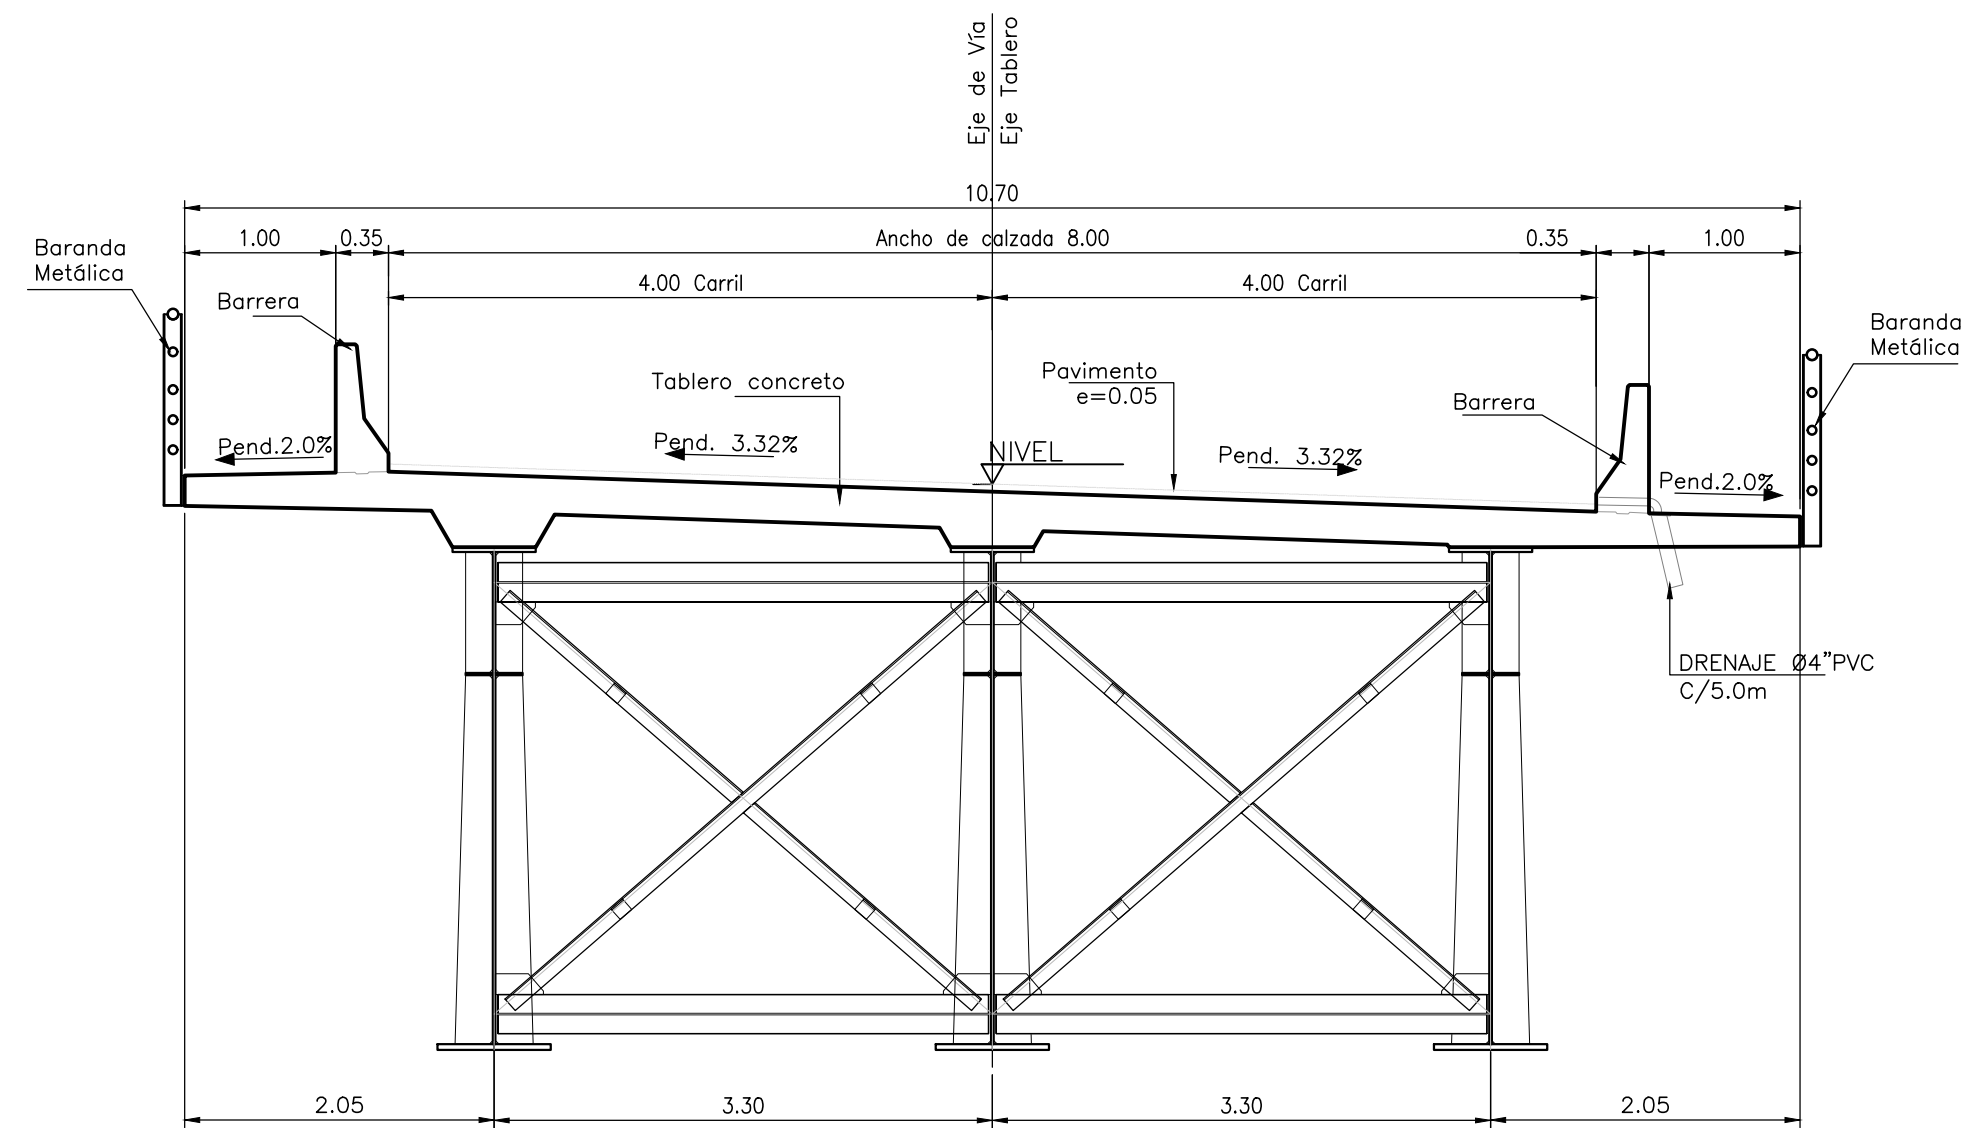

SECCIÓN TRANSVERSAL TABLERO – ESTRIBO 2
Escala 1:50

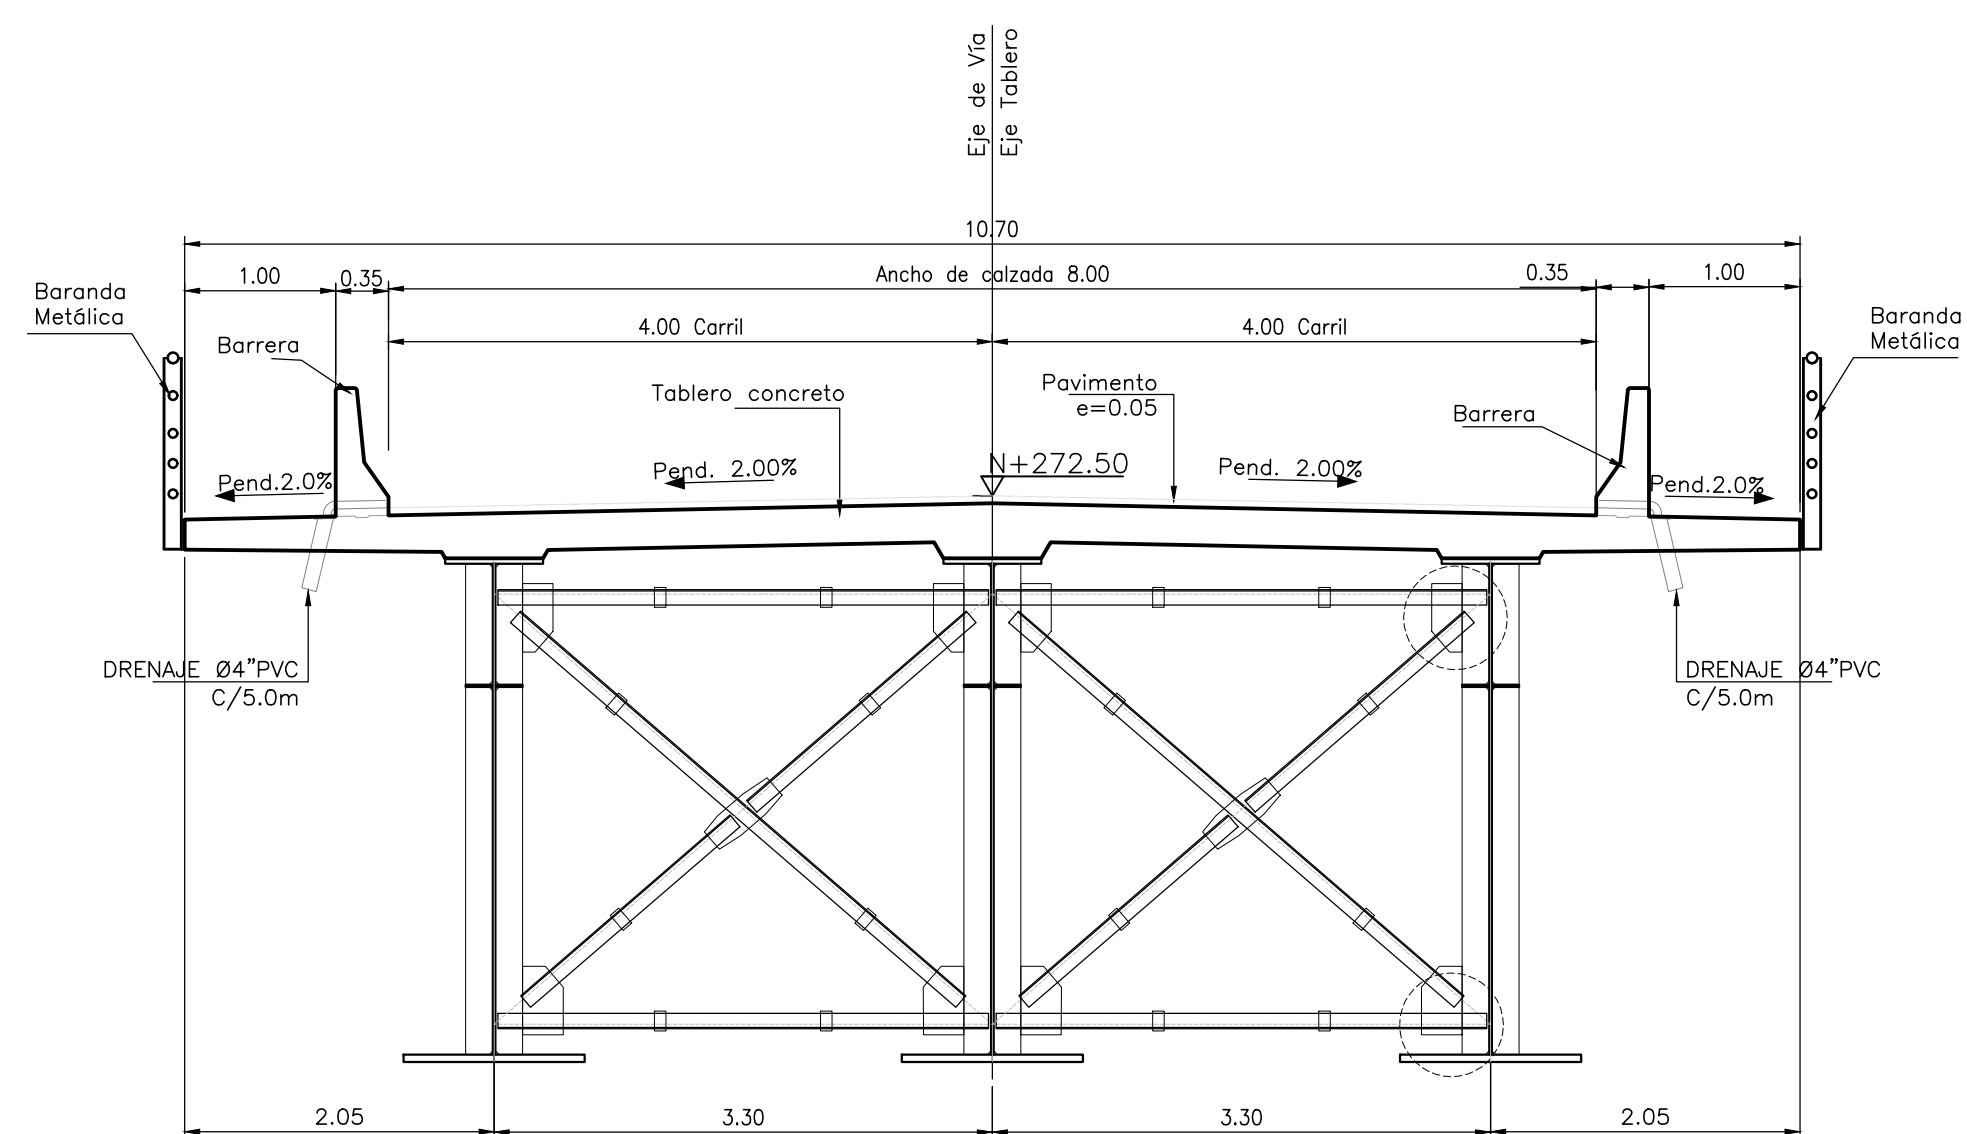

SECCIÓN TRANSVERSAL TABLERO – CENTRO DE LUZ
Escala 1:50

