




GEOMETRÍA TABLERO SECCIÓN EN APOYO 1
Escala 1:25

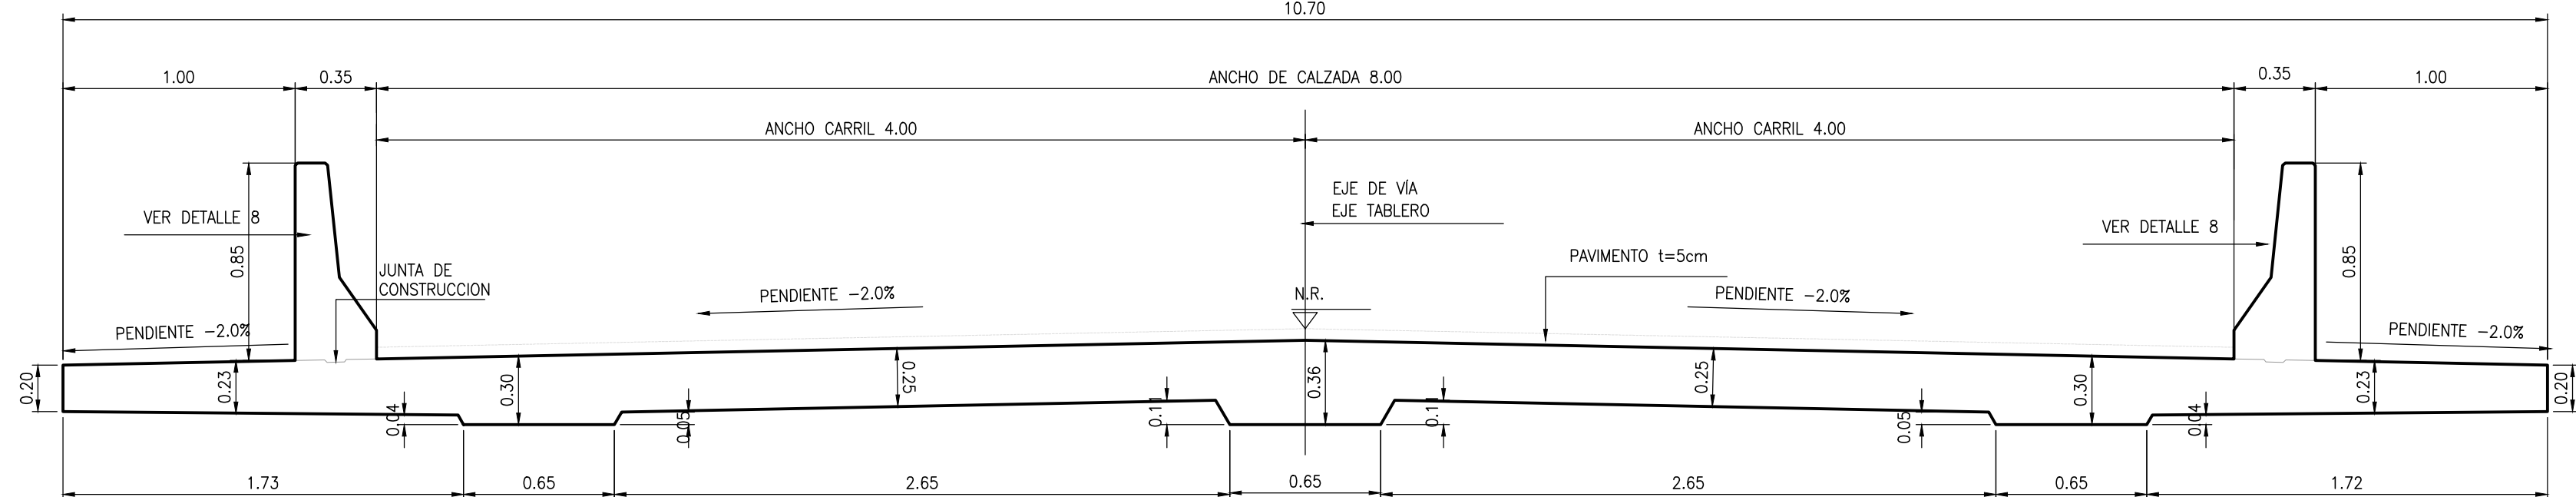


GEOMETRÍA TABLERO SECCIÓN INTERMEDIA
Escala 1:25

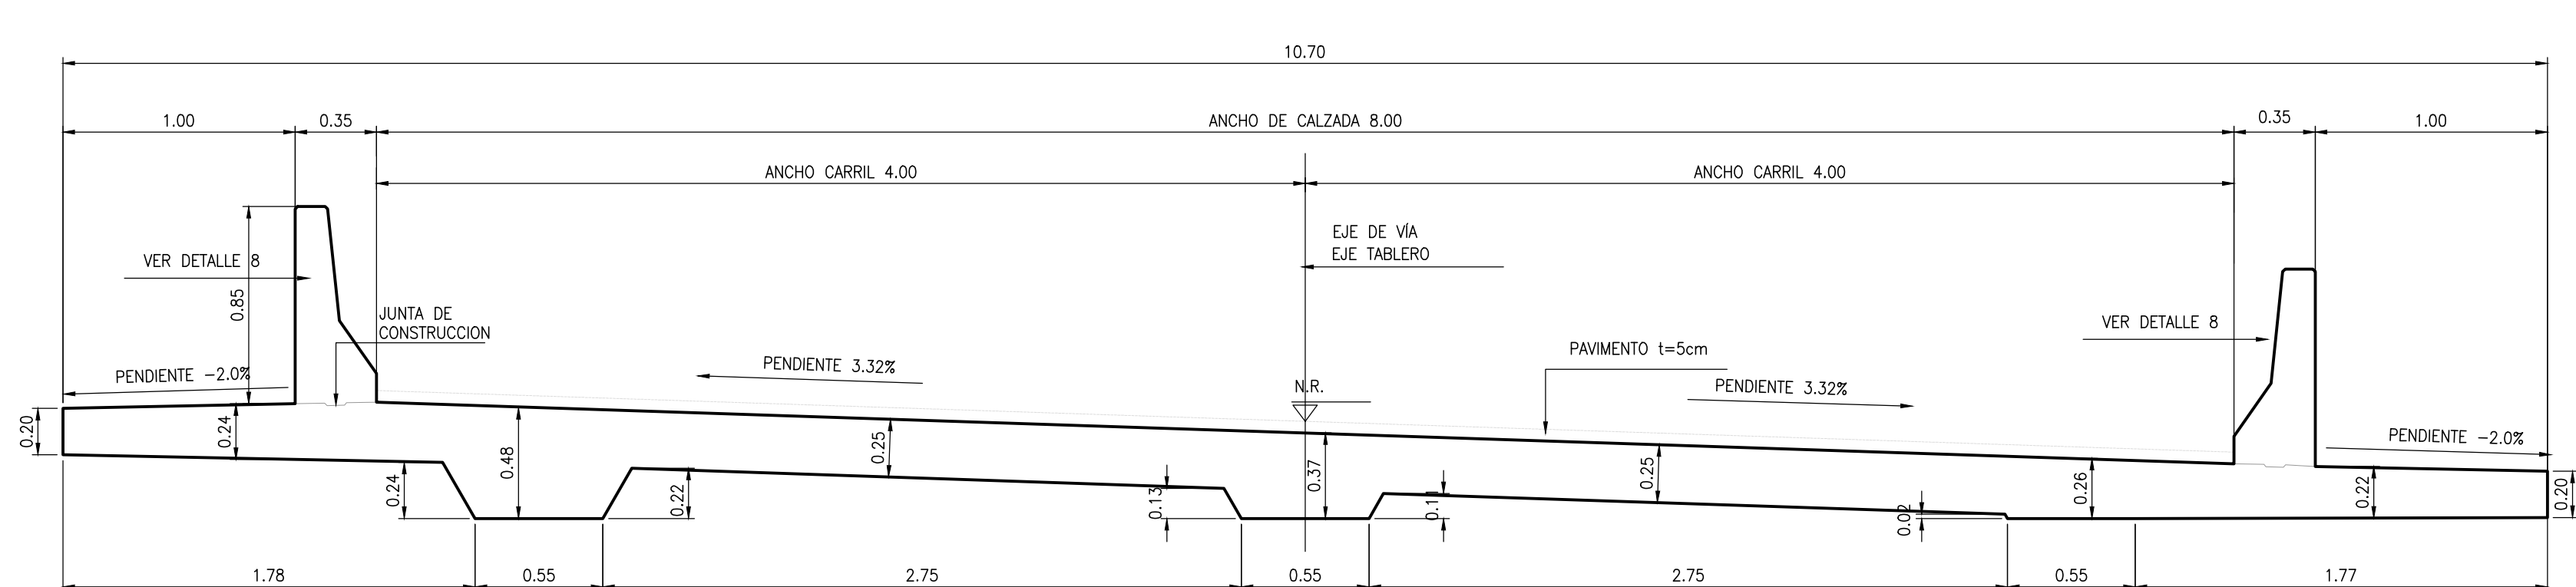


GEOMETRÍA TABLERO SECCIÓN EN APOYO 2
Escala 1:25

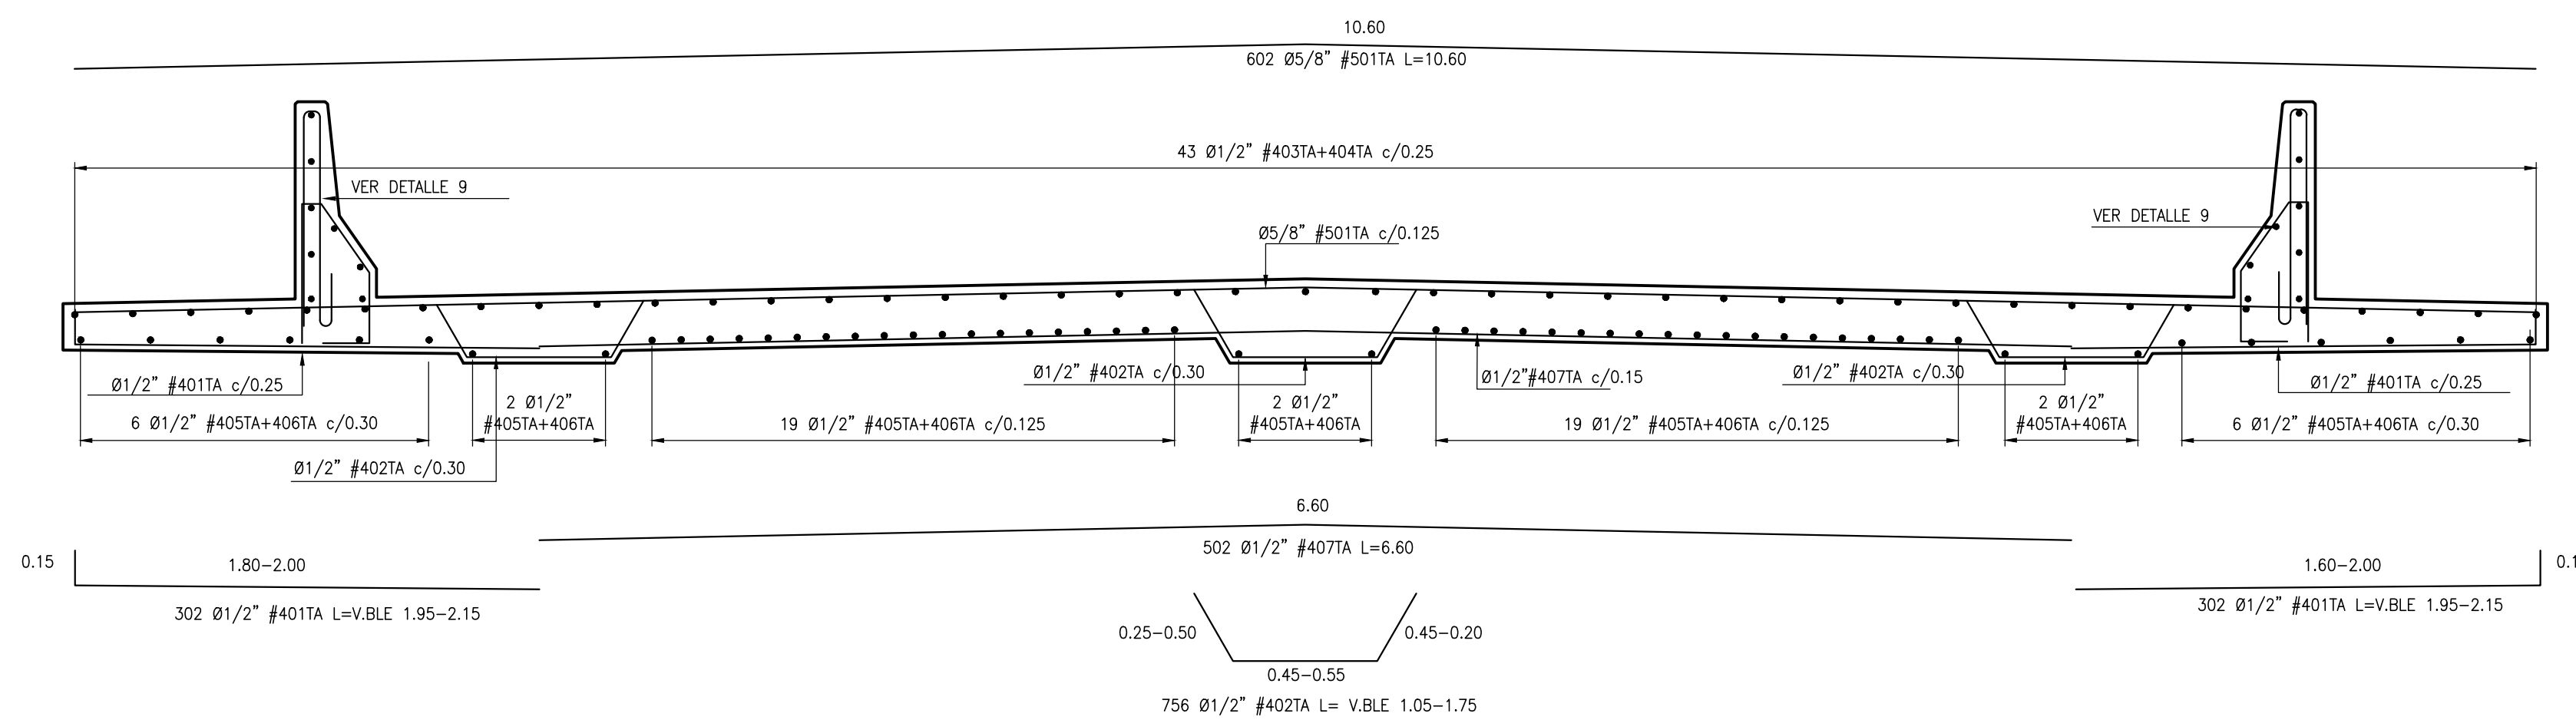


REFUERZO TABLERO SECCIÓN INTERMEDIA
Escala 1:25

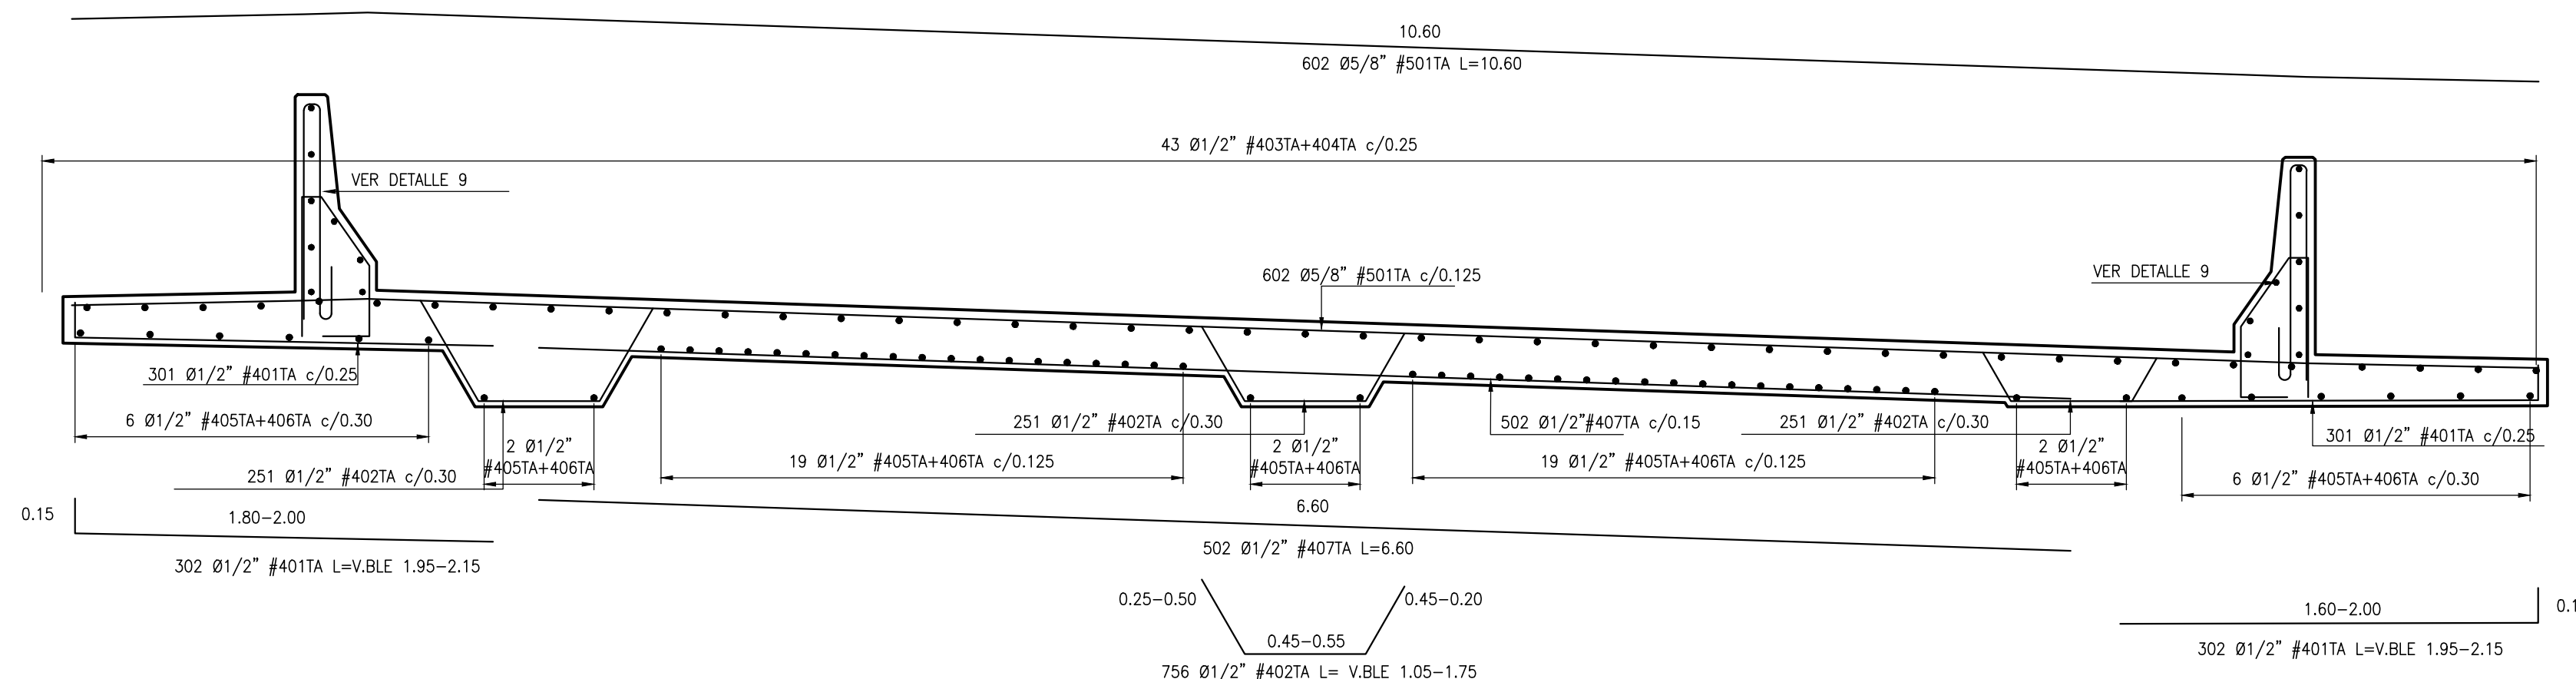


REFUERZO TABLERO SECCIÓN EN APOYO 2
Escala 1:25

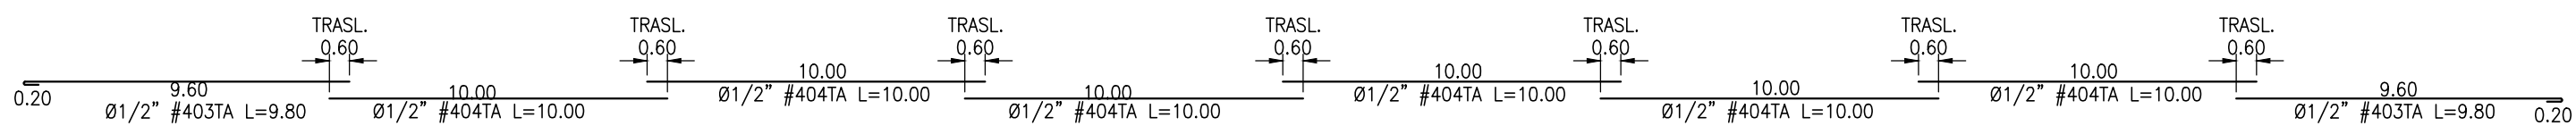

REFUERZO SUPERIOR
TABLERO
Escala 1:200

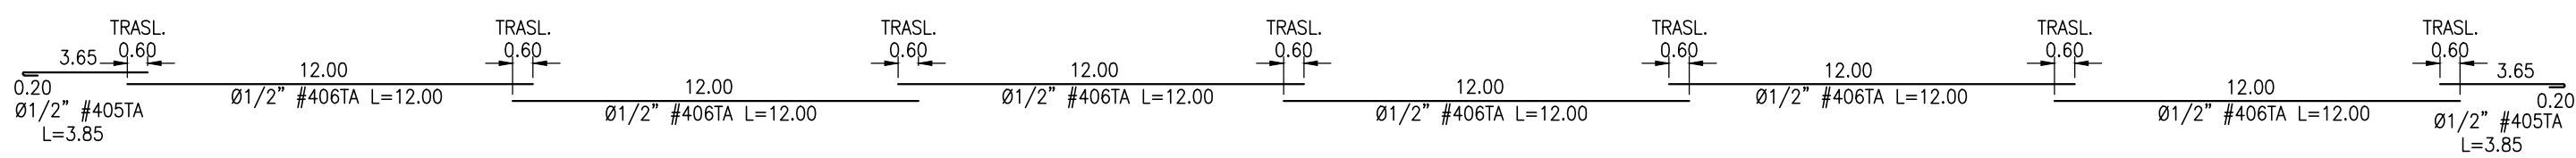

REFUERZO INFERIOR
TABLERO
Escala 1:200

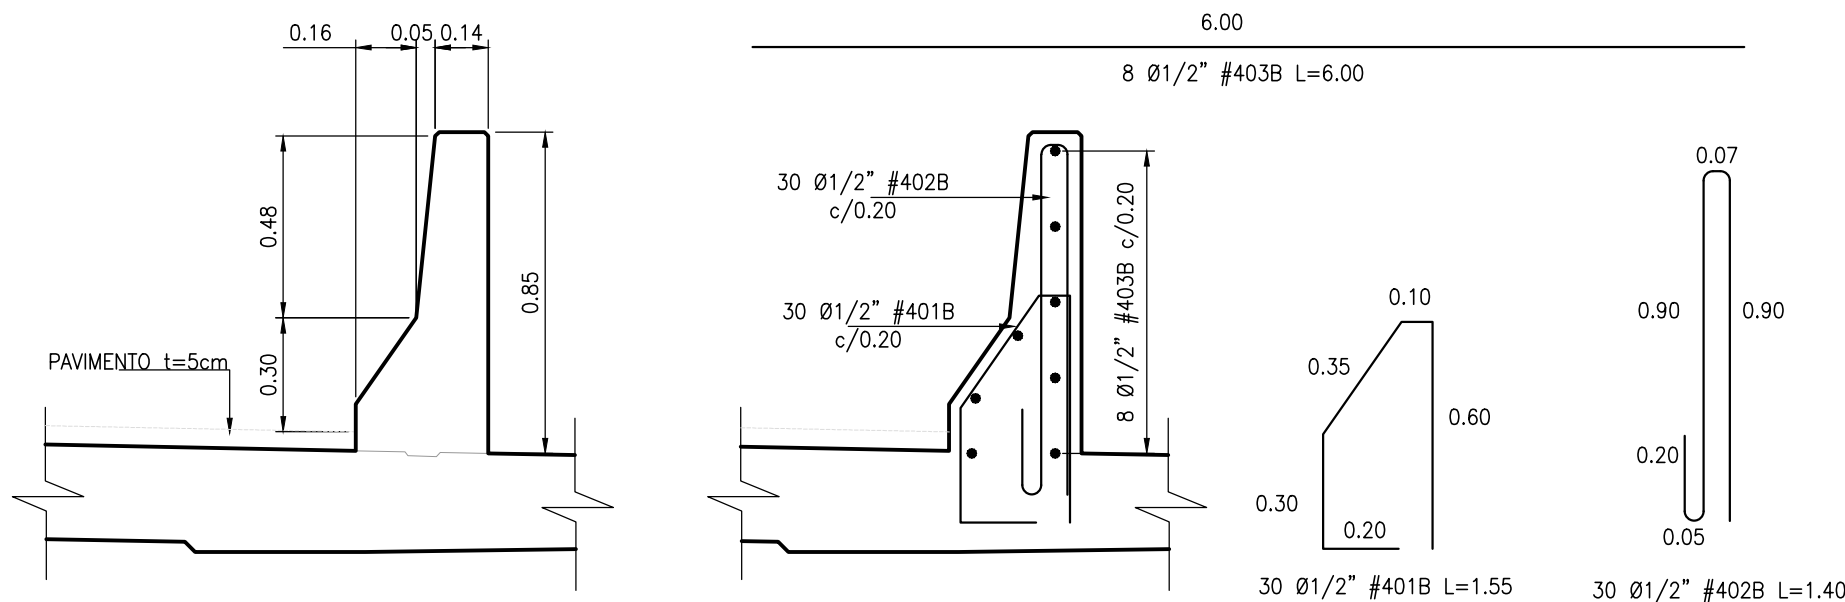


DEALLE 8-BARRERA DE TRAFICO
CANT=26
Escala 1:20

DEALLE 9-REFUERZO BARRERA DE TRAFICO
CANT=26
Escala 1:20

*PREVER JUNTA DE DILATACIÓN CADA 6.0m MAX

CANTIDADES TABLERO				
TIPO	VALLA #	LONGITUD	CANTIDAD	PESO
401TA	4	2.05	604	1238.20
402TA	4	1.40	756	1058.40
403TA	4	9.80	86	842.80
404TA	4	10.00	258	2580.00
405TA	4	3.85	112	431.20
406TA	4	12.00	336	4032.00
407TA	4	6.60	502	3313.20
501TA	5	10.60	602	9970.63
TOTAL				23466.43

* INDICA LONGITUD PROMEDIO

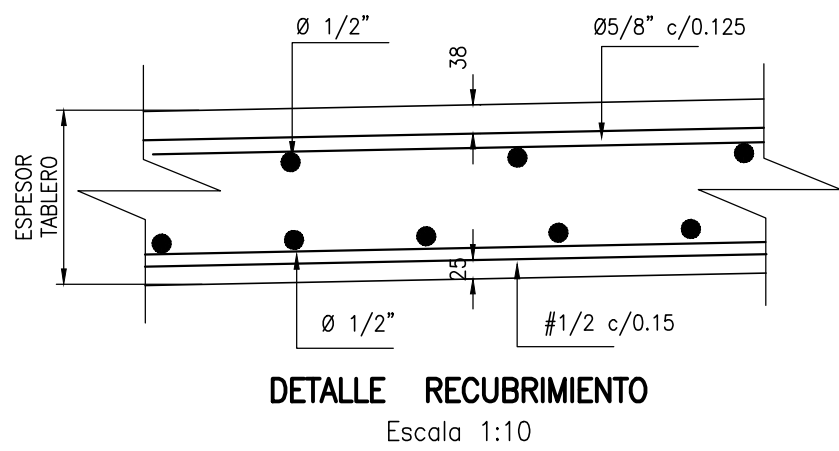

DETALLE RECUBRIMIENTO
Escala 1:10