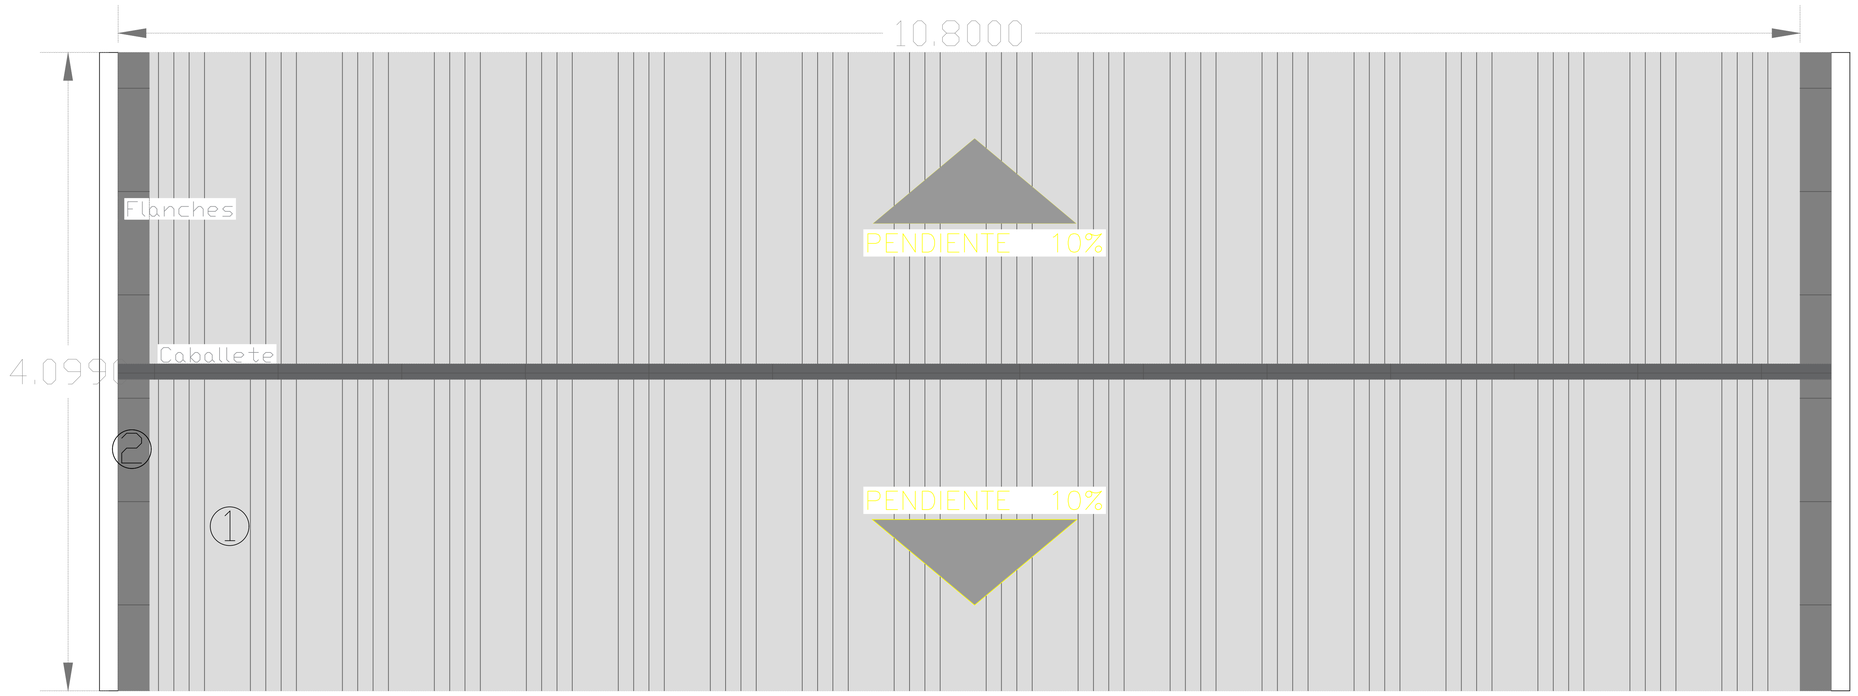


CONVENCIONES Y ESPECIFICACIONES

1. CUBIERTA EN UPVC Y CABALLETE SOBRE ESTRUCTURA METÁLICA: Cubierta termoacústica en teja de UPVC. Soporte estructural en perfiles metálicos rectangulares viguetas de 10x4cal 16 y correas de 8x4 cal 16 con tratamiento anticorrosivo y acabado con pintura esmalte color negro. Fijación de tejas y caballete mediante tornillos hexagonales autoperforantes No. 12 anodizados, instalados con su respectivo Kit de arandela metálica y empaque de neopreno.

2. FLANCHES CONTRA MURO LATERAL (Cal. 22): flanche desarrollo de 30cm Instalado mediante inserción en regata de 2.0cm de profundidad picada en el muro lateral, sellada herméticamente con masilla de poliuretano Sikaflex 1a. Fijación al muro con chazos y tornillos cada 30cmy a la cubierta mediante tornillos con empaque de neopreno.

PLANTA DE CUBIERTA

ESC 1:350

REPÚBLICA DE COLOMBIA
POLICÍA NACIONAL
DIOS Y PATRIA

PROPIETARIO

DIRECCION DE BIENESTAR SOCIAL Y FAMILIA- POLICÍA NACIONAL

BG. CLAUDIA SUSANA BLANCO ROMERO

CONTRATO

PN- DIBIE No 08-6-10033-25

LOTE 1 - MANTENIMIENTO INTEGRAL PREVENTIVO Y CORRECTIVO DE OBRA - ADECUACION, REMODELACION Y/O MEJORAS LOCATIVAS A COLEGIOS CENTRO RELIGIOSO, MAUSOLEO, PANTEONES Y OFICINAS NIVEL CENTRAL.

COLEGIO NUSEFA - Bogotá

Dirección: Dg. 48 Sur #51D-05. Bogotá
Subfrente de obra - Cubiertas

Vo. Bo. GRUPO INFRAESTRUCTURA DIBIE

ARQ. PABLO ERNESTO GUTIÉRREZ

Vo. Bo. GRUPO INFRAESTRUCTURA DIBIE

MY. MARIO ROBERTO AYALA GARCÍA

CONTRATISTA:

CONSORCIO OMEGA 2025
NIT: 901.987.827-8

Vo. Bo. REPRESENTANTE LEGAL CONTRATISTA

SRA. NATHALY JAIMES BARBOSA

Vo. Bo. RESIDENTE ADMINISTRATIVA

ARQ. ADRIANA RINCÓN MARTÍNEZ.

Vo.Bo. RESIDENTE DE OBRA

ARQ. JUAN FERNANDO MORENO.

INTERVENTORIA:

UNIVERSIDAD NACIONAL DE COLOMBIA
SEDE BOGOTÁ

Vo. Bo. DIRECTOR INTERVENTORÍA

ARQ. EDWIN ARTURO GALINDO.

OBSERVACIONES:

CONTIENE:

PLANTA DE CUBIERTA (RECORD)

ZONIFICACIÓN

ESCALA: 1:350	FECHA: 15-07-2026	
VERSIÓN:	PLANO COD°- ARQ-CUB-01-R	PLANCHA 1/1