


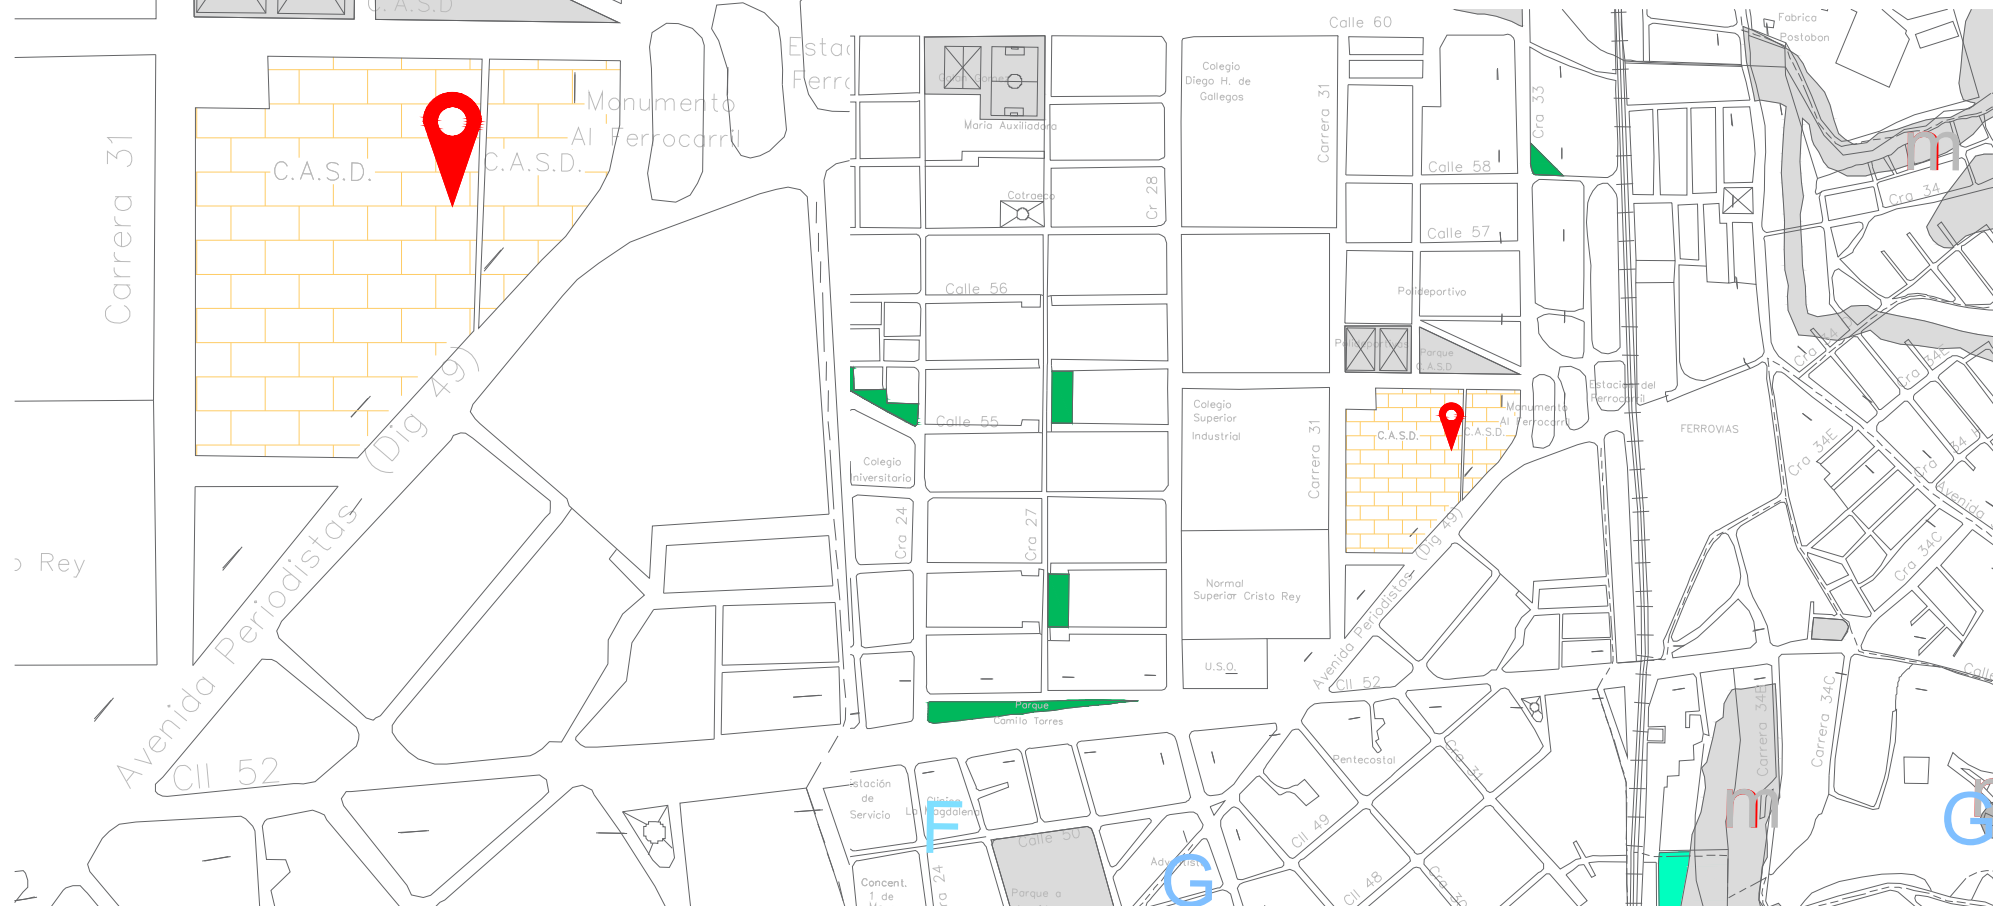


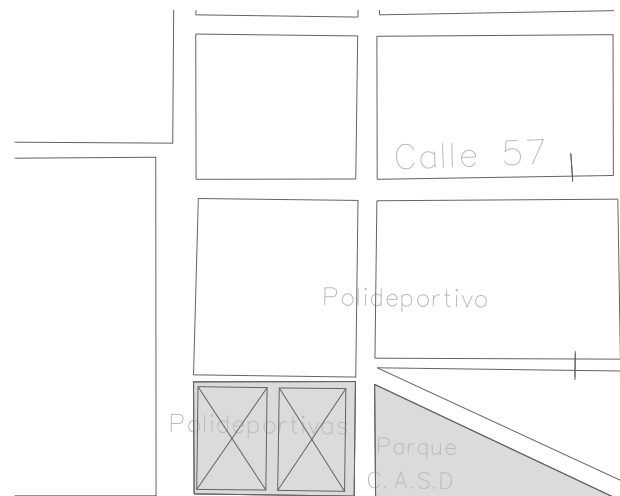


FUENTE:
Secretaría de Planeación Municipal Cartografía Digital DANE,
Digitalización Cartografía IGAC, Actualización en campo

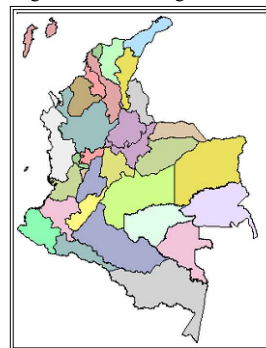

REPUBLICA DE COLOMBIA

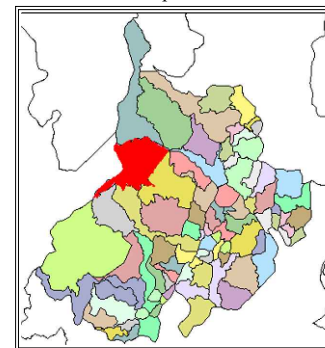

DEPARTAMENTO DE SANTANDER

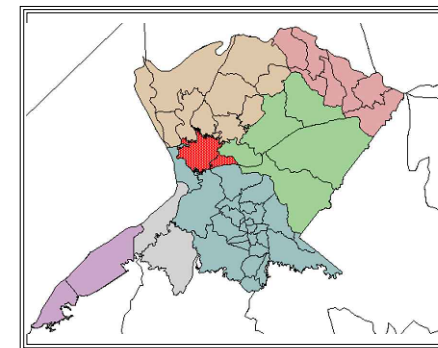

MUNICIPIO DE BARRANCABERMEJA



NOMBRE DEL PROYECTO:

MEJORAMIENTO DEL AULA 17 DE LA INSTITUCIÓN EDUCATIVA JOSÉ PRUDENCIO PADILLA CASO - SEDE A, UBICADA EN EL SECTOR URBANO DEL DISTRITO DE BARRANCABERMEJA, SANTANDER

DIRECCIÓN DEL PREDIO:

CL 55 A 31 80 - IE JOSÉ PRUDENCIO PADILLA - CASO

DISTRITO DE:

BARRANCABERMEJA

DEPARTAMENTO:

SANTANDER

DIRECTOR DEL PROYECTO:

Elaborado:

Mapa No:

DISEÑADOR ESTRUCTURAL:

Revisado:

Mapa No:

REVISOR ESTRUCTURAL:

PROFESIONALES:

LOCALIZACIÓN GENERAL

7 0643163616395865,
-73.84951791591372