BOGOTÁ D.C.

Radicación entradas <radicacionentradas@idiger.gov.co>

Informe de ejecución CTO FONDIGER 002-2026

1 mensaje

Mary Luz Betancur Betancur <mbetancur@idiger.gov.co> 22 de mayo de 2026 a las 12:22
Para: Radicación entradas <radicacionentradas@idiger.gov.co>

Buen Día

Cordial saludo.

De manera atenta me permito enviar adjunto el documento en mención, para su conocimiento y fines pertinentes.

Nota:pertenece Subdirección Para el Manejo de Emergencias y Desastres

ALCALDÍA MAYOR DE BOGOTÁ D.C. | BOGOTÁ

MARY LUZ BETANCUR
Subdirección Para el Manejo de Emergencias y Desastres
Instituto Distrital de Gestión de Riesgos y Cambio Climático - IDIGER
Tel: 4292800 ext. 2304
www.idiger.gov.co

---------- Forwarded message ---------
De: **CASTECK SAS** <castecksas@gmail.com>
Date: vie, 22 may 2026 a las 12:10
Subject: Informe de ejecución CTO FONDIGER 002-2026
To: <mbetancur@idiger.gov.co>, Ernesto García Gómez <egarcia@idiger.gov.co>, <lesquivel@idiger.gov.co>, <acharris@idiger.gov.co>, John Freddy Penagos Cardenas <jpenagos@idiger.gov.co>

Bogotá D.C, 22 de mayo de 2026

GG-2026-05-22-01

Señores

INSTITUTO DISTRITAL DE GESTIÓN DE RIESGOS Y CAMBIO CLIMÁTICO - IDIGER.

Ciudad

REFERENCIA: RESPUESTA SU COMUNICADO DEL PASADO 24-04-2026 CON RADICADO 2026EE7135, INFORME DE EJECUCIÓN - CONTRATO FONDIGER-002-2026, cuyo objeto es ADQUISICIÓN DE CARPAS PARA EL MONTAJE DE INSTALACIONES PROVISIONALES PARA LA ATENCIÓN DE LAS SITUACIONES DE EMERGENCIA, CALAMIDADES O DESASTRES Y APOYO EN ACTIVIDADES DE GESTIÓN DE RIESGOS PARA EL CUMPLIMIENTO DE LOS OBJETIVOS DEL SISTEMA DISTRITAL DE GESTIÓN DE RIESGOS Y CAMBIO CLIMÁTICO. "LOTE 1"

--
OSCAR A. AMADOR
Representante Legal

NIT: 901.061.836-1
DIR: CARRERA 63 21 36 SUR Barrio Milenta BOGOTA- COLOMBIA
TEL : (601) 7901520
MOB: (57) 314 5860404
ANTES DE IMPRIMIR ESTE MENSAJE, PIENSE EN EL MEDIO AMBIENTE.



6 adjuntos

- **INFORME DE EJECUCION .pdf** 444K
- **PLANO CARPA 4X4.pdf** 36K
- **ISOMETRICO.pdf** 82K
- **PLANTA.pdf** 28K
- **Vista Frontal.pdf** 33K
- **DETALLE COLUMNA.pdf** 103K

22-05-2026 12:33:39 INSTITUTO DISTRITAL DE GESTION DE RIESGOS Y CAMBIO CLIMATICO
2026ER12033 O 1 Fol:2 Anex:6
Origen : CASTECK SAS/OSCAR ALDEMAR AMADOR RODRIGUEZ
Destino: SUBD.PARA EL MANEJO DE EMERGENCIAS Y DESASTRES/CINDY DEL CARMEN CABRERA
Asunto: INFORME DE EJECUCIÓN CTO FONDIGER 002-2026
Observ.:

Para consultar el estado de su tramite ingresa: www.idiger.gov.co/correspondencia

INFORME DE EJECUCIÓN

Bogotá D.C, 22 de mayo de 2026

GG-2026-05-22-01

Señores
INSTITUTO DISTRITAL DE GESTION DE RIESGOS Y CAMBIO CLIMATICO - IDIGER.
Ciudad

REFERENCIA: RESPUESTA SU COMUNICADO DEL PASADO 24-04-2026 CON RADICADO 2026EE7135, INFORME DE EJECUCIÓN - CONTRATO FONDIGER-002-2026, cuyo objeto es ADQUISICIÓN DE CARPAS PARA EL MONTAJE DE INSTALACIONES PROVISIONALES PARA LA ATENCIÓN DE LAS SITUACIONES DE EMERGENCIA, CALAMIDADES O DESASTRES Y APOYO EN ACTIVIDADES DE GESTIÓN DE RIESGOS PARA EL CUMPLIMIENTO DE LOS OBJETIVOS DEL SISTEMA DISTRITAL DE GESTIÓN DE RIESGOS Y CAMBIO CLIMÁTICO. "LOTE 1"

Respetados Señores:
En virtud del cronograma de ejecución del contrato de la referencia, nos permitimos realizar las siguientes aclaraciones respecto al proceso de fabricación de las carpas, así como informar los avances correspondientes:

CARPA MÓVIL DE 4 METROS X 4 METROS

a. Estructura metálica

El proceso de fabricación se encuentra actualmente en etapa de producción y ensamblaje de la estructura metálica, conforme a las especificaciones técnicas y lineamientos establecidos contractualmente, así como a las aclaraciones relacionadas con las dimensiones impartidas durante la reunión presencial realizada el pasado 8 de mayo de 2026, con el acompañamiento del apoyo a la supervisión Ing. Ernesto García Gómez – Servicio de logística.



De acuerdo con la planimetría entregada el pasado 8 de mayo a la persona de apoyo de la supervisión, las alturas y anchos serán los allí presentados.

CARRERA 63 No 21 36 sur
Mob: +(57) 3145860404
Mob: +(57) 3124834954
Tel : + (601) 7901520
Email: castecksas@gmail.com
Bogotá- Colombia

El sistema de anclaje presentado y propuesto en la reunión se determina de la siguiente manera

Anclaje de piso duro:

Se recomienda sistema de bidones plásticos capacidad 5 galones 1 por cada paral de la carpa es decir un total por carpa 4 cuatro bidones los colores disponibles de los mismos es ***blanco y azul***





Anclaje para piso blando:

Se recomienda sistema de estacas, fabricadas en varilla corrugada de diámetro 3/8 de pulgada por 30 centímetros +/- 3 de largo, 1 por cada paral es decir un total de 4 por carpa, según diseño





b. Lona techo y laterales:

El pasado 8 de mayo de 2026, con el acompañamiento del apoyo a la supervisión, Ing. Ernesto García Gómez, se presentó el portafolio de colores de la lona, el cual cumple con las especificaciones técnicas establecidas en la ficha técnica del contrato que nos vincula, así como con las condiciones ofertadas en nuestra propuesta inicial, con el fin de que por parte de la supervisión se definiera el color que portarían las carpas.

Posteriormente, el día 11 de mayo del corriente, mediante correo electrónico remitido por el apoyo a la supervisión, se nos informó que el color seleccionado corresponde a la referencia 612 (gris). No obstante, tal como se manifestó de manera

CARRERA 63 No 21 36 sur
Mob: +(57) 3145860404
Mob: +(57) 3124834954
Tel : + (601) 7901520
Email: castecksas@gmail.com
Bogotá- Colombia

expresa en la reunión sostenida el pasado 8 de mayo, dicho color no corresponde a un color de línea o de fabricación continua, razón por la cual el fabricante informó que actualmente cuenta únicamente con un stock reducido de inventario, el cual resulta insuficiente para cubrir el volumen total de carpas objeto de fabricación (ítem 1 y 2).

Parte del Stock de materia prima que fue reservado por parte de mi representada desde el pasado 12 de mayo del 2026 y el cual ya reposa en las instalaciones de la compañía





En consecuencia, el fabricante indicó que la producción de dicha materia prima, por no ser un producto de línea requiere un término aproximado de quince (15) días hábiles contados a partir de la emisión de la respectiva orden de compra *(orden que fue expedida de nuestra parte el pasado 12 de mayo del 2026)*, es decir hasta el próximo tres (03) de junio del corriente.



SOLICITUD ORDEN DE COMPRA

CASTECK SAS
NIT: 901.601.836-1
CRA. 63 # 21 36 SUR
TEL: 3145860404
BOGOTA D.C - COLOMBIA
FACTURASCASTECKSAS@GMAIL.COM

NUMERO DE SOLICITUD AÑO- MES-
OAR 2026-05-12-01

FECHA	martes, 12 de mayo de 2026
SEÑORES	PLASTEXTIL
NIT	890 900 370-0
DIREC	CARRERA 44 28 36 BARRIO COLOMBIA
CIUDAD	MEDELLIN
TEL	311 3742867
CORREO	-
DOCUMENTO SOPORTE PN	NO
FAC. ELECT. PJ	SI

C. COSTO: 100138

ITEM	DESCRIPCIÓN DEL ITEM	UNID	CANT	V. UNITARIO	V. TOTAL
1	LONA ESPAÑA 1.40 REF color 610 (gris)	USD	600	$ 22.445,00	$ 13.467.000,00
2	LONA ESPAÑA 2 2.00 REF color 612 (gris)	USD	400	$ 29.501,00	$ 11.800.400,00
3		USD			$ 0,00
4		USD			

FORMA DE PAGO: -

OBSERVACIONES: ENTREGA EN CARRERA 63 # 21 36 SUR

SUBTOTAL		$ 25.267.400,00
IVA	19%	$ 4.800.806,00
RTE FTE	2.5%	
RETE ICA	0.01104	
TOTAL		$ 30.068.206,00

SOLICITA: O.A
AUTORIZA: O.A / O.A

CARRERA 63 No 21 36 sur
Mob: +(57) 3145860404
Mob: +(57) 3124834954
Tel : + (601) 7901520
Email: castecksas@gmail.com
Bogotá- Colombia

En este orden de ideas mi representada ha agotado todos los medios para la fabricación del material lona según especificaciones técnicas entregadas en los tiempos que el fabricante a estimado.

c. Publicidad:

El diseño de la publicidad institucional será elaborado sobre fondo blanco material de lona de las mismas especificaciones técnicas de la carpa, con el fin de garantizar la correcta aplicación de los colores institucionales conforme al manual de identidad corporativa.

En caso de realizar la impresión directamente sobre la lona del tono escogido por la entidad, no es posible garantizar la fidelidad exacta de las tonalidades ni la correcta reproducción de los colores institucionales, debido a las variaciones propias del material y del proceso de impresión sobre lona de color.

No obstante, se presentará el diseño aplicado sobre el tono seleccionado para la fabricación de las lonas como una muestra patrón, con el fin que permita a la supervisión el evaluar visualmente ambas alternativas de impresión de los logos y así determinar la opción más adecuada conforme a los requerimientos de la entidad.

La publicidad será ubicada de la siguiente manera:

LOGOS DEL TECHO DE LA CARPA 4X4 METROS:

Dos (2) logos irán en caras opuestas (frontal y posterior) del techo de la carpa, con medidas aproximadas de alto 63 centímetros +/- 0.3 centímetros por ancho de 2,08 +/- 0.3 metro cada una.



Prototipo de publicidad del techo

LOGOS DE LAS VENTANAS DE LA CARPA 4X4 METROS:

Los logos laterales, específicamente en tres (3) ventanas (tapa ventana), serán de medidas aproximadas de altura 80 centímetros +/- 0.3 por 1,30 +/- 0.3 metros de ancho.



Prototipo de publicidad de venta

CARRERA 63 No 21 36 sur
Mob: +(57) 3145860404
Mob: +(57) 3124834954
Tel : + (601) 7901520
Email: castecksas@gmail.com
Bogotá- Colombia

LOGO PUERTA DE LA CARPA 4X4 METROS:

Finalmente, cuarto logo será instalado en la puerta, con medidas aproximadas de altura 60 centímetros +/- 0.3 centímetros por 2,00 +/- 0.3 metros de ancho (se adjunta diseño plano).



Prototipo de publicidad de la puerta

CARPA TIPO HANGAR DE 10 METROS POR 15 METROS


1. Se hizo entrega del diseño o prototipo a fabricar, conforme a las especificaciones técnicas establecidas dentro del contrato que nos vincula. En ese sentido, se entregaron al apoyo de la supervisión cuatro (4) planos que contienen la siguiente información técnica:

   a. Isométrico
   b. Vista planta
   c. Vista frontal
   d. Detalle de la columna

   Planimetría de las cuales allego en formato PDF.

   La carpa tipo hangar tendrá medidas de 10 metros de frente por 15 metros de fondo, conforme a lo estipulado en la norma técnica, con una altura de 4,00 metros *(por efecto del desarrollo que el programa AUTOCAD arroja)* en el punto más alto de la estructura.


   Así mismo, los parales contarán con una altura de 2,00 metros, garantizando las condiciones de estabilidad, funcionalidad y cumplimiento de las especificaciones técnicas establecidas dentro del contrato.

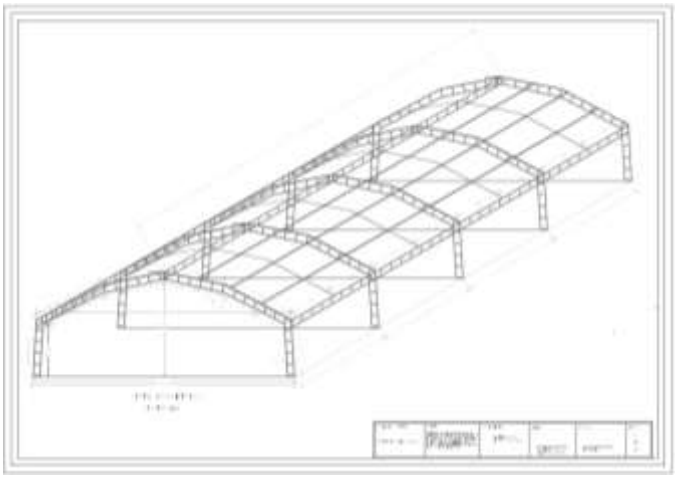


CASTECK S.A.S.
NIT: 901.601.836-1

CARRERA 63 No 21 36 sur
Mob: +(57) 3145860404
Mob: +(57) 3124834954
Tel : + (601) 7901520
Email: castecksas@gmail.com
Bogotá- Colombia

CASTECK
S.A.S.
NIT: 901.601.836-1

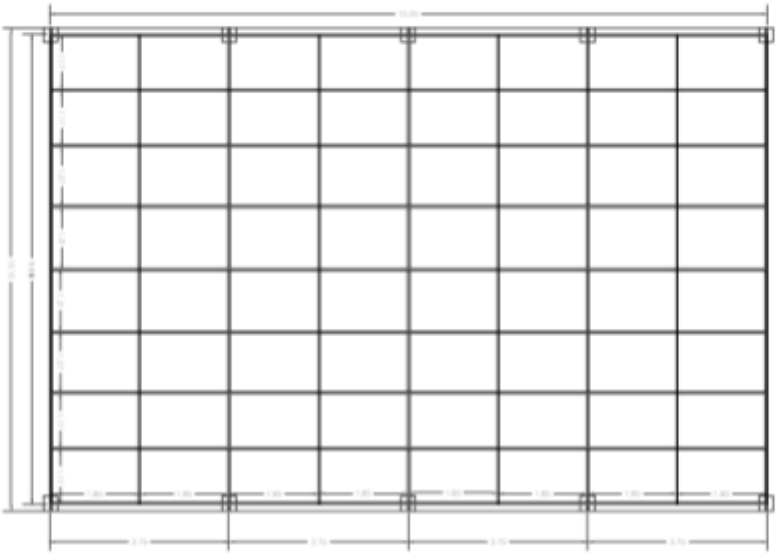


PLANTA

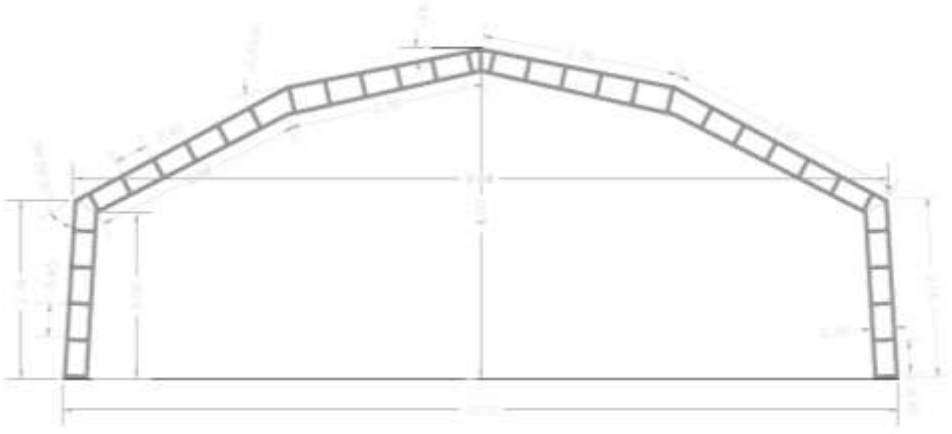

VISTA FRONTAL

CARRERA 63 No 21 36 sur
Mob: +(57) 3145860404
Mob: +(57) 3124834954
Tel : + (601) 7901520
Email: castecksas@gmail.com
Bogotá- Colombia

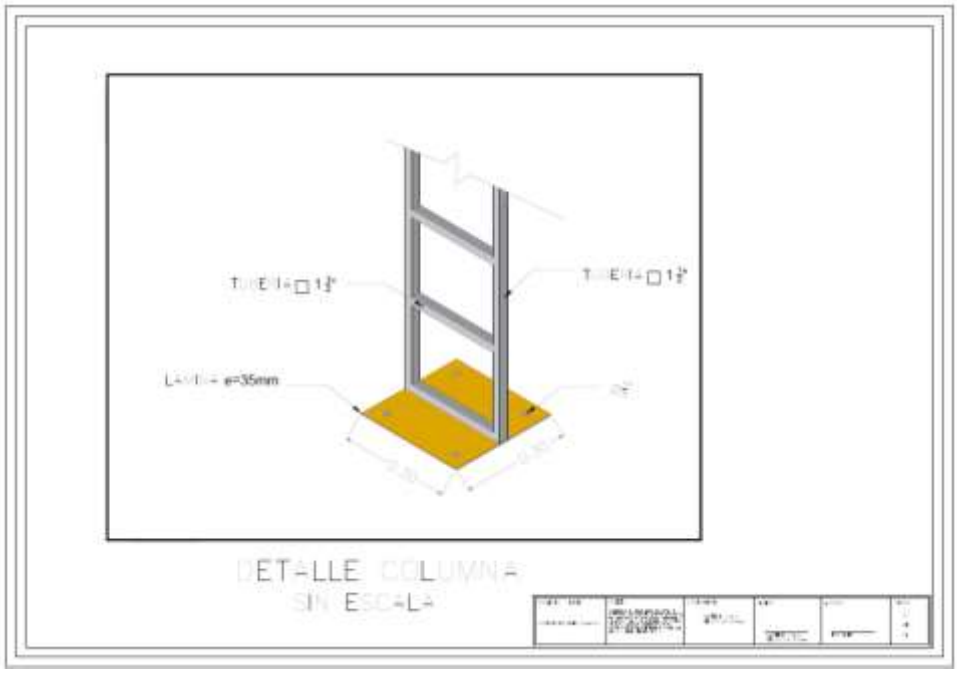

El sistema de anclaje presentado y propuesto en la reunión se determina de la siguiente manera

Anclaje de piso duro:
Se recomienda sistema de bidones plásticos capacidad 20 galones 1 por cada paral de la carpa es decir un total por carpa 10 diez bidones los colores disponibles de los mismos es blanco y azul





CARRERA 63 No 21 36 sur
Mob: +(57) 3145860404
Mob: +(57) 3124834954
Tel : + (601) 7901520
Email: castecksas@gmail.com
Bogotá- Colombia

Anclaje para piso blando:
Se recomienda sistema de estacas, fabricadas en varilla corrugada de diámetro 1/2 de pulgada 1 por 0.35 +/- 3 metros de largo, por cada paral van 4 es decir un total de 40 por carpa, según diseño





2. Lona techo y laterales:

El pasado 8 de mayo de 2026, con el acompañamiento del apoyo a la supervisión, Ing. Ernesto García Gómez, se presentó el portafolio de colores de la lona, el cual cumple con las especificaciones técnicas establecidas en la ficha técnica del contrato que nos vincula, así como con las condiciones ofertadas en nuestra propuesta inicial, con el fin de que por parte de la supervisión se definiera el color que portarían las carpas.

Posteriormente, el día 11 de mayo del corriente, mediante correo electrónico remitido por el apoyo a la supervisión, se nos informó que el color seleccionado corresponde a la referencia 612 (gris). No obstante, tal como se manifestó de manera expresa en la reunión sostenida el pasado 8 de mayo, dicho color no corresponde a un color de línea o de fabricación continua, razón por la cual el fabricante informó que actualmente cuenta únicamente con un stock reducido de inventario, el cual resulta insuficiente para cubrir el volumen total de carpas objeto de fabricación (ítem 1 y 2).

Parte del Stock de materia prima que fue reservado por parte de mi representada desde el pasado 12 de mayo del 2026 y el cual ya reposa en las instalaciones de la compañía




CARRERA 63 No 21 36 sur
Mob: +(57) 3145860404
Mob: +(57) 3124834954
Tel : + (601) 7901520
Email: castecksas@gmail.com
Bogotá- Colombia

En consecuencia, el fabricante indicó que la producción de dicha materia prima, por no ser un producto de línea requiere un término aproximado de quince (15) días hábiles contados a partir de la emisión de la respectiva orden de compra *(orden que fue expedida de nuestra parte el pasado 12 de mayo del 2026)*, es decir hasta el próximo tres (03) de junio del corriente.



En este orden de ideas mi representada ha agotado todos los medios para la fabricación del material lona según especificaciones técnicas entregadas en los tiempos que el fabricante a estimado.

3. Publicidad

El diseño de la publicidad se realizará sobre fondo blanco, con el fin de garantizar la correcta aplicación de los colores (Pantone) institucionales conforme al manual de identidad corporativa.

En caso de realizar la impresión directamente sobre la lona del tono escogido por la entidad, no es posible garantizar la fidelidad exacta de las tonalidades ni la correcta reproducción de los colores institucionales, debido a las variaciones propias del material y del proceso de impresión sobre lona de color.

No obstante, se presentará el diseño aplicado sobre el tono seleccionado para la fabricación de las lonas como una muestra patrón, con el fin que permita a la supervisión el evaluar visualmente ambas alternativas de impresión de los logos y así determinar la opción más adecuada conforme a los requerimientos de la entidad.

La publicidad será ubicada de la siguiente manera:

LOGOS TECHOS CARPA TIPO HANGAR DE 10 METROS POR 15 METROS:
Dos (02) logos irán ubicados en caras opuestas del techo de la carpa *(lateral derecho y lateral izquierdo del techo de la carpa)*, con medidas de ancho 3.00 +/- 0.3 metros, por una altura de 85 centímetros +/- 0.3 centímetros, en tipo aplique con sistema de ajuste en velcro de 2" que permita la fijación o remoción del mismo.



Prototipo de publicidad del techo

LOGOS FRONTALES CARPA TIPO HANGAR DE 10 METROS POR 15 METROS:
Un (01) logo en la cara frontal y uno (01) en la cara trasera de la carpa de medidas aproximadas con medidas de ancho 3.00 +/- 0.3 metros por alto de 85 centímetros +/- 0.3 centímetros, con sistema de ajuste de aplique de velcro de 2" que permita la fijación o remoción del mismo.



Prototipo de publicidad del frontal

LOGOS LATERALES CARPA TIPO HANGAR DE 10 METROS POR 15 METROS:
Un (01) logo por cada lateral inferior (izquierdo y derecho) en medio de las dos ventanas laterales cuyas medidas aproximadas son de alto 63 centímetros +/- 0.3 centímetros por ancho de 2.00 +/- 30 centímetros con sistema de ajuste de aplique de velcro de 2" que permita la fijación o remoción del mismo.



Prototipo de publicidad de los laterales

CARRERA 63 No 21 36 sur
Mob: +(57) 3145860404
Mob: +(57) 3124834954
Tel : + (601) 7901520
Email: castecksas@gmail.com
Bogotá- Colombia

SOLICITUDES

1. Que los diseños correspondientes a las carpas de **4x4 metros** y a la carpa tipo hangar de **10x15 metros**, los cuales se adjuntan al presente informe junto con sus respectivos planos, especificaciones técnicas y detalles constructivos, sean revisados y aprobados formalmente por la supervisión del contrato para continuar con su proceso de producción en serie.

   Lo anterior, teniendo en cuenta que dichos diseños fueron elaborados conforme a las especificaciones técnicas establecidas dentro del contrato que nos vincula, así como a las observaciones y requerimientos manifestados durante las reuniones técnicas adelantadas con el apoyo a la supervisión.

   De igual manera, es importante precisar que, en cumplimiento del cronograma de ejecución contractual y con el propósito de garantizar los tiempos de entrega establecidos, ***nuestra representada dio inicio al proceso de fabricación de las estructuras metálicas correspondientes a las carpas de 4x4 metros***, tomando como referencia los diseños y lineamientos previamente socializados.

   En consecuencia, se solicita respetuosamente que la aprobación definitiva de los diseños anexos permita dar continuidad al proceso de fabricación, ensamblaje y producción de las carpas sin generar retrasos en la ejecución del contrato ni afectaciones técnicas, administrativas o económicas para las partes involucradas.

   Adicionalmente, se deja constancia de que las dimensiones, materiales, sistemas estructurales y demás componentes contemplados en los diseños entregados cumplen con los parámetros técnicos, funcionales y de resistencia requeridos para este tipo de estructuras temporales, garantizando condiciones adecuadas de estabilidad, seguridad y durabilidad durante su utilización.

2. Que sean aprobados por parte de la supervisión los diseños, dimensiones, distribución, tipo de impresión, materiales y especificaciones técnicas de la publicidad propuesta por nuestra representada, la cual fue presentada y socializada durante la reunión realizada el pasado 8 de mayo de 2026, conforme a las muestras, propuestas gráficas y alternativas entregadas en dicha jornada y descritas detalladamente en el presente documento.

   La publicidad propuesta fue diseñada atendiendo los lineamientos institucionales y técnicos suministrados, procurando mantener coherencia visual, adecuada visibilidad, calidad de impresión y compatibilidad con los materiales seleccionados para la fabricación de las carpas. Asimismo, los tamaños y características planteadas fueron definidos teniendo en cuenta criterios de funcionalidad, estética, resistencia a condiciones ambientales y correcta adaptación a las dimensiones estructurales de cada tipo de carpa.

   En ese sentido, se solicita respetuosamente la aprobación formal de los elementos publicitarios presentados, con el fin de proceder oportunamente con los procesos de impresión, producción e instalación correspondientes, evitando retrasos en el cronograma de ejecución contractual y garantizando el cumplimiento de los tiempos establecidos dentro del contrato.

CARRERA 63 No 21 36 sur
Mob: +(57) 3145860404
Mob: +(57) 3124834954
Tel : + (601) 7901520
Email: castecksas@gmail.com
Bogotá- Colombia

3. Que sea aprobado por parte de la supervisión el sistema de anclaje propuesto para las carpas de 4x4 metros y la carpa tipo hangar de 10x15 metros, el cual fue diseñado teniendo en cuenta las condiciones técnicas, estructurales y de seguridad necesarias para garantizar la adecuada estabilidad, fijación y resistencia de las estructuras durante su instalación y operación.

   El sistema de anclaje planteado fue definido considerando las características dimensionales y de carga de cada una de las estructuras, así como las posibles condiciones ambientales y de uso a las cuales estarán expuestas las carpas durante su funcionamiento. En ese sentido, la propuesta presentada busca garantizar un adecuado comportamiento estructural frente a cargas laterales, movimientos ocasionados por viento, tensiones propias de la lona y demás esfuerzos mecánicos generados durante la utilización de las estructuras temporales.


   De igual manera, los elementos de anclaje propuestos fueron seleccionados conforme a criterios de seguridad, resistencia, funcionalidad y facilidad de instalación, permitiendo asegurar la correcta fijación de la estructura al terreno o superficie de apoyo, minimizando riesgos de desplazamiento, deformación o afectación estructural durante la ejecución de las actividades para las cuales serán utilizadas las carpas.

   Es importante señalar que el sistema propuesto cumple con las condiciones técnicas requeridas para este tipo de estructuras desmontables, garantizando además estabilidad general, distribución adecuada de cargas y seguridad para los usuarios y personal operativo encargado de su montaje y desmontaje. Asimismo, dicho sistema fue planteado procurando optimizar los tiempos de instalación y facilitar las labores operativas, sin comprometer las condiciones de seguridad y desempeño estructural exigidas dentro del contrato.

   En consecuencia, se solicita respetuosamente la aprobación formal del sistema de anclaje presentado, con el propósito de continuar oportunamente con los procesos de adquisición y fabricación permitiendo avanzar de manera adecuada en el cumplimiento de las obligaciones contractuales adquiridas.


Cordialmente,

OSCAR ALDEMAR AMADOR RODRIGUEZ
CC No. 79.509.522 de Bogotá
Representante Legal CASTECK S.A.S
NIT 901.061.836-1
Carrera 63 # 21 36 Sur – Milenta
BOOGOTÁ D.C.
castecksas@gmail.com
Cel. 314 586 0404

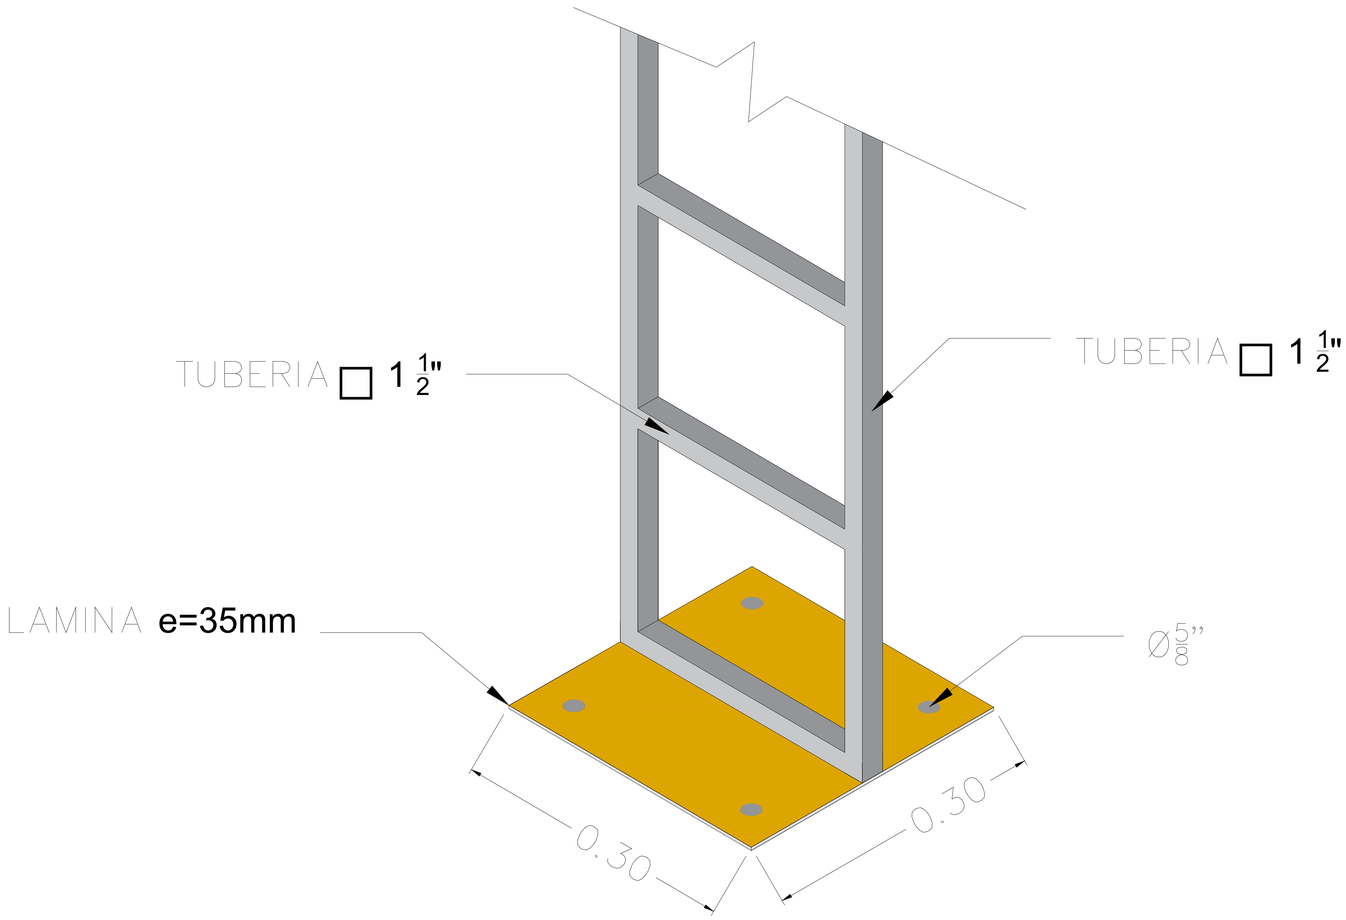

DETALLE COLUMNA
SIN ESCALA

PROYECTO: IDIGER CONTRATO: FONDIGER 002-2026	OBJETO: Adquisición de carpas para el montaje de instalaciones provisionales para la atención de las situaciones de emergencias, calamidades o desastres y apoyo en actividades de gestión de riesgos para el cumplimiento de los objetivos del sistema distrital de gestión del riesgo y cambio climático lote 1	CONTRATISTA: CASTECK S.A.S. NIT: 901.061.836-1	DISEÑO: CASTECK S.A.S. NIT: 901.061.836-1	APROBÓ: FONDIGER	PLANO: 03 DE 04

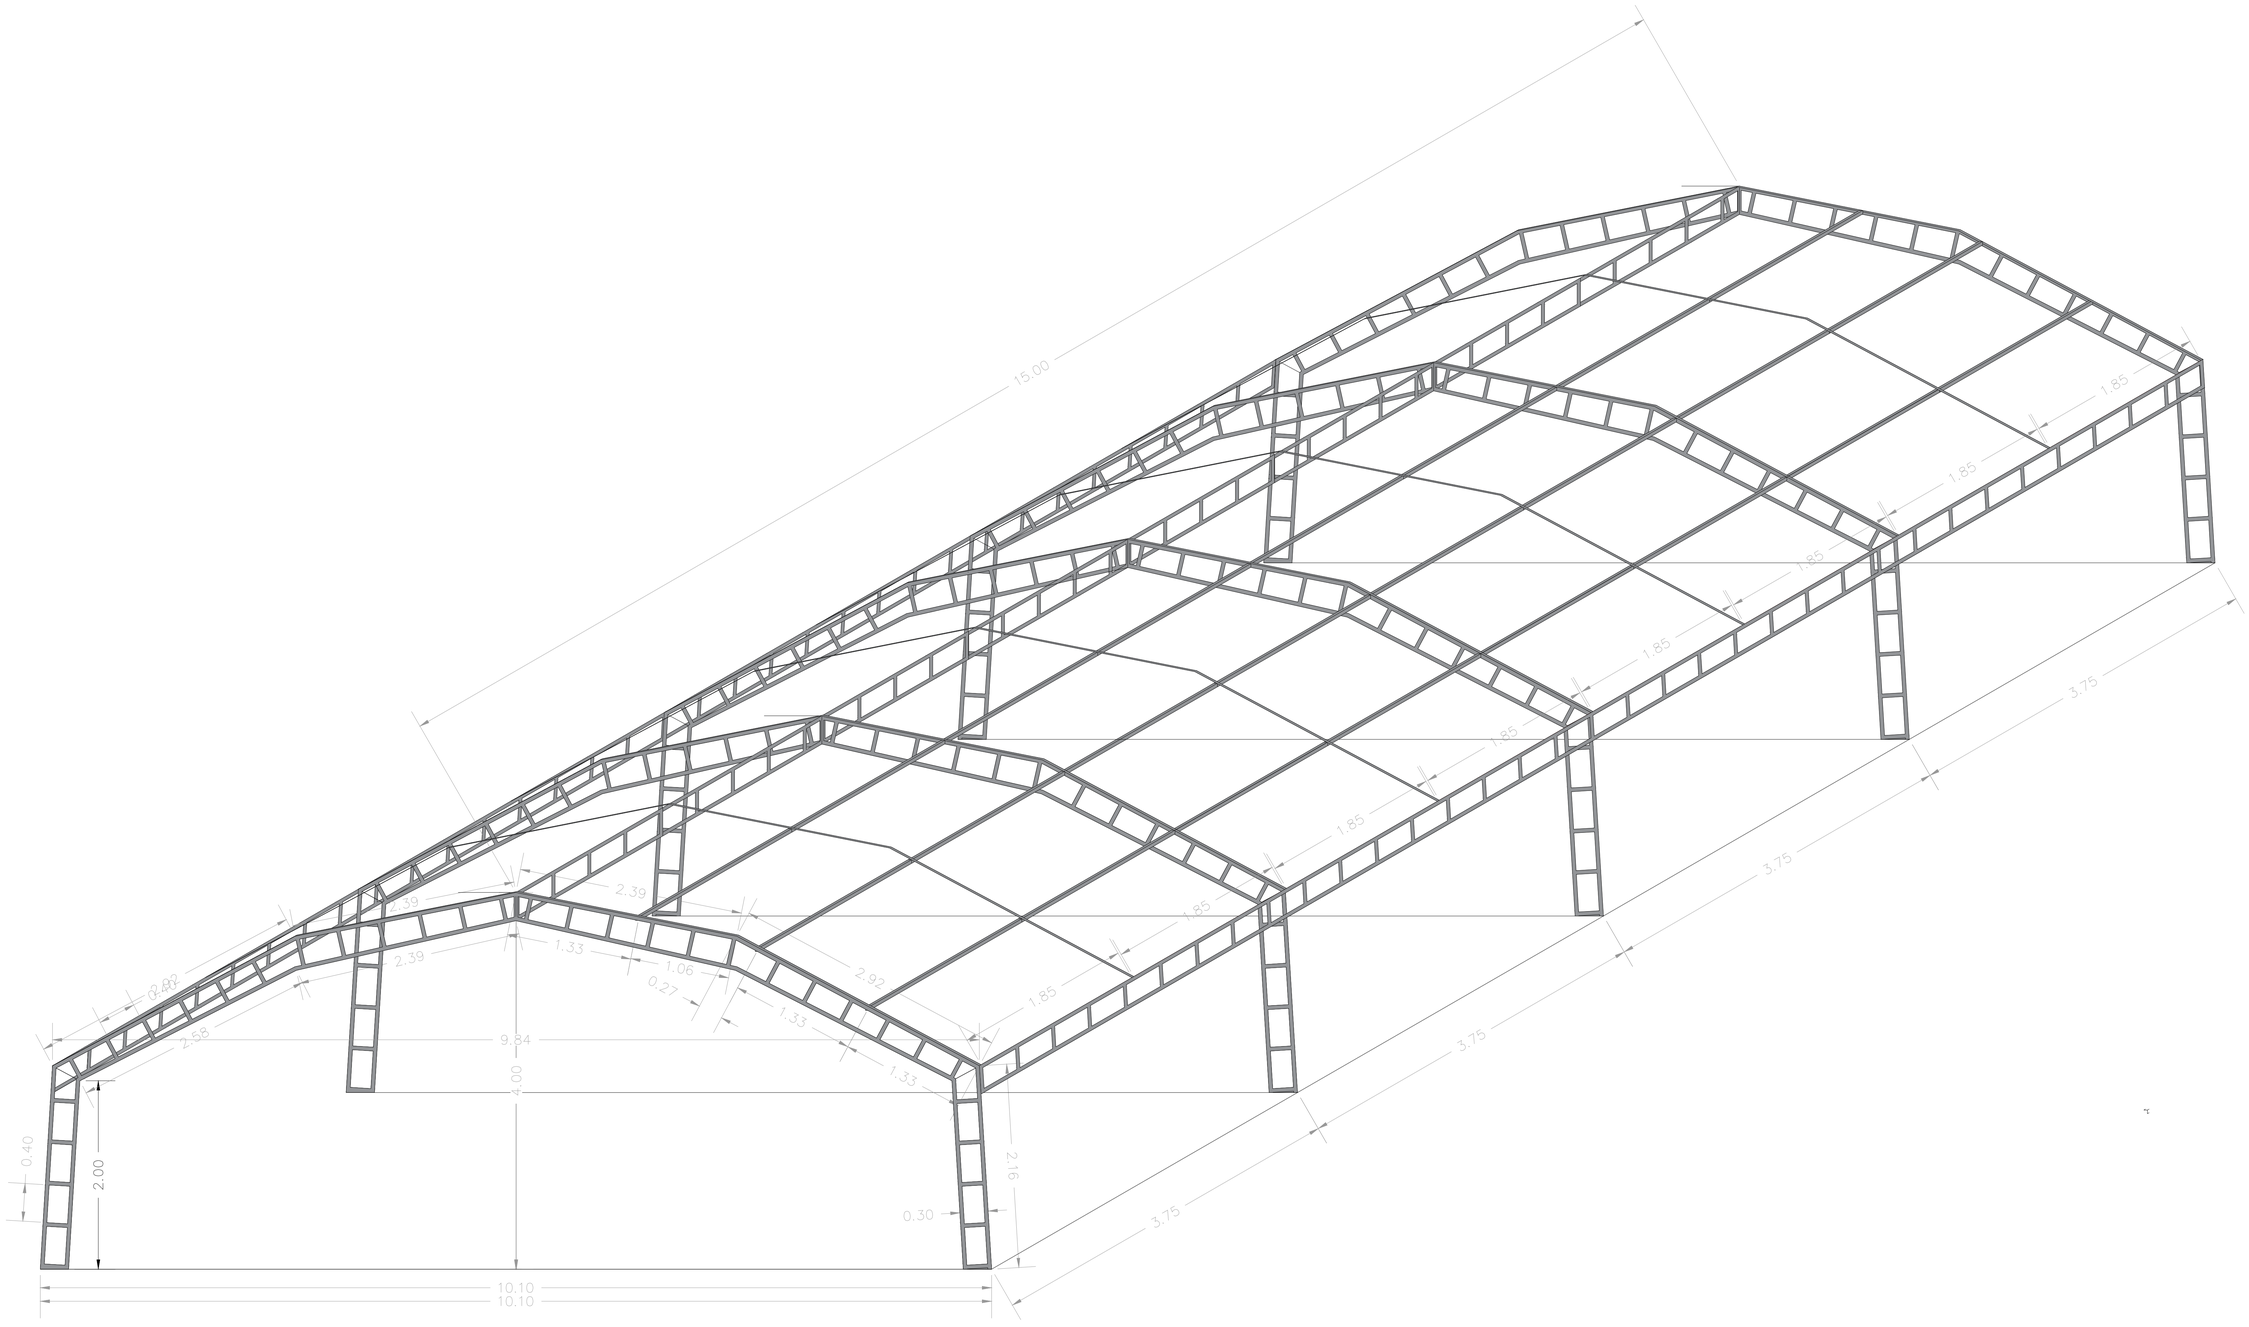


VISTA ISOMETRICO

SIN ESCALA


PROYECTO: IDIGER CONTRATO: FONDIGER 002-2026	OBJETO: Adquisición de carpas para el montaje de instalaciones provisionales para la atención de las situaciones de emergencias, calamidades o desastres y apoyo en actividades de gestión de riesgos para el cumplimiento de los objetivos del sistema distrital de gestión del riesgo y cambio climático lote 1	CONTRATISTA: CASTECK S.A.S. NIT: 901.061.836-1	DISEÑO: CASTECK S.A.S. NIT: 901.061.836-1	APROBÓ: FONDIGER	PLANO: 02 DE 04


CASTECK
S.A.S.
2,20m
3,20m
4m
4m

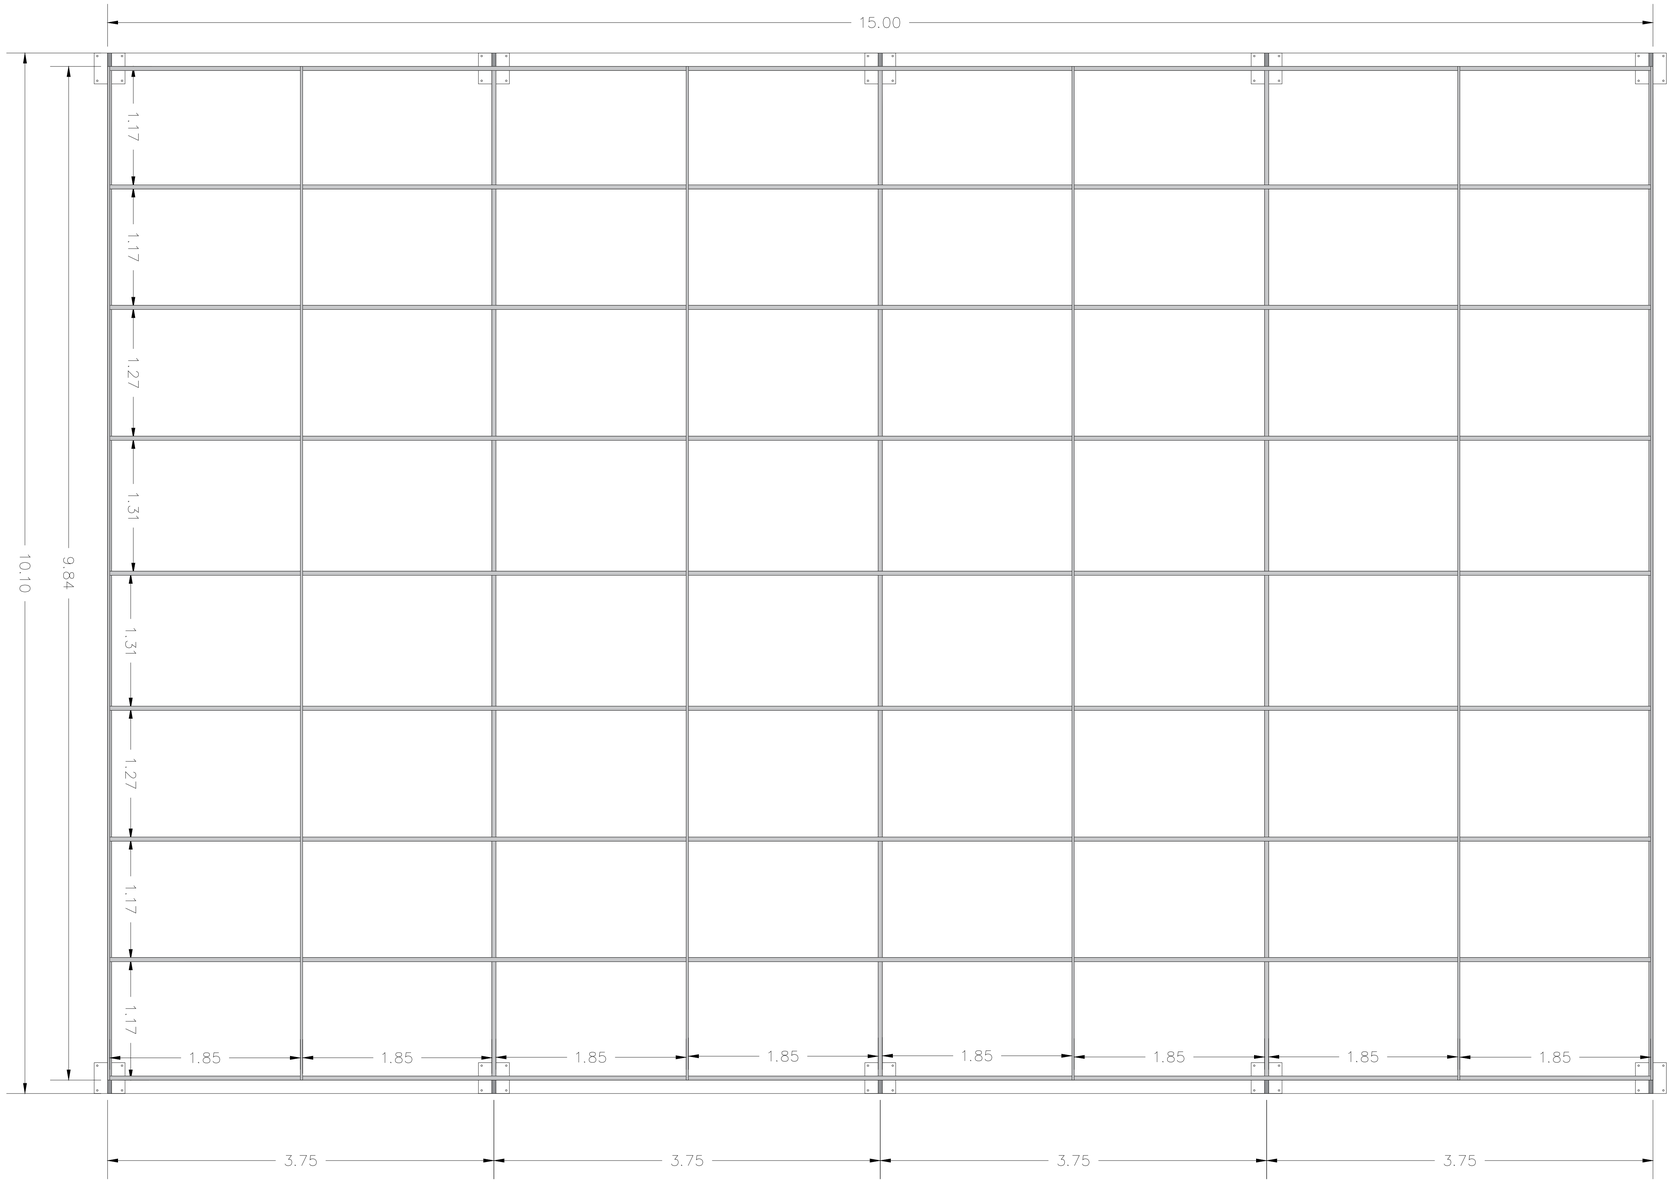

PLANTA
ESCALA 1:50

PROYECTO: IDIGER CONTRATO: FONDIGER 002-2026	OBJETO: Adquisición de carpas para el montaje de instalaciones provisionales para la atención de las situaciones de emergencias, calamidades o desastres y apoyo en actividades de gestión de riesgos para el cumplimiento de los objetivos del sistema distrital de gestión del riesgo y cambio climático lote 1	CONTRATISTA: CASTECK S.A.S. NIT: 901.061.836-1	DISEÑO: CASTECK S.A.S. NIT: 901.061.836-1	APROBÓ: FONDIGER	PLANO: 03 DE 04

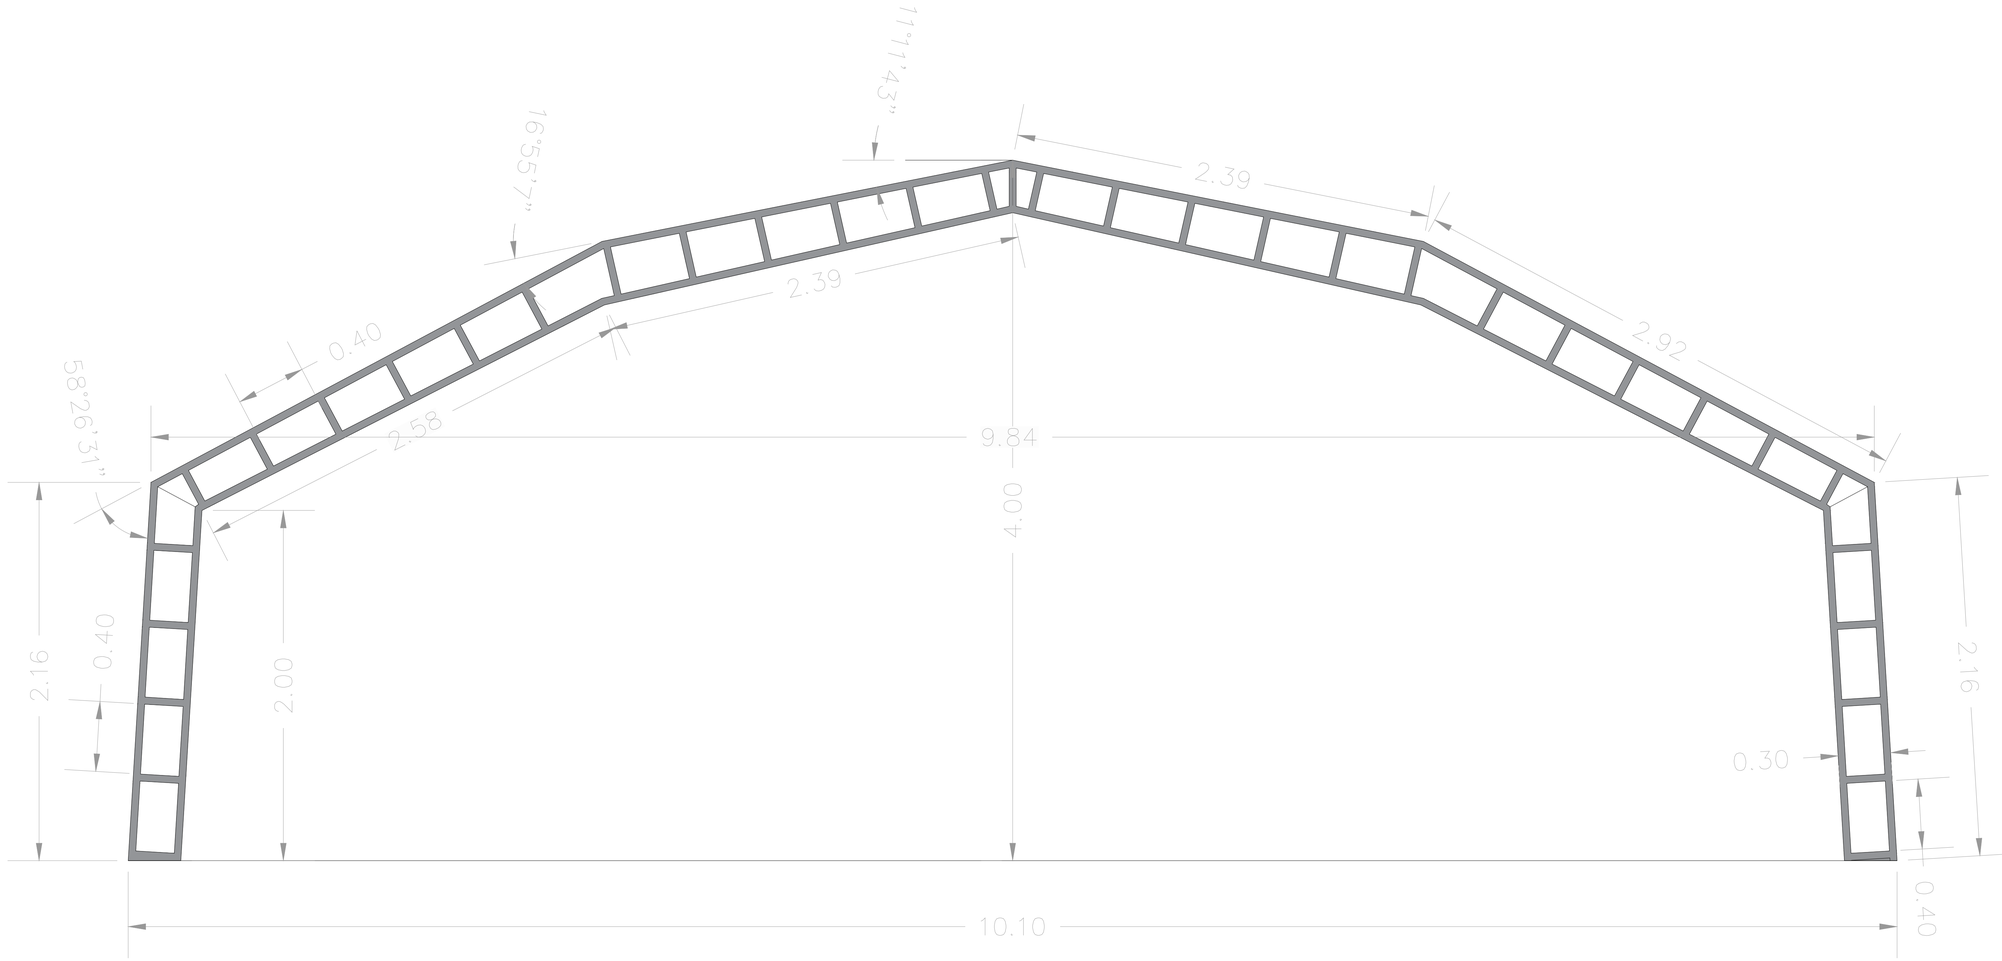

VISTA FRONTAL

ESCALA 1:20

PROYECTO: IDIGER CONTRATO: FONDIGER 002-2026	OBJETO: Adquisición de carpas para el montaje de instalaciones provisionales para la atención de las situaciones de emergencias, calamidades o desastres y apoyo en actividades de gestión de riesgos para el cumplimiento de los objetivos del sistema distrital de gestión del riesgo y cambio climático lote 1	CONTRATISTA: CASTECK S.A.S. NIT: 901.061.836-1	DISEÑO: CASTECK S.A.S. NIT: 901.061.836-1	APROBÓ: FONDIGER	PLANO: 01 DE 04