

PLANTA GENERAL
ESCALA 1:750

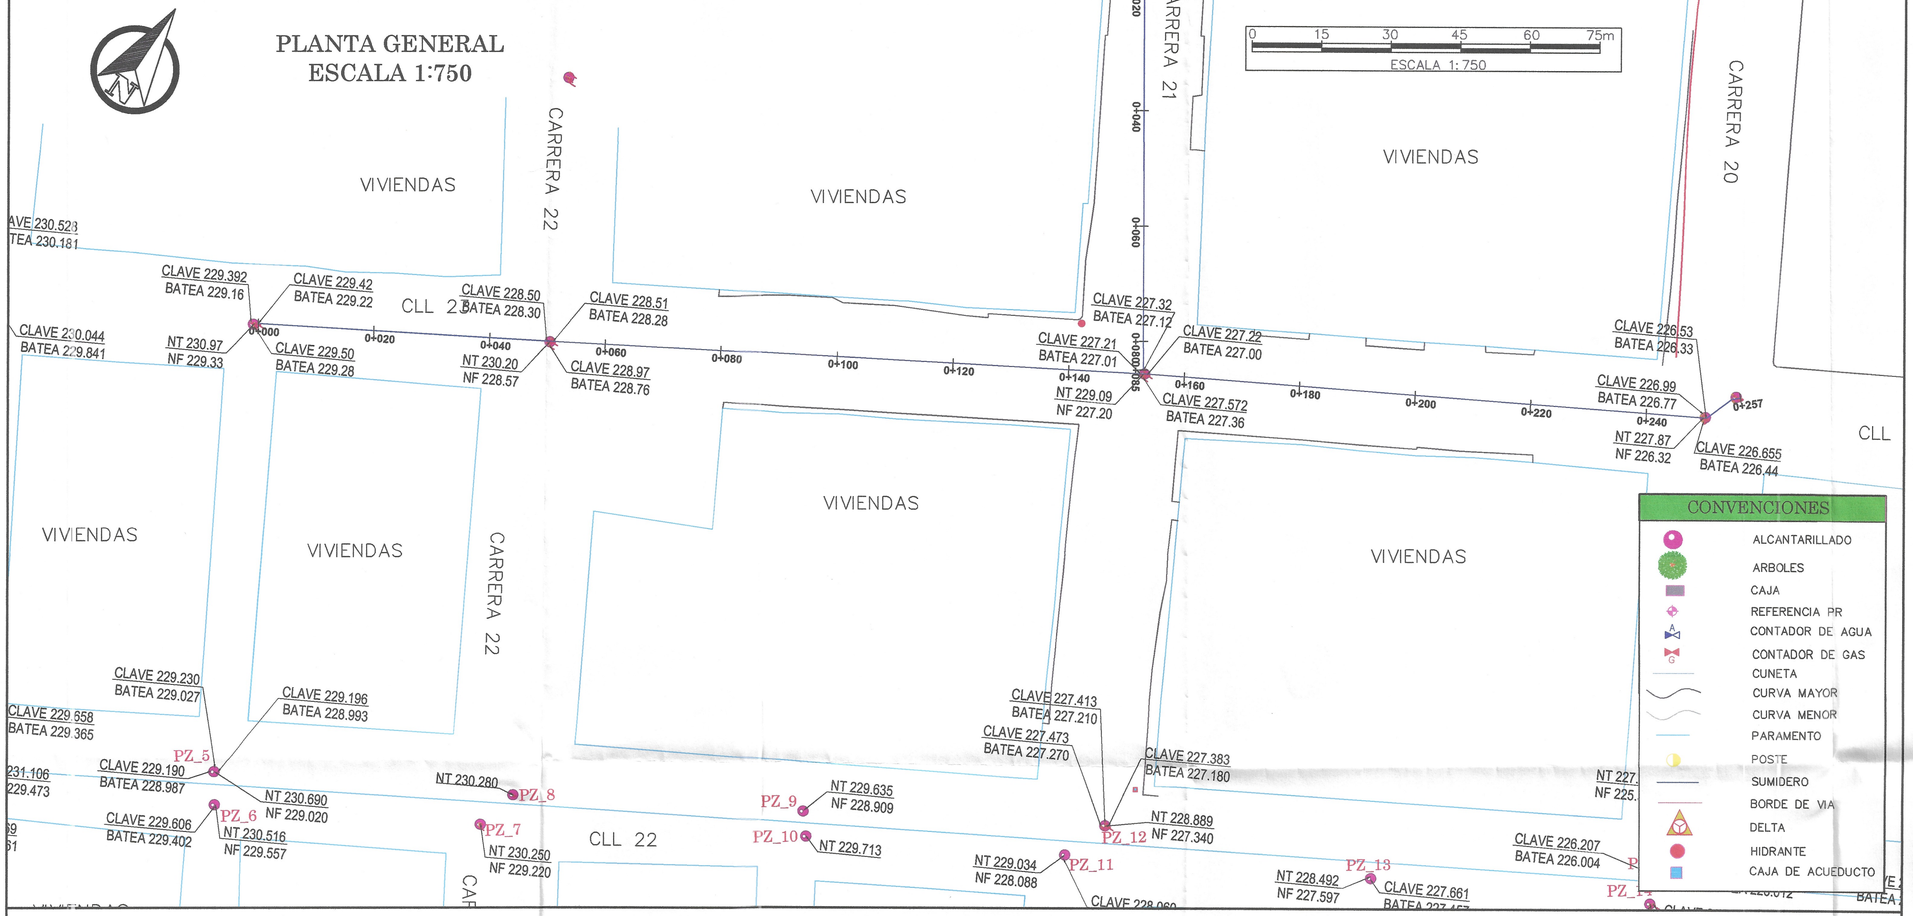

CONVENCIONES


- ALCANTARILLADO
- ARBOLES
- CAJA
- REFERENCIA PR
- CONTADOR DE AGUA
- CONTADOR DE GAS
- CUNETA
- CURVA MAYOR
- CURVA MENOR
- PARAMENTO
- POSTE
- SUMIDERO
- BORDE DE VIA
- DELTA
- HIDRANTE
- CAJA DE ACUEDUCTO

PERFIL LONGITUDINAL CRR 21 ENTRE CALLE 23 Y 24 Km 0+000 - 0+084.94
ESCALA: H=1:750 V=1:150

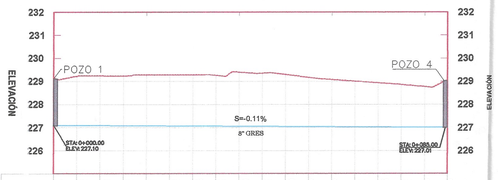

COTA TERRENO	229.15	229.22	229.23	229.22	229.27	229.28	229.28	229.25	229.39	229.35	229.29	229.17	229.07	229.00	228.93	228.86	228.77	229.07			
COTA BATEA	227.10	227.09	227.09	227.08	227.08	227.07	227.07	227.06	227.06	227.05	227.05	227.04	227.04	227.03	227.03	227.02	227.02	227.01			
DEFERENCIA DE COTAS	-2.049	-2.128	-2.142	-2.140	-2.196	-2.203	-2.210	-2.192	-2.337	-2.297	-2.246	-2.125	-2.037	-1.971	-1.905	-1.840	-1.752	-2.058			
0+000	0+005	0+010	0+015	0+020	0+025	0+030	0+035	0+040	0+045	0+050	0+055	0+060	0+065	0+070	0+075	0+080	0+085				

PERFIL LONGITUDINAL CALLE 23 CARRERA 20 A 22a Km 0+000 - 0+257.41
ESCALA: H=1:750 V=1:150

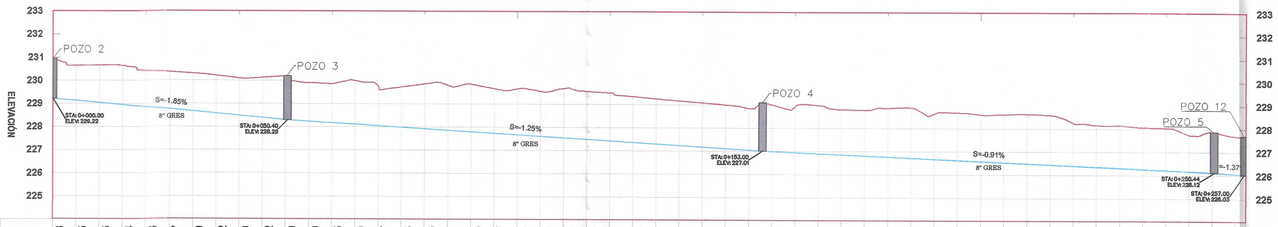

| | | | | | | | | | | | | | | | | | | |