




NÚMERO DE POZO	NORTE	ESTE	POZOS			OBSERVACION	
			COTA BATEA	COTA TAPA	ALTURA		
1	126038.26	121216.05	229.821	231.365	1.54	229.849 GRES 8"	230.422 P.V.C 20"
2	126038.71	121205.86	229.732	231.447	1.24	230.189 P.V.C 8"	231.768 P.V.C 20"
3	126024.68	121049.23	229.769	231.289	1.53	229.991 P.V.C 8"	229.769 P.V.C 20"
4	126025.166	121125.55	229.481	231.134	1.63	229.373 GRES 8"	229.365 GRES 8"
5	126027.23	121199.58	229.928	230.698	1.67	229.041 GRES 8"	229.995 GRES 8"
6	126027.56	121126.87	229.955	230.524	0.96	229.595 P.V.C 8"	
7	126030.09	121135.85	229.877	230.524	0.65	229.595 P.V.C 8"	
8	126031.58	121155.87	229.820	230.220	0.64	229.595 P.V.C 8"	
9	126032.62	121180.16	228.917	229.643	0.73		
10	126031.917	121385.93					
11	126034.116	121422.50	228.096	229.042	0.95	227.864 P.V.C 8"	227.864 P.V.C 8"
12	126034.19	121425.51	227.340	228.897	1.56	227.18 GRES 8"	227.21 GRES 8"
13	126039.732	121468.99	227.605	228.500	0.90	227.1485 GRES 8"	
14	126036.405	121515.16	226.450	227.760	1.31	226.25 P.V.C 8"	226.26 P.V.C 8"
15	126035.465	121515.16	226.000	227.681	1.68	226.006 GRES 8"	226.002 GRES 8"
16	126034.33	121515.16	226.000	227.681	1.68	226.006 GRES 8"	226.002 GRES 8"
17	126043.38	121599.71	225.712	226.730	1.06	225.800 GRES 8"	225.800 GRES 8"
18	126044.38	121601.51	225.097	226.736	1.65	225.061 P.V.C 8"	225.012 GRES 8"
19	126044.82	121601.51	224.904	226.550	1.65	224.921 P.V.C 8"	224.885 P.V.C 8"

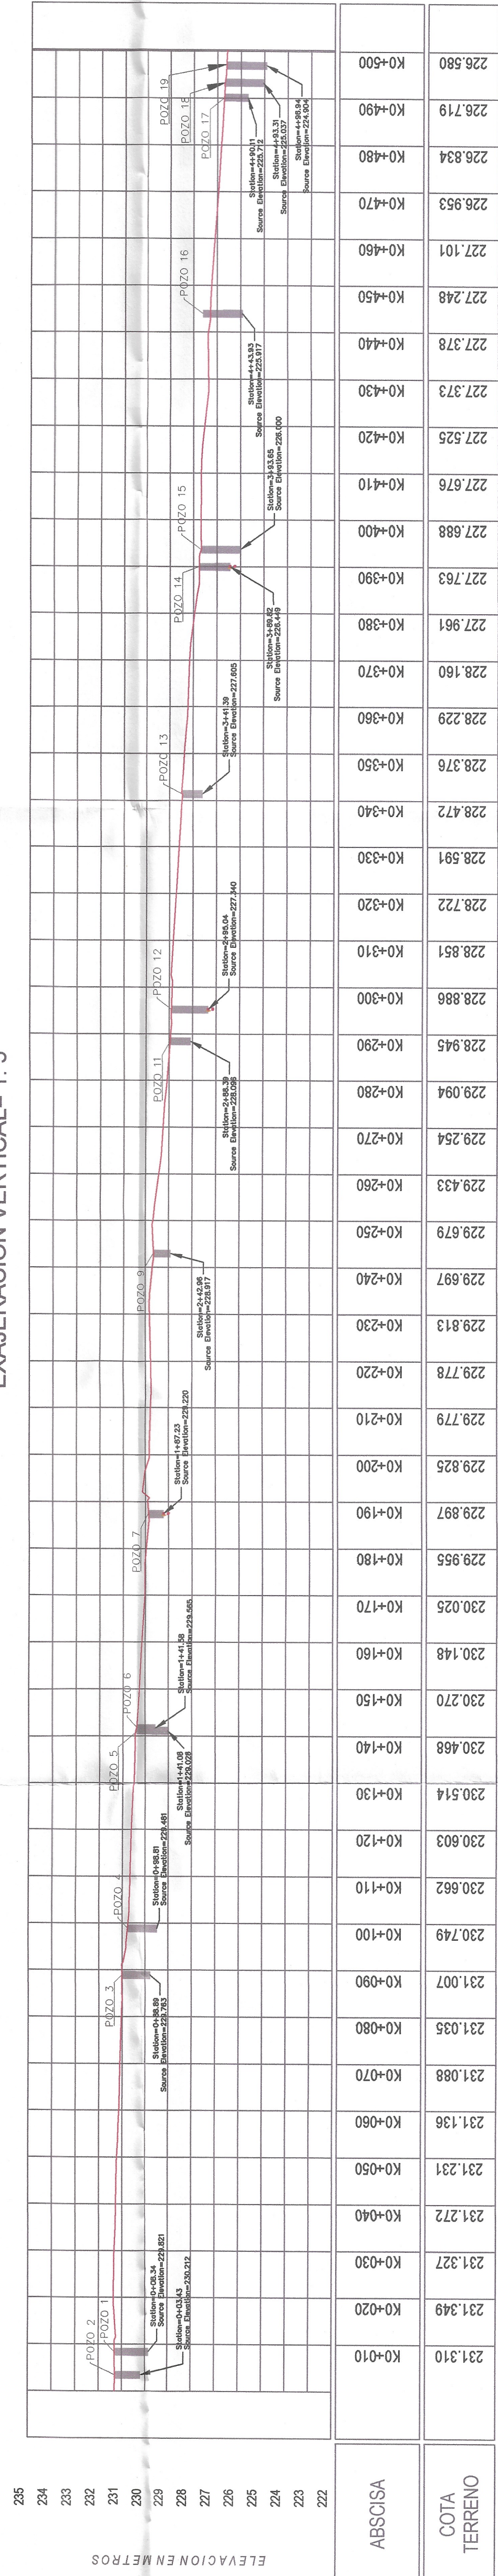

ALCANTARILLADO
K0+000 - K0+500.334
ESCALAS H= 1000 V= 200
EXAJERACION VERTICAL= 1:5



CONVENCIONES		
	ALCANTARILLADO	
	REFERENCIA PR	
	CONTADOR DE AGUA	
	TUBERIA EXISTENTE PVC	
	TUBERIA PROYECTADA PVC	
	TUBERIA PROYECTADA PVC	
	COMPLEMENTARIA AL SISTEMA	
	PARAMENTO	

[illegible]

REDES PROYECTADAS I	
ESCALA PLANTA	1:1000
FECHA	
MARZO 2026	
ARCHIVO	
Redes De Alcantarillado Sanitario_1.03.2026 - Copia (Q).dwg	
DIBUJO	
JAIRO ALEXANDER BARRAGAN MENDOZA	

VERSION No.	PLANO No.	HOJA No.
00	PRO-1	01
		DE
		01

VERSION No.	PLANO No.	HOJA No.
00	PRO-1	01
		DE
		01



ALCALDIA MUNICIPAL
DE SARAVENA

SECRETARIA DE PLANEACIÓN
E INFRAESTRUCTURA

PROYECTO

CONSTRUCCION Y OPTIMIZACION DE LA
RED DE ALCANTARILLADO SANITARIO
EN EL AREA URBANA DEL MUNICIPIO DE
SARAVENA, DEPARTAMENTO DE
ARAUCA

PARÁMETROS DE LA PROTECCION	
PARÁMETRO	VALOR DEL PARÁMETRO
Proteccion	Transversa de mercedor
Elipsoidal	GGS80
Origen	Latitud 4.5062004167 NN Longitud -71.0776079167 W
Falso	100000m Norte
Unidades	1000000m Este
Factor de escala	Metros 1.0

REVISO:  ING. ERIC CARTZETH CASTRO SALCEDO SECRETARIA DE PLANEACION E INFRAESTRUCTURA MUNICIPAL	ELABORO:  ING. JARRO ALEXANDER BARRAGAN MENDOZA ING. CIVIL - P.P. 25202-143888 UND
OBSERVACIONES:	

DEPARTAMENTO	MUNICIPIO
ARAUCA	SARAYENA
VEREDA	DIRECCION O NOMBRE
AREA	MATRICULA INMOBILIARIA
N° PREDIAL NACIONAL	
PROPIETARIOS	

CONTIENE		REDES PROYECTADAS I	
ESCALA PLANTA	1:1000	FECHA	MARZO 2026
ARCHIVO		Redes De Alcantarillado Sanitario_ 1.03.2026 - Copia (1).dwg	
DIBUJO		JAIRO ALEXANDER BARRAGAN MENDOZA	

VERSION No.	PLANO No.	HOJA No.
00	PRO-1	01
		DE
		01