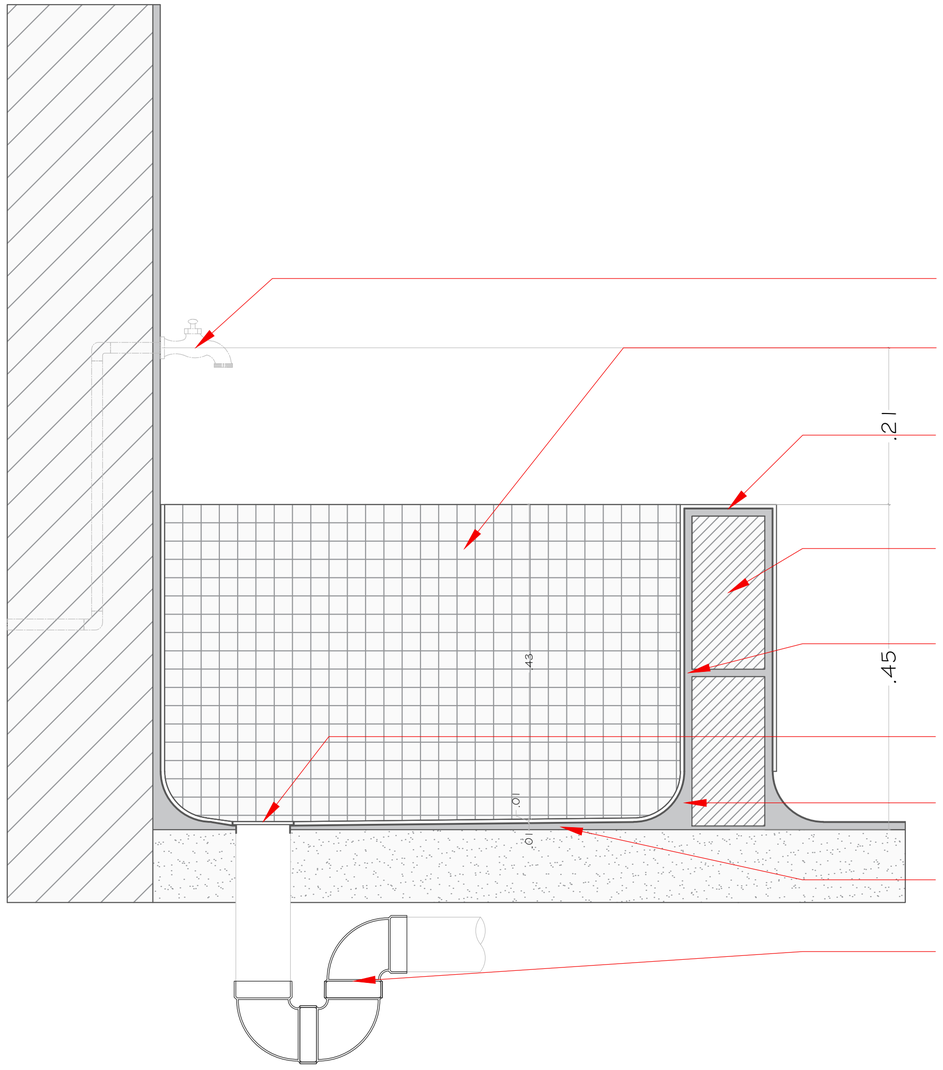


Llave de jardín metalica de $\frac{1}{2}$"

Decorado de pared estilo mosaico blanco. medida 0.321 x 0.321 mts. Fragua color blanco.

Pega tipo pegacor colo blanco + fragua colo blanco.

Murete en bloque de concreto. Acabado repellado, y enchapado.

Concreto de pega.

Rejilla metálica de 3"

Guardaescoba en Media caña de 0.09cm perimetral. Acabado repellado y enchapado.

Concreto de repello con pendiente del 0.5 % a rejillla

Tubería de desagüe con sifón de 3". Desagúe el rejilla.

DETALLE LAVA TRAPERO

ALCALDÍA DE SANTIAGO DE CALI

metrocali

PROYECTO :
UAR TERMINAL CAÑAVERALEJO

CONTIENE :
DETALLE LAVA TRAPERO

No.	REVISIONES	FECHA	REV.	APR.

APROBO CONSULTOR:
FIRMA:
NOMBRE:

APROBO INTERVENTORIA:
FIRMA:
NOMBRE:

ESCALA : 1:125, 1:50

FECHA : Septiembre 2025

ARCHIVO : Plano Arquitectónico_09102025.dwg

PLANO No. 3 DE 4