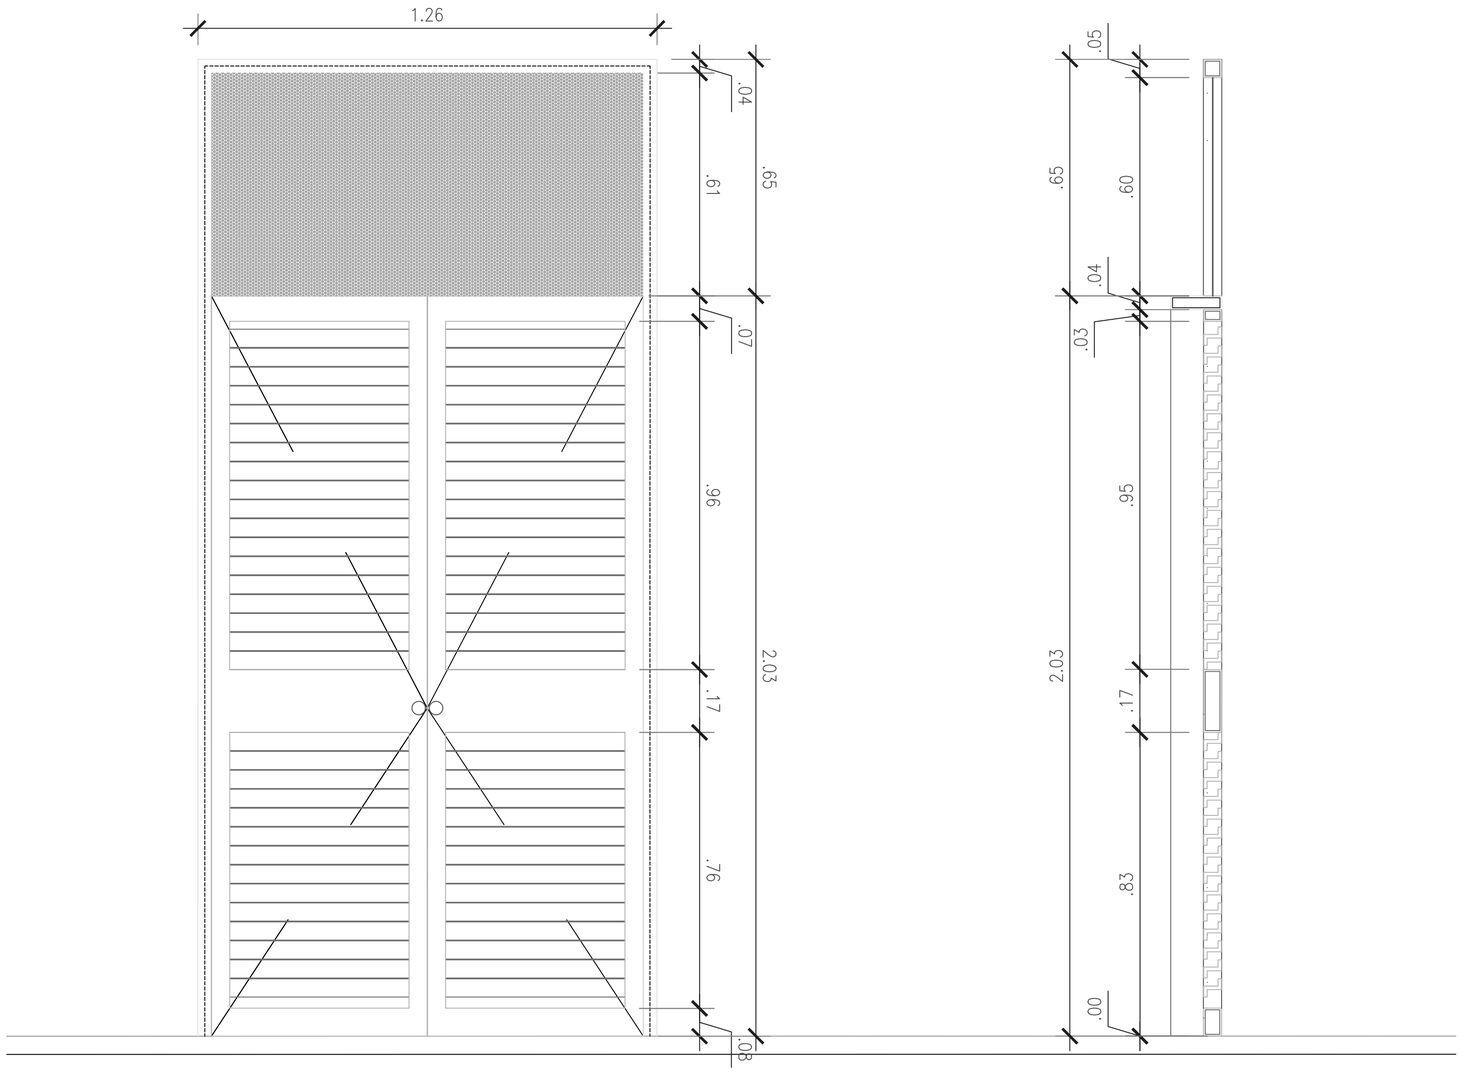


DETALLE PUERTA

ALCALDÍA DE SANTIAGO DE CALI / metrocali	PROYECTO : UAR TERMINAL CAÑAVERALEJO	CONTIENE : DETALLE PUERTA	No. REVISIONES FECHA REV. APR.	APROBO CONSULTOR: FIRMA: NOMBRE: / APROBO INTERVENTORIA: FIRMA: NOMBRE:

ESCALA : 1:125, 1:50 | FECHA : Septiembre 2025 | PLANO No. 4 DE 4

ARCHIVO : Plano Arquitectónico_09102025.dwg