
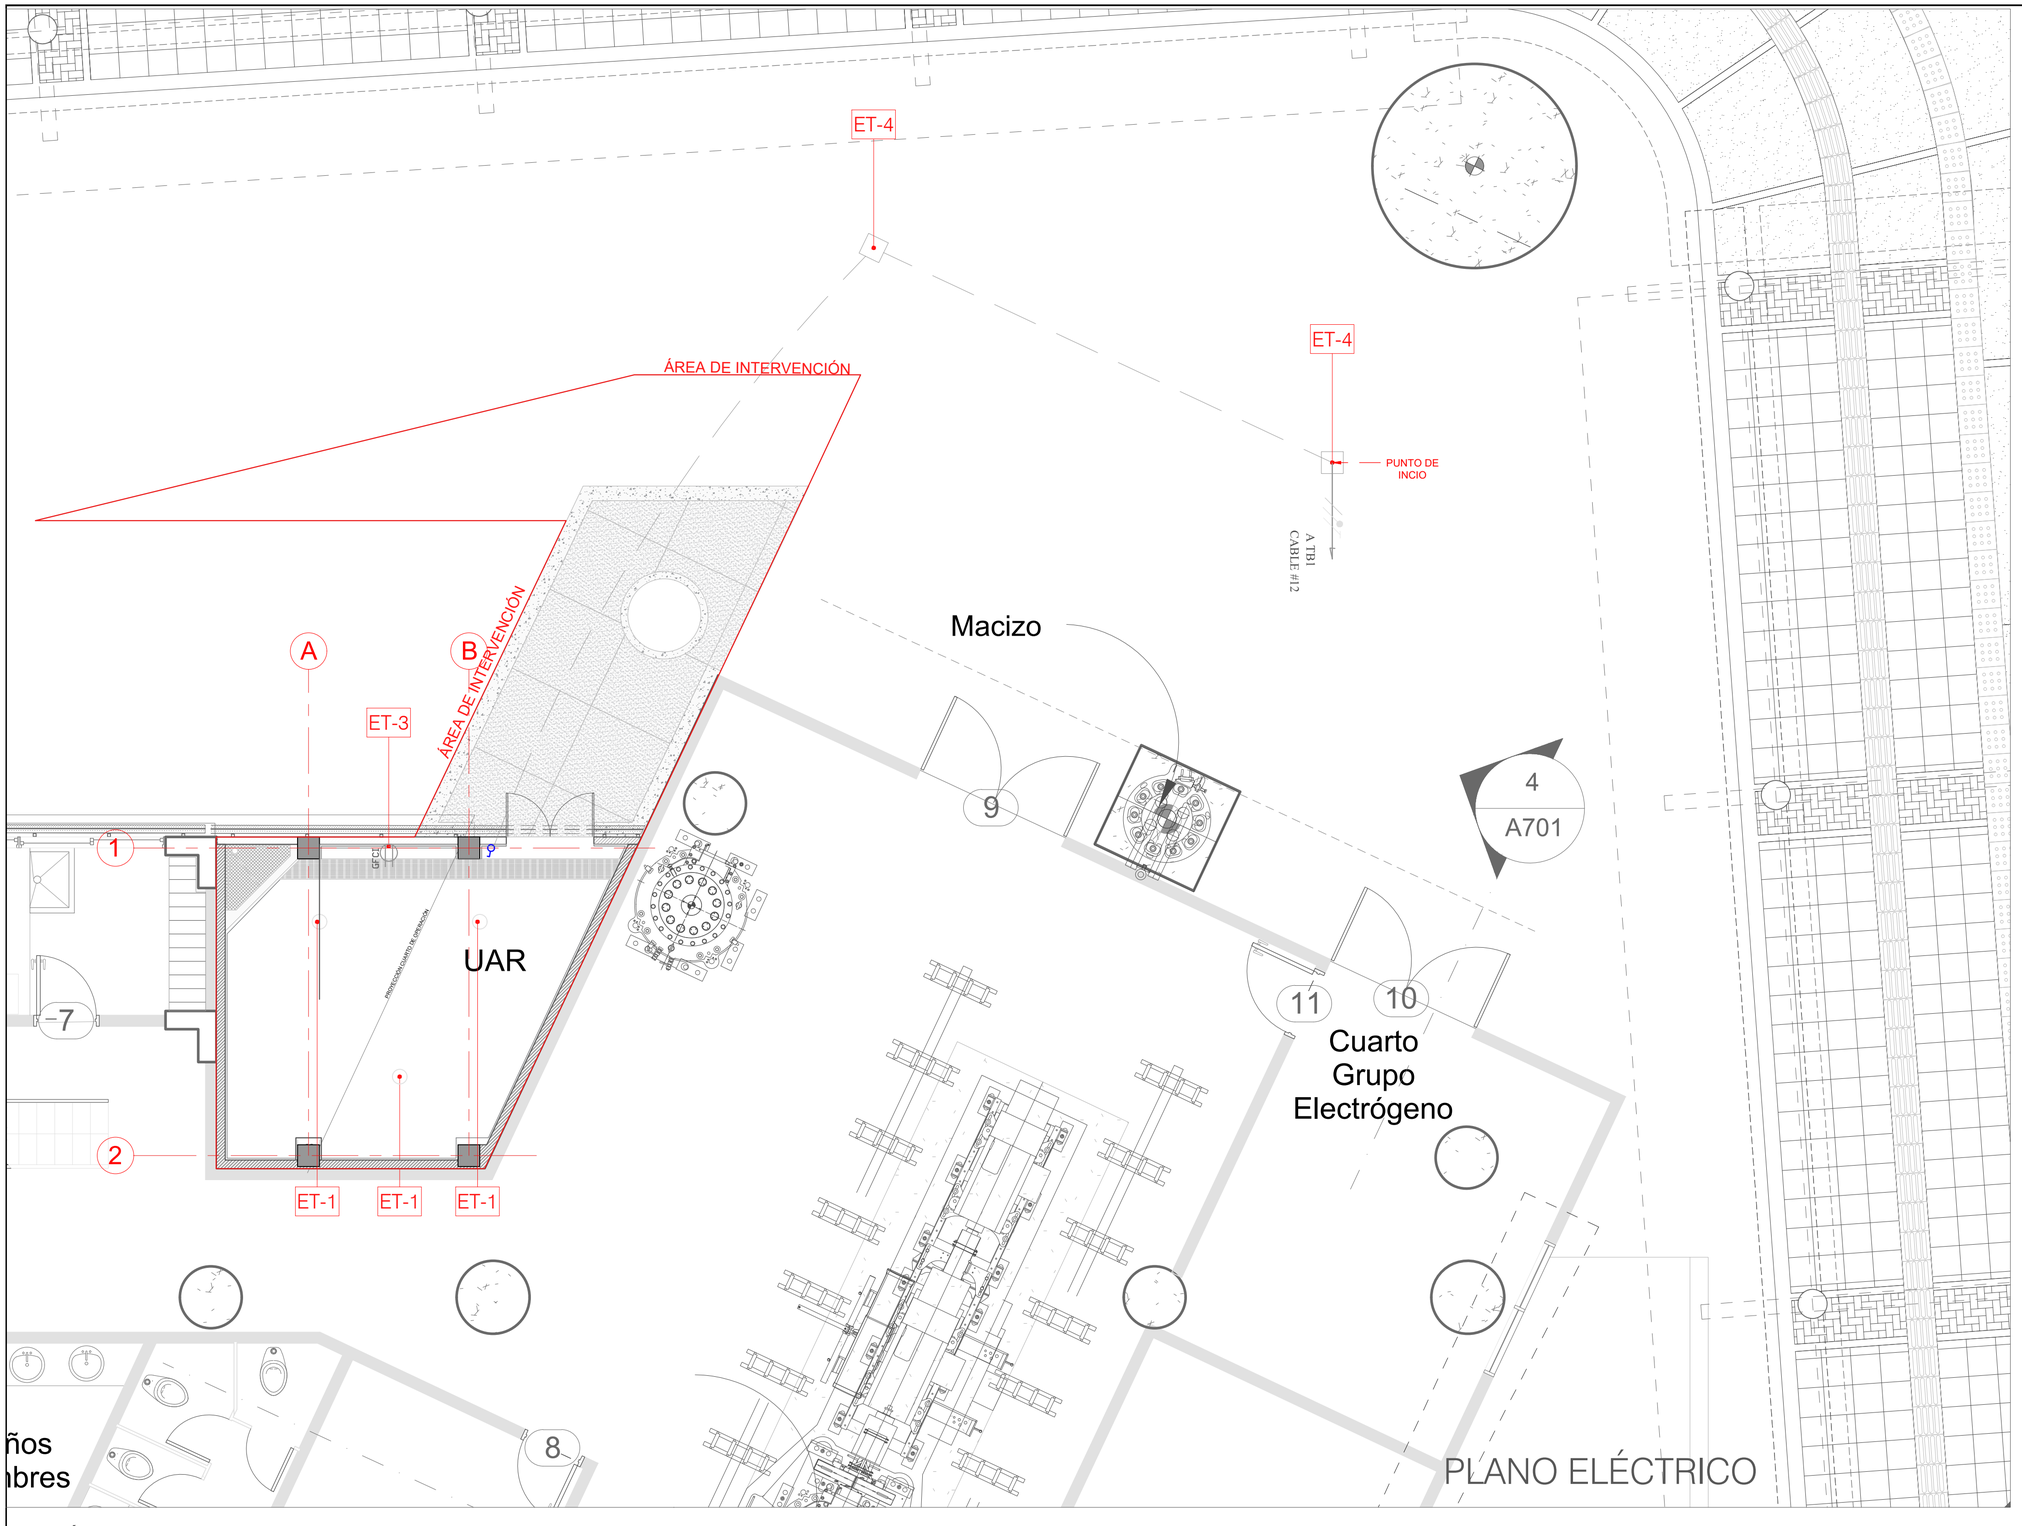


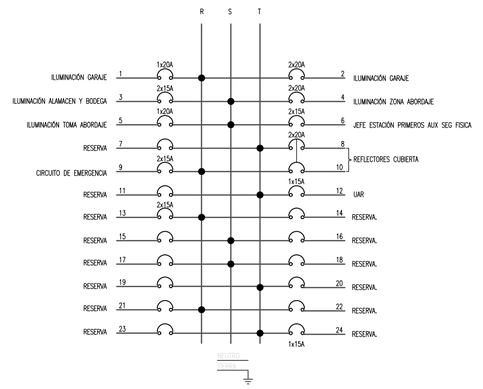

ELÉCTRICO.

ET-1 Sistema de iluminación en lamparas de sobreponer en cielo falso (3 und) luz balnca de 6W. Incluye interruptor sencillo.

ET-2 Suiche sencillo.

ET-3 Toma doble P/T GFCI 15amp.

ET-4 Caja de concreto de 30 x 30 cm.

ALCALDÍA DE SANTIAGO DE CALI

metrocali

PROYECTO : UAR TERMINAL CAÑAVERALEJO

CONTIENE : PLANO ELÉCTRICO

No.	REVISIONES	FECHA	REV.	APR.

APROBO CONSULTOR: FIRMA: NOMBRE:

APROBO INTERVENTORIA: FIRMA: NOMBRE:

ESCALA : 1:125, 1:50

FECHA : Septiembre 2025

ARCHIVO : Plano Arquitectónico_09102025.dwg

PLANO No. 2 DE 2