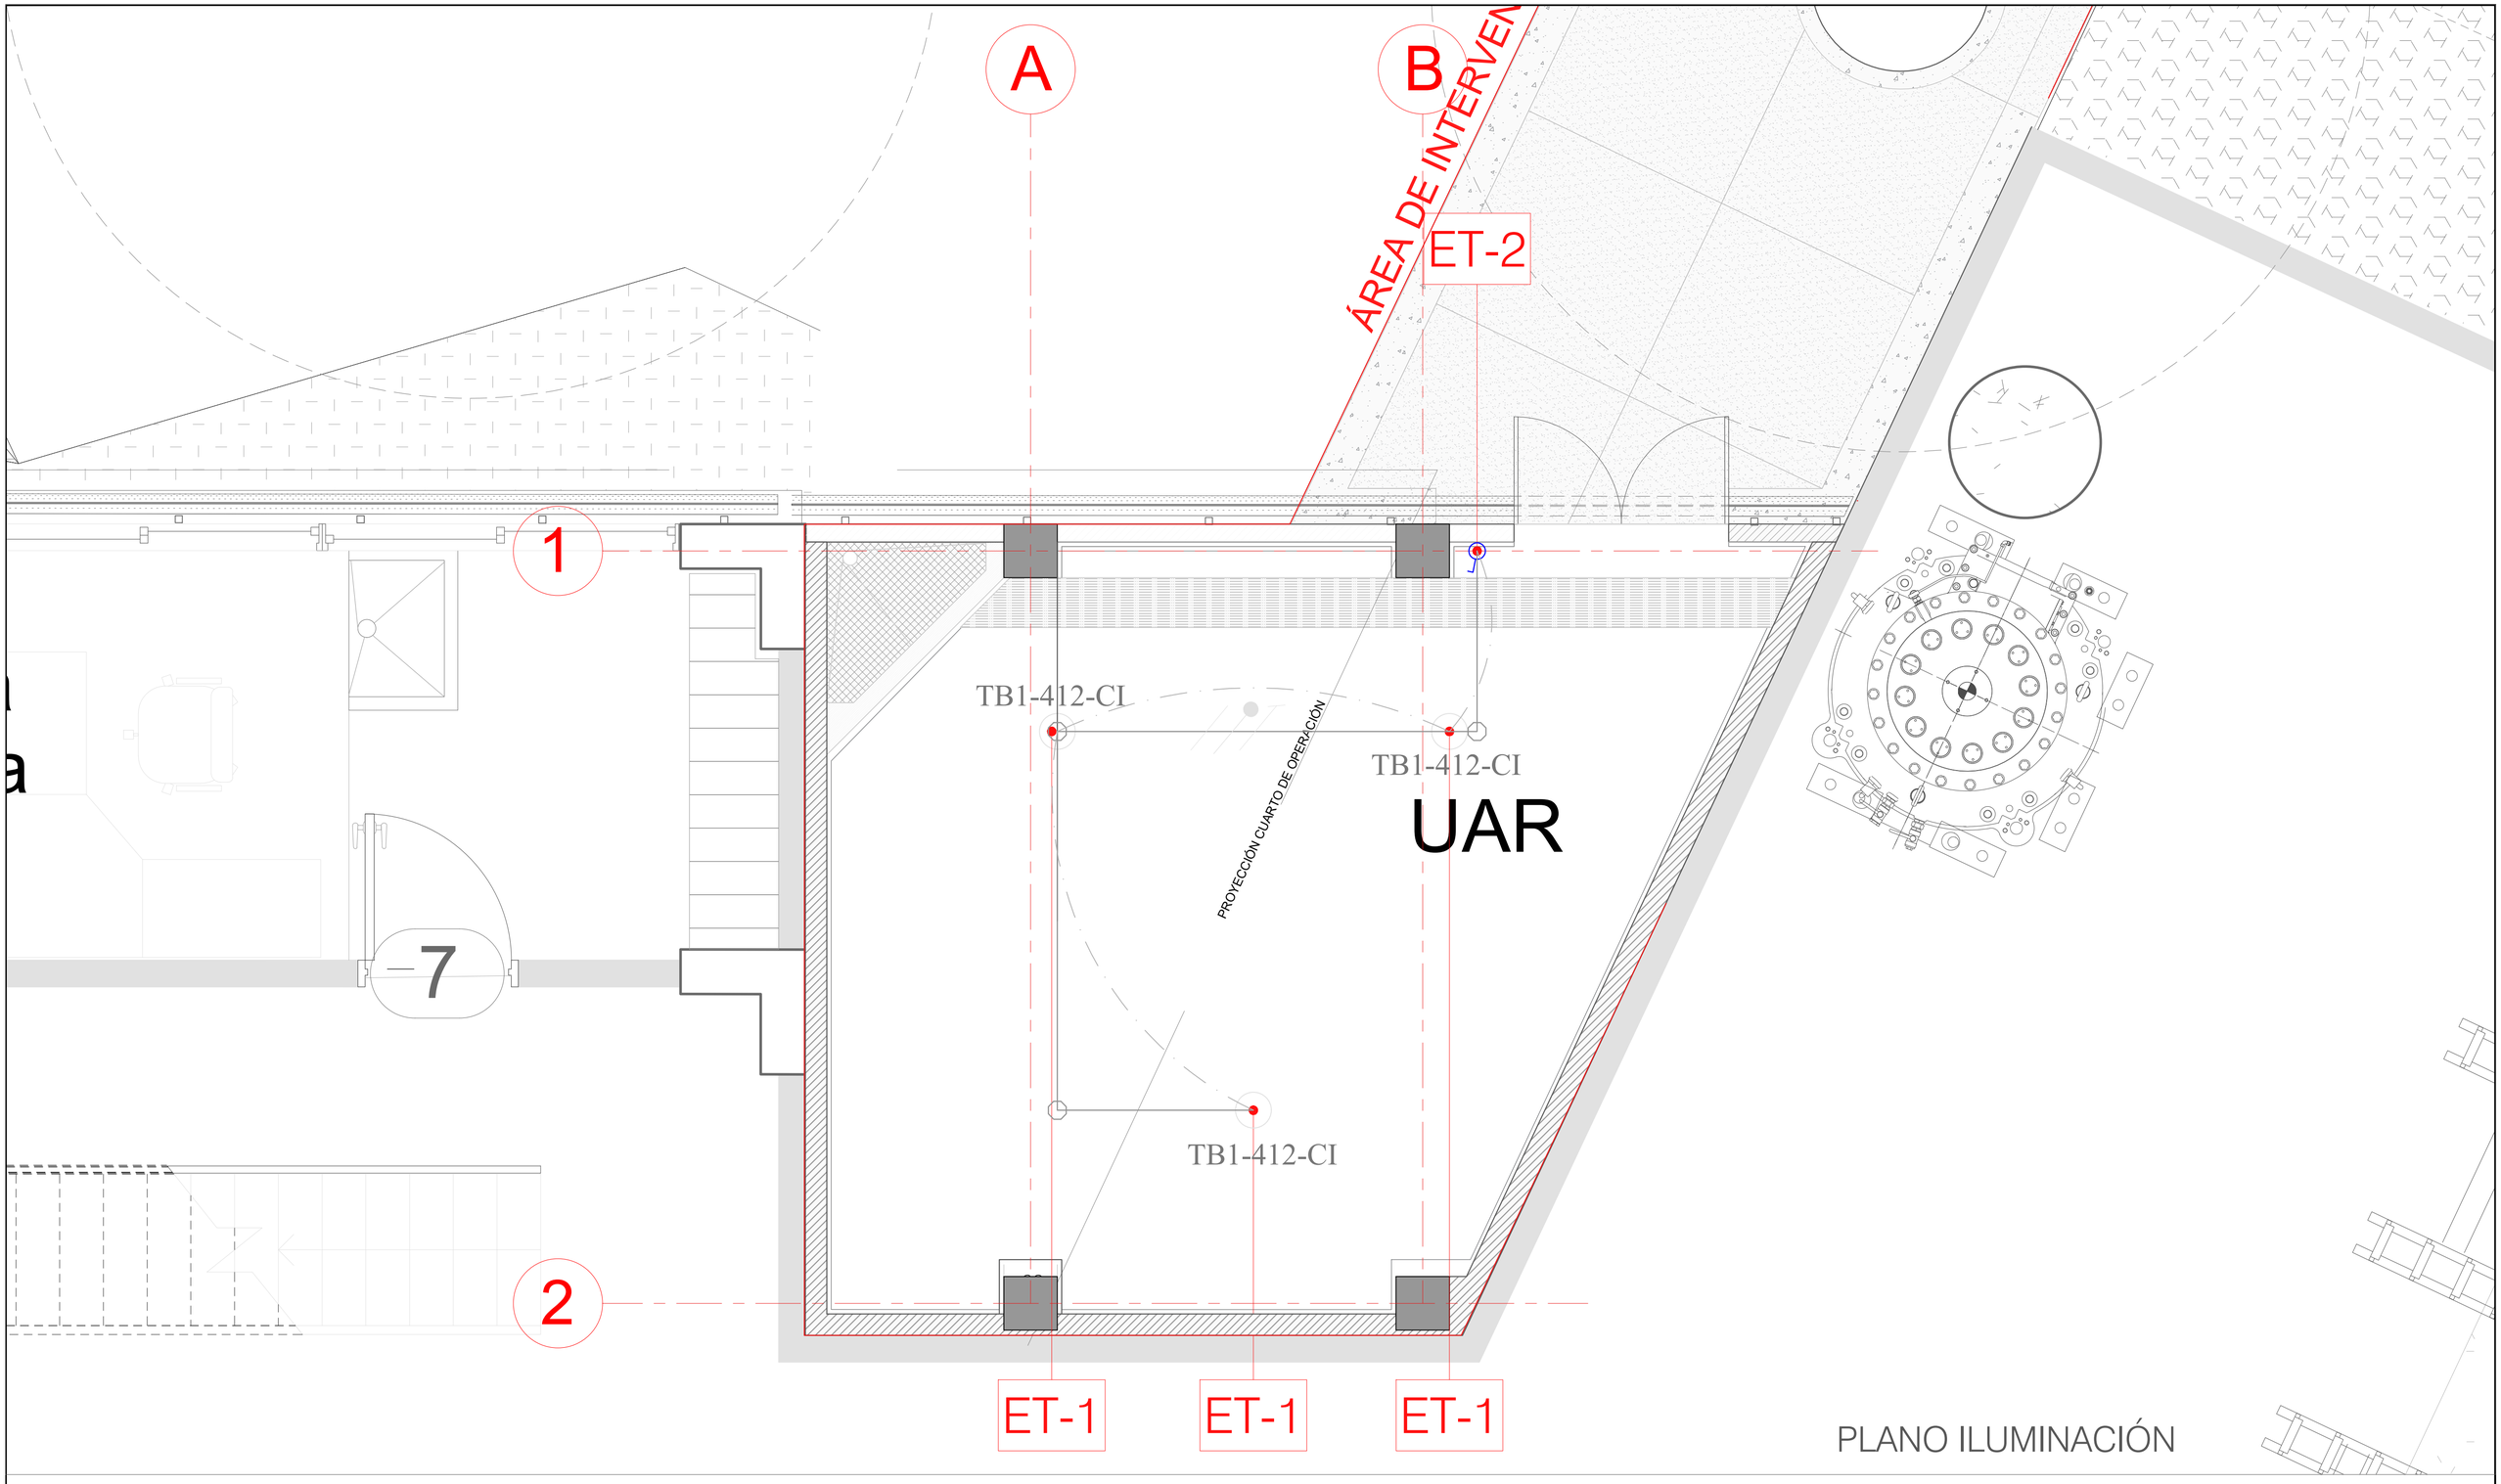


PLANO ILUMINACIÓN

ELÉCTRICO.

ET-1	Sistema de iluminación en lamparas de sobreponer en cielo falso (3 und) luz balnca de 6W. Incluye interruptor sencillo.	ET-3	Toma doble P/T GFCi 15amp.
ET-2	Suiche sencillo.	ET-4	Caja de concreto de 30 x 30 cm.

ALCALDÍA DE SANTIAGO DE CALI

metrocali

PROYECTO :
UAR TERMINAL CAÑAVERALEJO

CONTIENE :
PLANO ILUMINACIÓN

No.	REVISIONES	FECHA	REV.	APR.

APROBO CONSULTOR:
FIRMA:
NOMBRE:

APROBO INTERVENTORIA:
FIRMA:
NOMBRE:

ESCALA : 1:125, 1:50

FECHA : Septiembre 2025

ARCHIVO : Plano Arquitectónico_09102025.dwg

PLANO No. 1 DE 2