

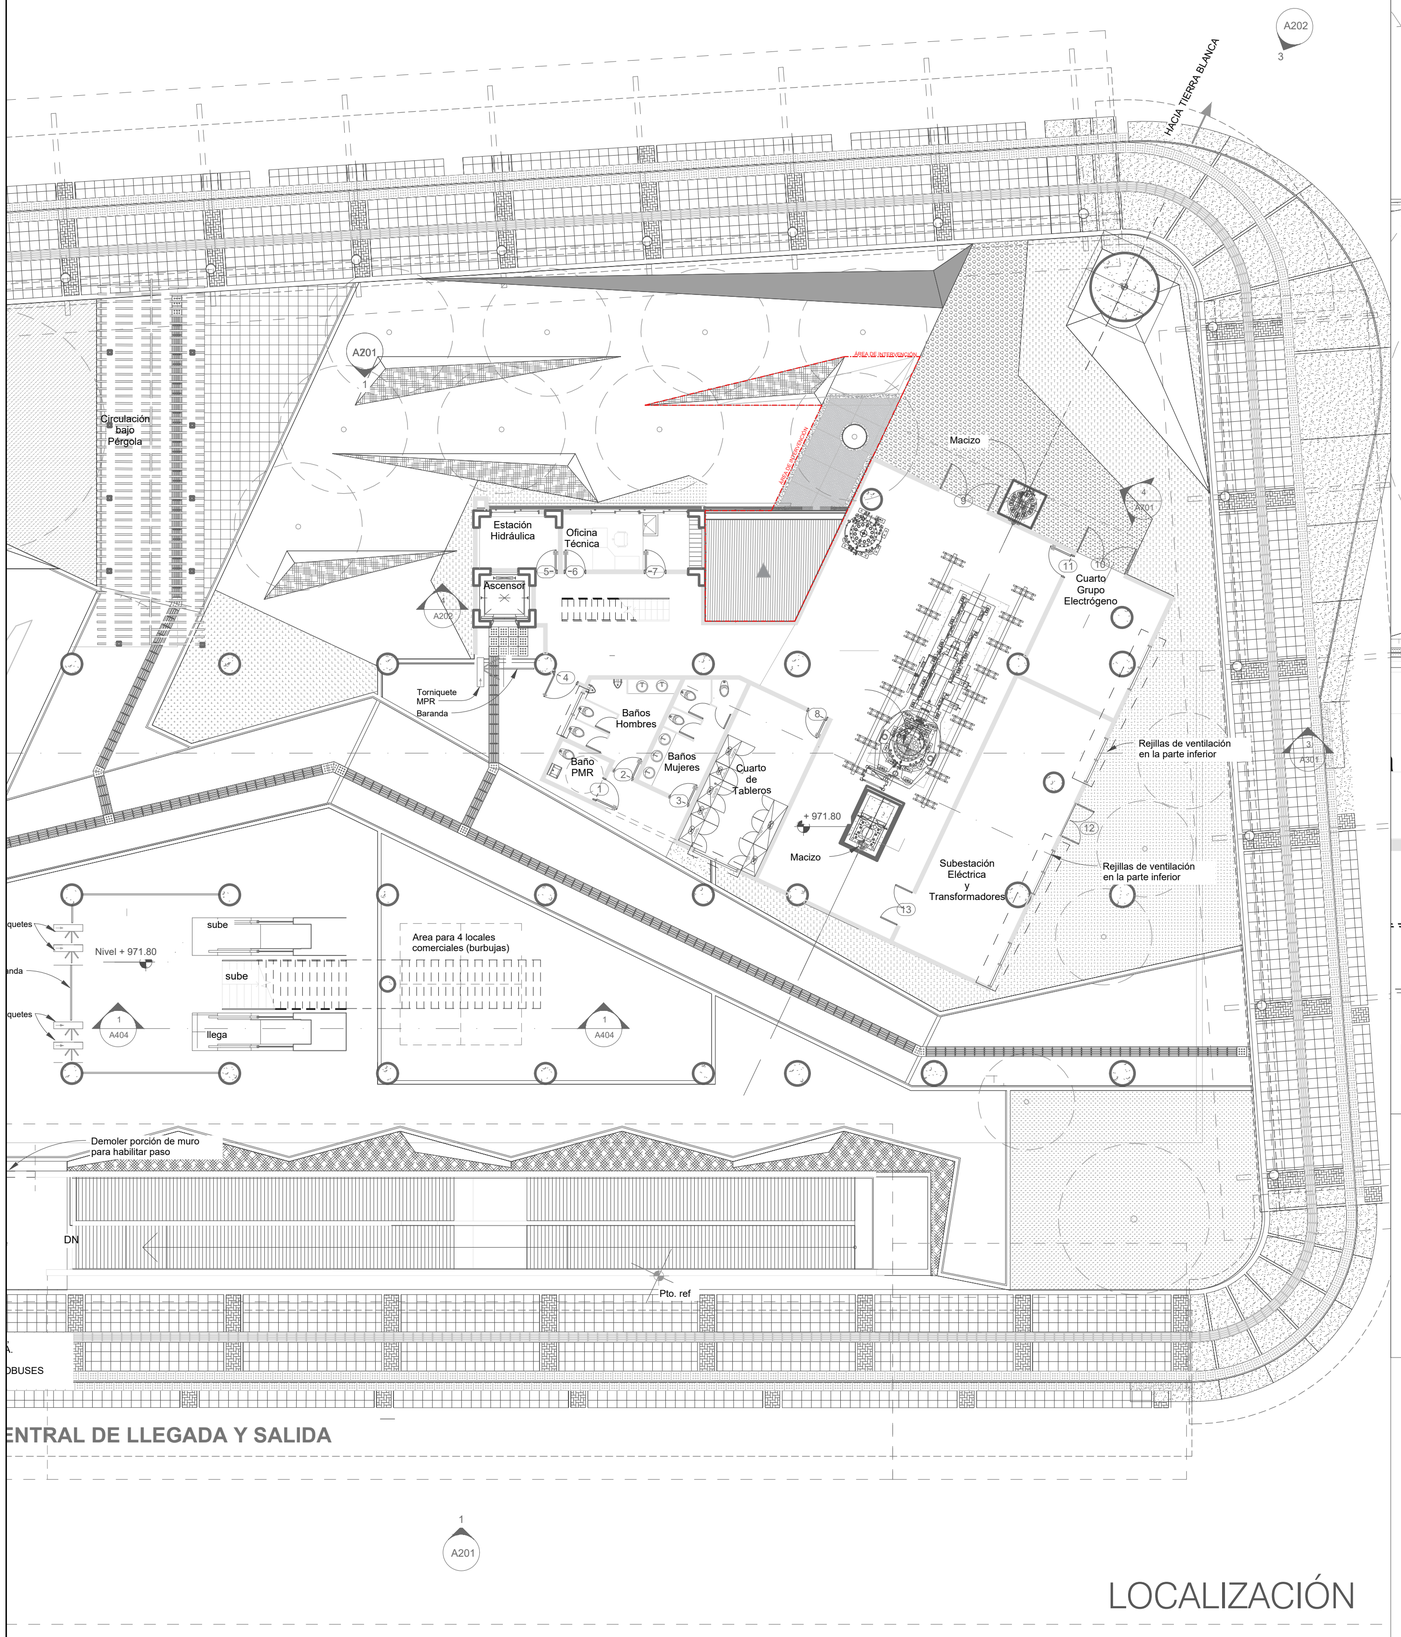



LOCALIZACIÓN

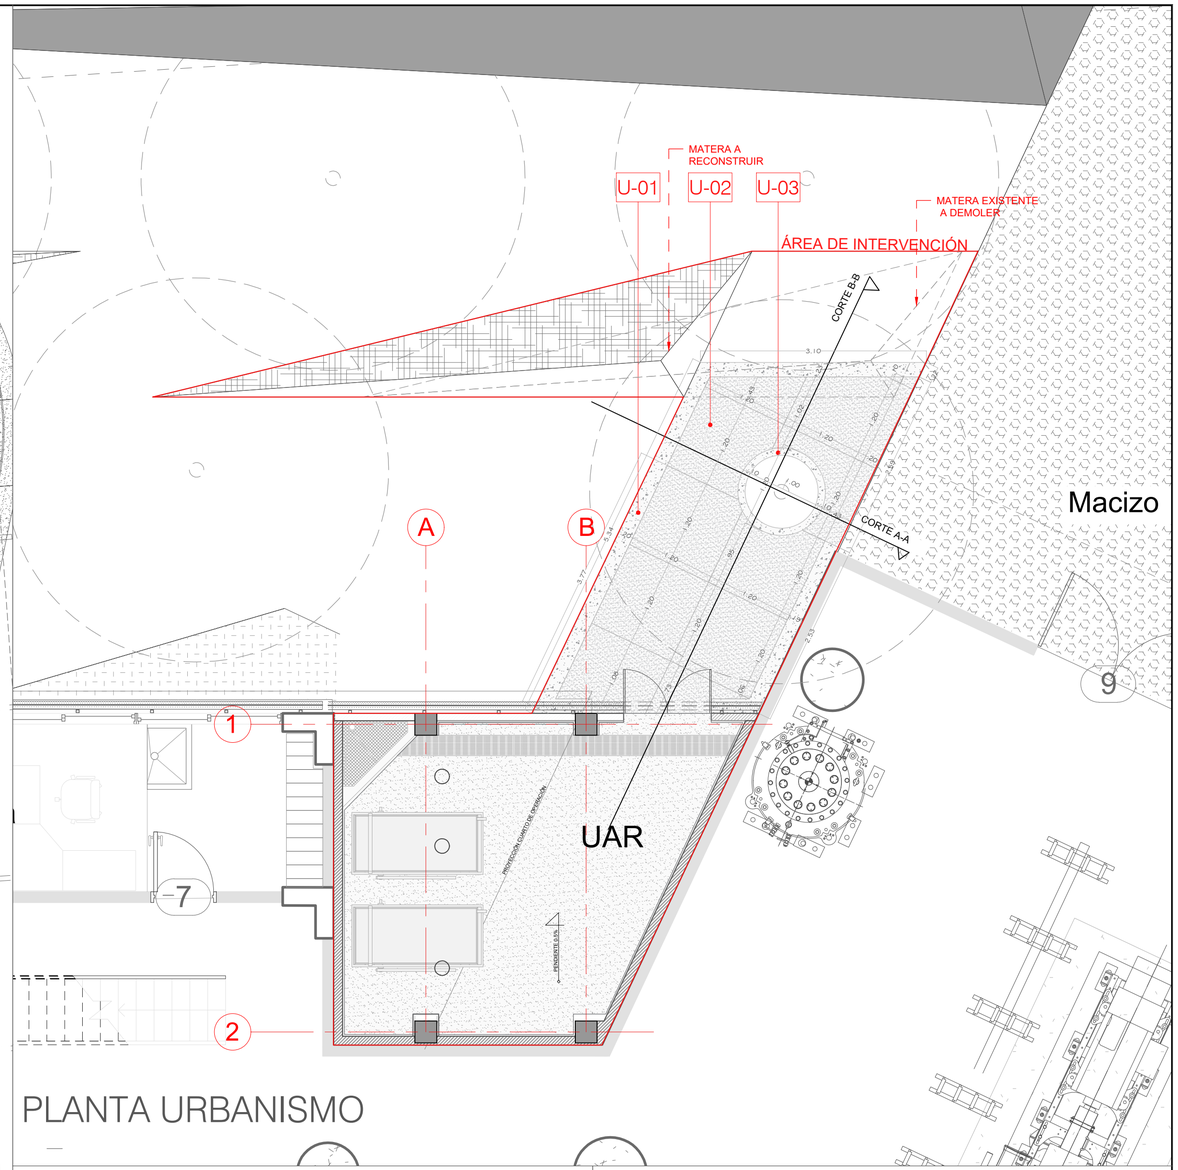

PLANTA URBANISMO

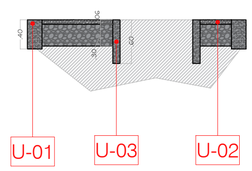

Corte A-A

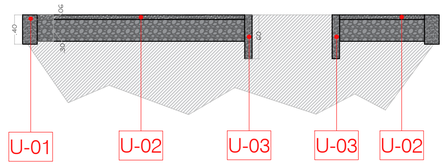

Corte B-B

URBANISMO

U-01	Bordillo de confinamiento 0.20 x 0.40 x 0.80 mts en concreto. de 3000 psi.
U-02	Concreto de 3000 psi, e:6cm + juntas de dilatación + Acabado cepillado.
U-03	contenedor de raíces en concreto de 3000 psi.

ALCALDÍA DE SANTIAGO DE CALI

metrocali

PROYECTO :
UAR TERMINAL CAÑAVERALEJO

CONTIENE :
PLANTA LOCALIZACIÓN, PLANTA DE URBANISMO

No.	REVISIONES	FECHA	REV.	APR.

APROBO CONSULTOR:
FIRMA:
NOMBRE:

APROBO INTERVENTORIA:
FIRMA:
NOMBRE:

ESCALA : 1:125, 1:50

FECHA : Septiembre 2025

ARCHIVO : Plano Arquitectónico_09102025.dwg

PLANO No. 1 DE 4