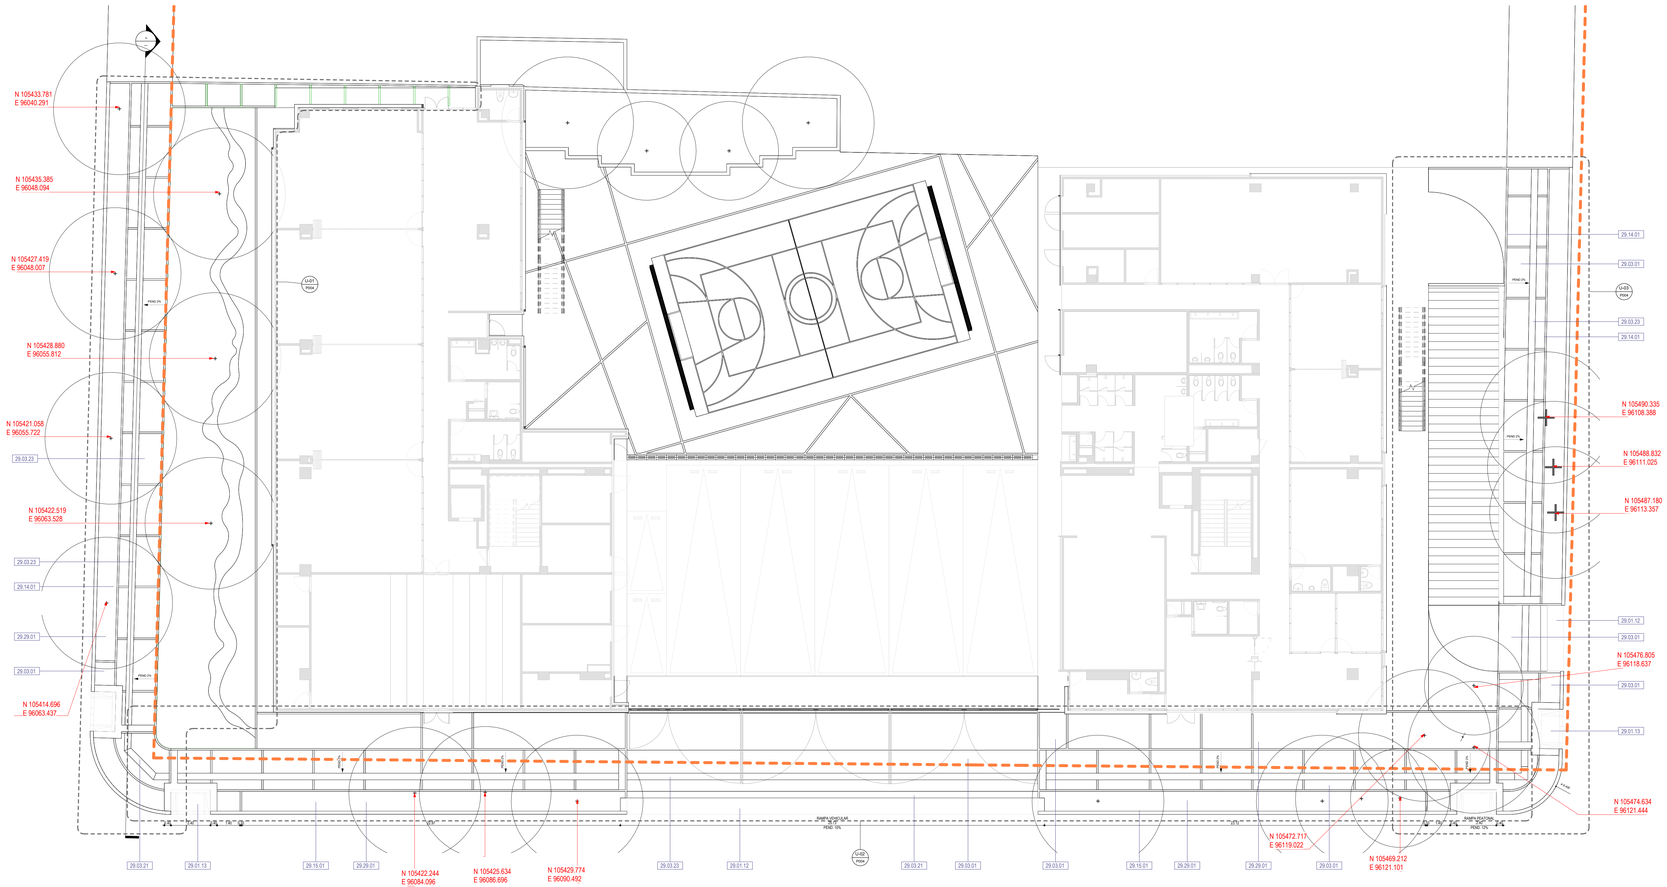
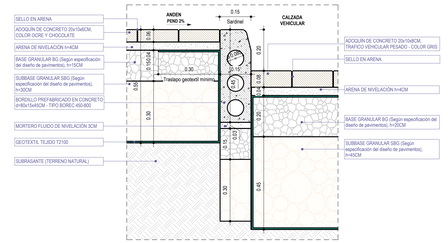
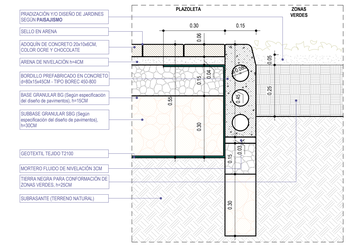



PLANTA GENERAL URBANISMO



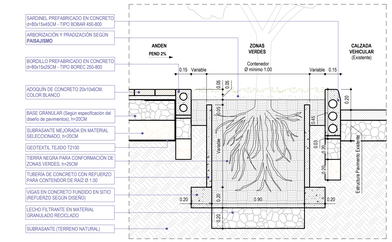

D1 DETALLE EMPATE ANDÉN Y CALZADA VEHICULAR

Esc: 1 : 10




D2 DETALLE EMPATE ANDÉN Y ZONA VERDE

Esc: 1 : 10




D3 DETALLE CONTENEDOR DE RAÍZ1

Esc: 1 : 20

### .LISTADO DE ACTIVIDADES DE OBRA.

| CODIGO | DESCRIPCIÓN |
|---|---|
| 29.01.12 | |
| 29.01.13 | |
| 29.03.01 | |
| 29.03.21 | |
| 29.03.23 | |
| 29.14.01 | |
| 29.15.01 | |
| 29.29.01 | |

### CONVENCIONES TRATAMIENTO DE PISOS EXTERIORES

| HATCH | DESCRIPCIÓN |
|---|---|
| | ADOQUÍN EN CONCRETO COLOR GRIS |
| | ELEMENTOS PREFABRICADOS Y/O FUNDIDOS EN SITIO |
| | ANDÉN EN CONCRETO ESCOBEADO |
| | RAMPAS ACCESO VEHICULAR EN CONCRETO ESTRIADO |
| | LOSETA EN CONCRETO COLOR OCRE Y CHOCOLATE |
| | PISO EN CONCRETO ABUJARDADO 30X30CM |
| | CINTA DE CONFINAMIENTO |
| | CAÑUELA EN CONCRETO |
| | ZONAS VERDES (VER PLANOS DE PAISAJISMO) |
| | FRANJAS PODOTACTILES (GUIA Y/ O ALERTA) EN CONCRETO |

V-01 P003

Contratante:

Contrato:
**No. 671-2025**
ELABORACIÓN DE ESTUDIOS Y DISEÑOS TÉCNICOS PARA LA CONSTRUCCIÓN DE LA ESTACIÓN DE BOMBEROS DE PUENTE ARANDA B-4 DE LA UAE CUERPO OFICIAL DE BOMBEROS DE BOGOTÁ - SDC.

Nombre interno (MCA) del proyecto según PEB:

# ESTACIÓN DE BOMBEROS PUENTE ARANDA

Ubicación del proyecto:
**BOGOTÁ D.C.**
**DIRECCIÓN: CL 29 68A 06**
**MATRICULA INMOBILIARIA: 50C-1547502**
**CÓDIGO CATASTRAL: 006307030100000000**

Código interno (MCA) del proyecto según PEB:
**2513BPA**

Consultoría:

MC ARQUITECTOS
Carrera 11A N° 94A - 31 Oficina 402
Tel: 6401066 - 3399011 Fax: 6401066 ext 102
E-mail: info@mcarquitectos.com
BOGOTÁ D.C.

Director de consultoría:
**ARQ. MARIO ANDRÉS CABRERA PINZÓN**
MATRICULA PROFESIONAL: A25700094-00497073

Vo.Bo. Líder del proyecto:
**ARQ. CARLOS FRANCISCO AVILA**
MATRICULA PROFESIONAL: A2470219-11121-05-D

Especialidad:
**ARQUITECTURA Y URBANISMO**

Especialista de consultoría:
FIRMA
**ARQ. ARQUITECTO DISEÑADOR**
MATRICULA PROFESIONAL: 25700-52567

Interventoría:

sodinsa 20 Soluciones Integrales de Ingeniería S.A.

Director de interventoría:
**ING. GUSTAVO ALONSO YEPES YEPES**
MATRICULA PROFESIONAL: 25202-29153-1607

Especialista de interventoría:
FIRMA
**ARQ. JULIE IVONETH VILLAMIZAR ROSALES**
MATRICULA PROFESIONAL: A25252099-1032366333

Contiene:

# PLANO EXTERIORES URBANISMO

Digitalizó:
**ARQ. CARLOS FRANCISCO AVILA**

Plano extraído del archivo:
**0000XXX-MCA-MOD-YTP-000**

Modificaciones:

| VERSIÓN No. | MODIFICACIÓN |
|---|---|
| | |

Escala: **1:125**

Notas: **NIVEL 0.00 ARQ = 2660 m.s.n.m. m.s.n.m.**

Fecha: **SEPTIEMBRE 2026**

| VERSIÓN No. | PLANO No. | PLANCHA No. |
|---|---|---|
| V-01 | P003 | 1 de 1 |