



Sección B-B

Esc: 1 : 75

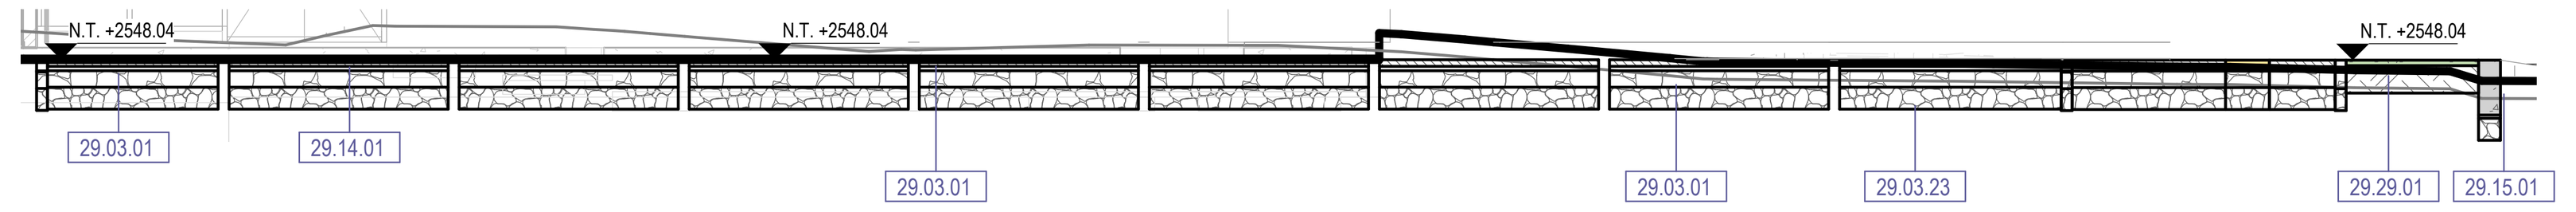


Sección A-A

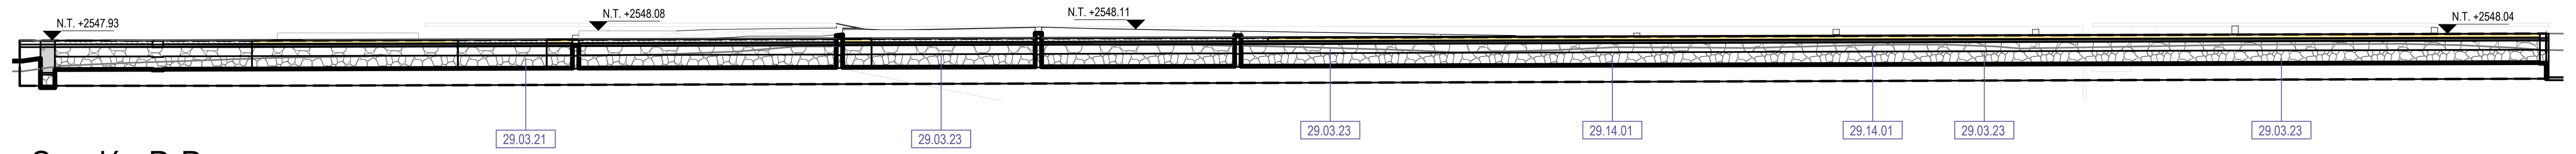


Sección D-D

Esc: 1 : 75

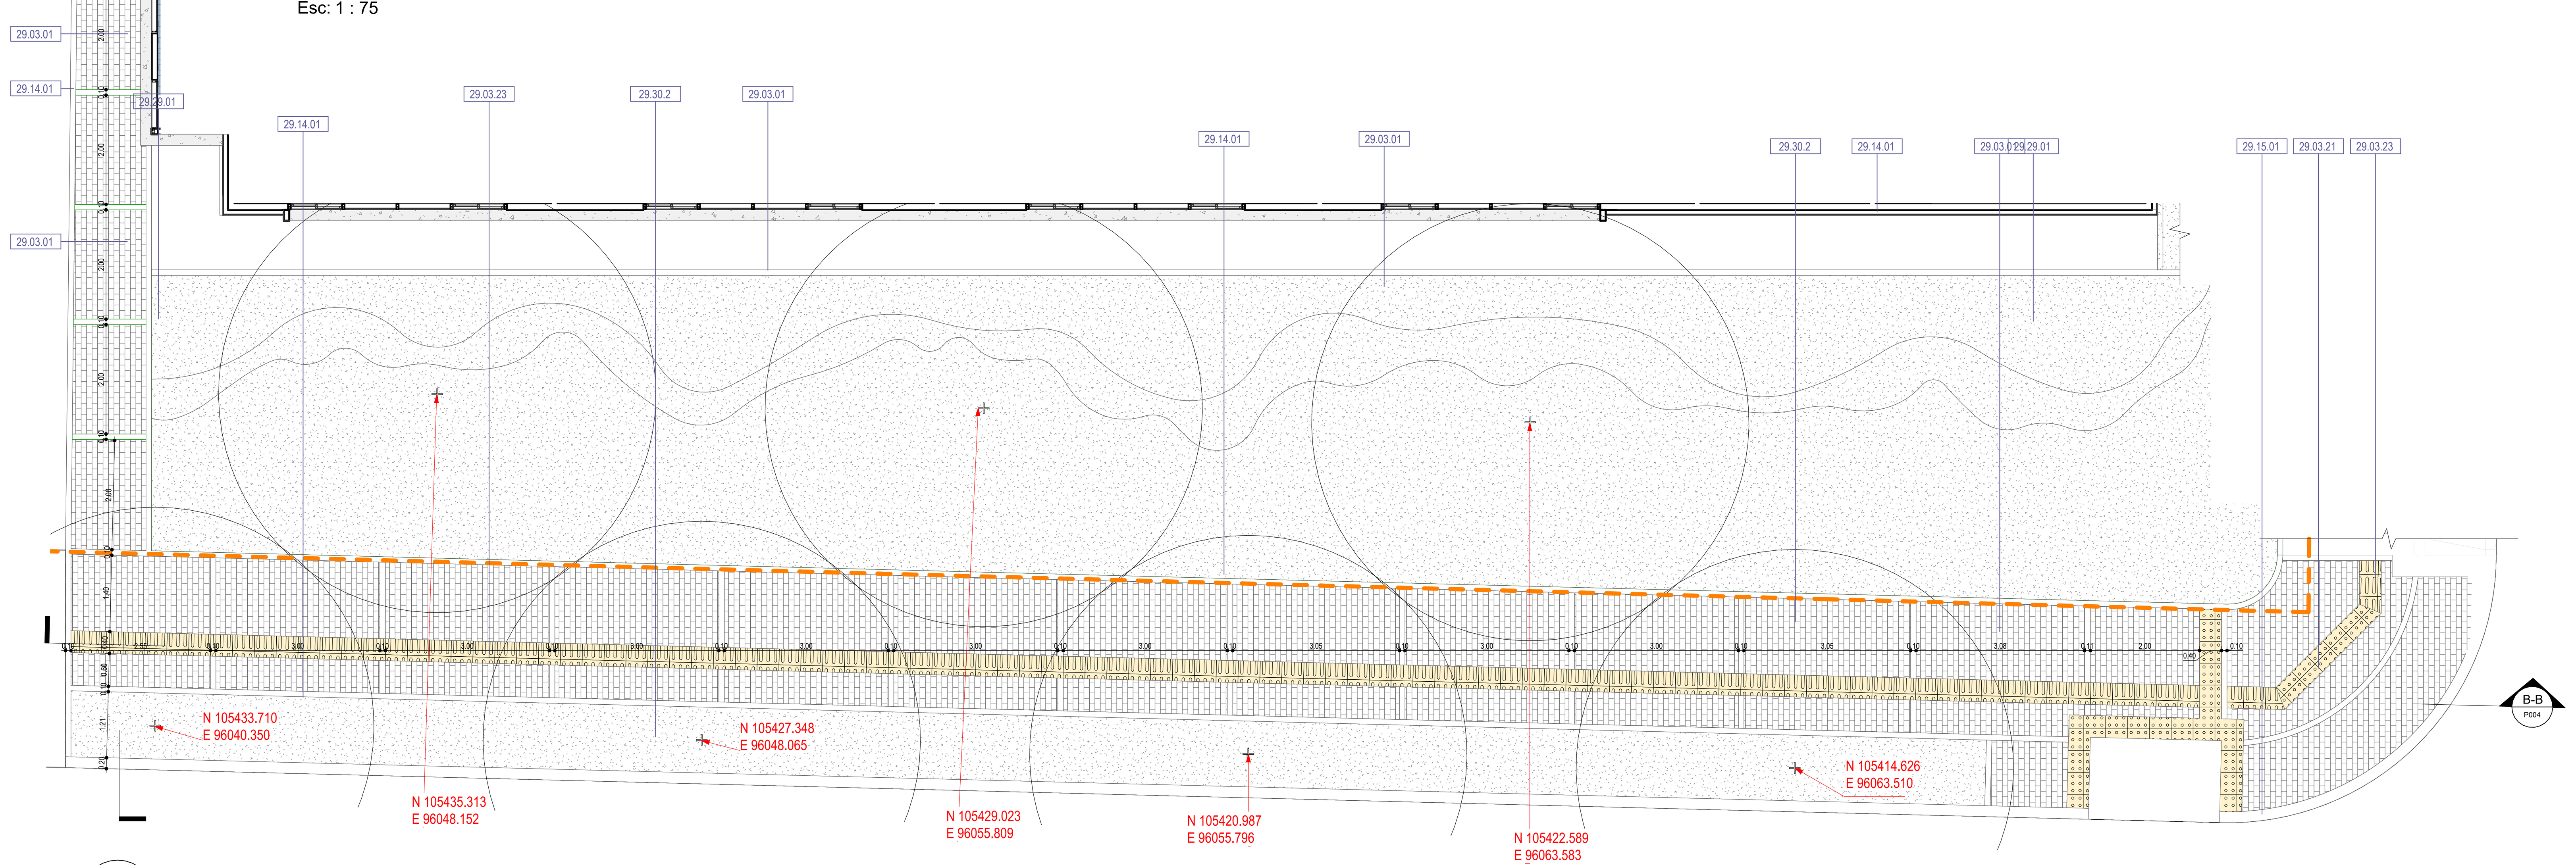


PLANTA ANDÉN CALLE 20

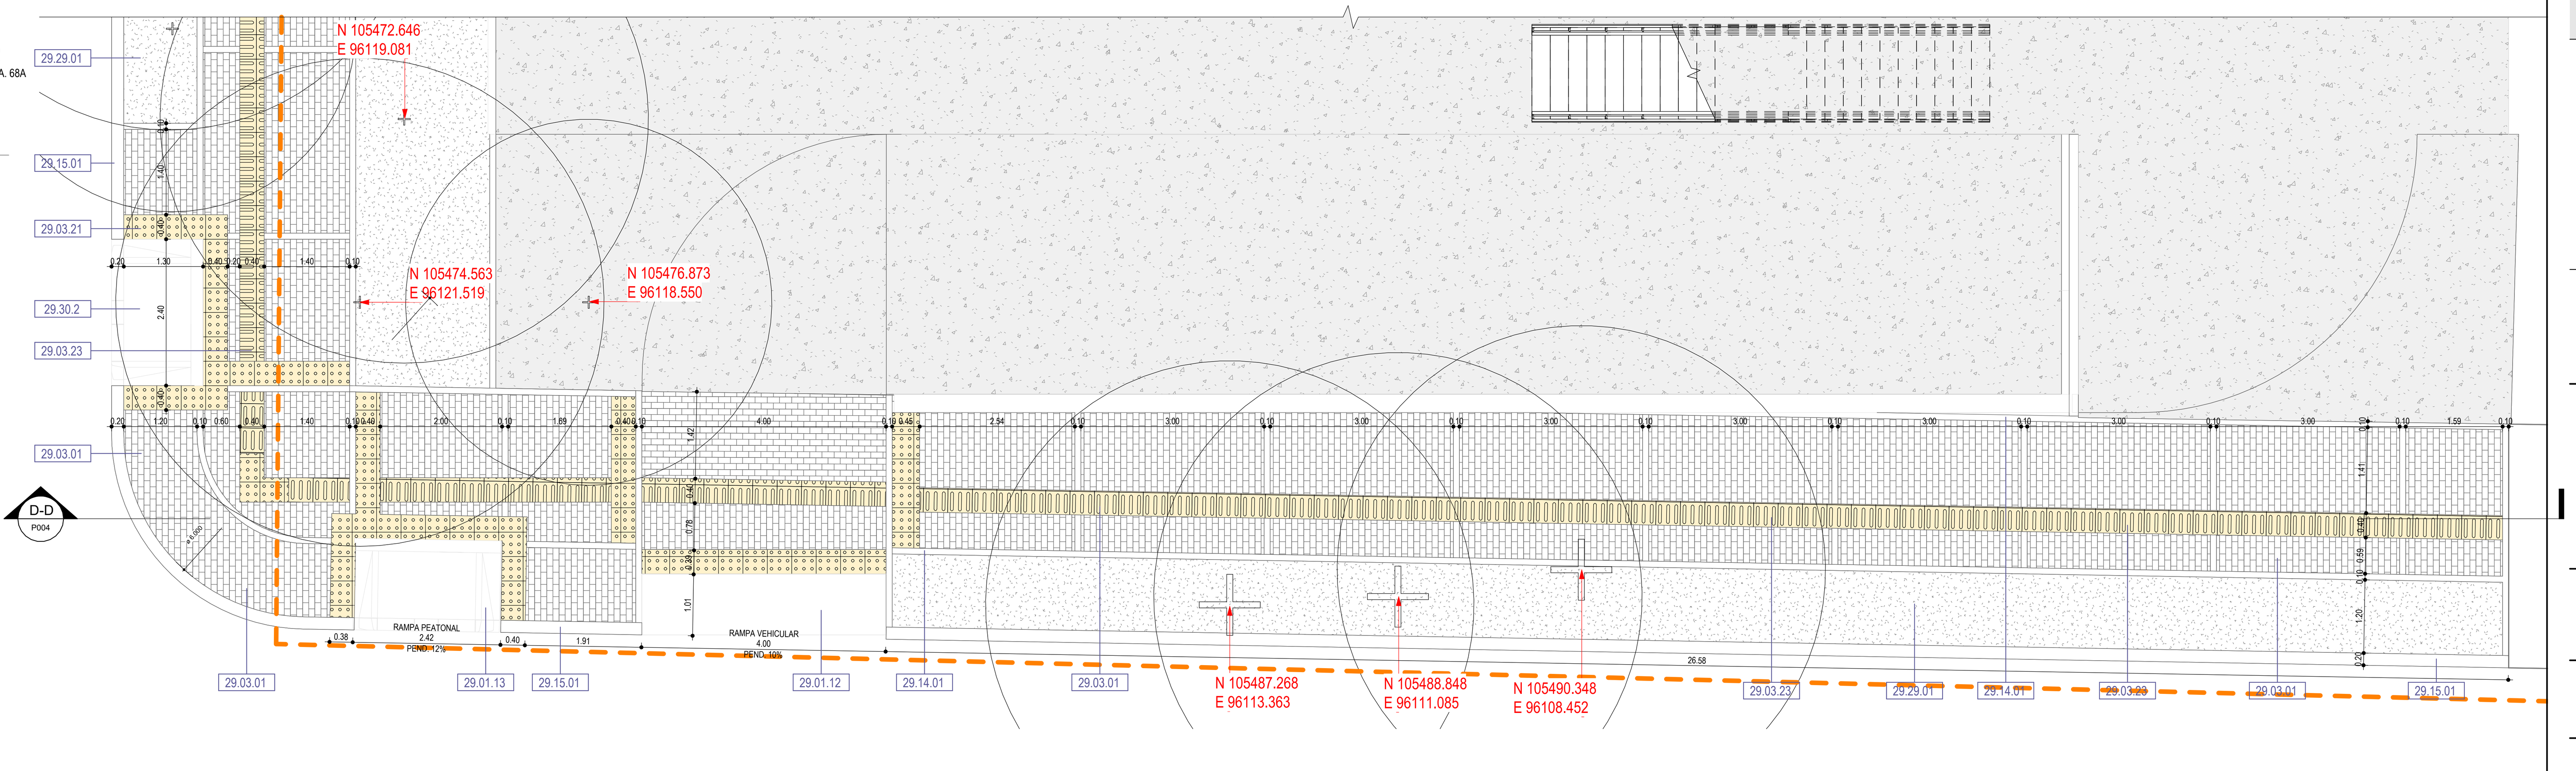


PLANTA ANDÉN CALLE 21

Esc: 1 : 75

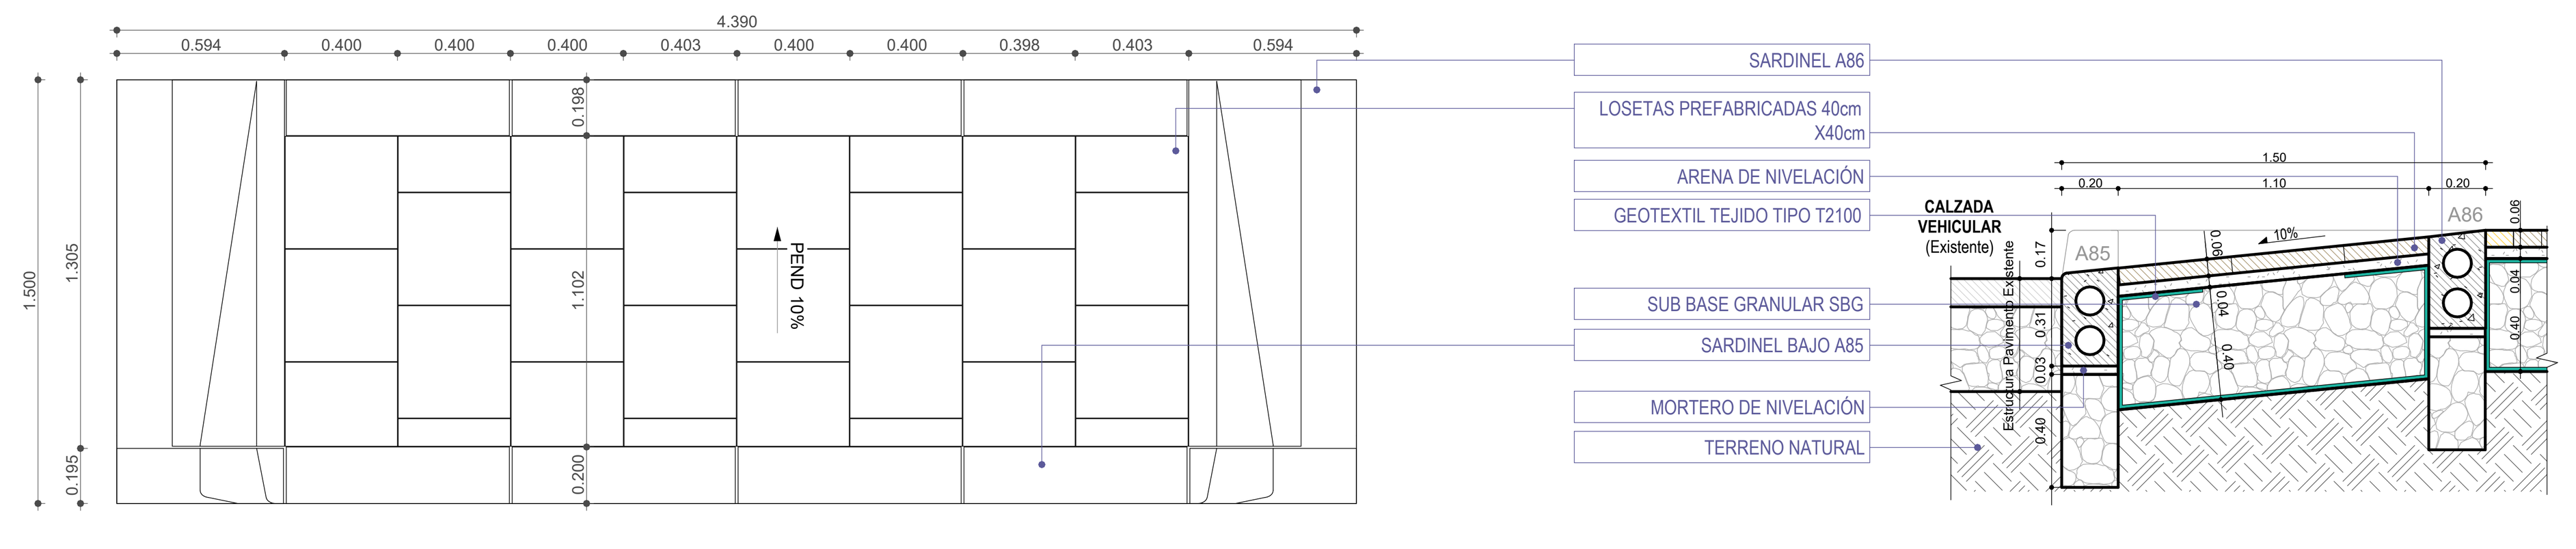


DETALLE RAMPA PEATONAL B5

Esc: 1 : 25

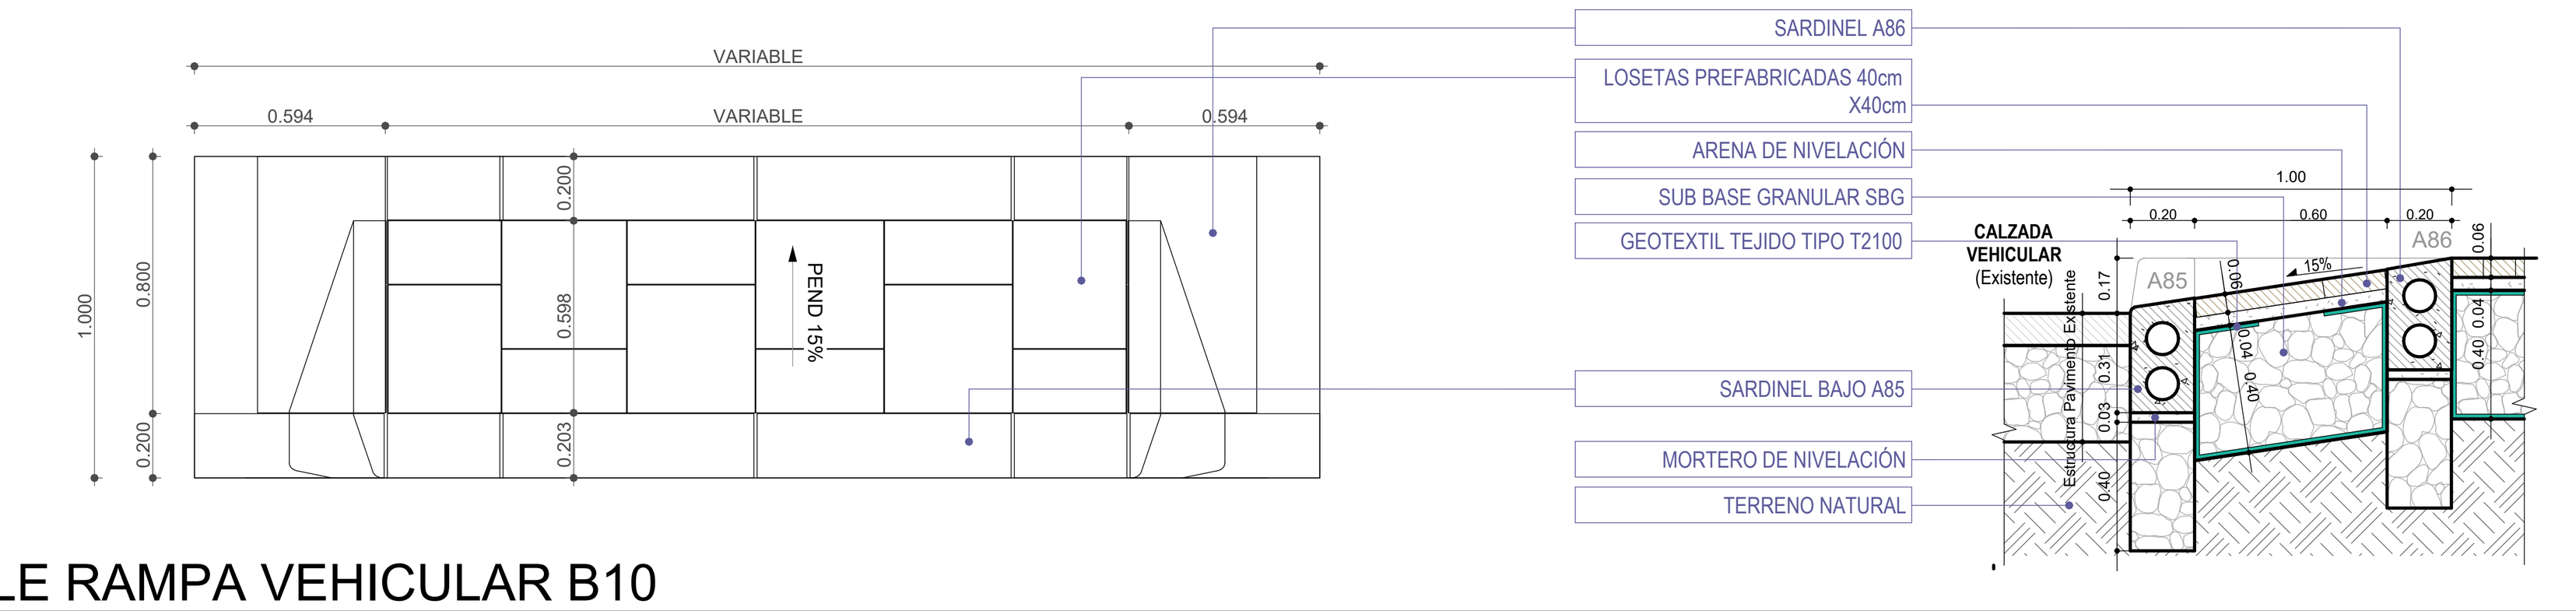


DETALLE RAMPA VEHICULAR B10

Esc: 1 : 25



PLANTA ANDÉN CARRERA 68A

Esc: 1 : 75



Sección C-C

Esc: 1 : 75

Contratante:

UAECOB

Contrato:

No. 671-2025

ELABORACIÓN DE ESTUDIOS Y DISEÑOS TÉCNICOS PARA LA CONSTRUCCIÓN DE LA ESTACIÓN DE BOMBEROS DE PUENTE ARANDA B-4 DE LA UAE CUERPO OFICIAL DE BOMBEROS DE BOGOTÁ - SGC.

Nombre interno (MCA) del proyecto según PEB:

ESTACIÓN DE BOMBEROS PUENTE ARANDA

Ubicación del proyecto:

BOGOTÁ D.C.
DIRECCIÓN: CL 20 68A 06
MATRICULA INMOBILIARIA: 50C-1047502
CÓDIGO CATASTRAL: 006307030100000000

Código interno (MCA) del proyecto según PEB:

2513BPA

Consultoría:

MC ARQUITECTOS
Carrera 11A N° 94A - 31 Oficina 402
Tel: 6451586 - 3399011 Fax: 6451586 ext 102
E-mail: info@mcarquitectos.com
BOGOTA D.C.

Director de consultoría:

ARQ. MARIO ANDRÉS CABRERA PINZÓN
MATRICULA PROFESIONAL: A25172008-80087073

Vo.Bo. Líder del proyecto:

ARQ. CARLOS FRANCISCO AVILA
MATRICULA PROFESIONAL: A24162016-1015416642

Especialidad:

ARQUITECTURA Y URBANISMO

Especialista de consultoría:

FIRMA

ARQ. ARQUIECTO DISEÑADOR
MATRICULA PROFESIONAL: 25700-52567

Interventoría:

sodinsa
Soluciones Integrales de Ingeniería S.A.
20 AÑOS

Director de interventoría:

ING. GUSTAVO ALONSO YEPES YEPES
MATRICULA PROFESIONAL: 05202-08143 ANT

Especialista de interventoría:

FIRMA

ARQ. JULIE IVONETH VILLAMIZAR ROSALES
MATRICULA PROFESIONAL: A252922009-1032368353

Contiene:

CORTE URBANISMO Y DETALLE CALLE 20, CARRERA 68A Y CALLE 21

Digitalizó:

ARQ. CARLOS FRANCISCO AVILA

Plano extraído del archivo:

0000XXX-MCA-MOD-YTP-000

Modificaciones:

VERSIÓN No.:	MODIFICACIÓN:

Escala:	Notas:
1:75	NIVEL 0.00 ARQ = 3000 m.s.n.m. m.s.n.m.
Fecha: SEPTIEMBRE 2026	

VERSION No:	PLANO No.:	PLANCHA No.:
V-01	P004	1 DE: 1