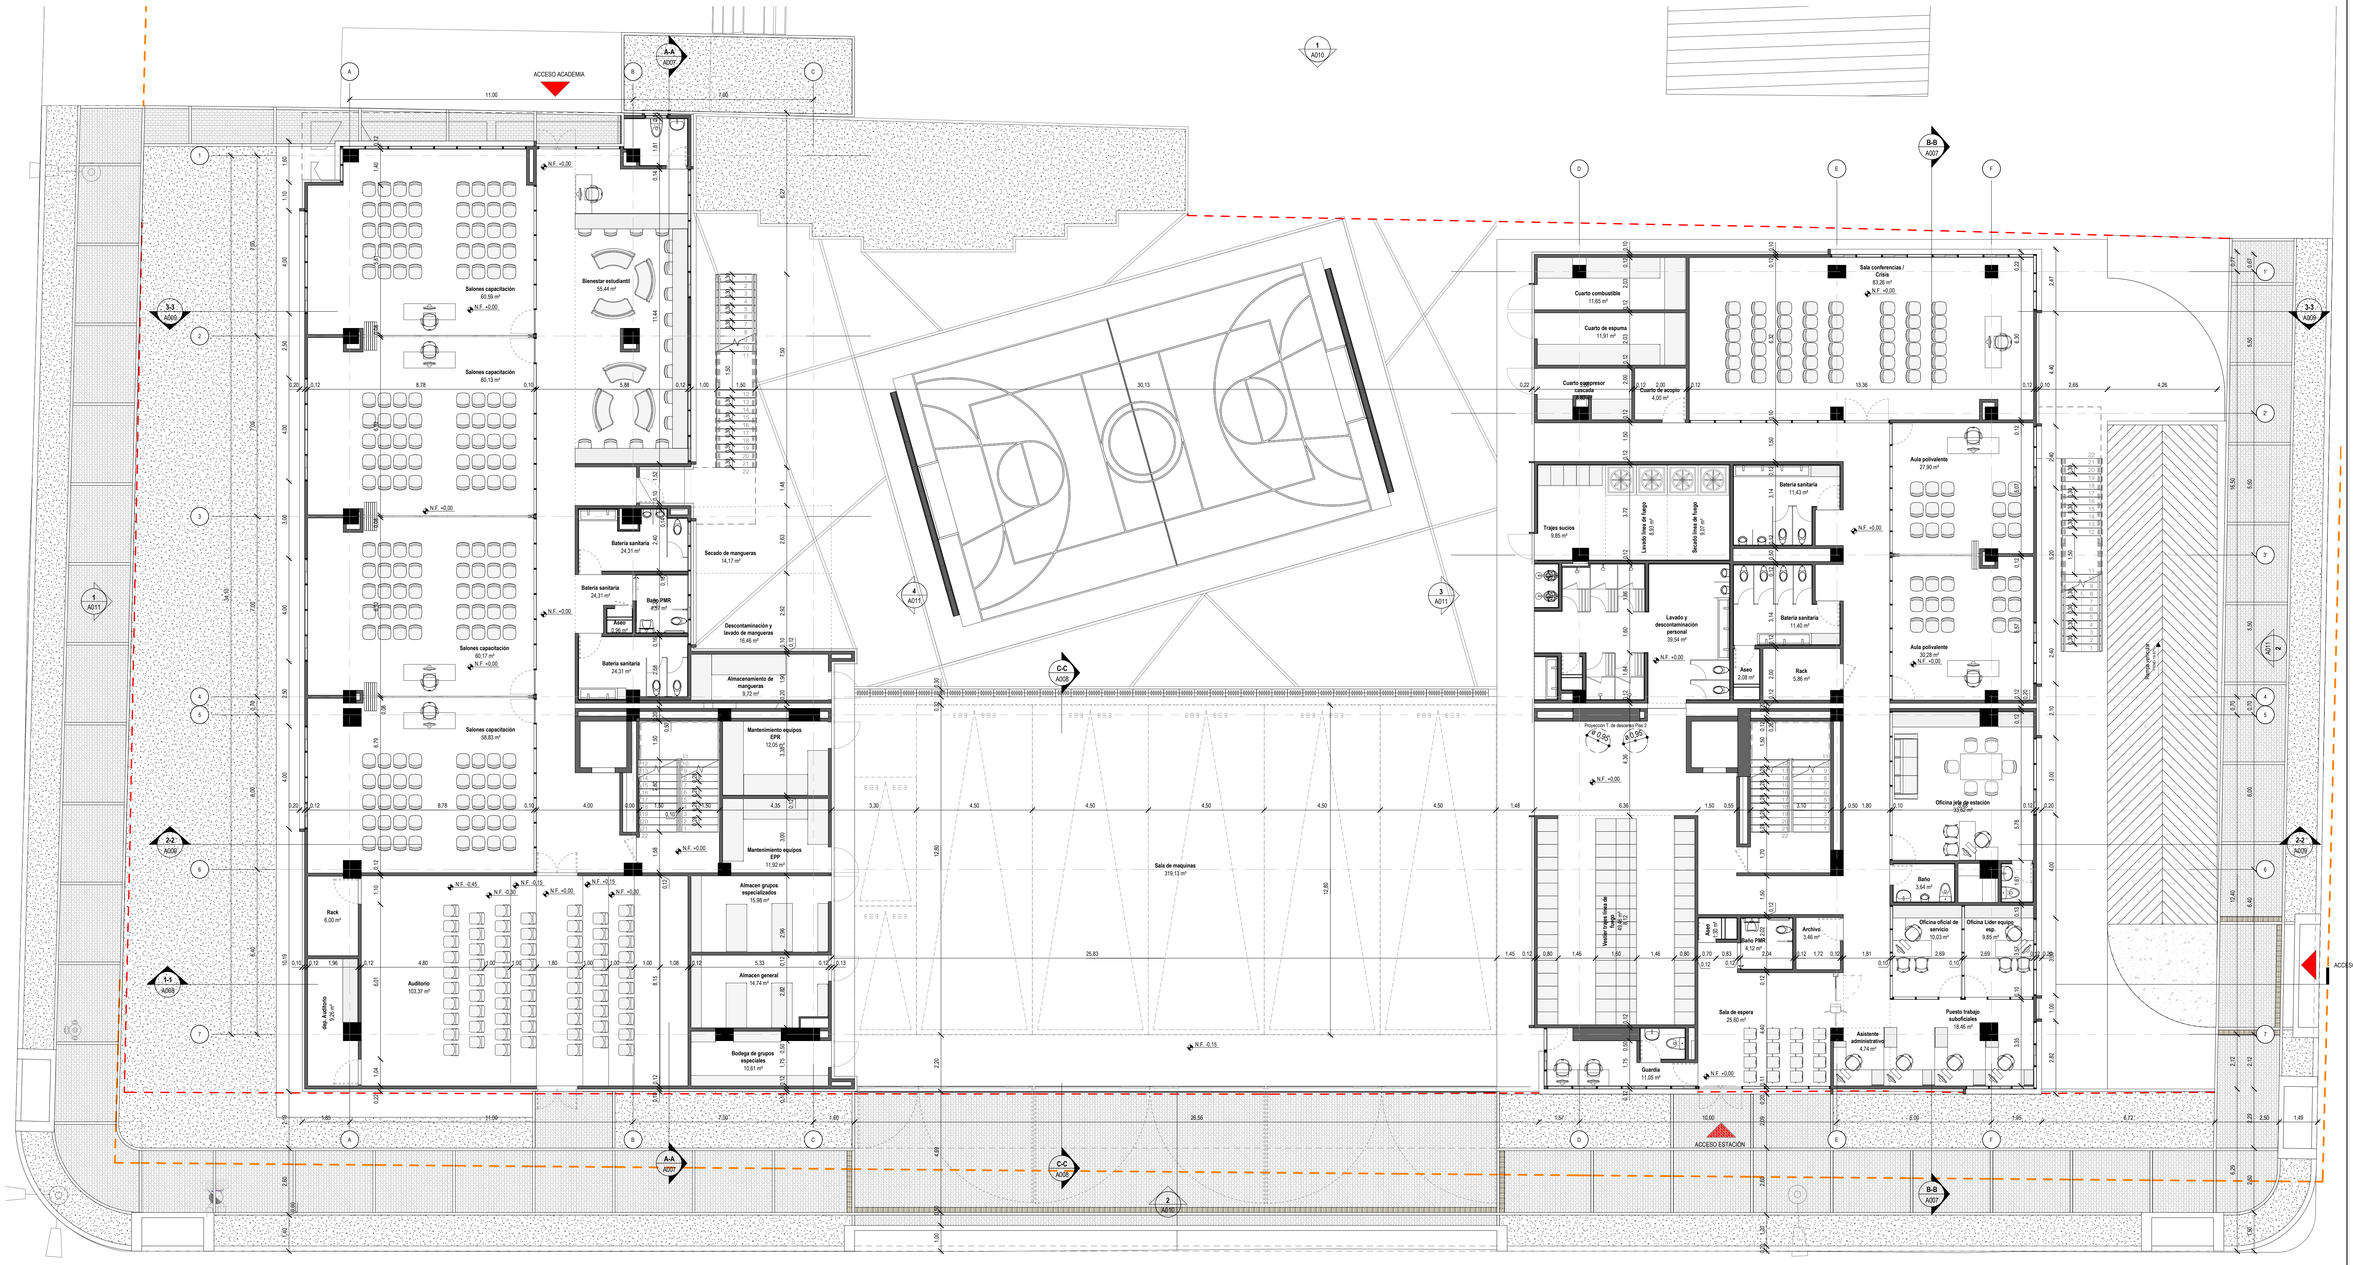


PISO 1
Esc: 1 : 100

Contratante:

UAECOB
UNIDAD ADMINISTRATIVA ESPECIAL CUERPO OFICIAL DE BOMBEROS
1955
COLOMBIA

Contrato:

No. 671-2025

ELABORACIÓN DE ESTUDIOS Y DISEÑOS TÉCNICOS PARA LA CONSTRUCCIÓN DE LA ESTACIÓN DE BOMBEROS DE PUENTE ARANDA B-4 DE LA UAE CUERPO OFICIAL DE BOMBEROS DE BOGOTÁ - SGC.

Nombre interno (MCA) del proyecto según PEB:

ESTACION DE BOMBEROS PUENTE ARANDA

Ubicación del proyecto:

BOGOTÁ D.C.
DIRECCIÓN: CL 20 68A 06
MATRICULA INMOBILIARIA: 50C-1047502
CÓDIGO CATASTRAL: 006307031000000000

Código interno (MCA) del proyecto según PEB:

2513BPA

Consultoría:

MC ARQUITECTOS
Carrera 11A N° 94A - 31 Oficina 402
Tel: 6451586 - 3399011 Fax: 6451586 ext 102
E-mail: info@mcarquitectos.com
BOGOTA D.C.

Director de consultoría:

ARQ. MARIO ANDRÉS CABRERA PINZÓN
MATRICULA PROFESIONAL: A25172000-80087073

Vo.Bo. Líder del proyecto:

ARQ. CARLOS FRANCISCO AVILA
MATRICULA PROFESIONAL: A2152016-19154184Z

Especialidad:

ARQUITECTURA Y URBANISMO

Especialista de consultoría:

FIRMA

ARQ. LUZ ADRIANA VICTORIA SERNA
MATRICULA PROFESIONAL: 25700-52567

Interventoría:

sodinsa 20 AÑOS
Soluciones Integrales de Ingeniería S.A.

Director de interventoría:

ING. GUSTAVO ALONSO YEPES YEPES
MATRICULA PROFESIONAL: 03202-88143 ANT

Especialista de interventoría:

FIRMA

ARQ. JULIE IVONETH VILLAMIZAR ROSALES
MATRICULA PROFESIONAL: A25292009-1032368353

Contiene:

PLANTA PRIMER PISO

Digitalizó:

ARQ. GABRIELA BAUTISTA

Plano extraído del archivo:

2513BPA-MCA-MOD-ARQ-001.rvt

Modificaciones:

VERSION No.	MODIFICACIÓN

Escala: **1:100**

Notas: **NIVEL 0.00 ARQ = N?= 2.548,20 m.s.n.m.**

Fecha: **AGOSTO 2026**

VERSION No	PLANO No.	PLANCHA No.
V-01	A003	3 de 11

A003 | 3 de 11 | V-01