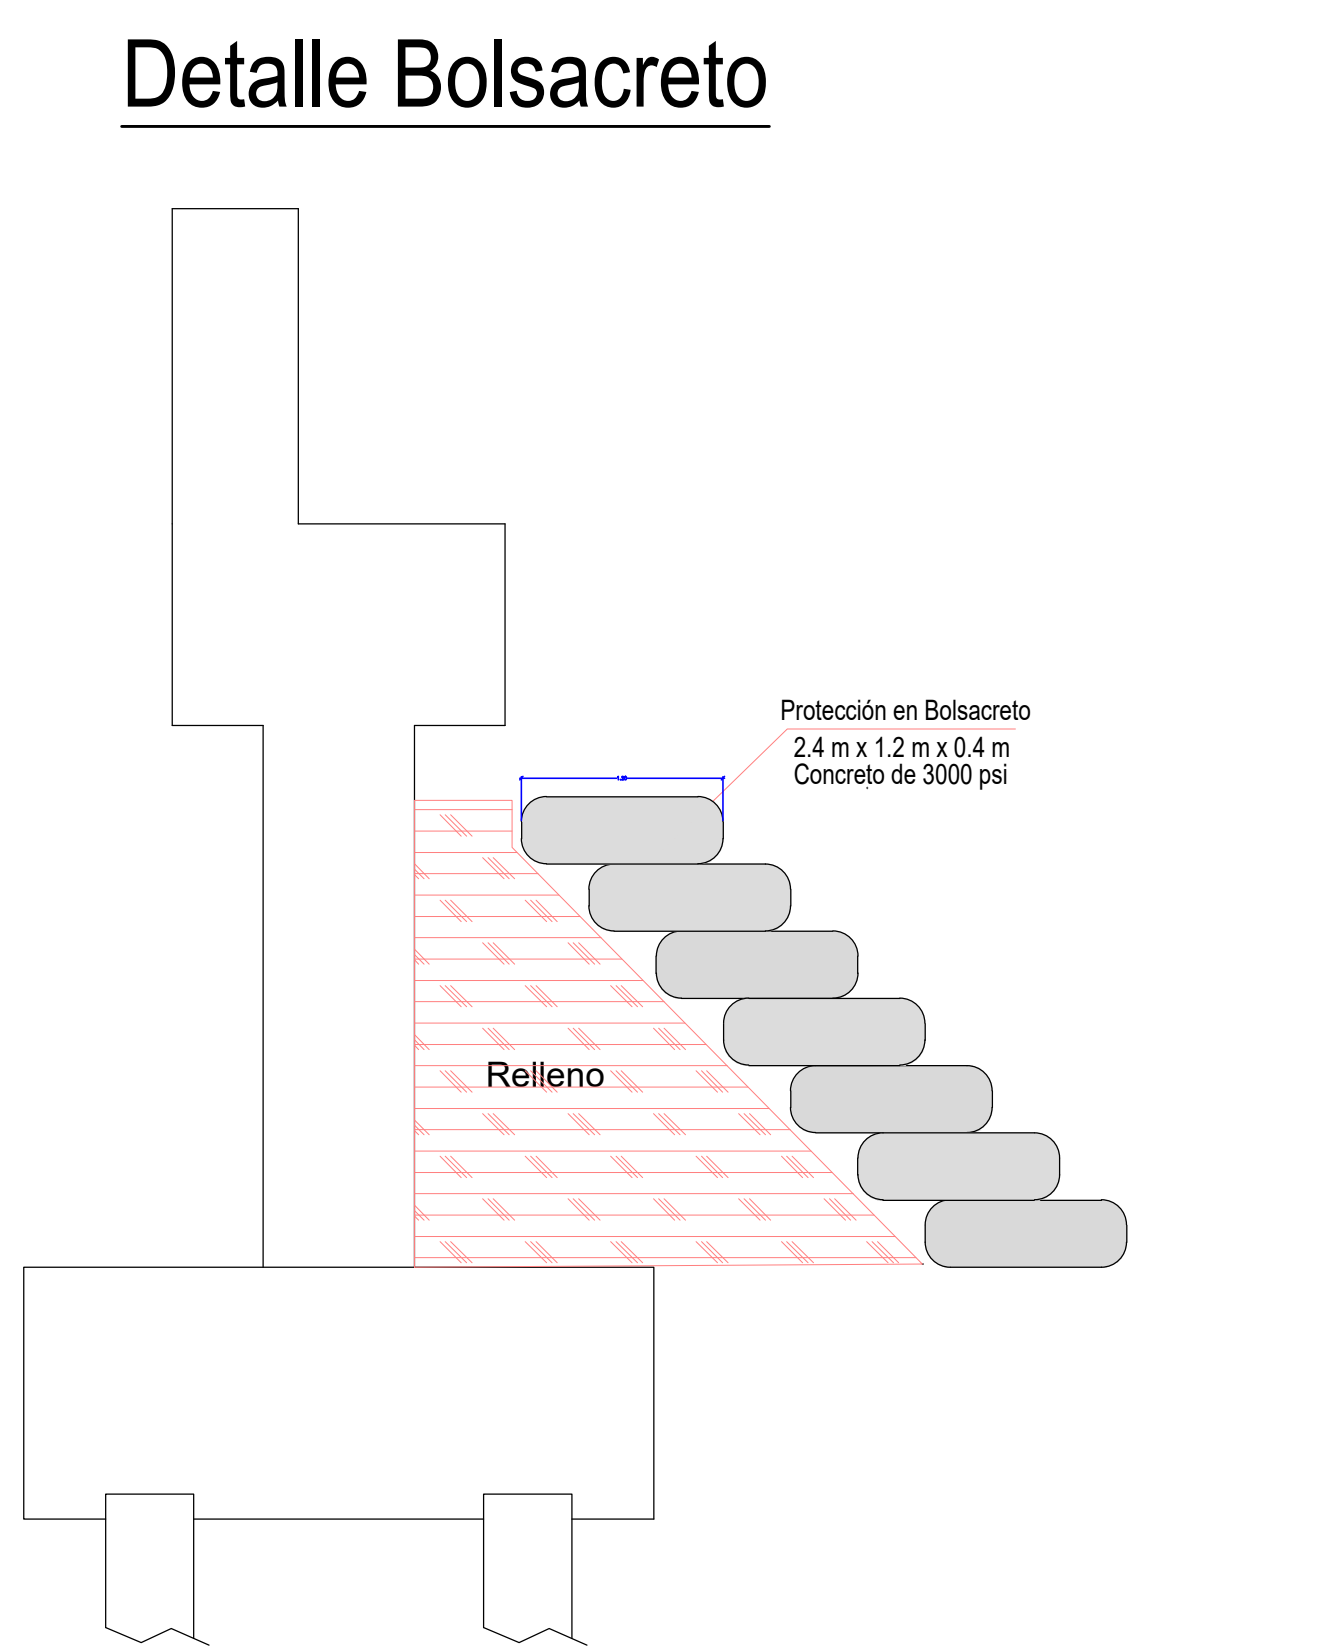
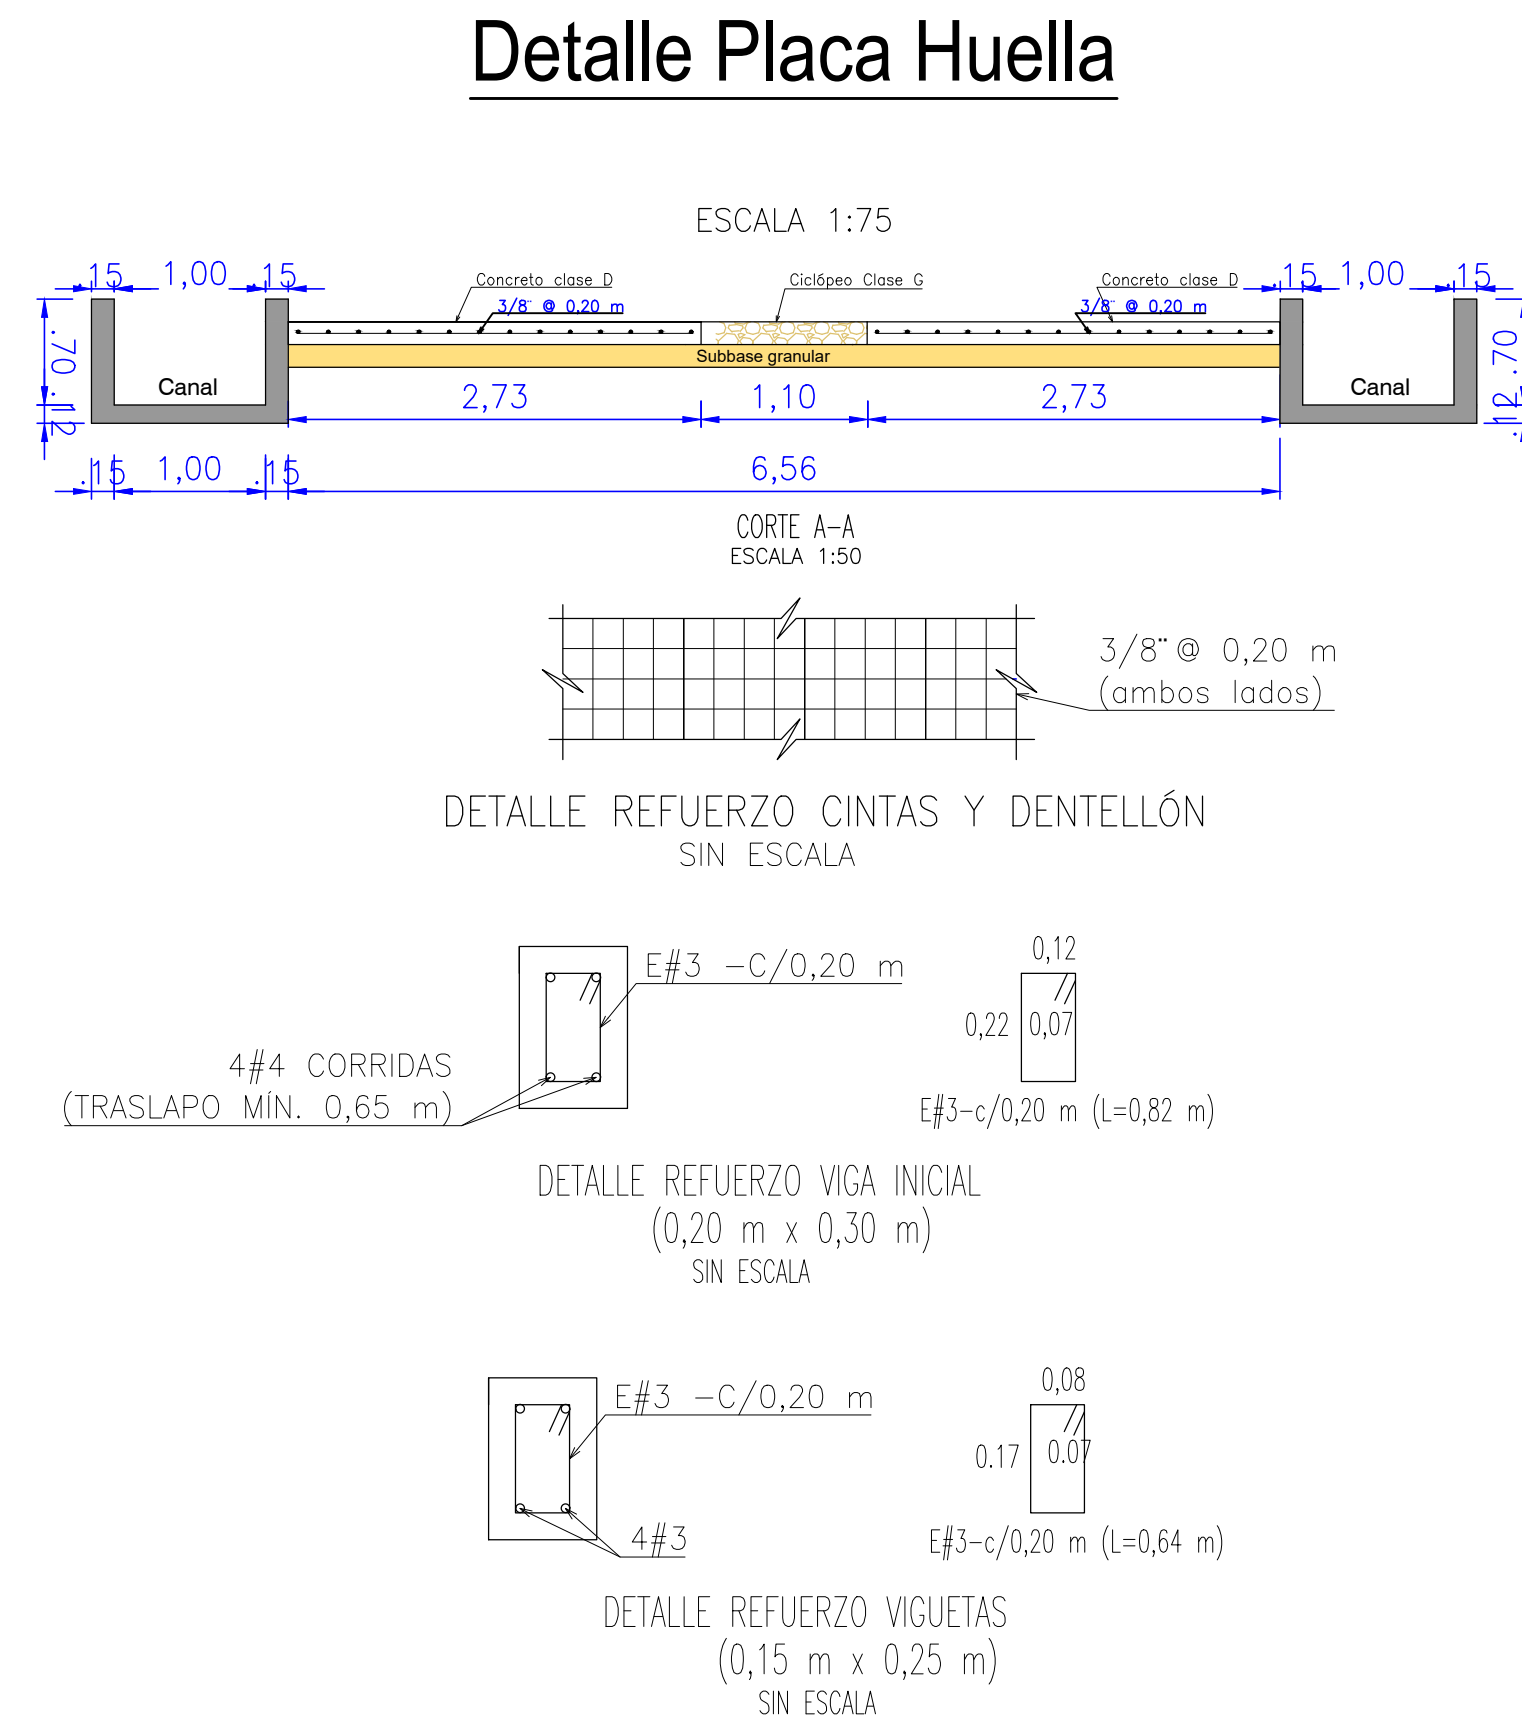
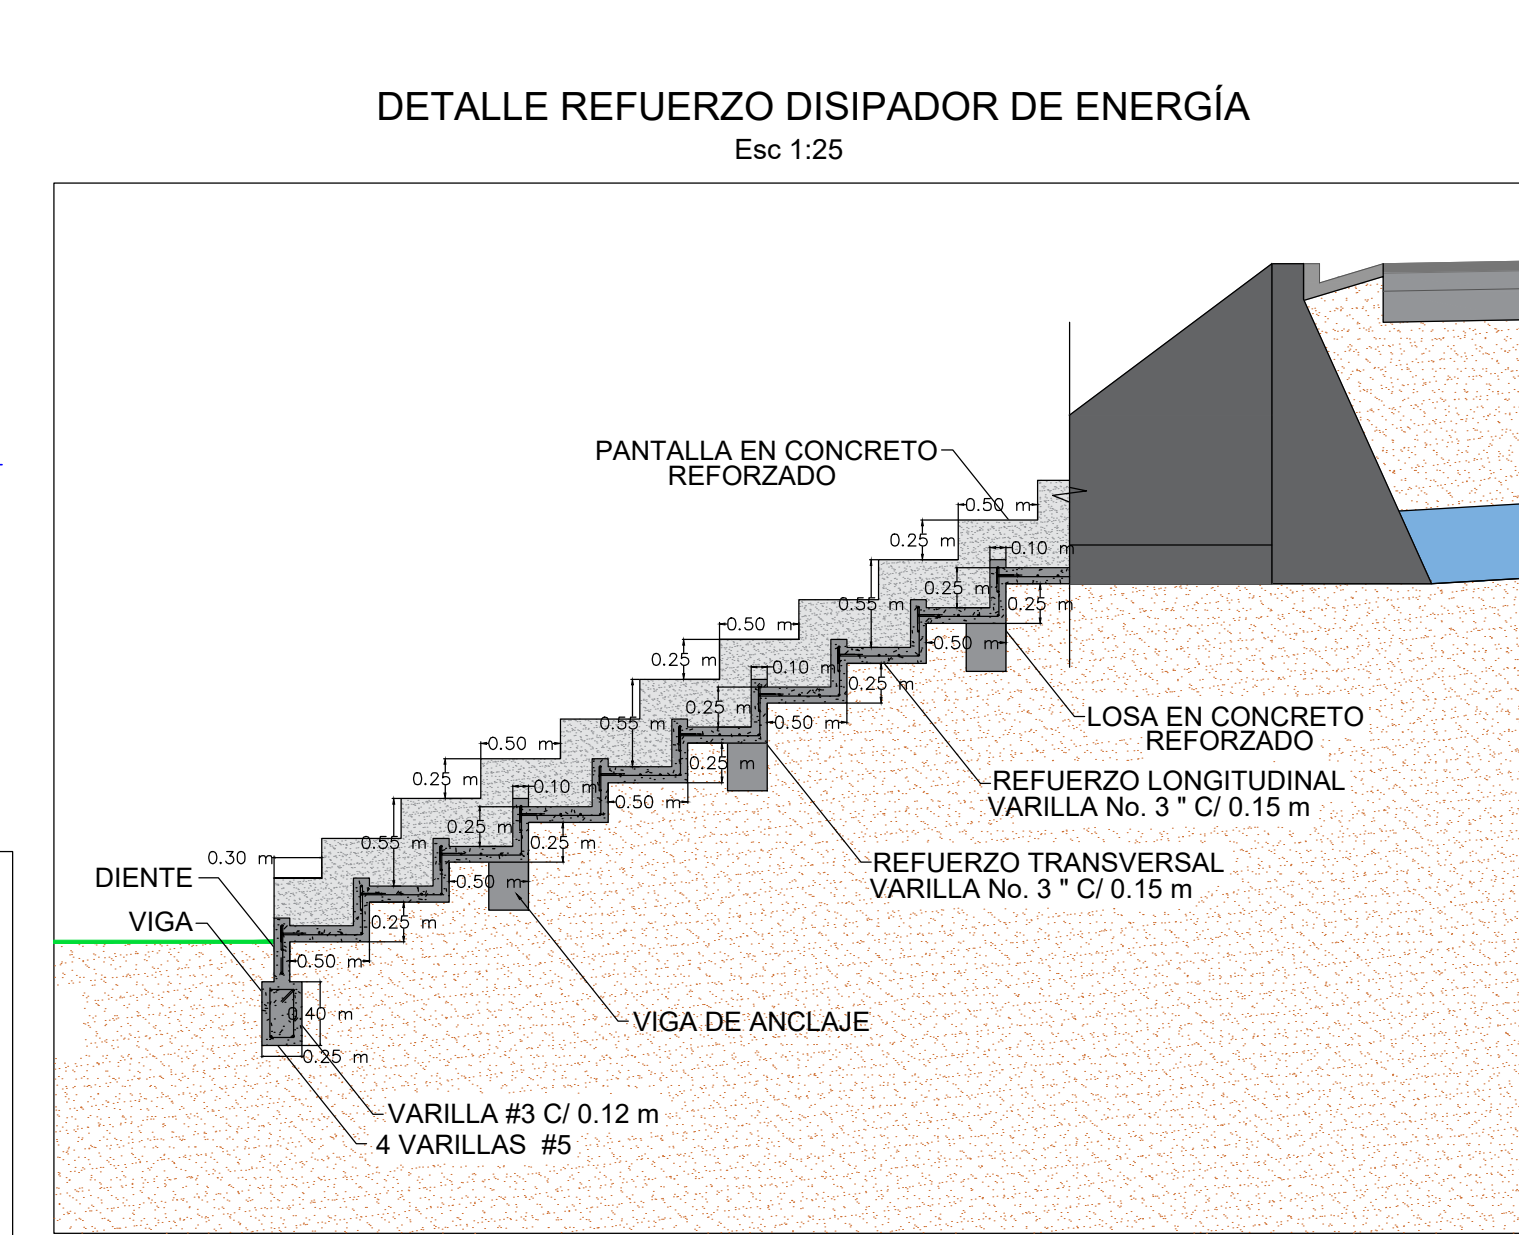
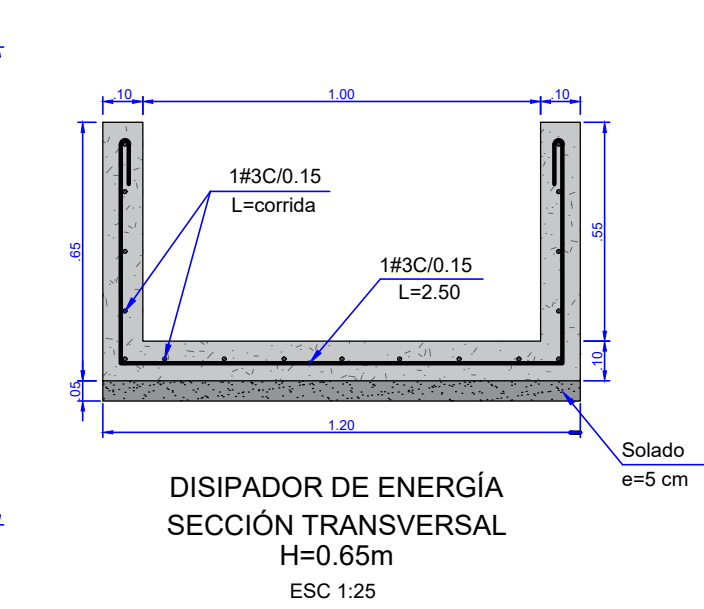
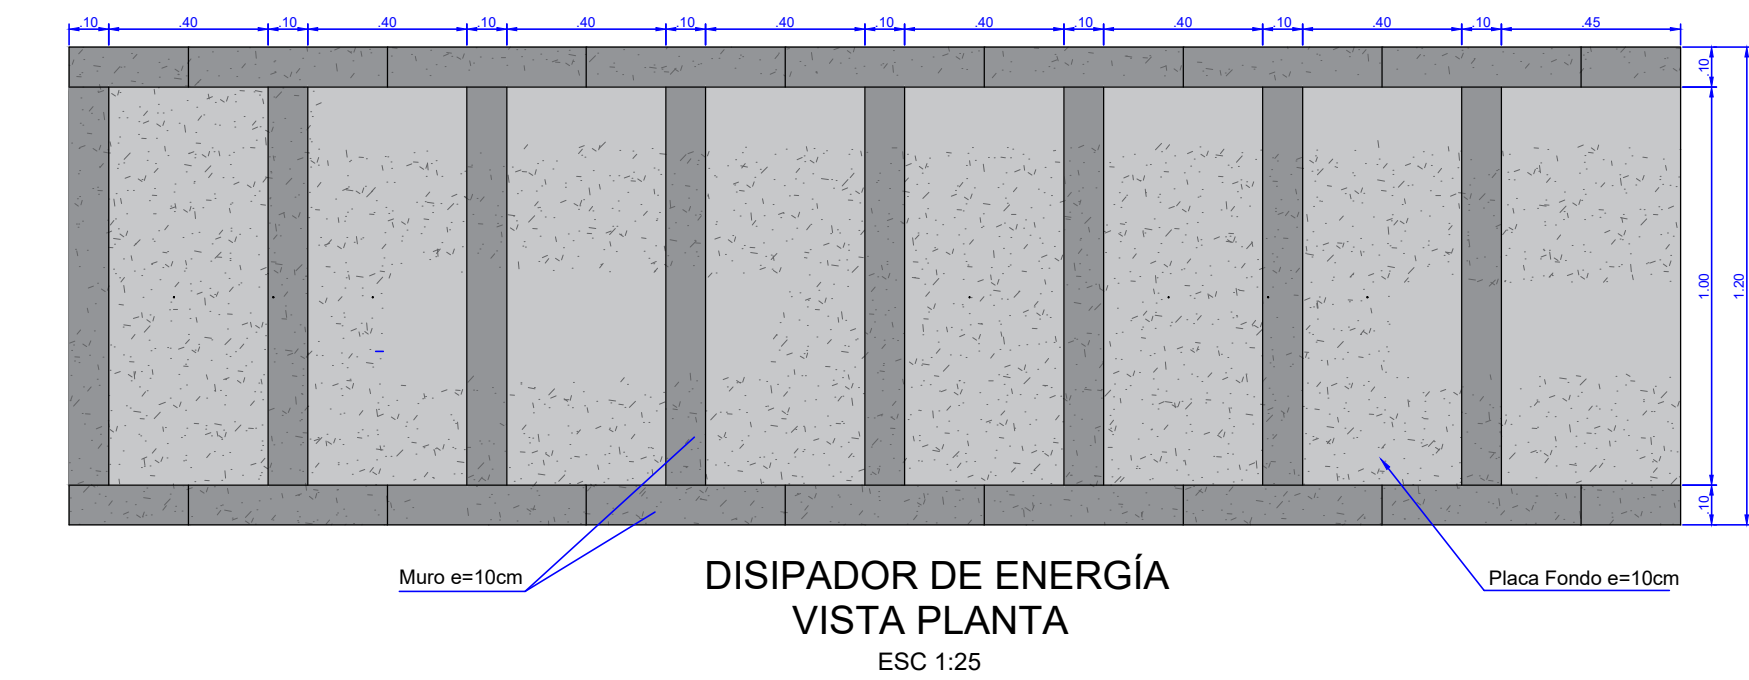
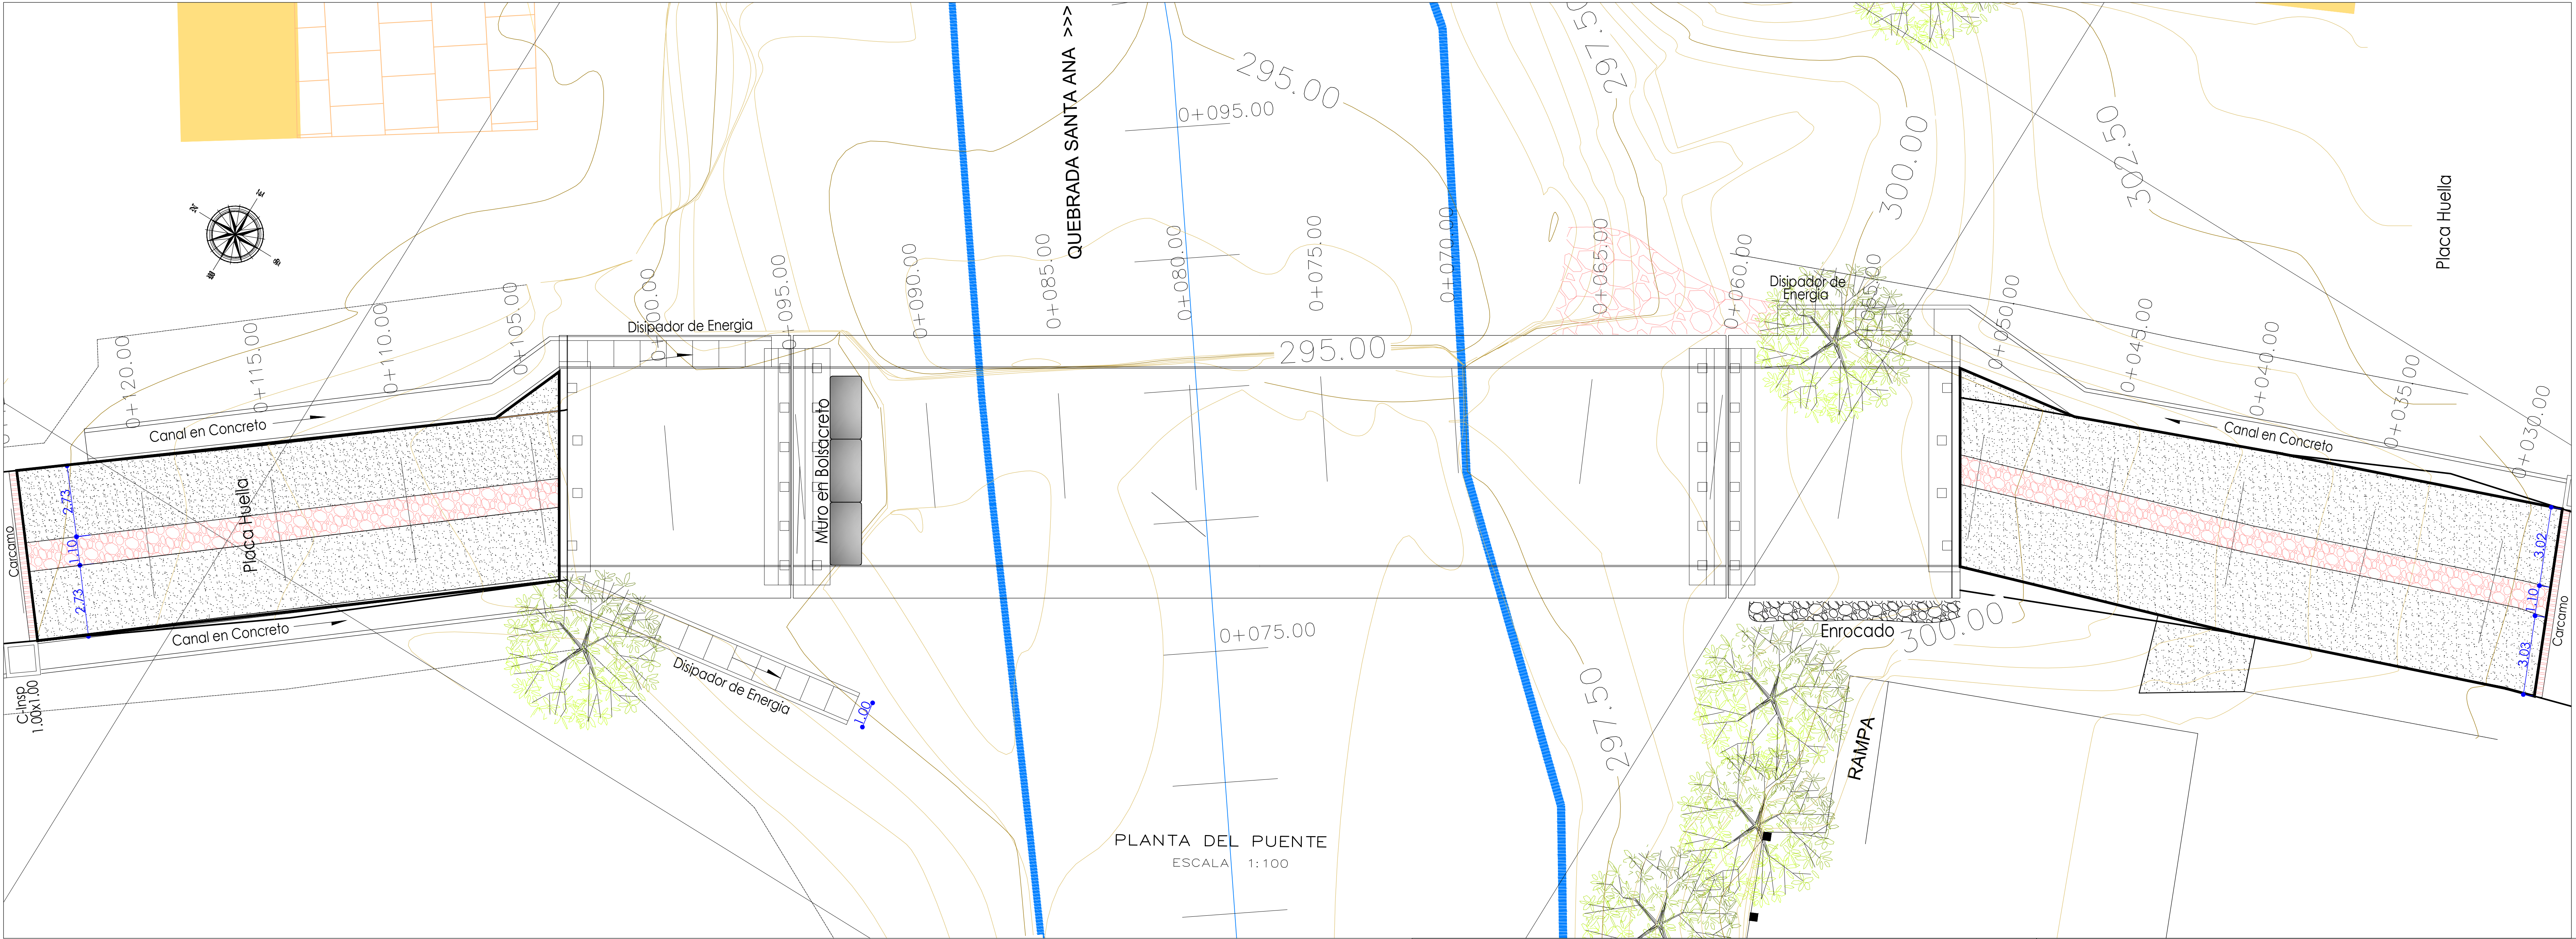


MUNICIPIO DE FLANDES
DEPARTAMENTO DEL TOLIMA

CONTRATISTA:
ING. OSCAR ANDRÉS ALFONSO BOCANEGRA
M.P. 25202-120061 CND

DISEÑO ESTRUCTURAL:
V.O. Bo.:
SUPERVISOR SECRETARÍA DE DESARROLLO FÍSICO

LEVANTO:
ING. OSCAR ANDRÉS ALFONSO BOCANEGRA
M.P. 25202-120061 CND

MODIFICACIONES:
I
II
III
IV

PROYECTO:
OBRAS DE ESTABILIZACION DE EROSION SECTOR LOS CHORROS DEL
MUNICIPIO DE FLANDES DEPARTAMENTO DEL TOLIMA

CONTIENE:
PLANTA Y PERFIL PLACA HUELLA
OBRAS DE ESTABILIZACION

DIBUJO:
LUZ ANGELA CRUZ ORTIZ
ESCALA:
1:100

FECHA:
ABRIL DE 2026
PLANO:
01/01
ARCHIVO: Obras de Estabilización puente los chorros.dwg