

GO DESTINADO:

PROYECTÓ:
Agencia para la gestión del paisaje,
El patrimonio y las alianzas público privadas.

ISEÑO DE SEÑALIZACIÓN:
Ing. OSVALDO JOSE ORTEGA CUAN
SPECIALISTA EN VÍAS Y TRANSPORT
5202171548ANT. Expedida: 16/07/20

Mo.Bo. DISEÑADOR
Matrícula Profesional No. 06202171548ANT

RESERVACIONES:

MODIFICACIONES	FECHA (D/M/A)

CONTIENE:

PLANTA

Ing. OSVALDO JOSE ORTEGA CUAN

INDICADAS

ARCHIVO:


FECHA:

27/12/2022

PLANO 1

THE UNIVERSITY OF CHICAGO LIBRARY


01 / 02

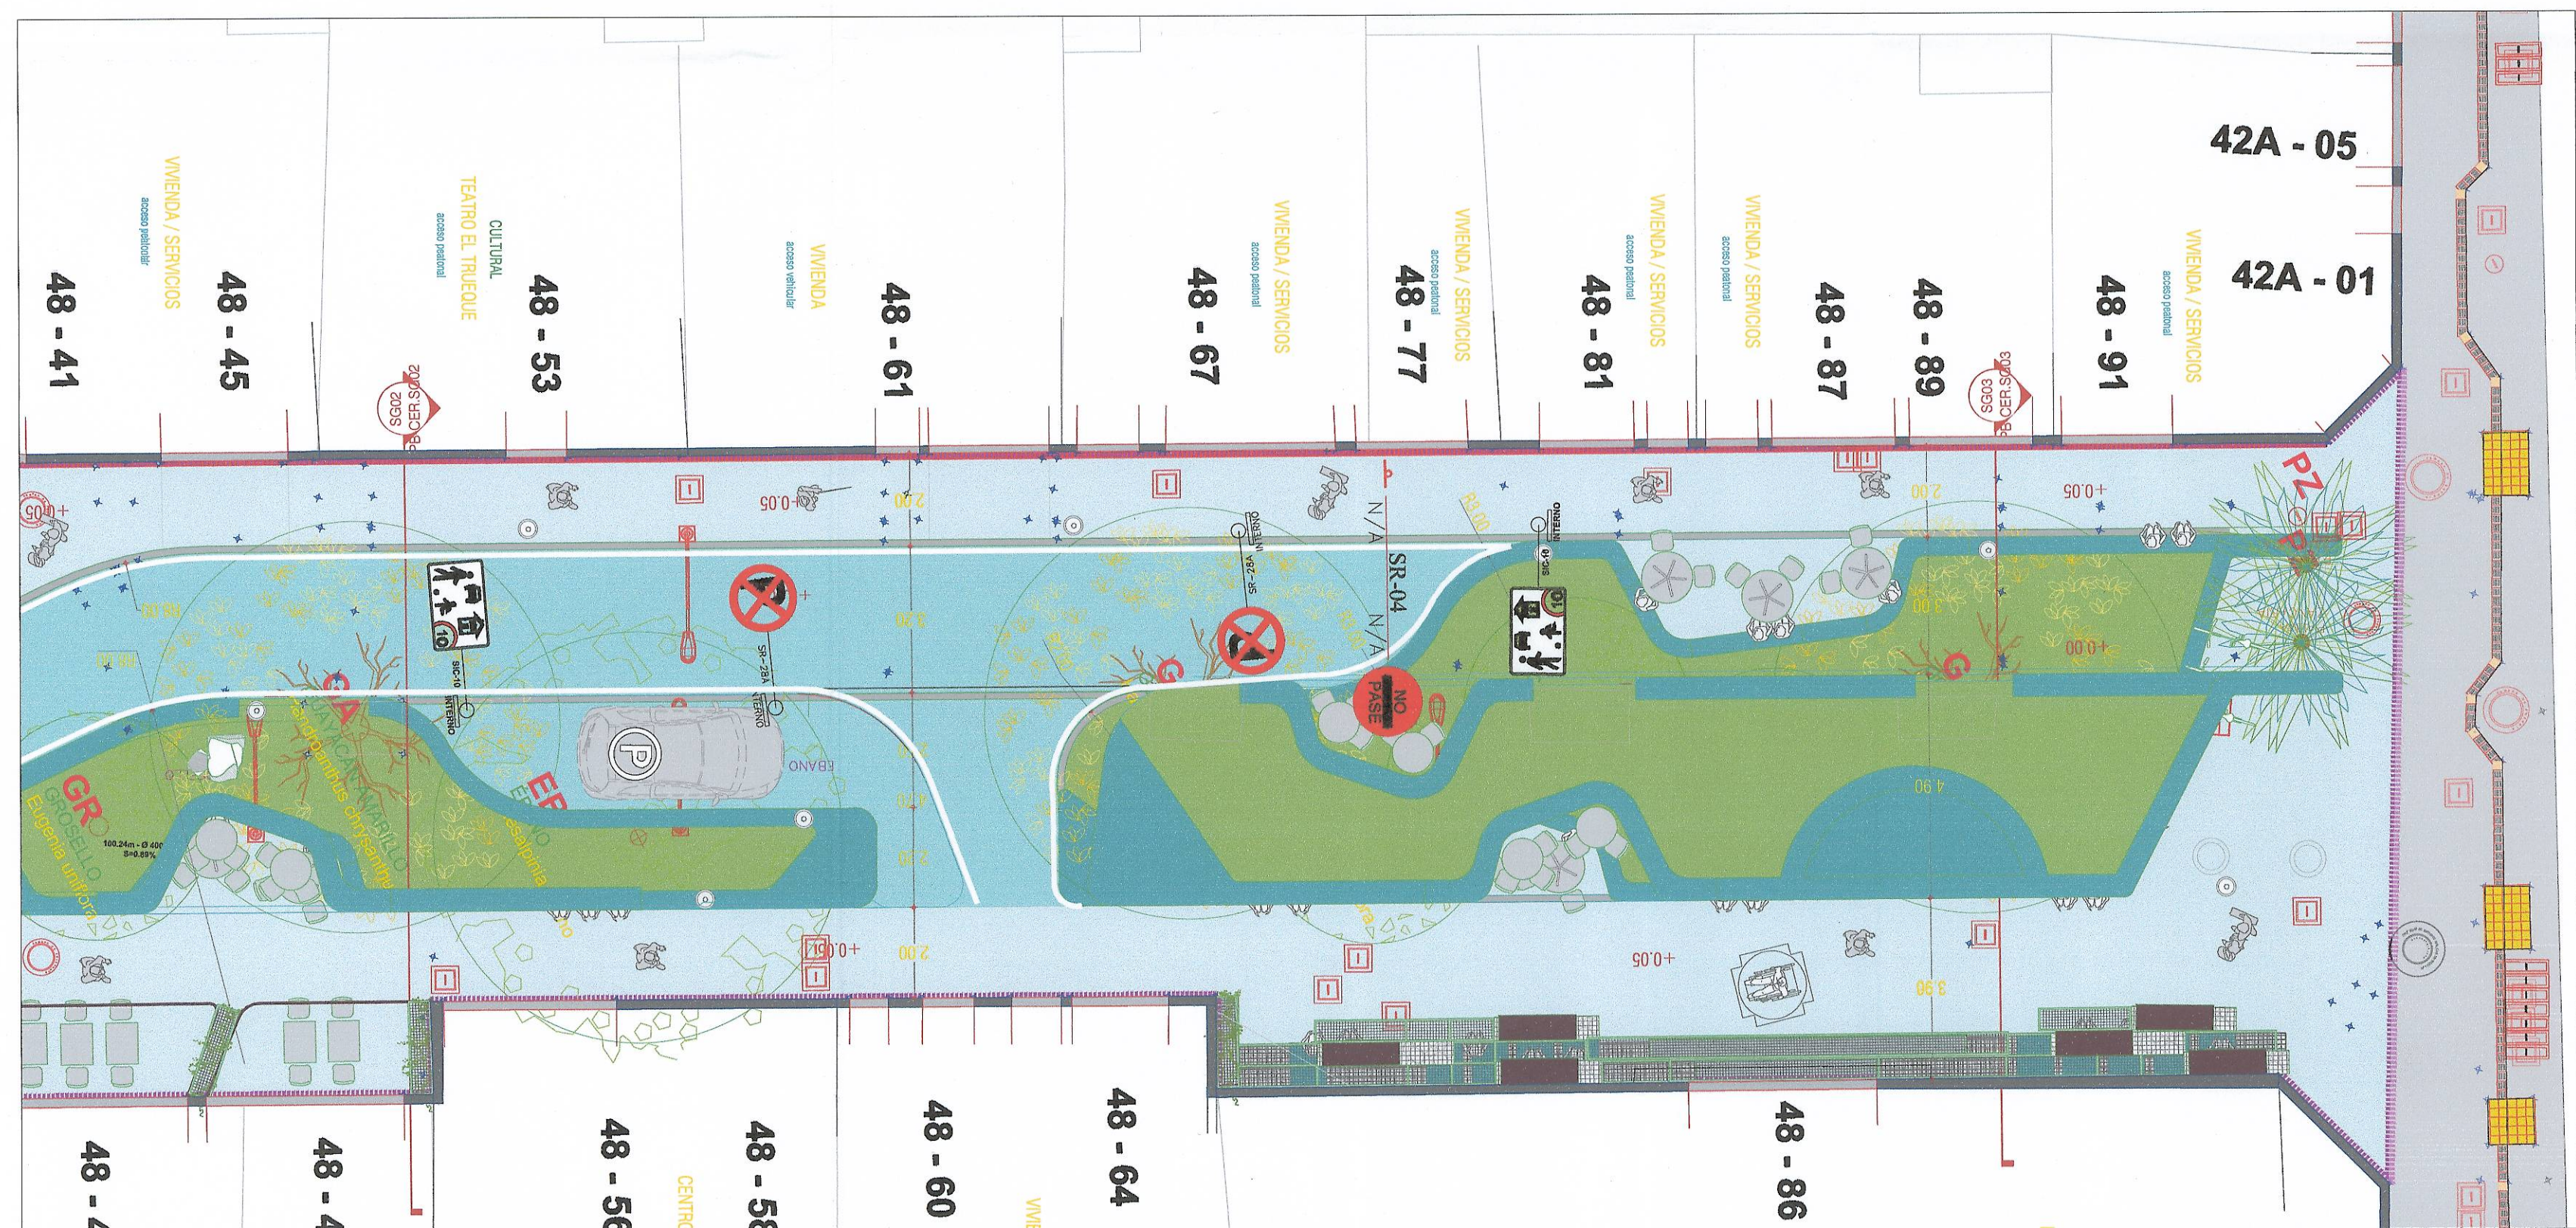


CONVENCIONES SEÑALIZACIÓN VERTICAL

CONVENCIONES SEÑALIZACIÓN HORIZONTAL

TIPO DE LINEA	ANCHO	COLOR	MUESTRA
BORDE	0.12	BLANCA	
SENDERO PEATONAL	0.30	BLANCA	

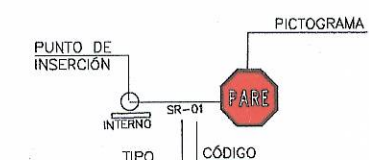

LOCALIZACIÓN SEÑAL VERTICAL

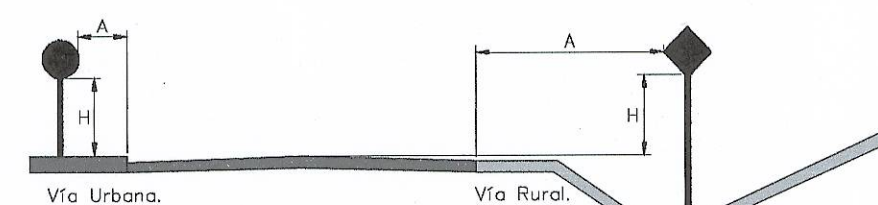

DISTANCIAS MÍNIMAS.	A(m)	H(m)	
	Mfn	Mfn	M6x.
Vía Rurales.	0.8	1.5	2.2
Vía Urbanas sin Bordillos.	1.0	1.5	2.2
Vía Urbanas con	0.3	1.5	2.2

PLANO 1

THE UNIVERSITY OF CHICAGO LIBRARY

01 / 02