
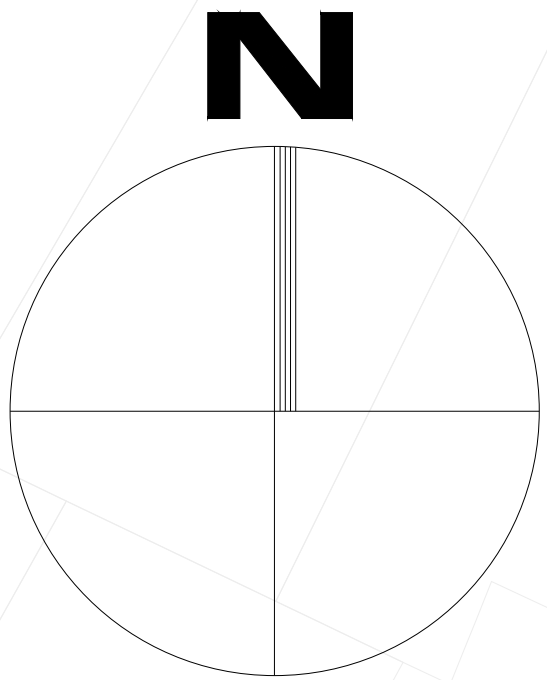


DELTAS APROBADOS EN MAGNAS MEDELLIN				
No. Punto	Coordenada Y	Coordenada X	Coordenada Z	Descripcion
184	1182859.784	835448.262	1,488.060	DELTA 52
801	1182813.783	835492.911	1,490.040	DELTA 51
923	1182743.193	835458.655	1,491.227	DELTA 50
1197	1182742.077	835460.951	1,491.388	DELTA 11
1198	1182648.849	835405.494	1,490.453	DELTA 10

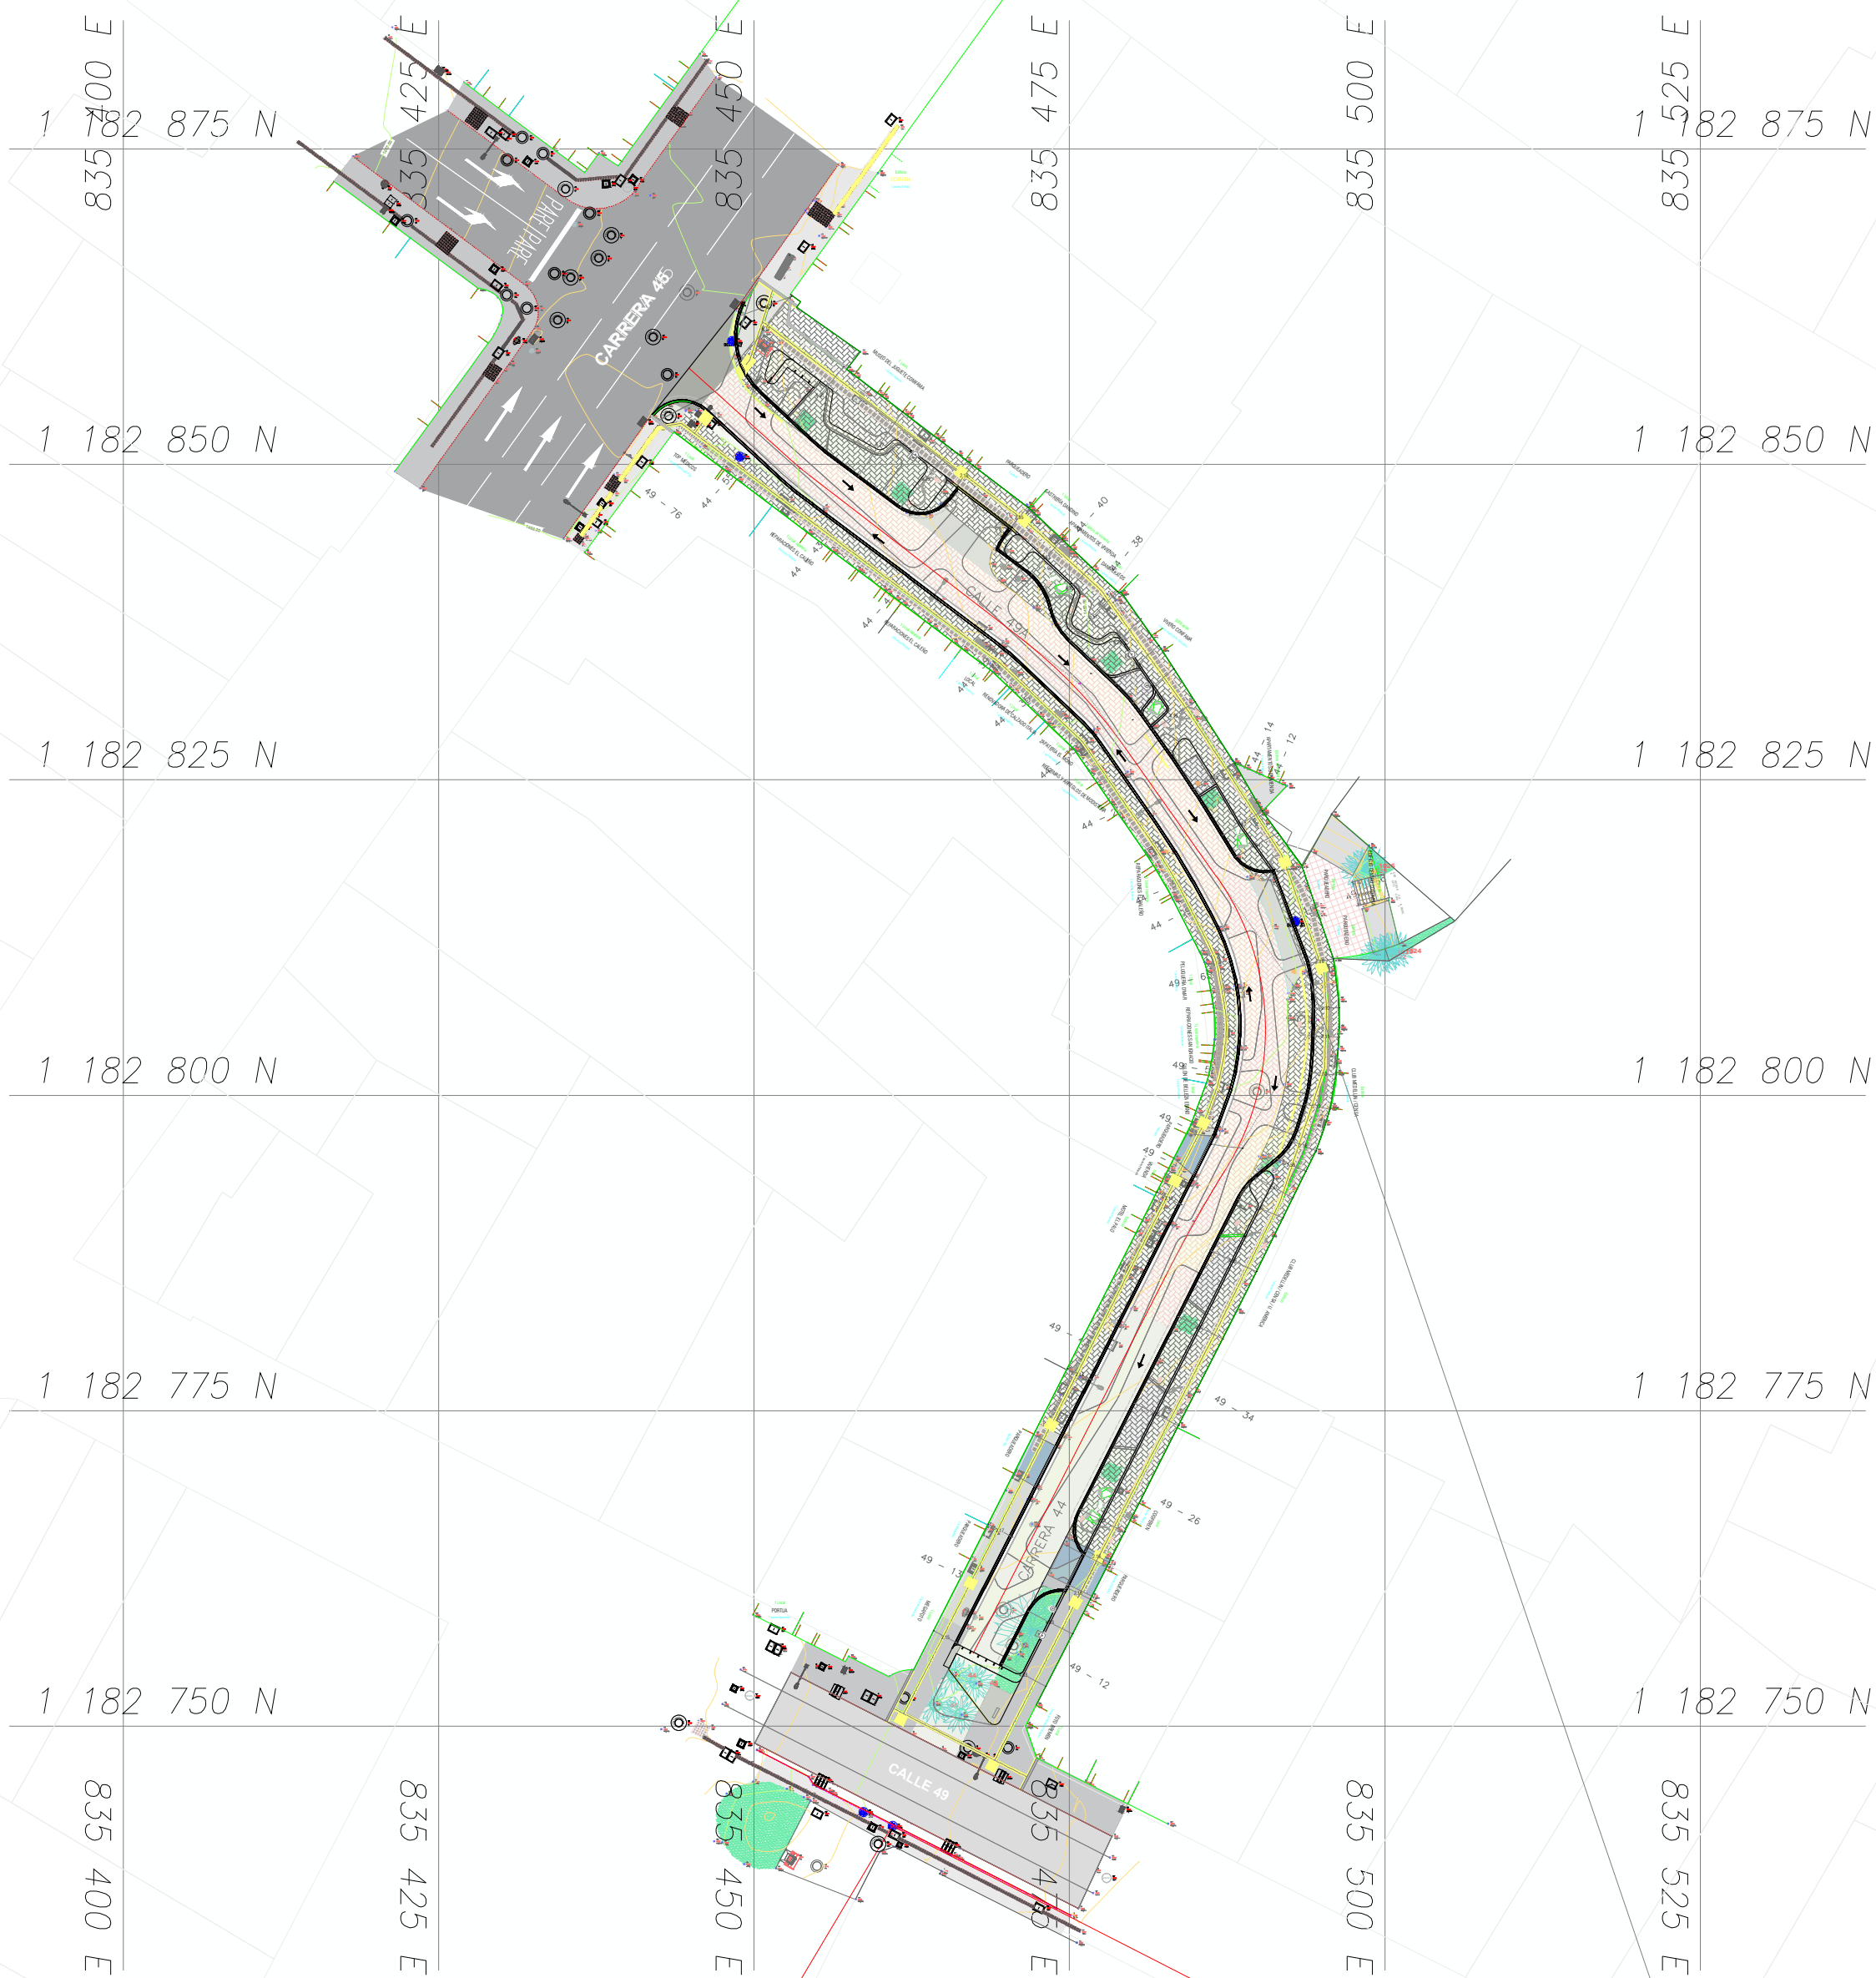

CONVENCIONES	
	VIA PROYECTADA
	VIA EXISTENTE
	ANCHO DE ZONA
	ALCANTARILLA PROYECTADA Ø 0.36" m
	SUMIDERO PROYECTADO Ø 0.12" m
	PUENTE PROYECTADO
	MURO PROYECTADO
	CERCA
	CONSTRUCCION
	PI
	PERFORACIONES
	REFERENCIAS Y BMs

AREA_INTERVENCION

ZONA_PALENCIA	AREA
1	2906.97 m²



ESC. 1:500

PROYECTO:

ELABORACIÓN DE ESTUDIOS Y DISEÑOS DE LOS PROYECTOS DE CIUDAD ADJUNTOS POR LA AGENCIA PARA LA GESTIÓN DEL PASAJE, EL PATRIMONIO Y LAS ALANIZAS PÚBLICO-PRIVADAS.

CONTRATO No. CC202289

TIPO DE PROYECTO:

ESPACIO PÚBLICO

DIRECCIÓN:

Parque de Bolívar-PALENCIA

Medellín - Colombia

NIVEL DE CONSERVACIÓN:

NIVEL DE INTERVENCIÓN:

USO DESTINADO

USO DESTINADO

DIRECCIÓN AGENCIA APP:

Rodrigo Hernán Forero

SUBDIRECCIÓN PASAJE Y PATRIMONIO:

Daniel Marín Arango

PROYECTO:

Agencia para la gestión del paisaje.

El patrimonio y las alanzas público-privadas.

Calle 44 #53A - 31 Piso 1

Tel: (57) 41.448.1100

DISEÑO GEOMÉTRICO DE VÍAS:

Ing. OSVALDO JOSE ORTEGA CUAN

ESPECIALISTA EN VÍAS Y TRANSPORTE

05/202171548ANT. Expedida: 16/07/2009

No. de identificación:

Matrícula Profesional No. 05202171548ANT

OBSERVACIONES:

MODIFICACIONES	FECHA (DD/MM/AA)

CONTIENE:

PLANTA/PERFIL

DIBUJO CAD:

Ing. OSVALDO JOSE ORTEGA CUAN

ESCALA:

INDICADAS

ARCHIVO:

PS-DOP-IC-G-001

FECHA:

21/12/2022

PLANO:

PLANO 4

CONSECUTIVO:

04/04