


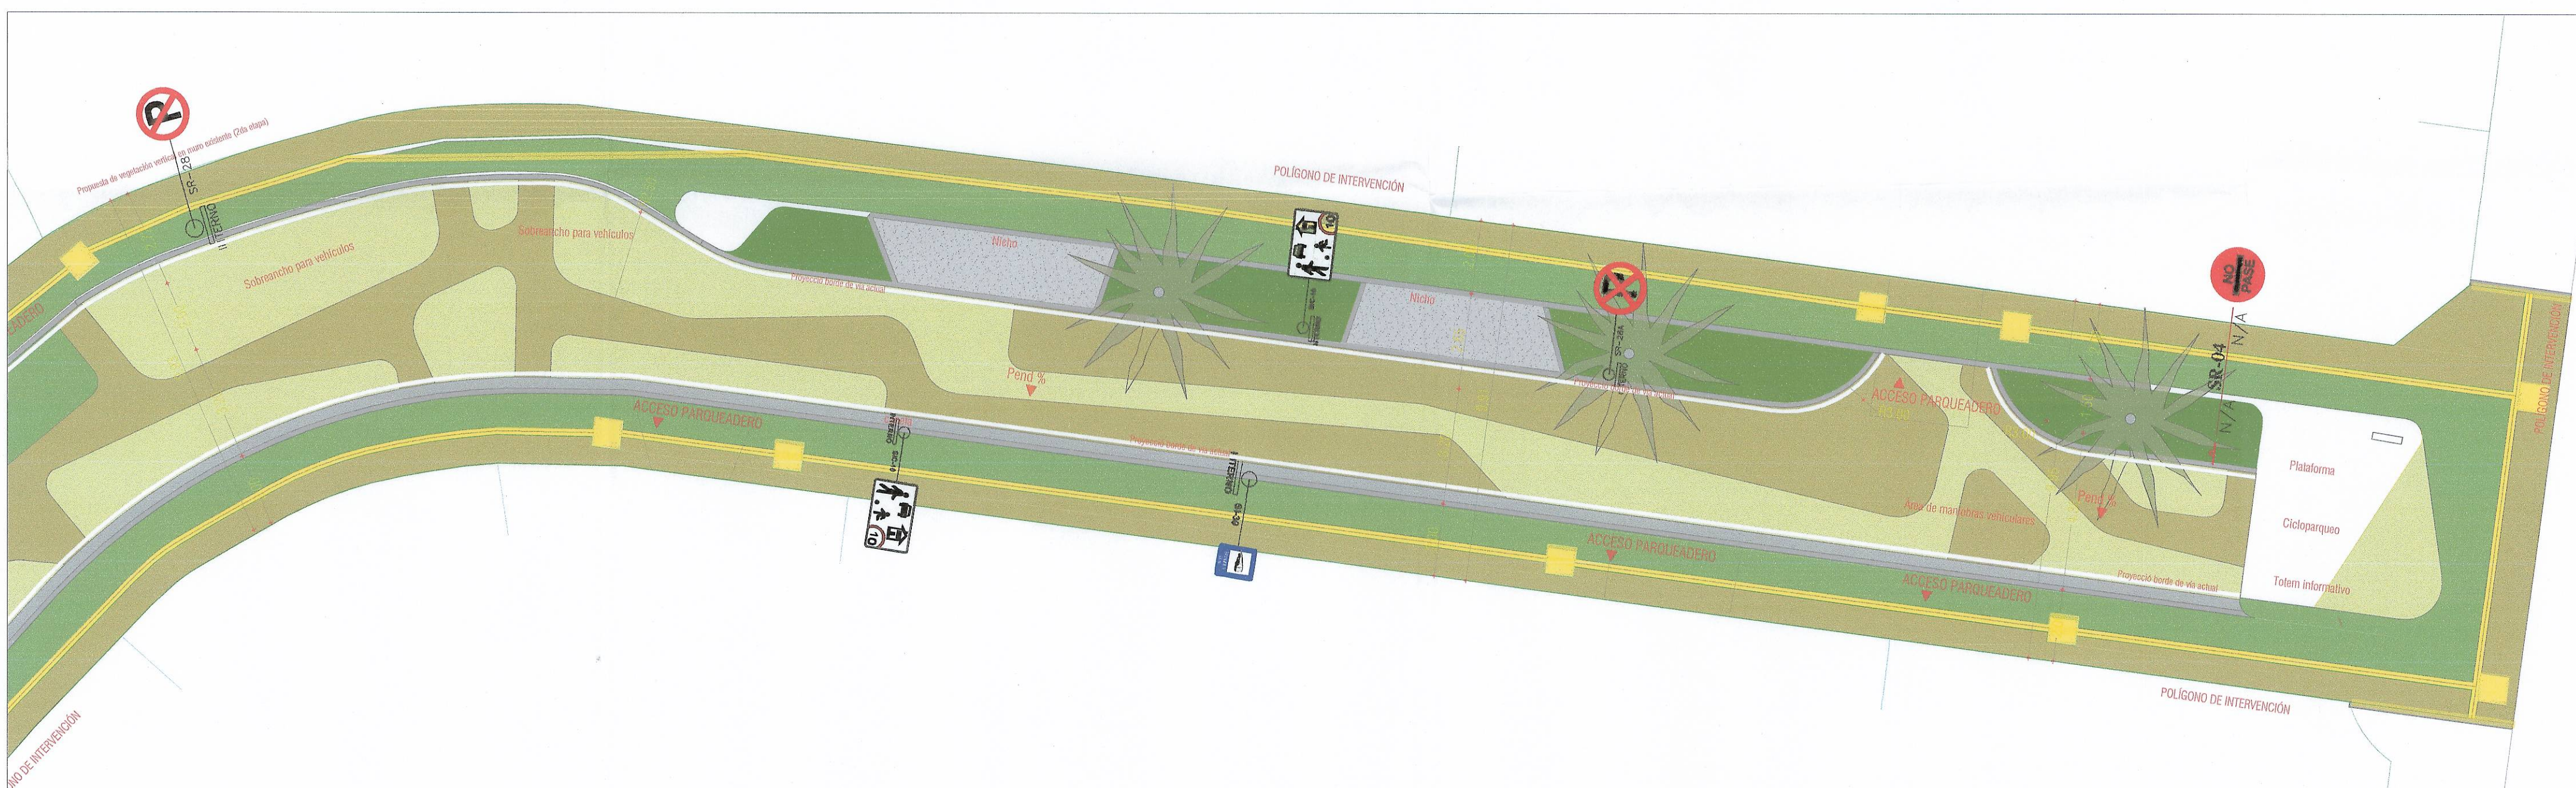

LOCALIZACIÓN SEÑAL VERTICAL.

DISTANCIAS MÍNIMAS.	A(m)	H(m)	
	Mín	Mín	Máx.
Vía Rurales.	0.8	1.5	2.2
Vía Urbanas sin Bordillos.	1.0	1.5	2.2
Vía Urbanas con Bordillos.	0.3	1.5	2.2