




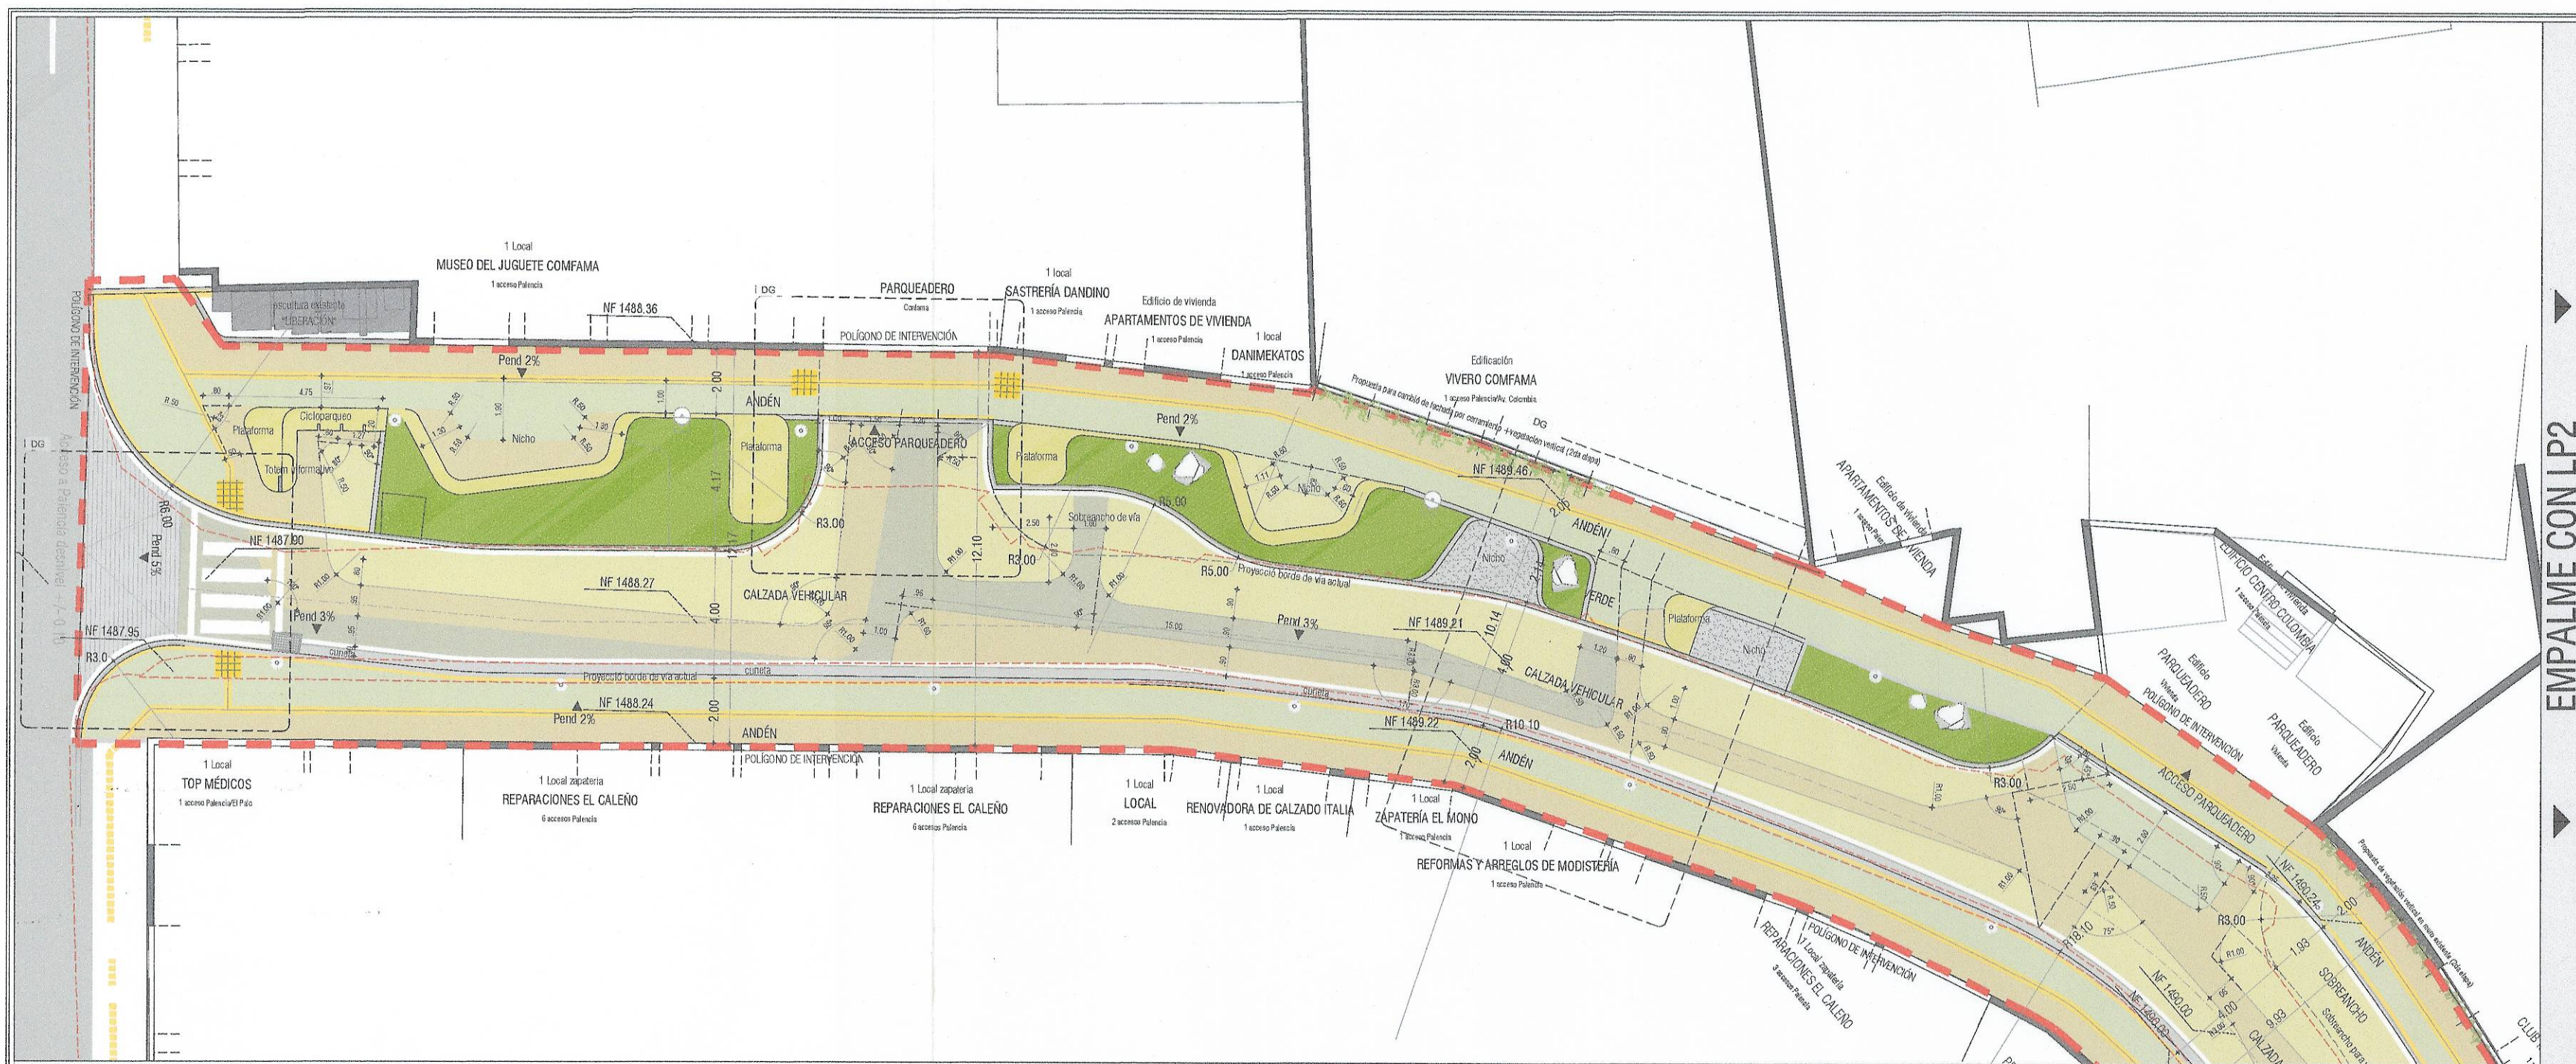


LP1 - Planta Detalle de piso propuesto . Esc. 1:125

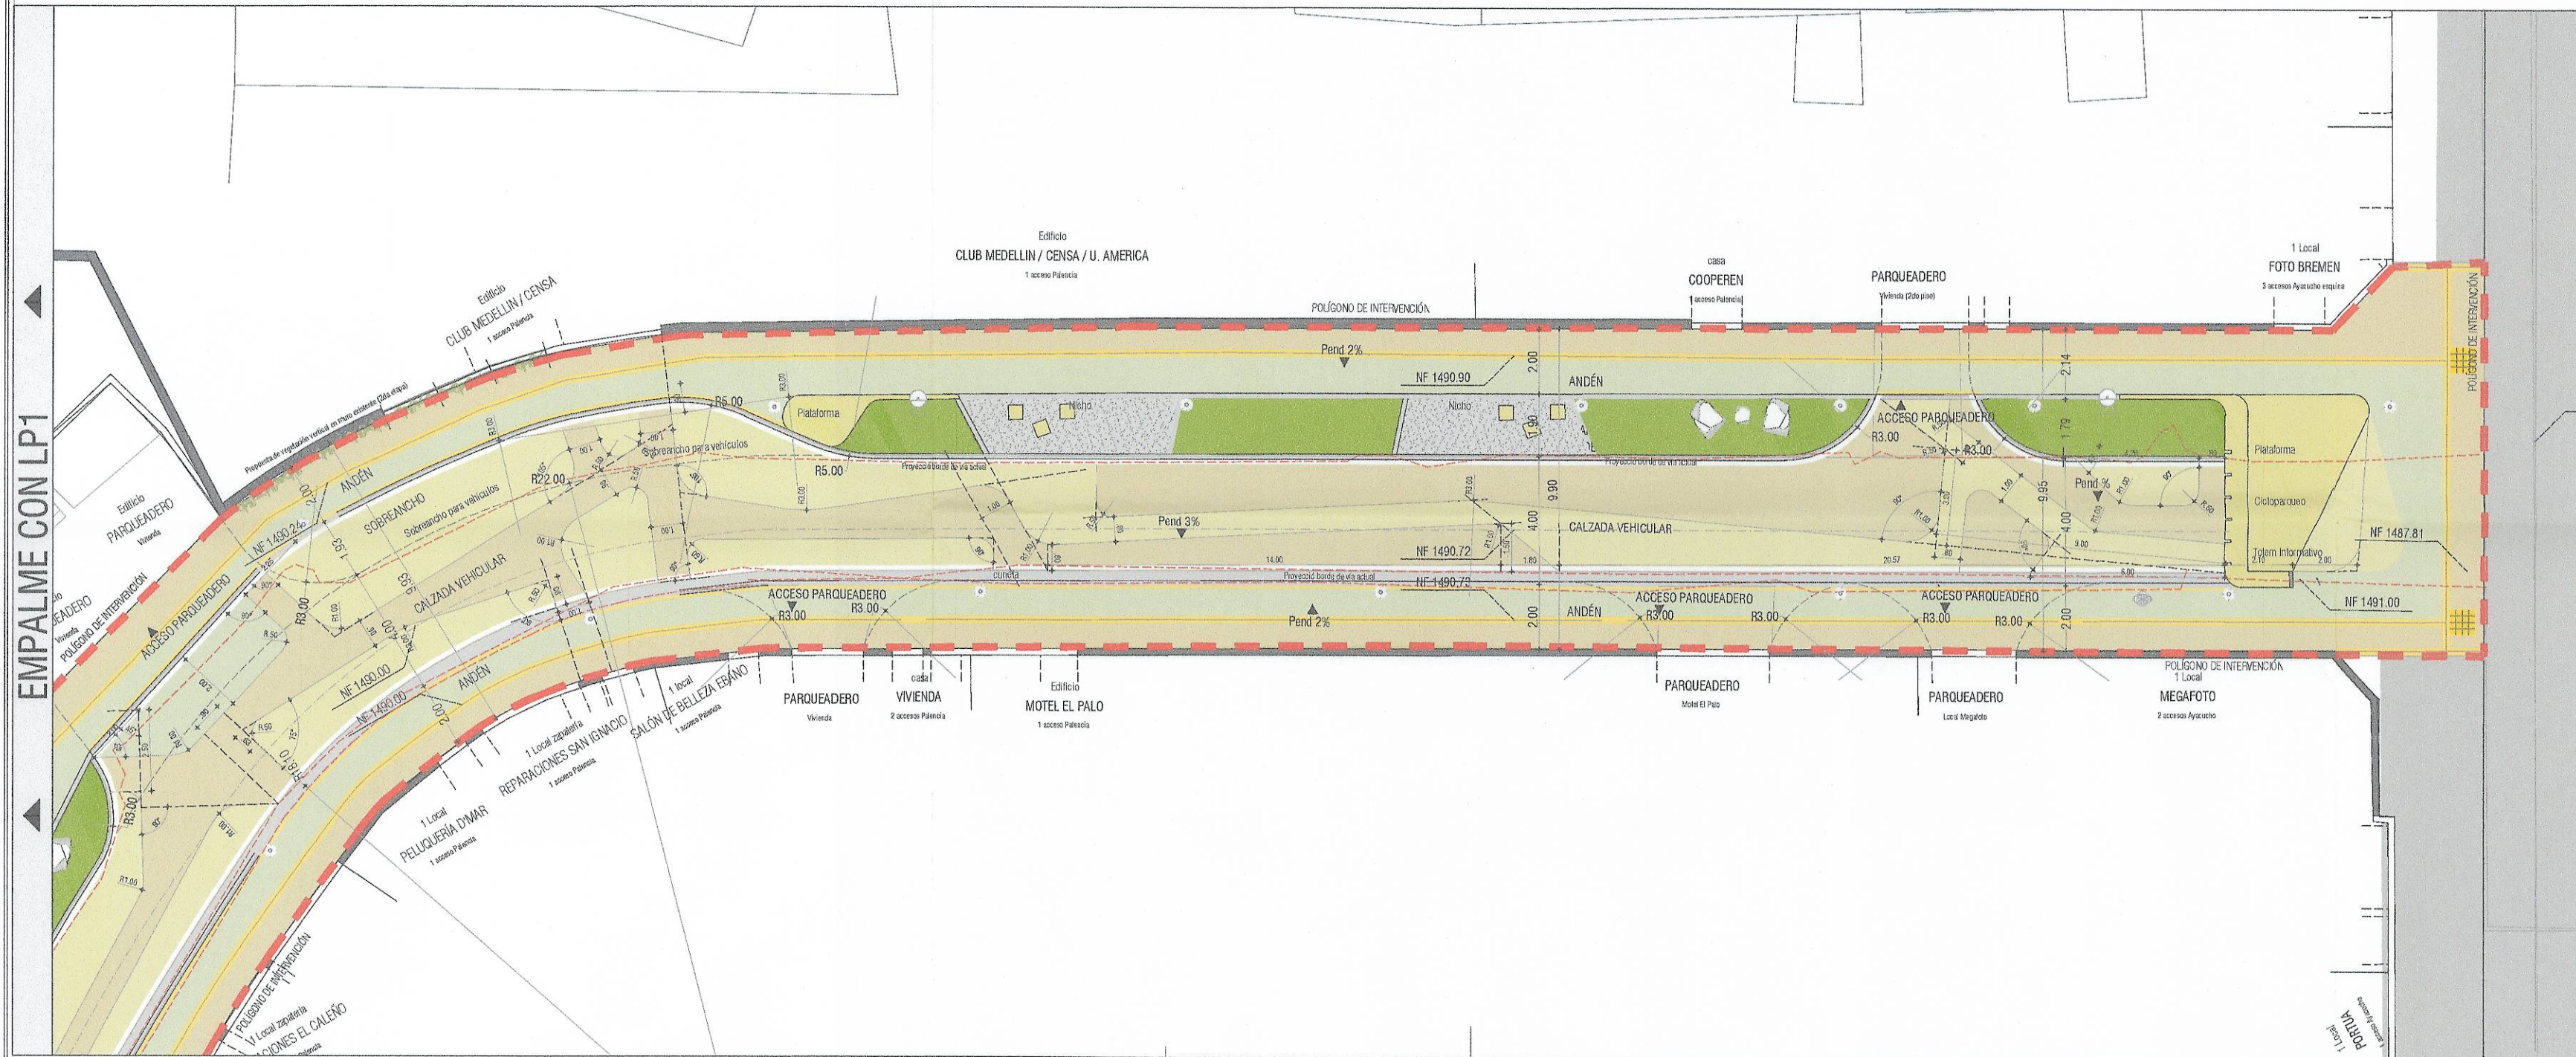


LP2 - Planta Detalle de piso propuesto . Esc. 1:125

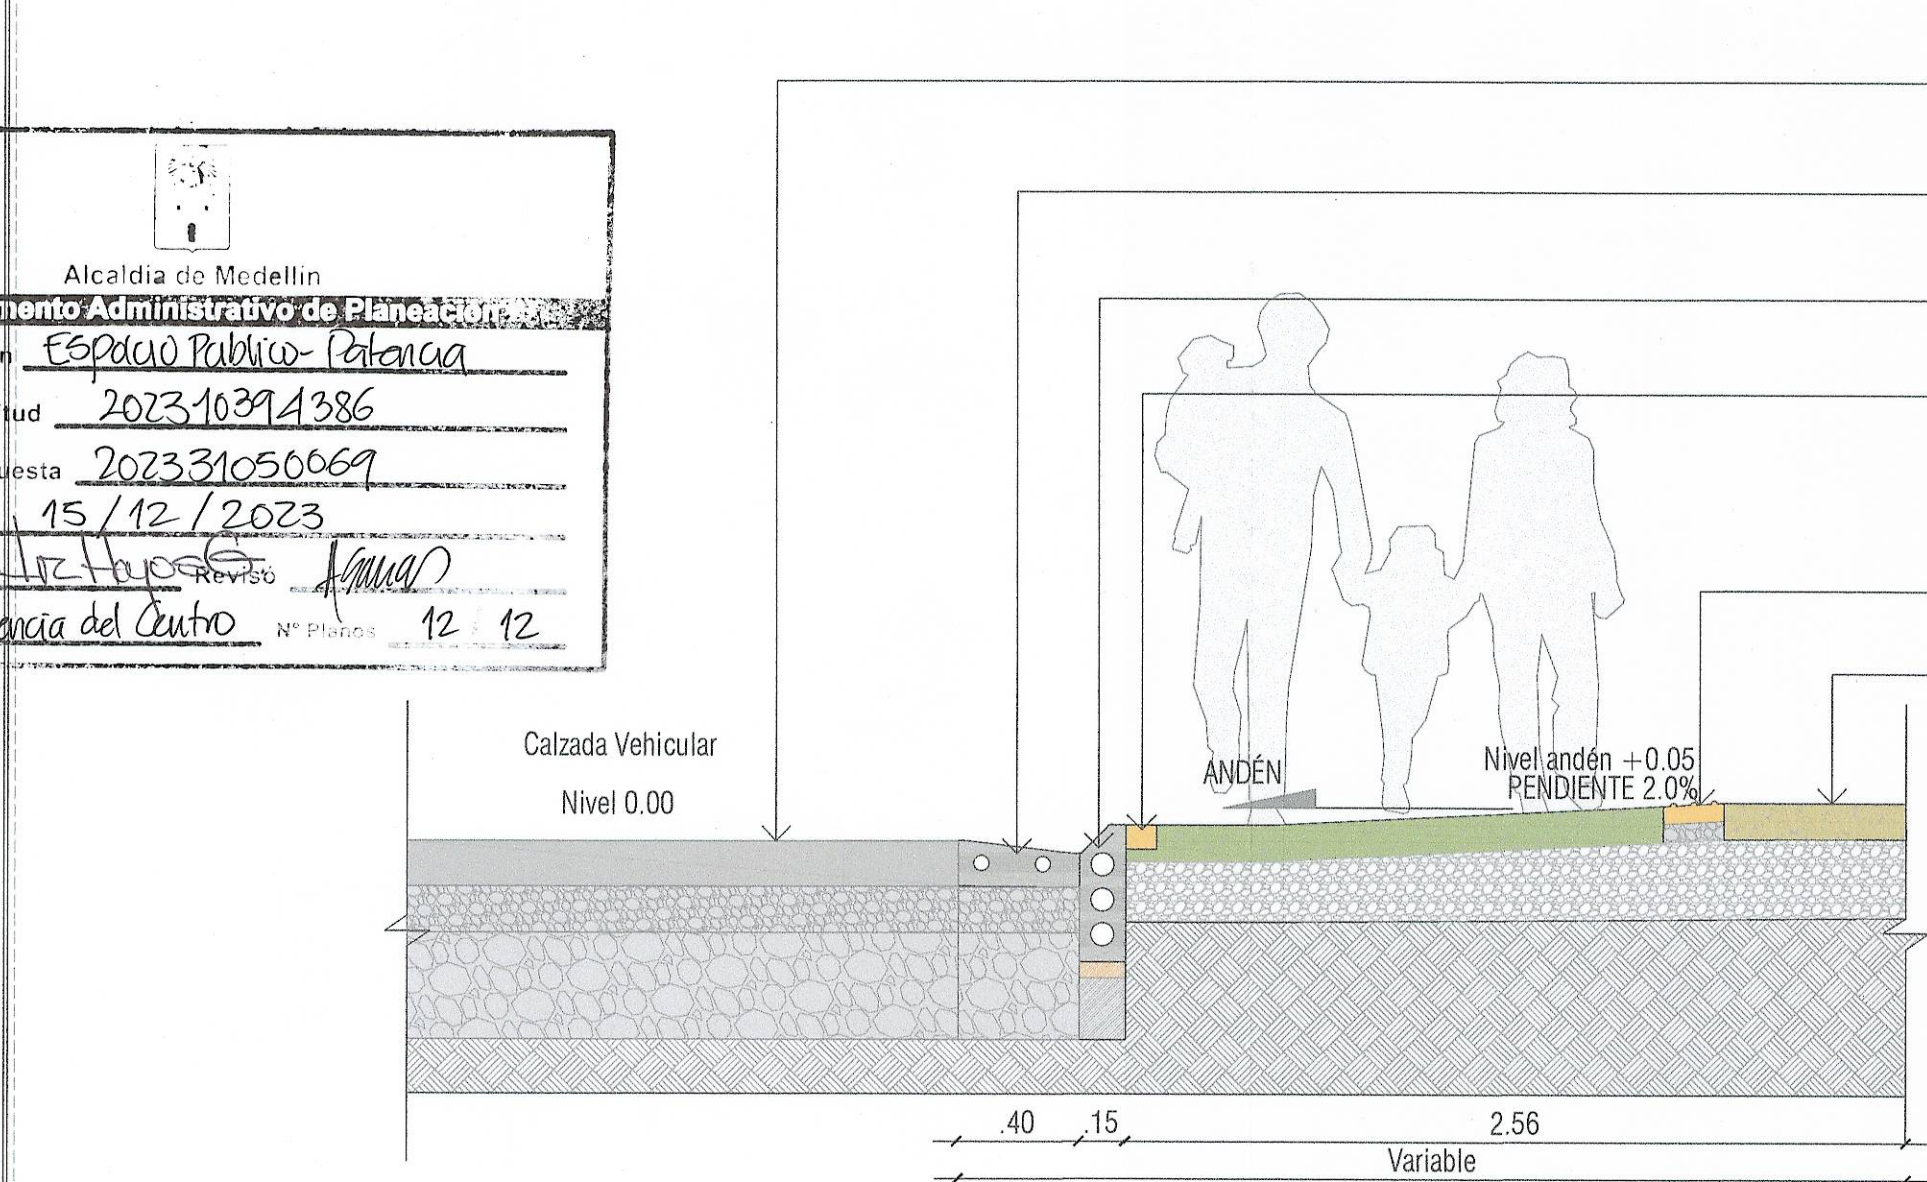


Detalle S1 en sección accesibilidad - acceso El Palo a La Palencia. Tableta Táctil / Botonera / Cuneta / Bordillo Borem Esc. 1:25

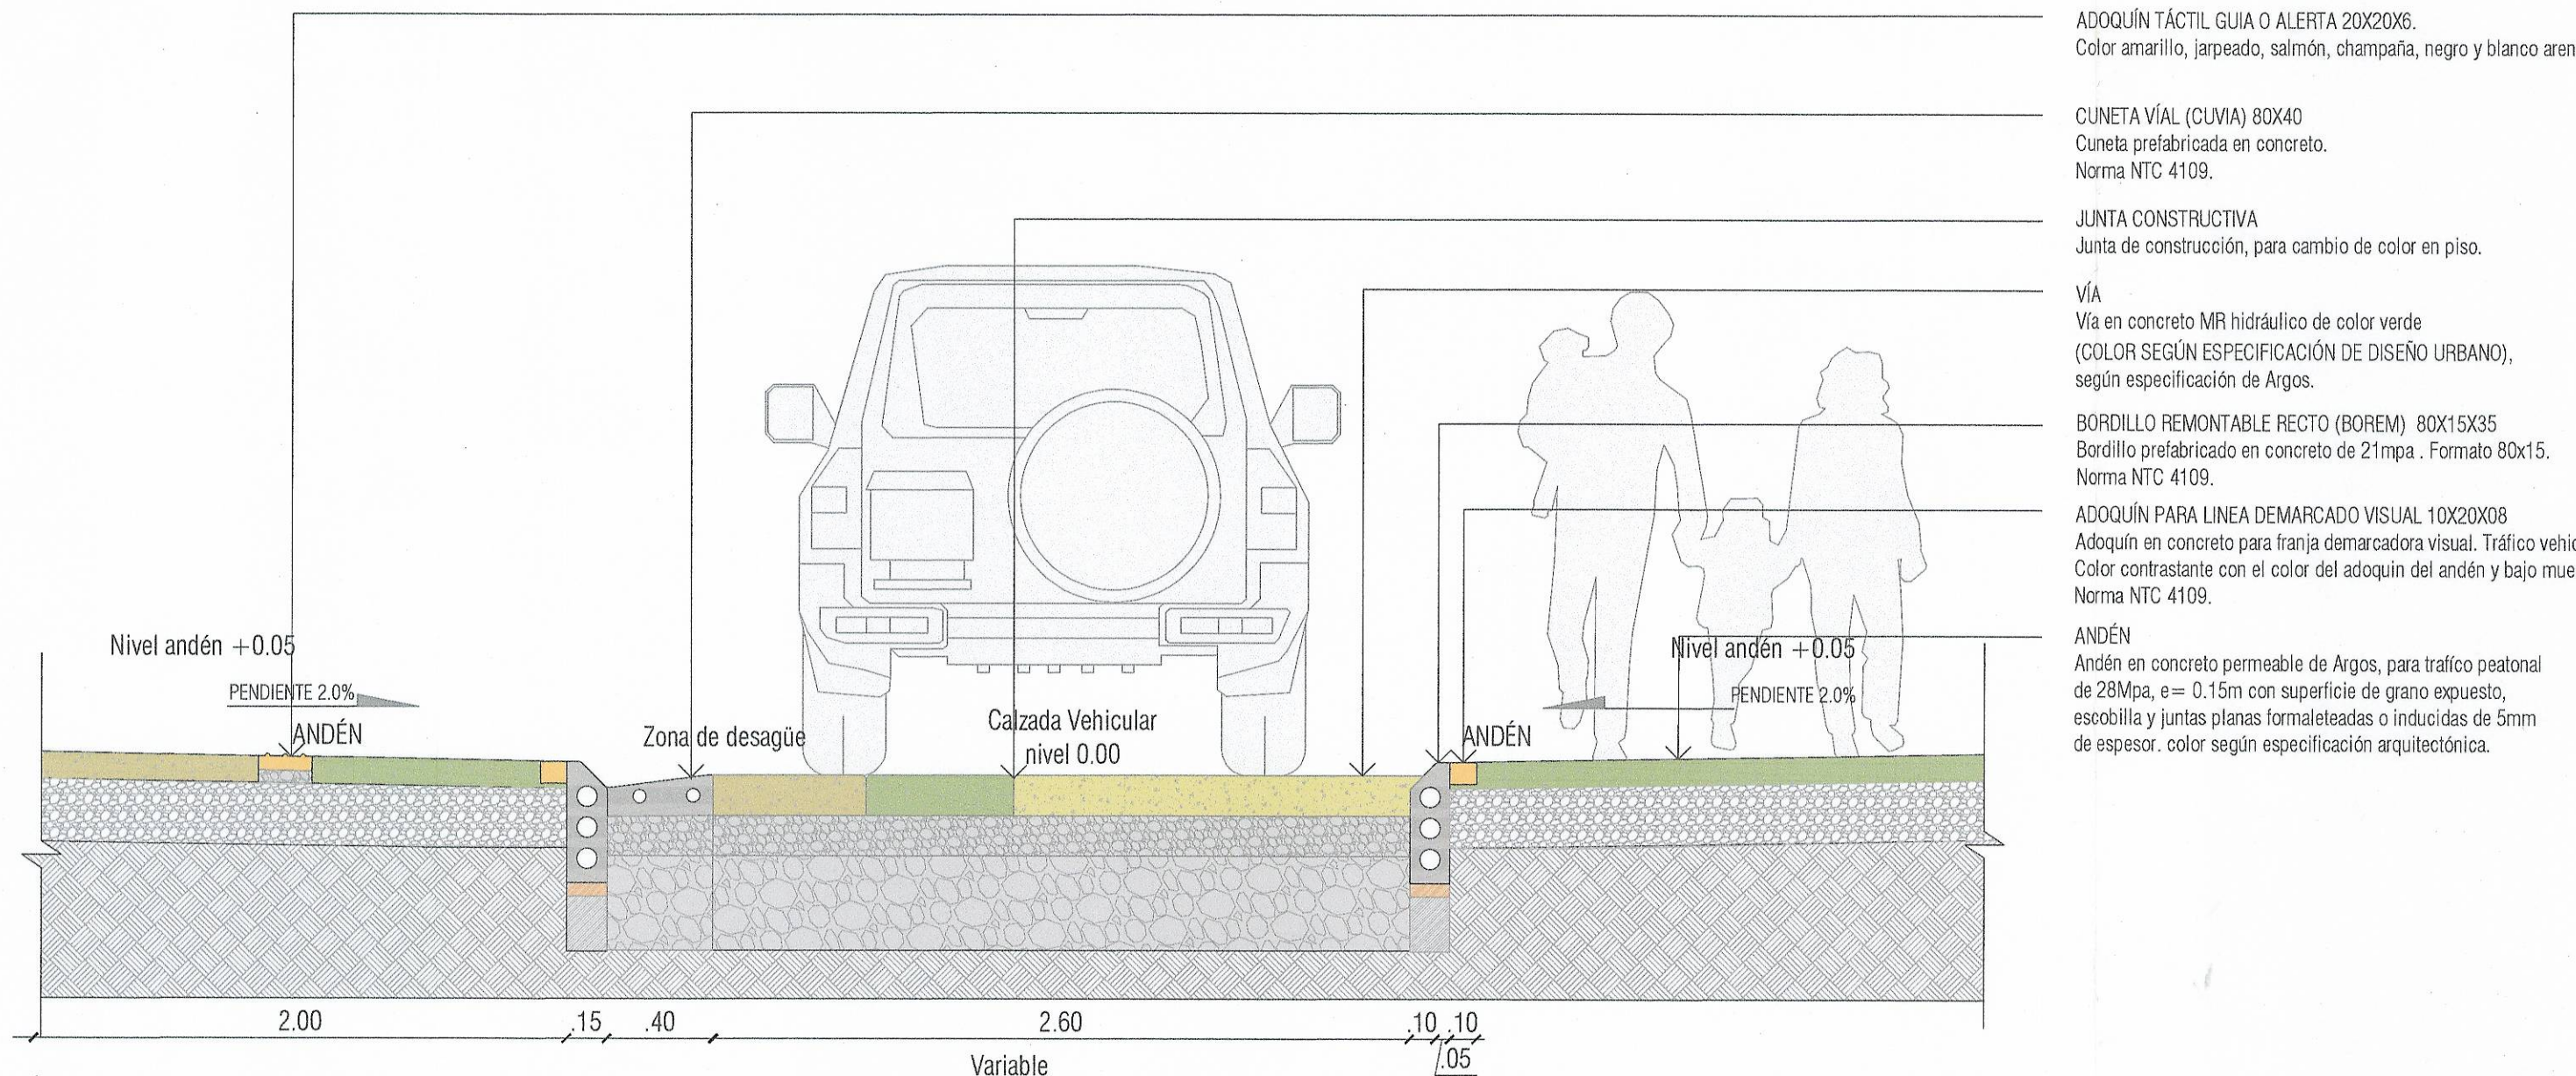


Detalle S2 en sección. Tableta Táctil / Cuneta / Bordillo Borem Esc. 1:25

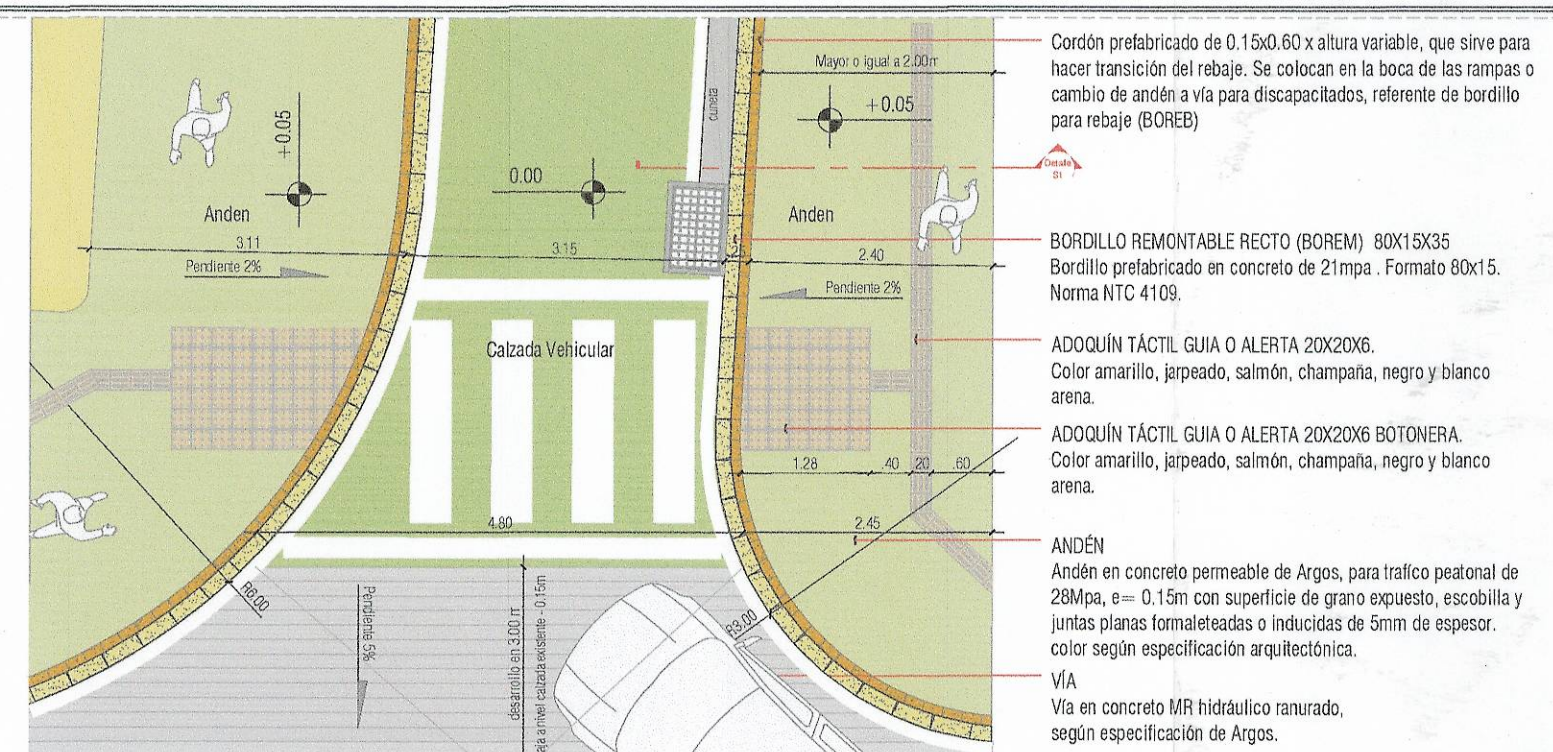

Detalle en planta accesibilidad - acceso El Palo a La Palencia. Tableta Táctil / Botonera Esc. 1:75

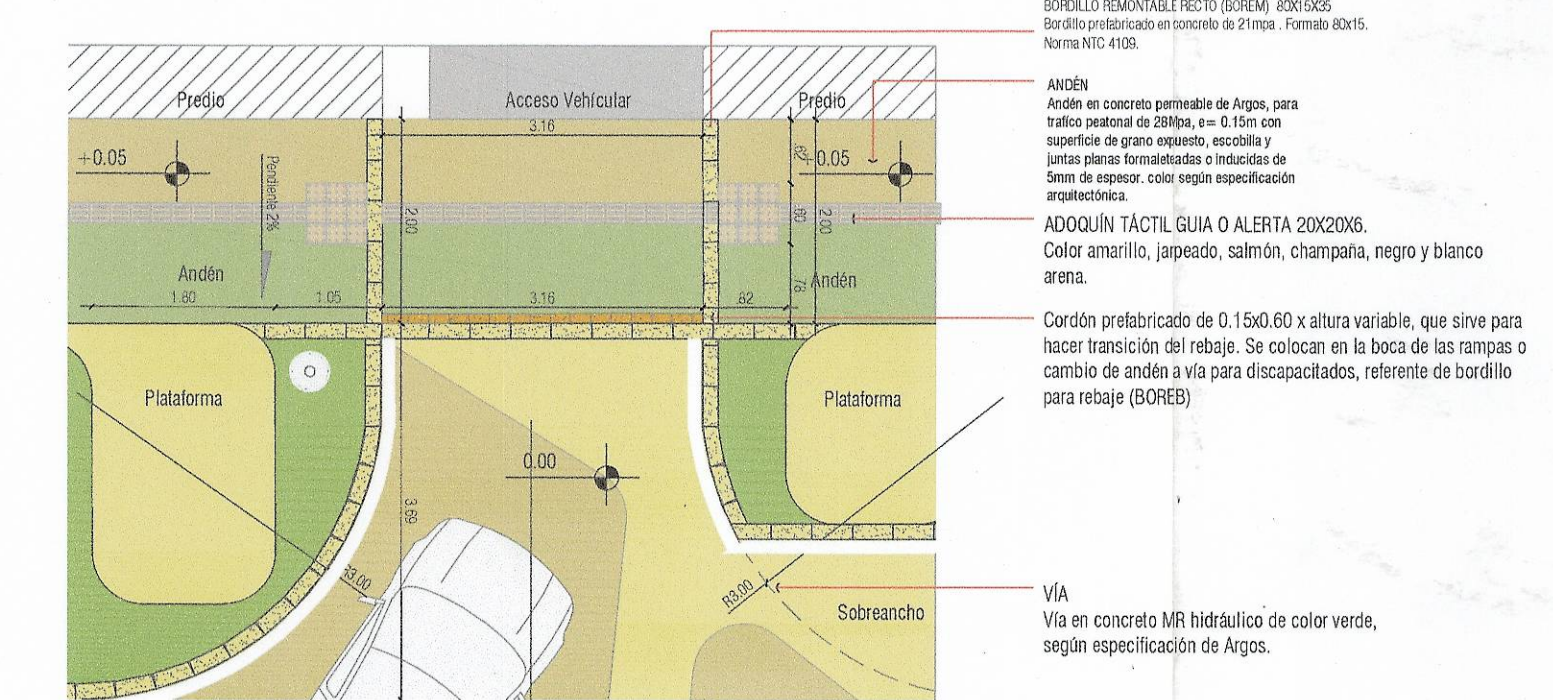

Detalle en planta accesibilidad - acceso El Palo a La Palencia. Tableta Táctil / Botonera Esc. 1:75

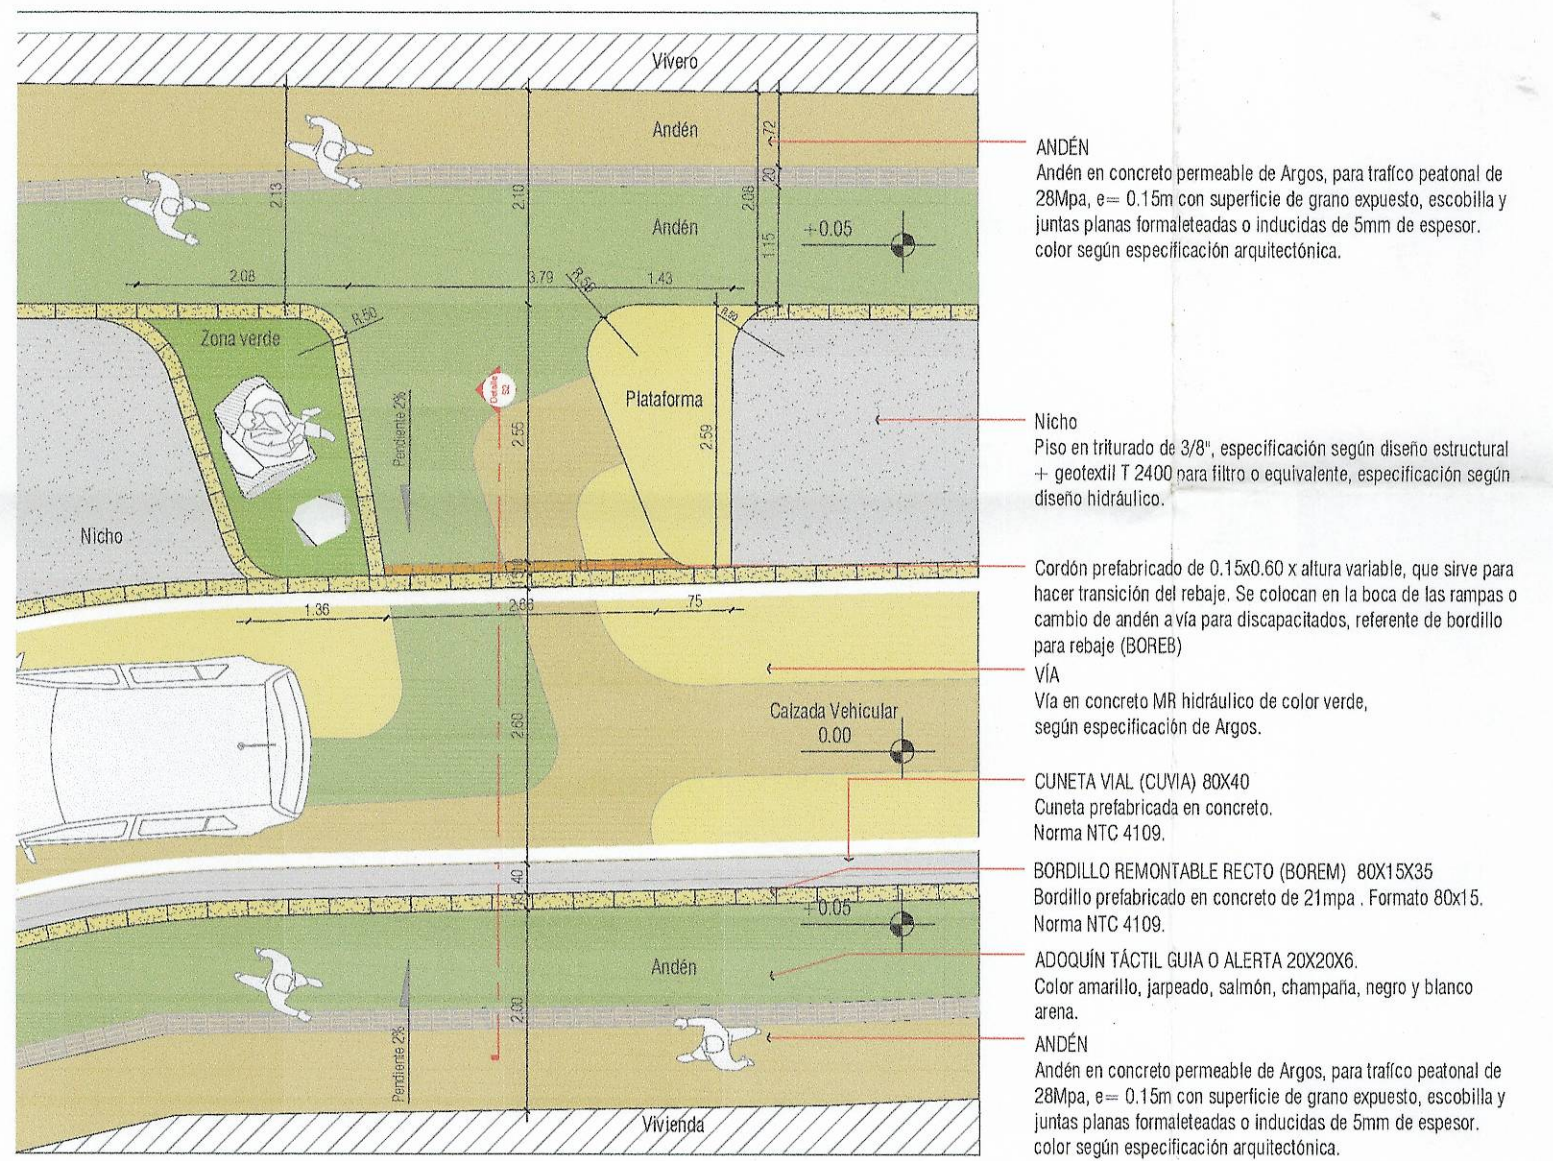

Detalle en planta Esc. 1:75