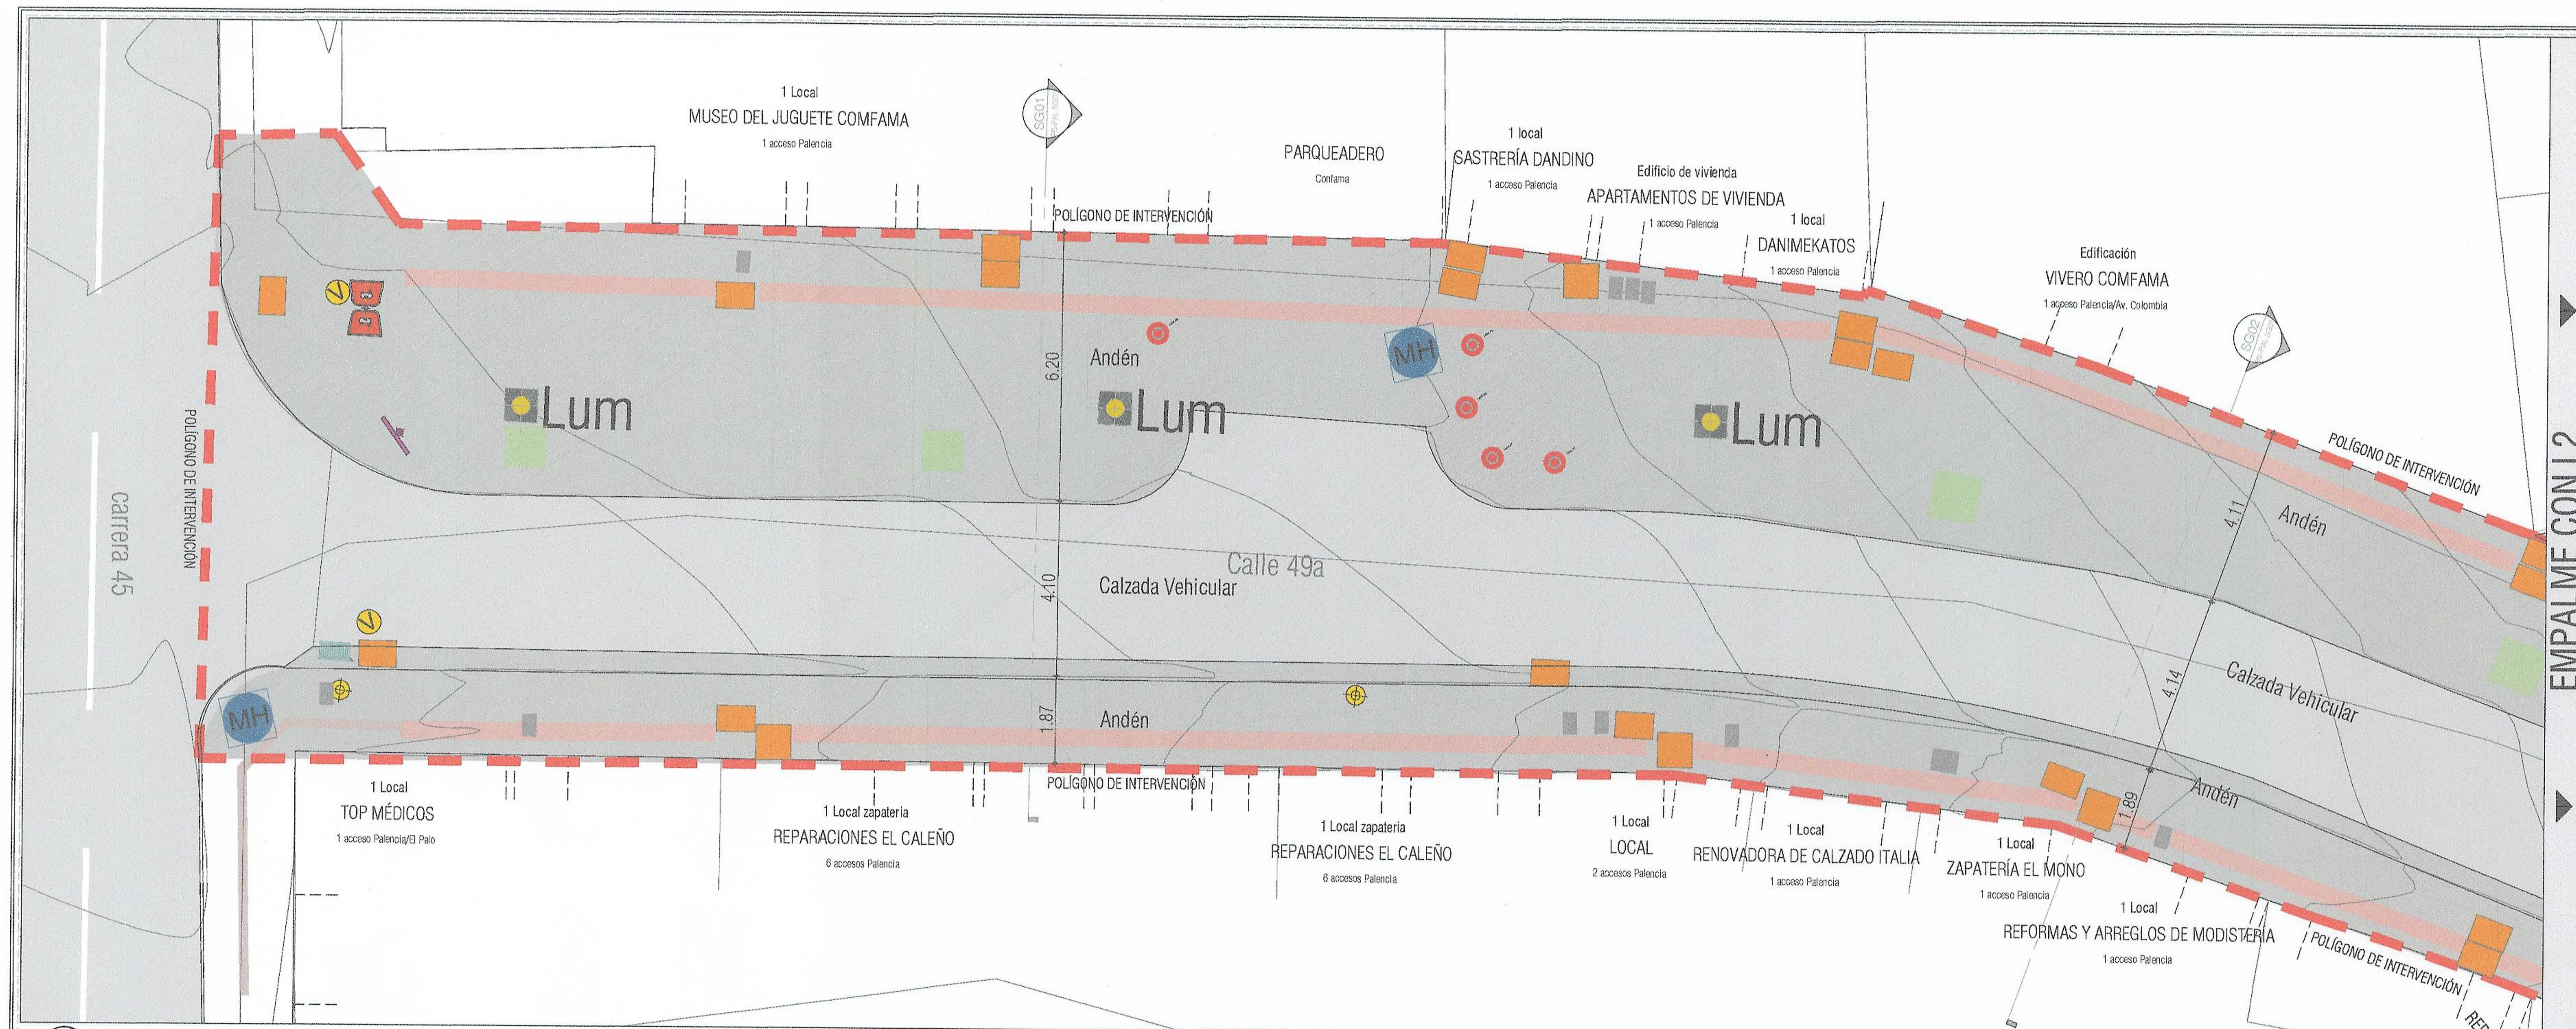

L1 - Planta espacio público existente. Esc. 1:125

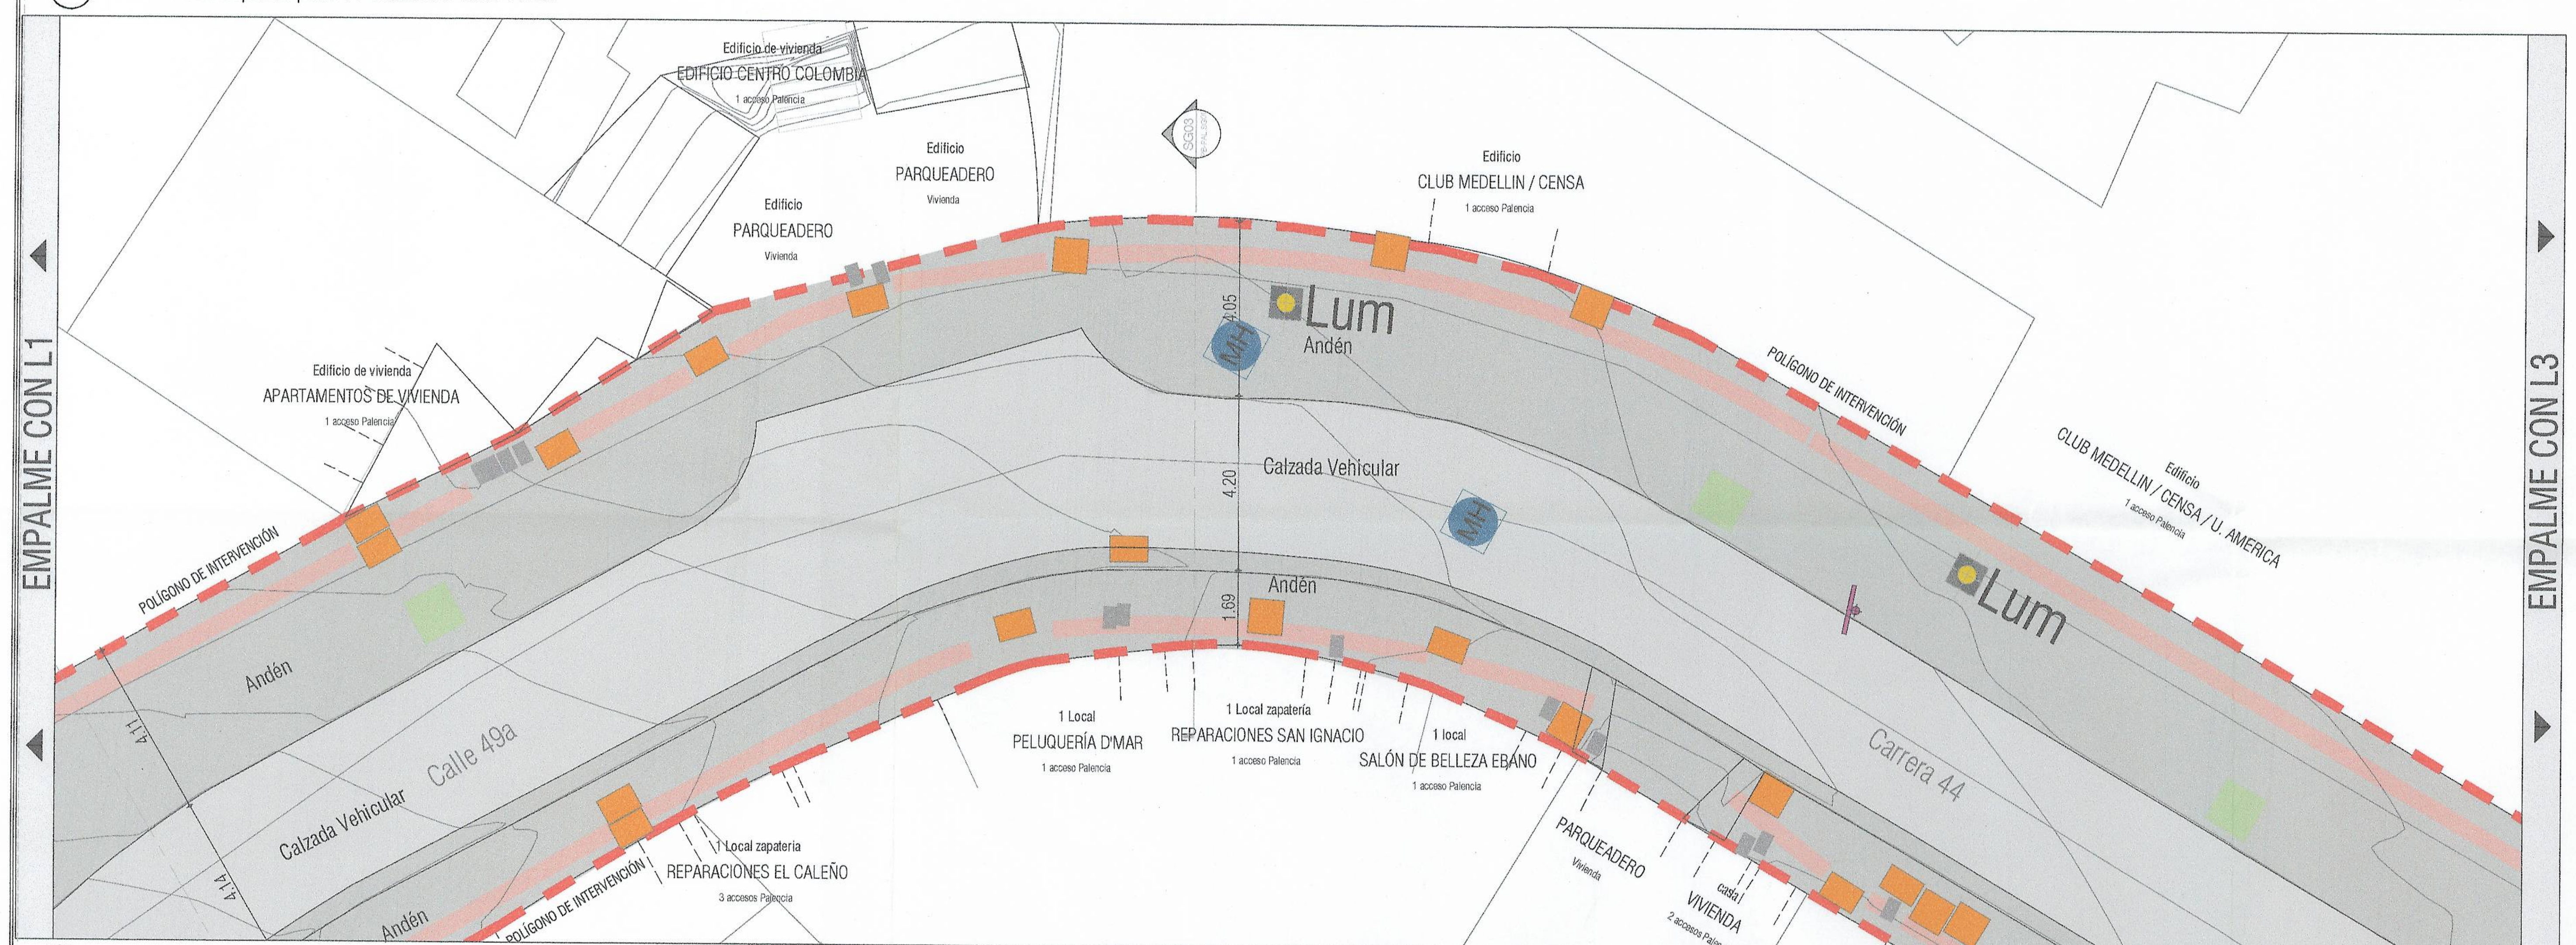

L2 - Planta espacio público existente. Esc. 1:125

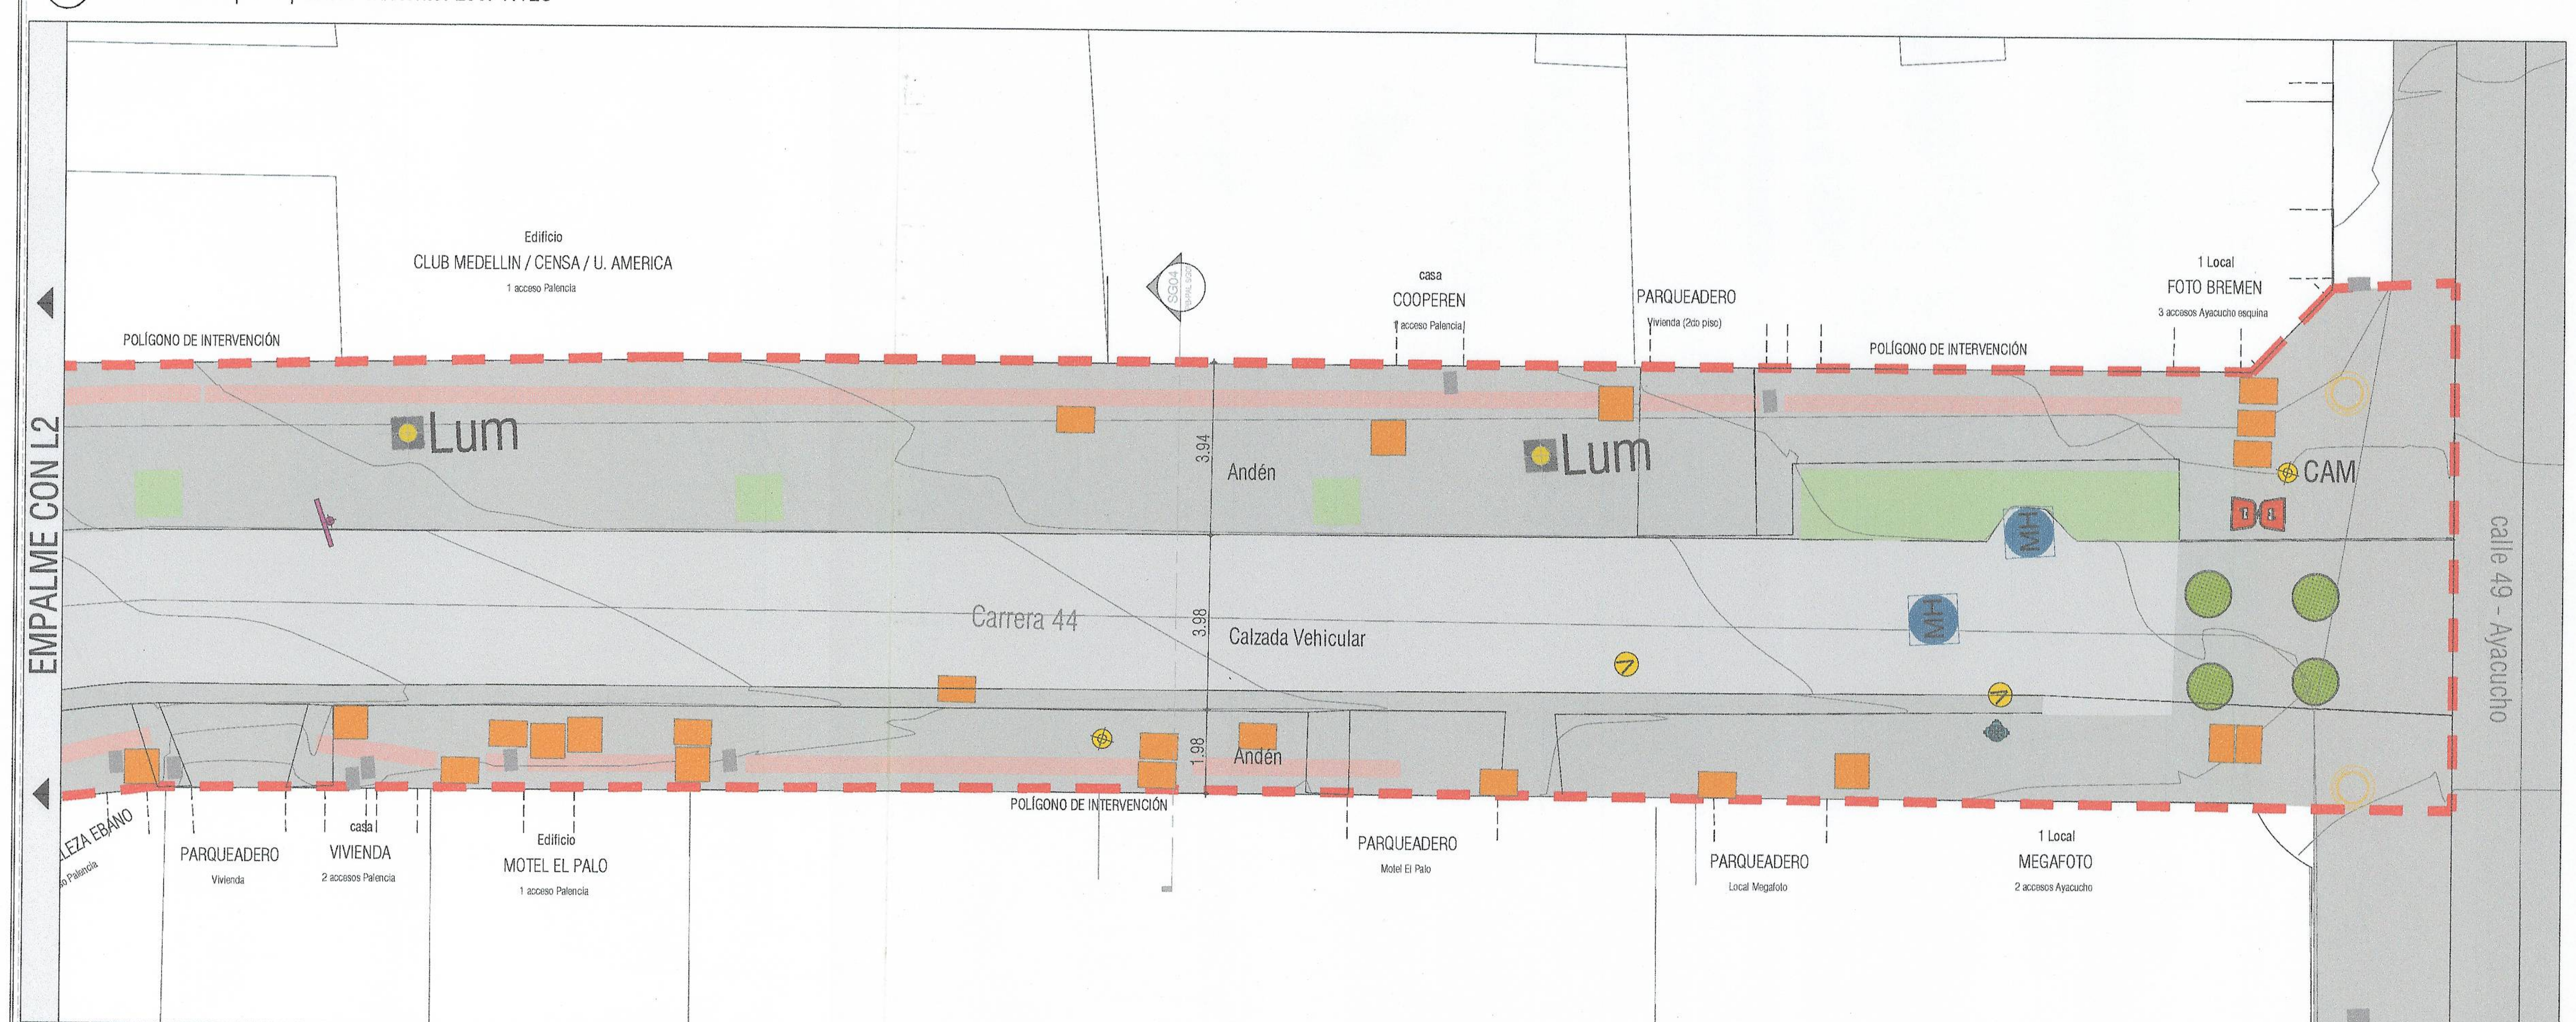

L3 - Planta espacio público existente. Esc. 1:125

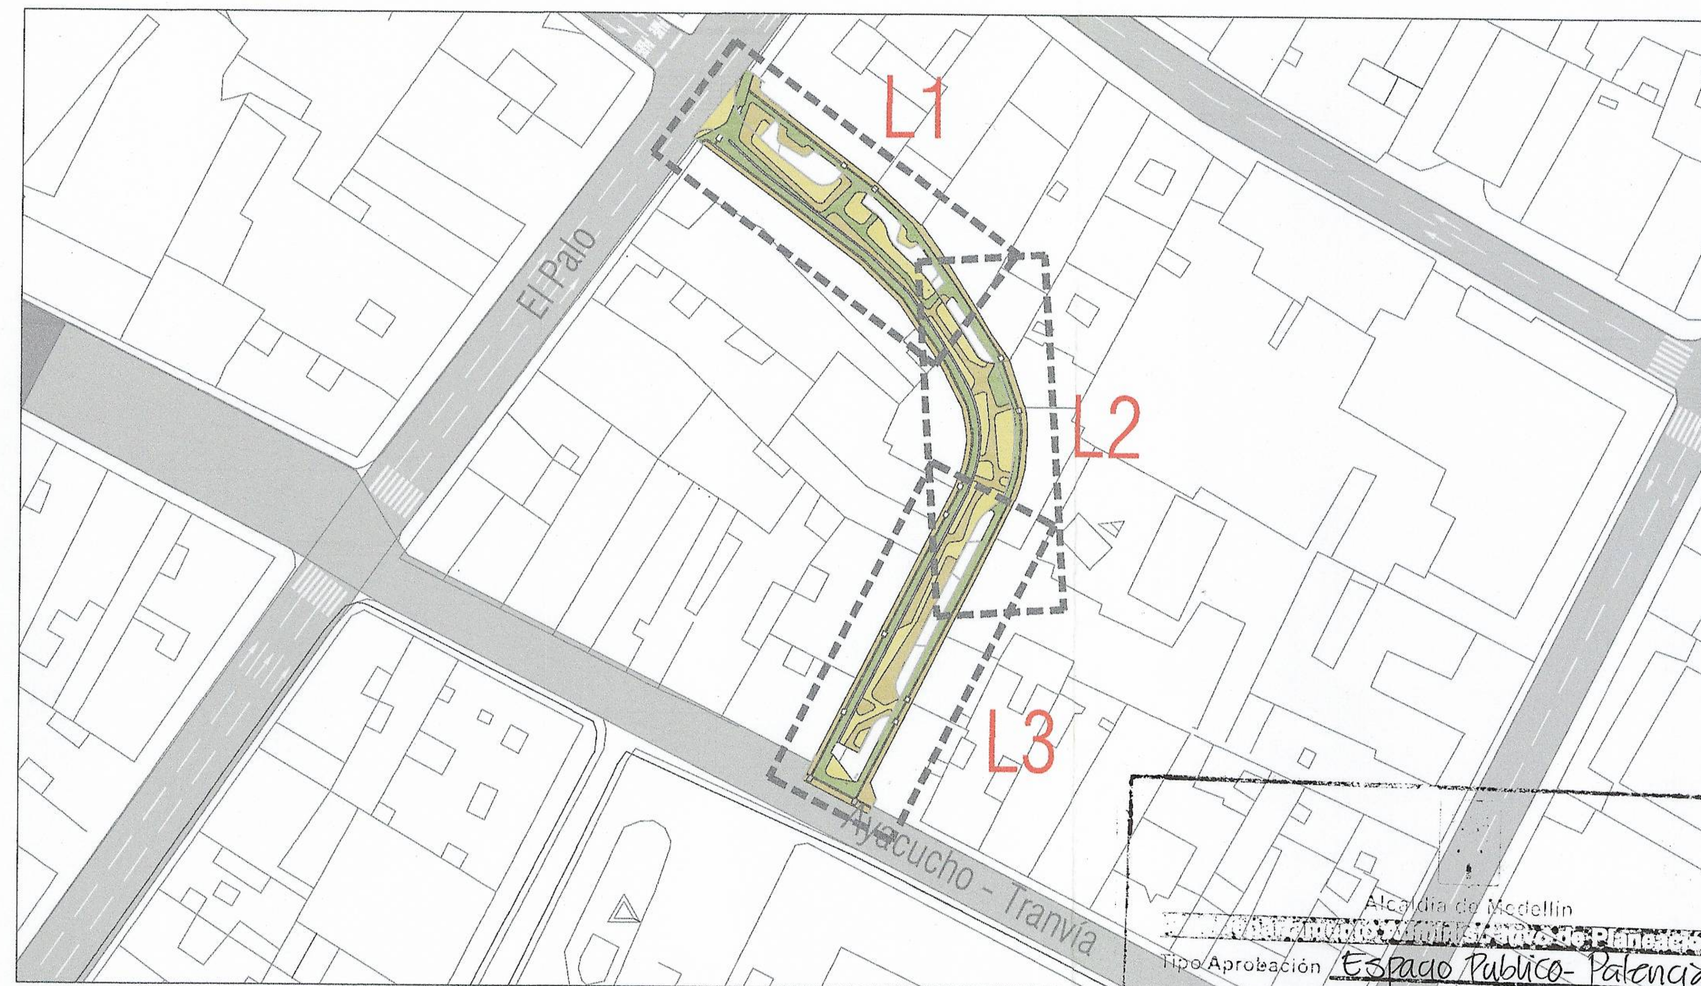

Planta espacio público existente localización lupas . Esc. 1:1000

Alcaldía de Medellín
Tipo Aprobación: Espacio Publico- Palencia
Radicado Solicitud: 20231039 4386
Radicado Respuesta: 202331050069
Fecha: 15/12/2023
Firma: [signature] Revisó: [signature]
Copia para: Gerencia del Centro Nº Planos: 3/12

Esquema espacio público existente Esc. 1:1000

Borde de intervención

INVENTARIO ACTUAL COMPONENTES DEL ESPACIO PÚBLICO			
COMPONENTE	**CANTIDAD**	**UN.**	**%**
zona verde existente	21,06	M2	1%
Franja peatonal existente	878,36	M2	61%
Franja vehicular existente	549,72	M2	38%
zona aprovechamiento económico	0	M2	0%
zona de estancias	0	M2	0%

CONVENCIONES_ inventario

ITEM	NOMBRE	CANTIDAD	CONSERVAR	REUBICAR	RETIRAR
	Sumidero	1	-	-	1
	Hidrante	1	1	-	-
MH	Manhole alcantarillado	6	-	6	-
V	Válvula	4	-	4	-
	Contador	35	-	35	-
	Caja energía	55	-	55	-
	Poste energía	3	-	3	-
CAM	Poste cámaras	1	-	1	-
	Poste Luminaria	7	-	-	7
	Teléfono público	3	-	-	3
	Señales verticales	2	-	-	2
	Bolardo	5	-	-	5
	Jardinera metro	4	-	-	4
	Paradero de Bus	-	-	-	-

Alcaldía de Medellín
Distrito de Ciencia, Tecnología e Innovación

AGENCIA APP
Agencia para la Gestión del Paisaje, el Patrimonio y las Alianzas Público Privadas

CENTRO consentido
GERENCIA DEL CENTRO

PROYECTO: MEJORAMIENTO URBANO La Palencia
Medellín - Colombia

CODIGO PROYECTO: PB-PAL_URB

TIPO DE PROYECTO: MEJORAMIENTO URBANO

DIRECCIÓN: Calle 49a / Carrera 44

CBML: COBAMALOTE

NIVEL DE CONSERVACIÓN: NIVEL DE CONSERVACIÓN

NIVEL DE INTERVENCIÓN: ANTEPROYECTO

USO DESTINADO: MEJORAMIENTO URBANO

DIRECCIÓN AGENCIA APP: Rodrigo Hernan Foronda

SUBDIRECCIÓN PAISAJE Y PATRIMONIO: Daniel Madrigal Arango

PROYECTÓ: Agencia para la gestion del paisaje, El patrimonio y las alianzas público privadas.
Calle 44 #53A - 31 Piso 1
Tel: (57- 4) 448 1740

COORDINADOR DISEÑOS: Arq. Juan Pablo Ramos

DISEÑO URBANO:
Arq. Diana Castillo Naranjo
Arq. Daniela Giraldo Hincapie
Arq. Jacobo Gallego Valencia
Arq. Juan Diego Marulanda
Arq. Sara Atehortua
Arq. José David Gómez Jaramillo

OBSERVACIONES:

MODIFICACIONES | FECHA (DD/MM/AAAA)

DANIEL MADRIGAL ARANGO
Arquitecto
C.C. 71.786.574
Matrícula Profesional: A27992010

CONTIENE: MOBILIARIO EXISTENTE

DIBUJO CAD: Taller de diseño APP

ESCALA: INDICADA

ARCHIVO: PB-PAL_URB-MOBILIARIO EXISTENTE.dwg

PLANO: PB-PAL-UR-03

FECHA: 11/09/2023

CONSECUTIVO: 03/28