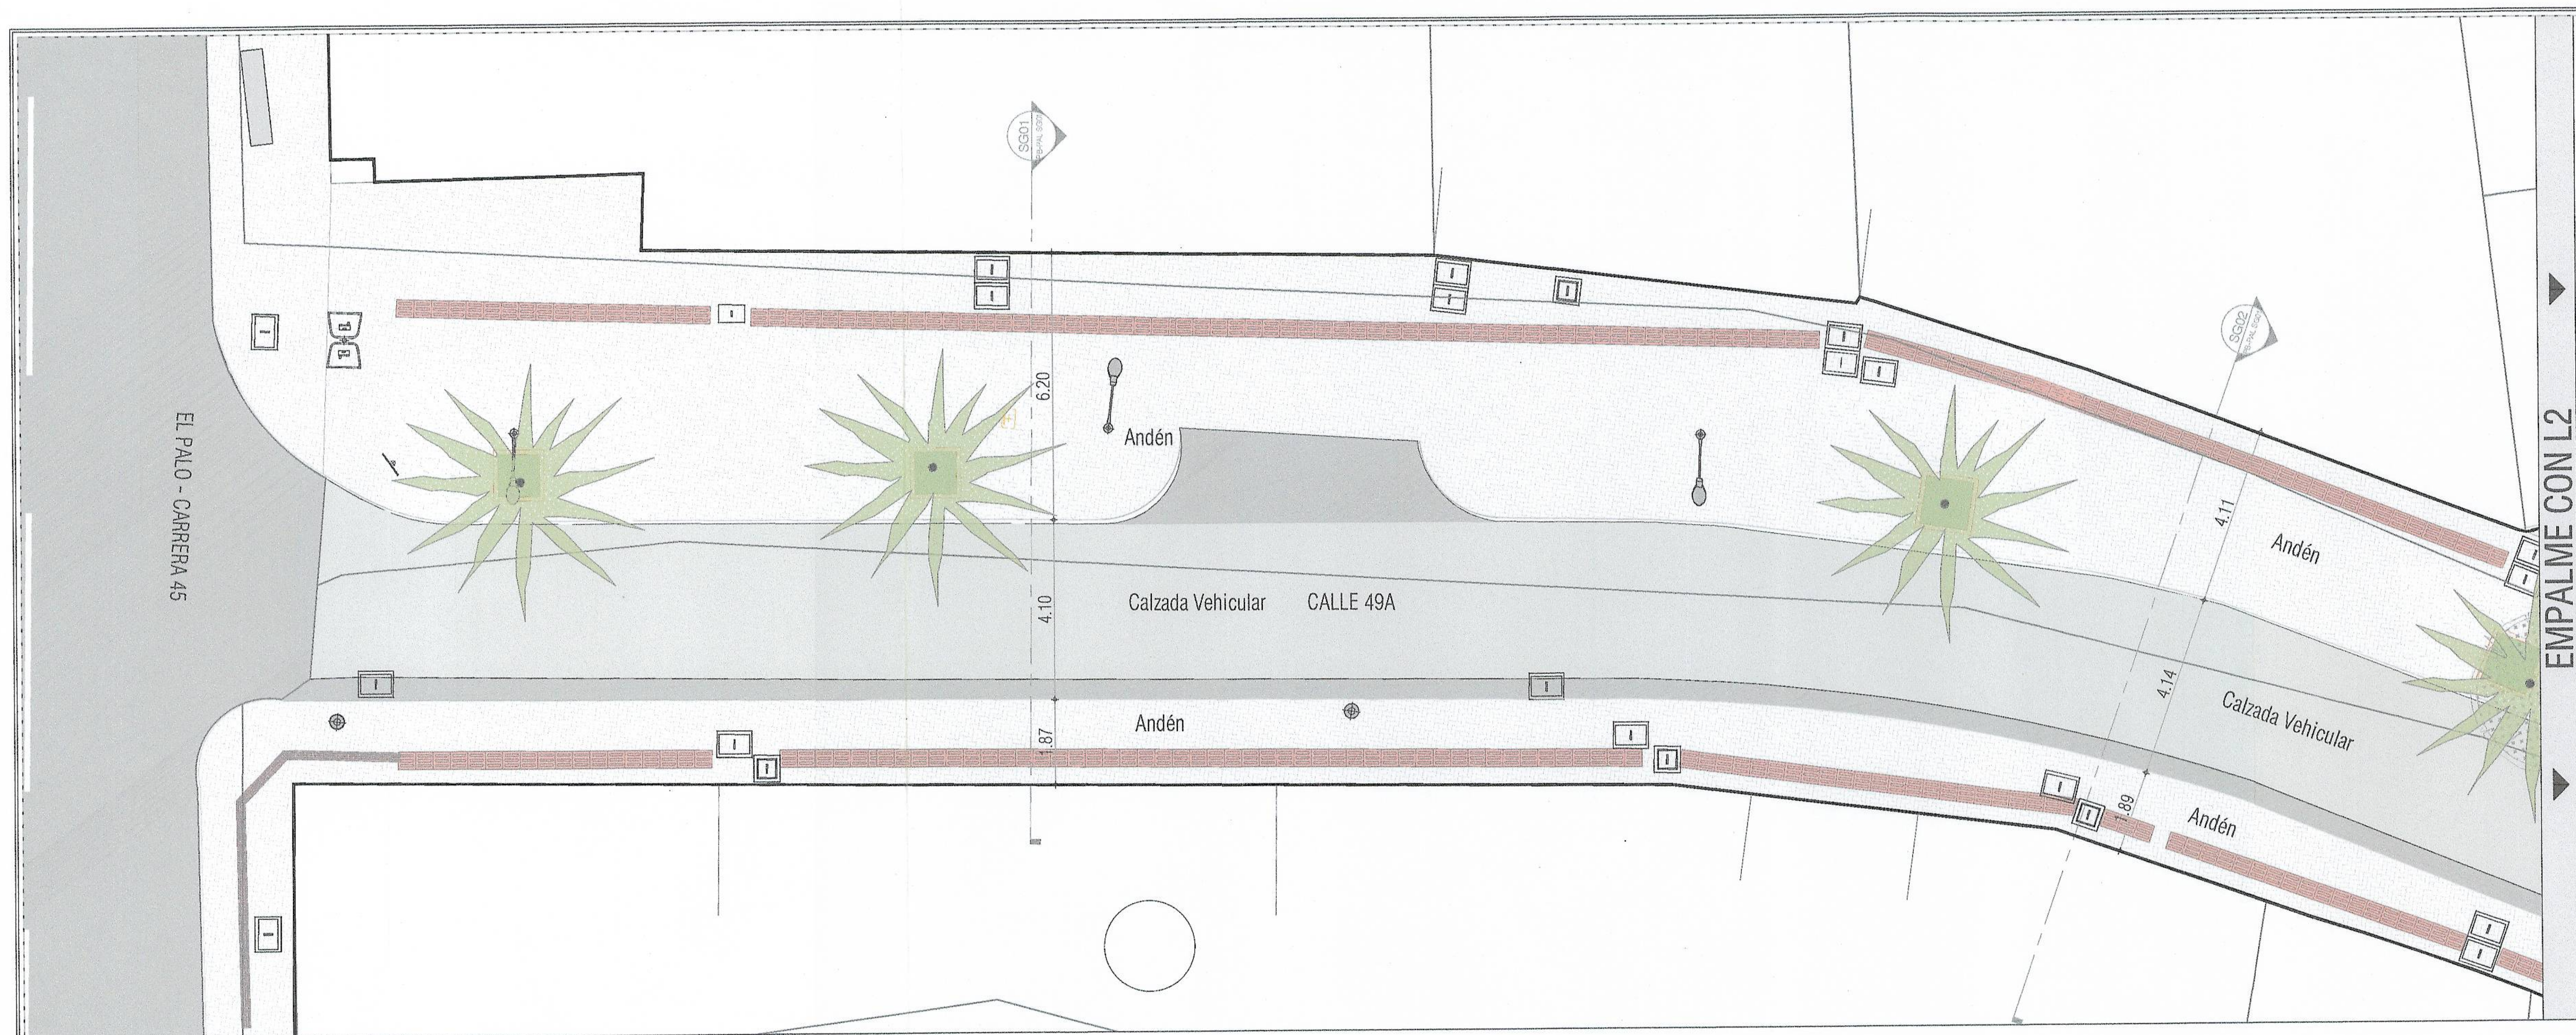

L1 - Planta espacio público existente. Esc. 1:125

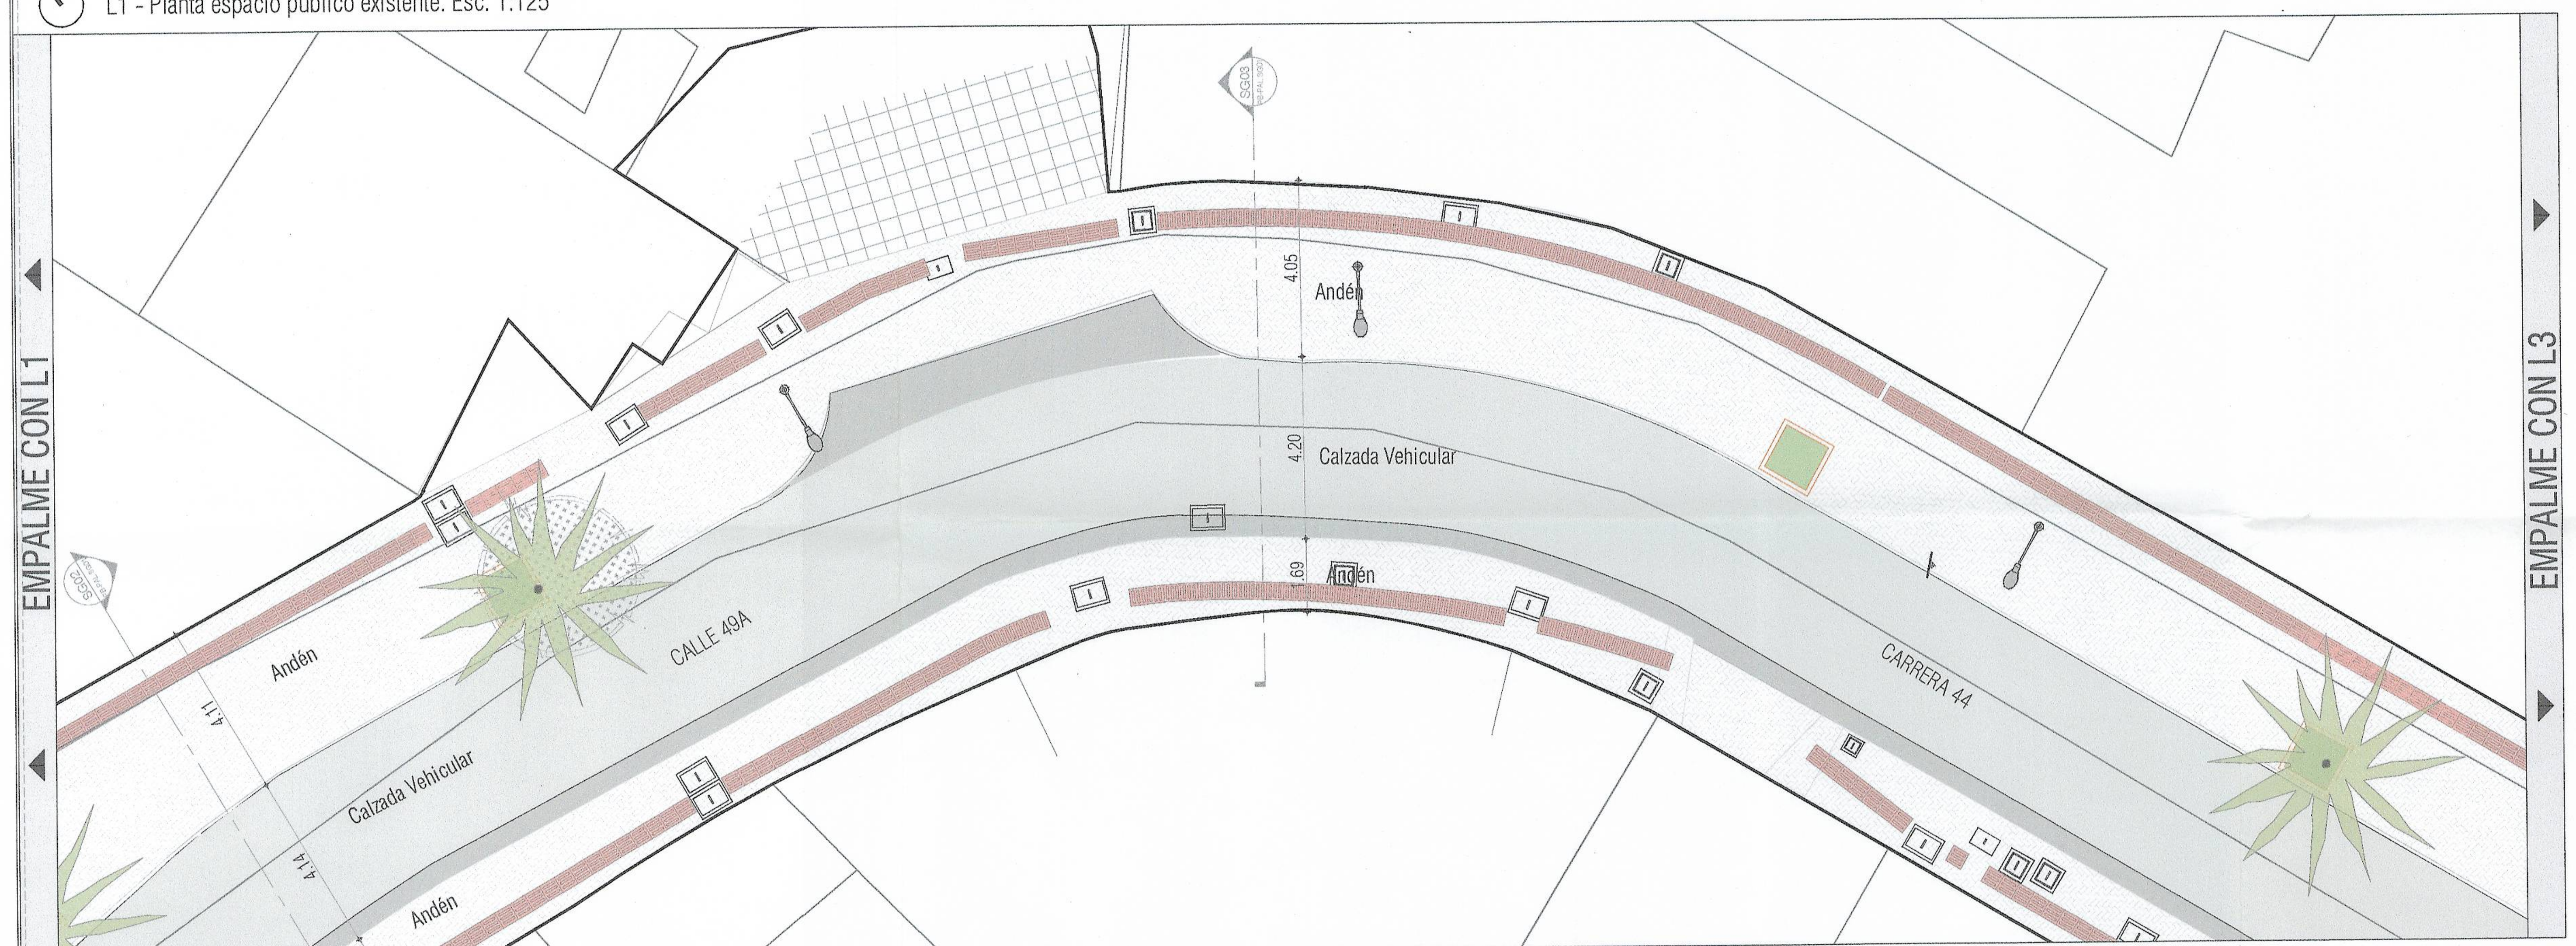

L2 - Planta espacio público existente. Esc. 1:125

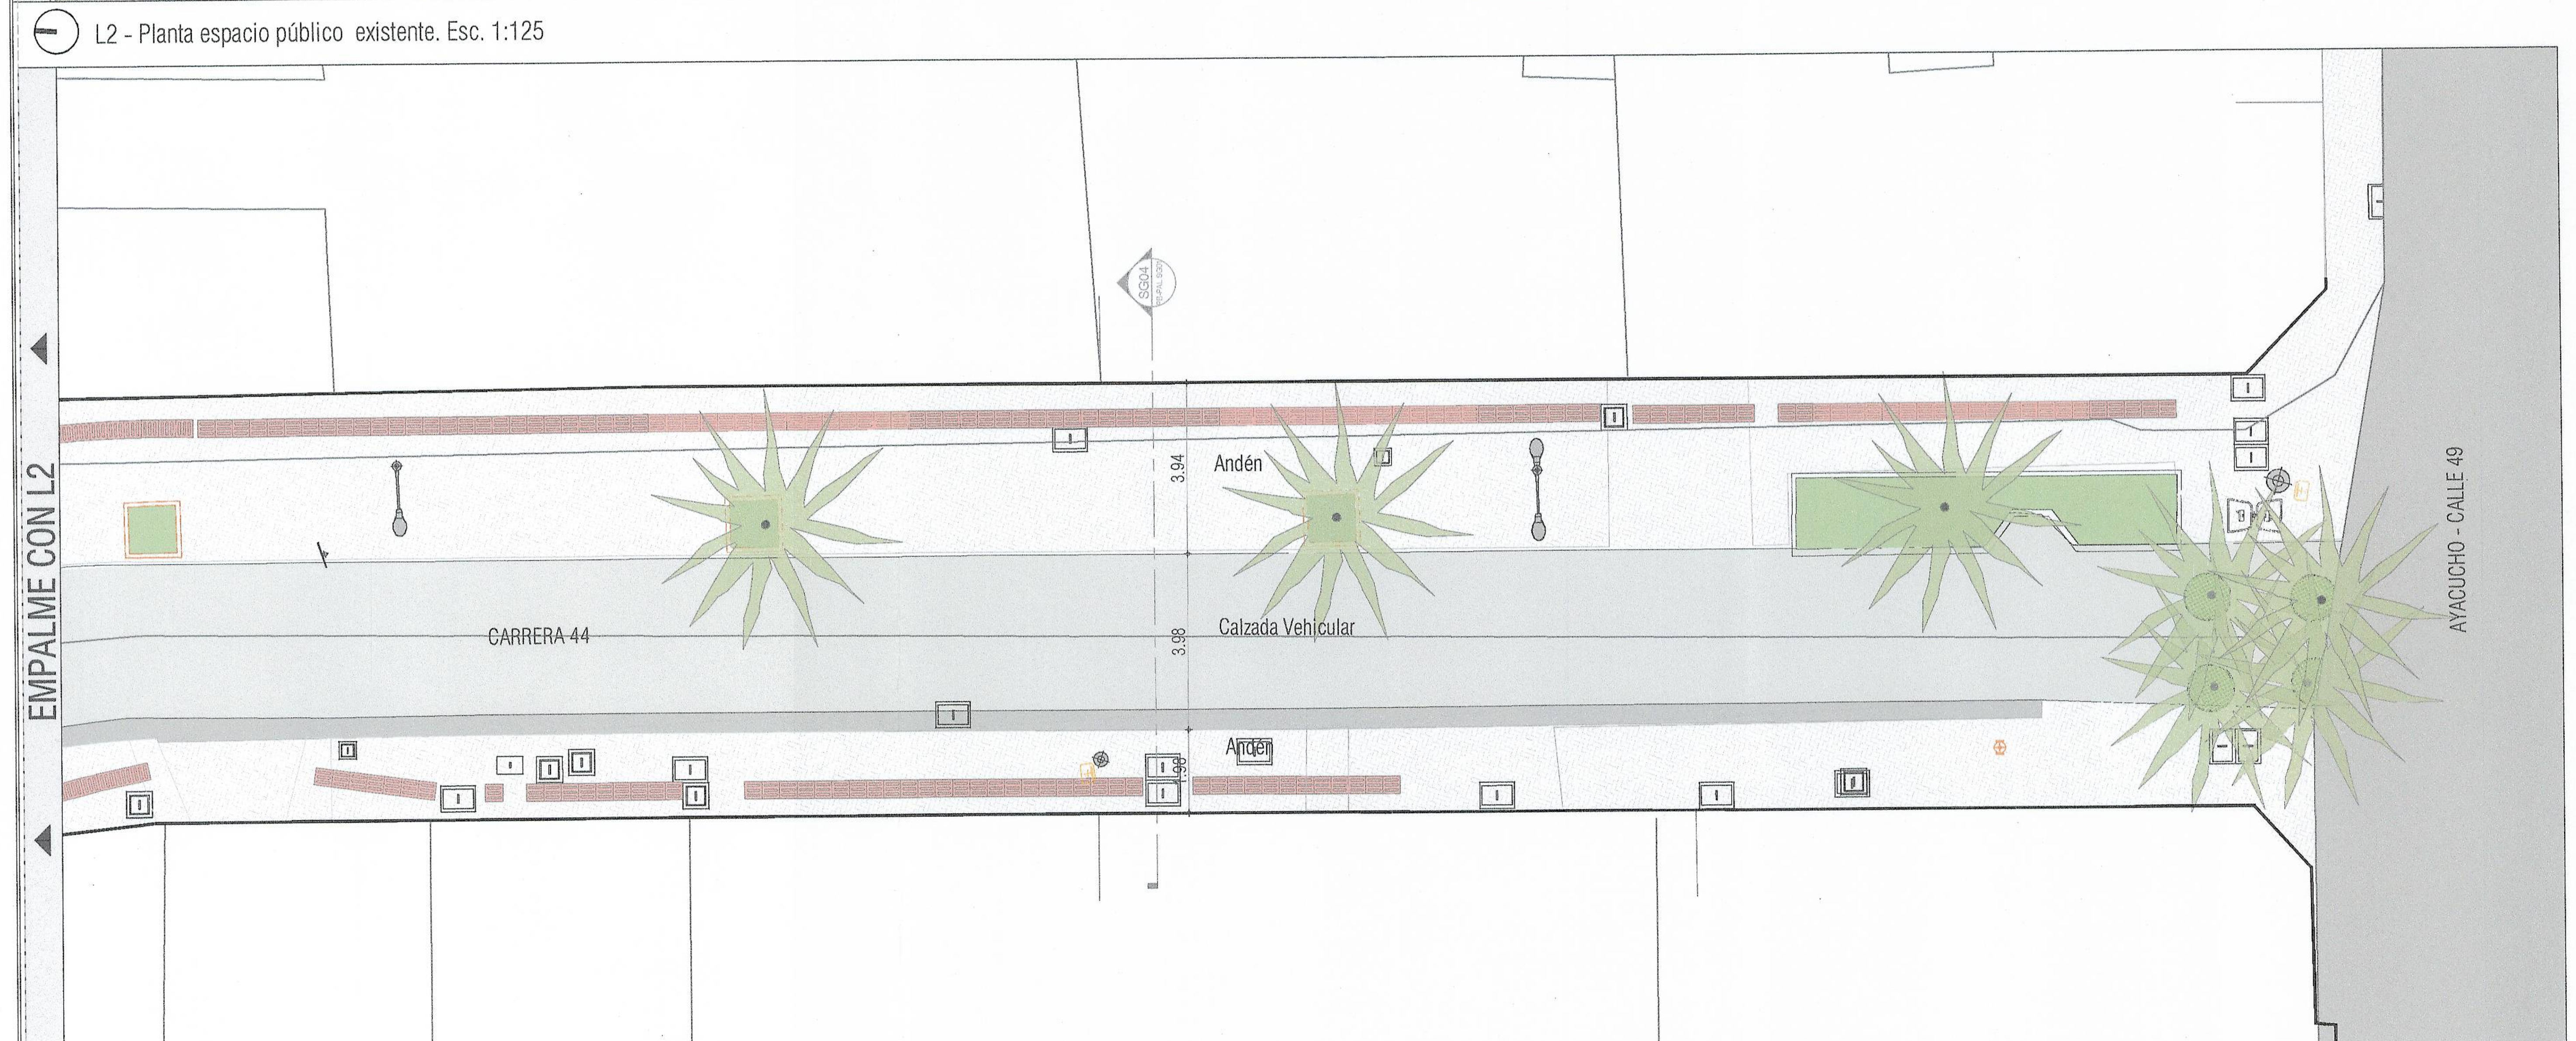

L3 - Planta espacio público existente. Esc. 1:125

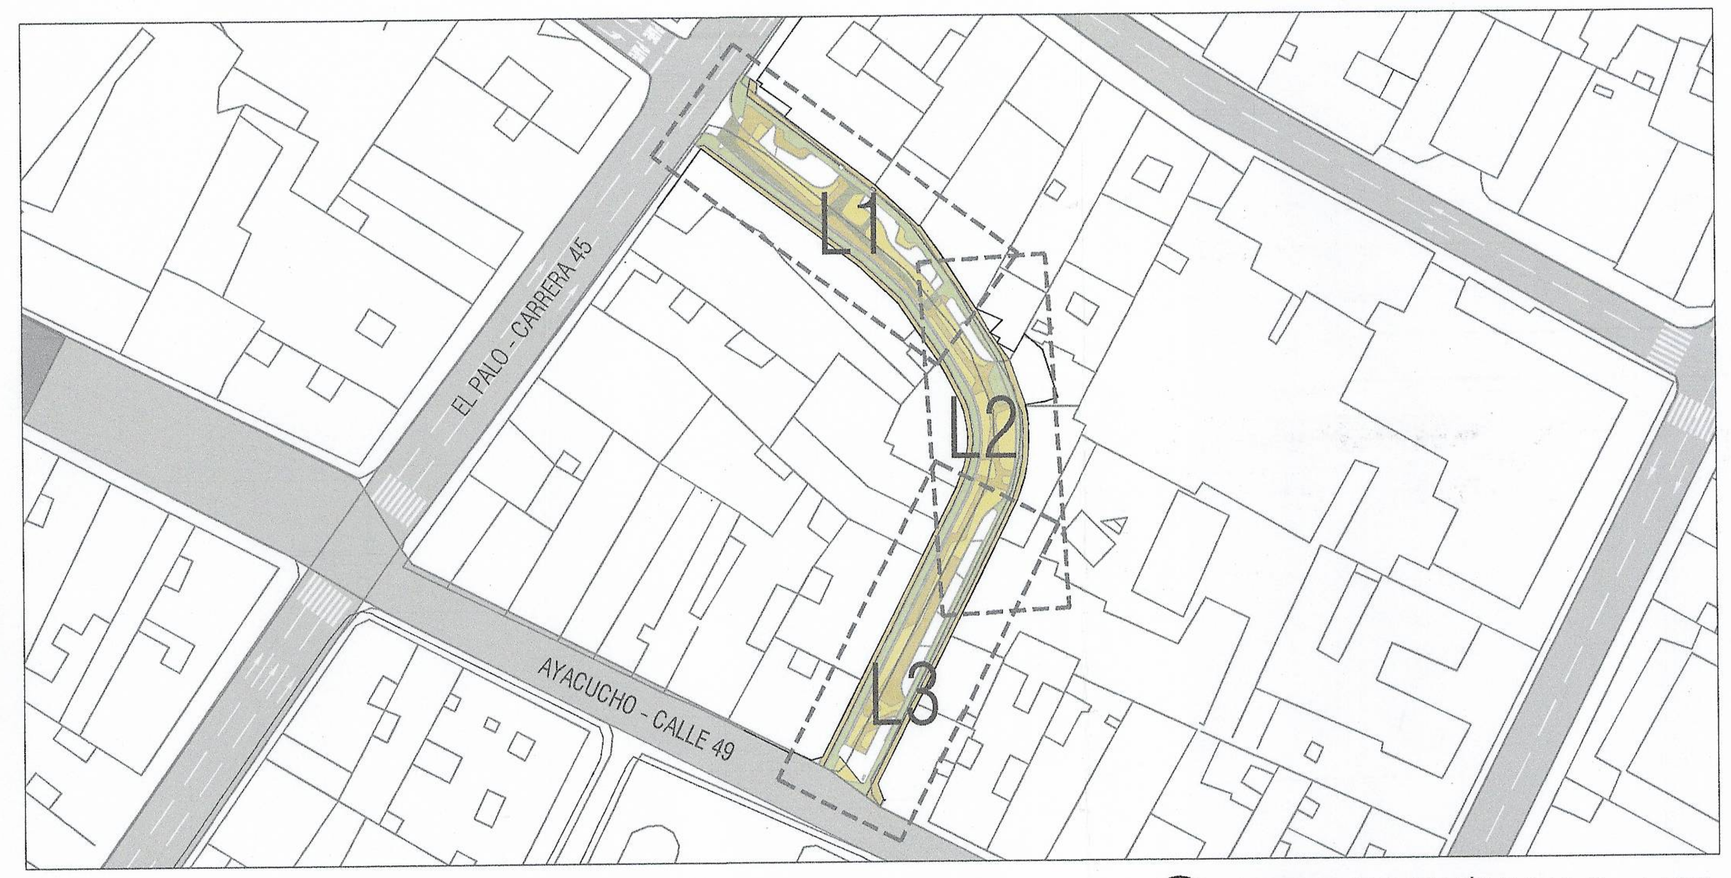

ESQUEMA LOCALIZACIÓN LUPAS Esc. 1:1000

Alcaldía de Medellín
Departamento Administrativo de Planeación

Tipo Aprobación: Espacio Público - Palencia
Radicado Solicitud: 202310394386
Radicado Respuesta: 202331050069
Fecha: 15/12/2023
Firma: [signature] Revisó: [signature]
Copia para: Gerencia del Centro Nº Planos: 6/12

Alcaldía de Medellín
Distrito de Ciencia, Tecnología e Innovación

AGENCIA APP
Agencia para la Gestión del Paisaje, el Patrimonio y las Alianzas Público Privadas

CENTRO consentido
GERENCIA DEL CENTRO

PROYECTO:
MEJORAMIENTO URBANO La Palencia
Medellín - Colombia

CODIGO PROYECTO:
PB-PAL_URB

TIPO DE PROYECTO:
MEJORAMIENTO URBANO

DIRECCIÓN:
Calle 49a / Carrera 44

CBML:
COBAMALOTE

NIVEL DE CONSERVACIÓN:
NIVEL DE CONSERVACIÓN

NIVEL DE INTERVENCIÓN
ANTEPROYECTO

USO DESTINADO:
MEJORAMIENTO URBANO

DIRECCIÓN AGENCIA APP:
Rodrigo Hernan Foronda

SUBDIRECCIÓN PAISAJE Y PATRIMONIO:
Daniel Madrigal Arango

PROYECTÓ:
Agencia para la gestion del paisaje,
El patrimonio y las alianzas público privadas.
Calle 44 #53A - 31 Piso 1
Tel: (57- 4) 448 1740

COORDINADOR DISEÑOS:
Arq. Juan Pablo Ramos

DISEÑO URBANO:
Arq. Diana Castillo Naranjo
Arq. Daniela Giraldo Hincapie
Arq. Jacobo Gallego Valencia
Arq. Juan Diego Marulanda
Arq. Sara Atehortua
Arq. José David Gómez Jaramillo

OBSERVACIONES:

MODIFICACIONES	FECHA (DD/MM/AA)

DANIEL MADRIGAL ARANGO
Arquitecto
C.C. 71.786.574
Matrícula Profesional: A27992010

CONTIENE:
PLANTA EXISTENTE - LUPAS

DIBUJO CAD:
Taller de diseño APP

ESCALA:
INDICADA

ARCHIVO:
PB-PAL_URB.dwg

PLANO:
PB-PAL-UR-06

FECHA:
11/09/2023

CONSECUTIVO:
06/28