



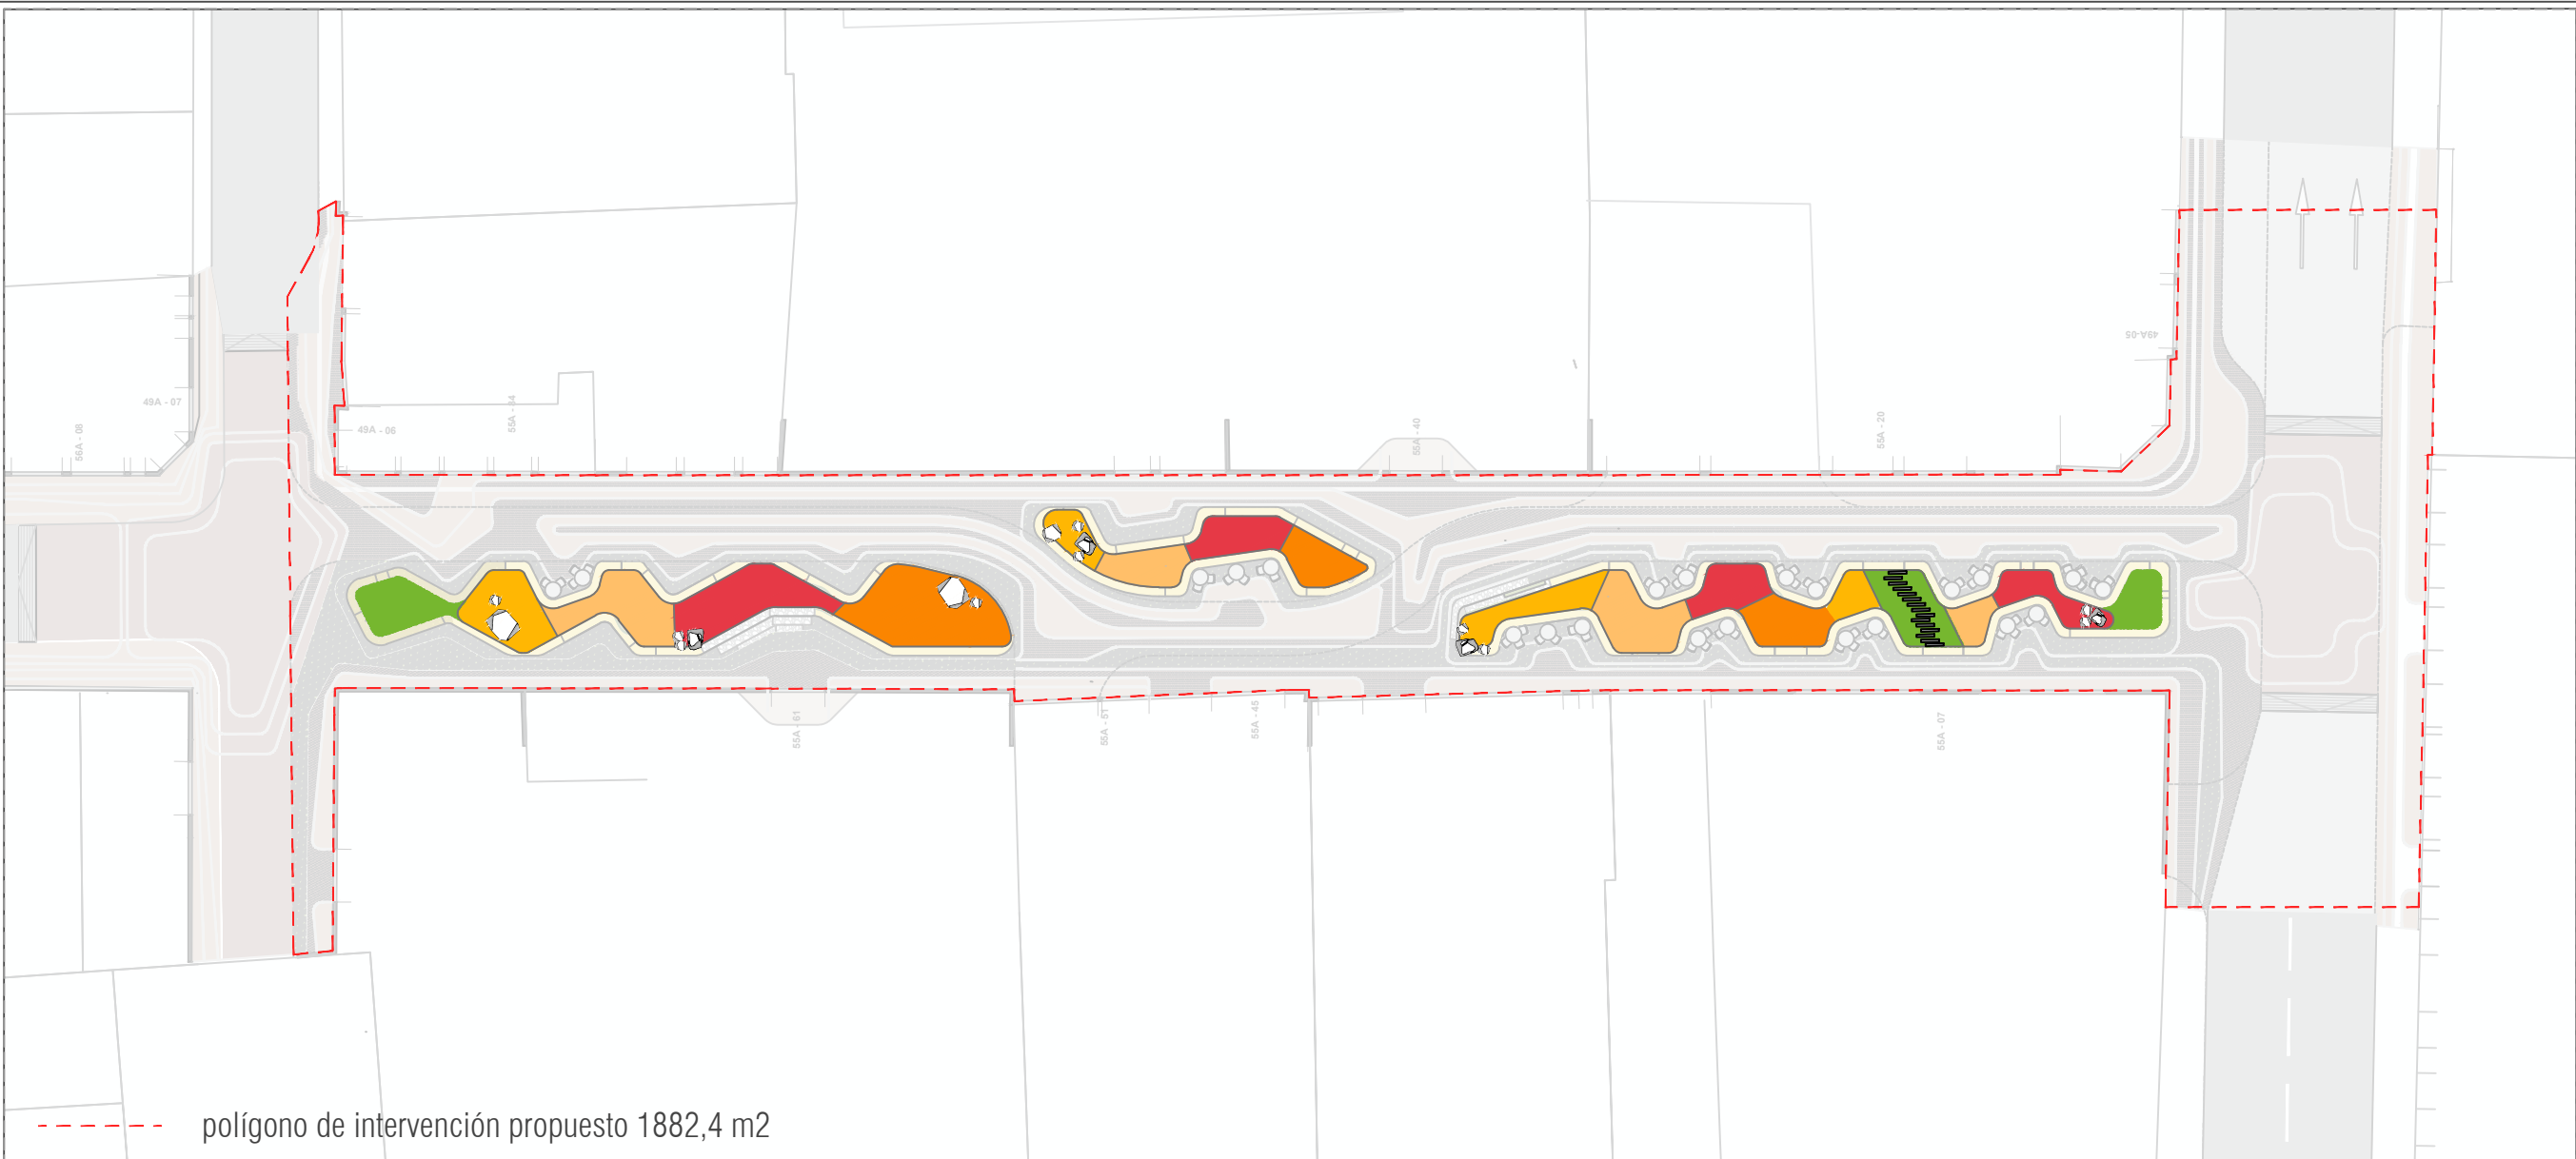

PROPUESTA SILVICULTURA ESPECIES MENORES

Esc. 1:400

Anturio <i>Anthurium sp.</i> Total: 9.5 m² 133 un.	Yerbabuena <i>Mentha spicata</i> Total: 15.2 m² 137 un.	Tango <i>Lantana camara</i> Total: 18 m² 162 un.	Romero <i>Salvia rosmarinus</i> Total: 15.2 m² 23 un.	Ruda <i>Ruta</i> Total: 34.7 m² 52 un.
Tomillo <i>Thymus</i> Total: 22.4 m² 201 un.	Limoncillo <i>Cymbopogon citratus</i> Total: 15.3 m² 23 un.	Verbena Roja <i>Glandularia</i> Total: 26.5 m² 53 un.	Wedelia <i>Wedelia</i> Total: 30.8 m² 185 un.	Gramma San Agustin <i>Gramma San Agustin</i> Total: 32.61 m²

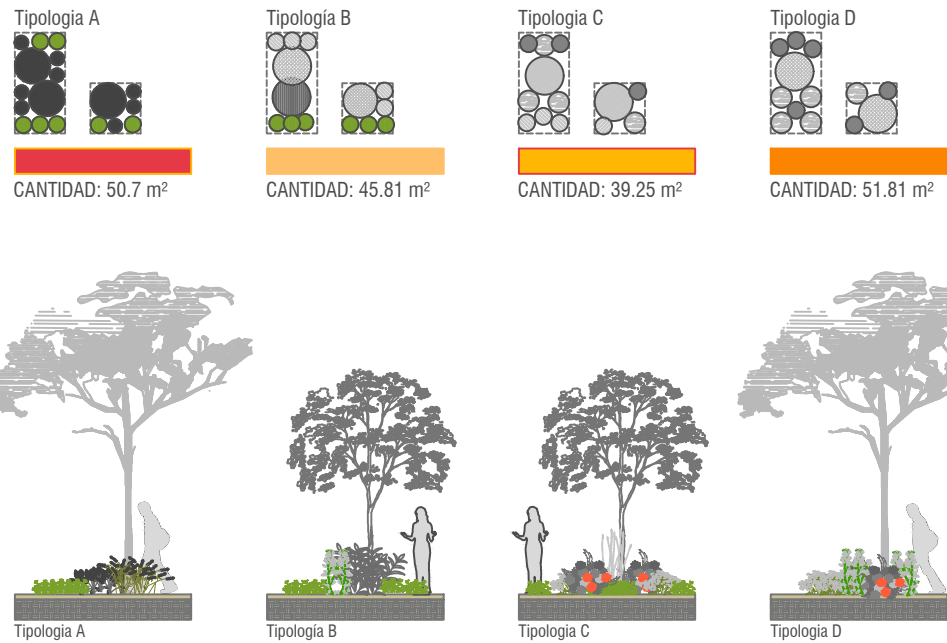

AREA TOTAL ESPECIES NUEVAS: 220,2 m²

PROYECTO: Parque de Bolsillo Unaula Medellin - Colombia
CODIGO PROYECTO: PB-UNL
TIPO DE PROYECTO: PARQUE DE BOLSILLO
DIRECCIÓN: CALLE 49A, CARRERAS 55A Y 56A
CBML:
NIVEL DE CONSERVACIÓN:
NIVEL DE INTERVENCIÓN IDEA BÁSICA AVANZADA
USO DESTINADO: PARQUE DE BOLSILLO
DIRECCIÓN AGENCIA APP: Rodrigo Hernan Foronda
SUBDIRECCIÓN PAISAJE Y PATRIMONIO: Daniel Madrigal Arango
PROYECTO: Agencia para la gestion del paisaje, El patrimonio y las alianzas público privadas. Calle 44 #53A - 31 Piso 1 Tel: (57- 4) 448 1740
COORDINADOR DISEÑOS: Arq. Juan Pablo Ramos
DISEÑO URBANO: Arq. Diana Castillo Naranjo Arq. Daniela Giraldo Hincapié Arq. Jacobo Gallego Valencia Arq. Juan Diego Marulanda Arq. Sara Atehortua Arq. José David Gómez Jaramillo
CONTIENE: PROPUESTA ESPECIES MENORES
DIBUJO CAD: Arq. Jacobo Gallego Valencia
ESCALA: 1:400
ARCHIVO: BIND_UNAULA_PAISAJISMO.dwg
PLANO: PB-UNL-011
FECHA: 05/05/2022
CONSECUTIVO: 11/11