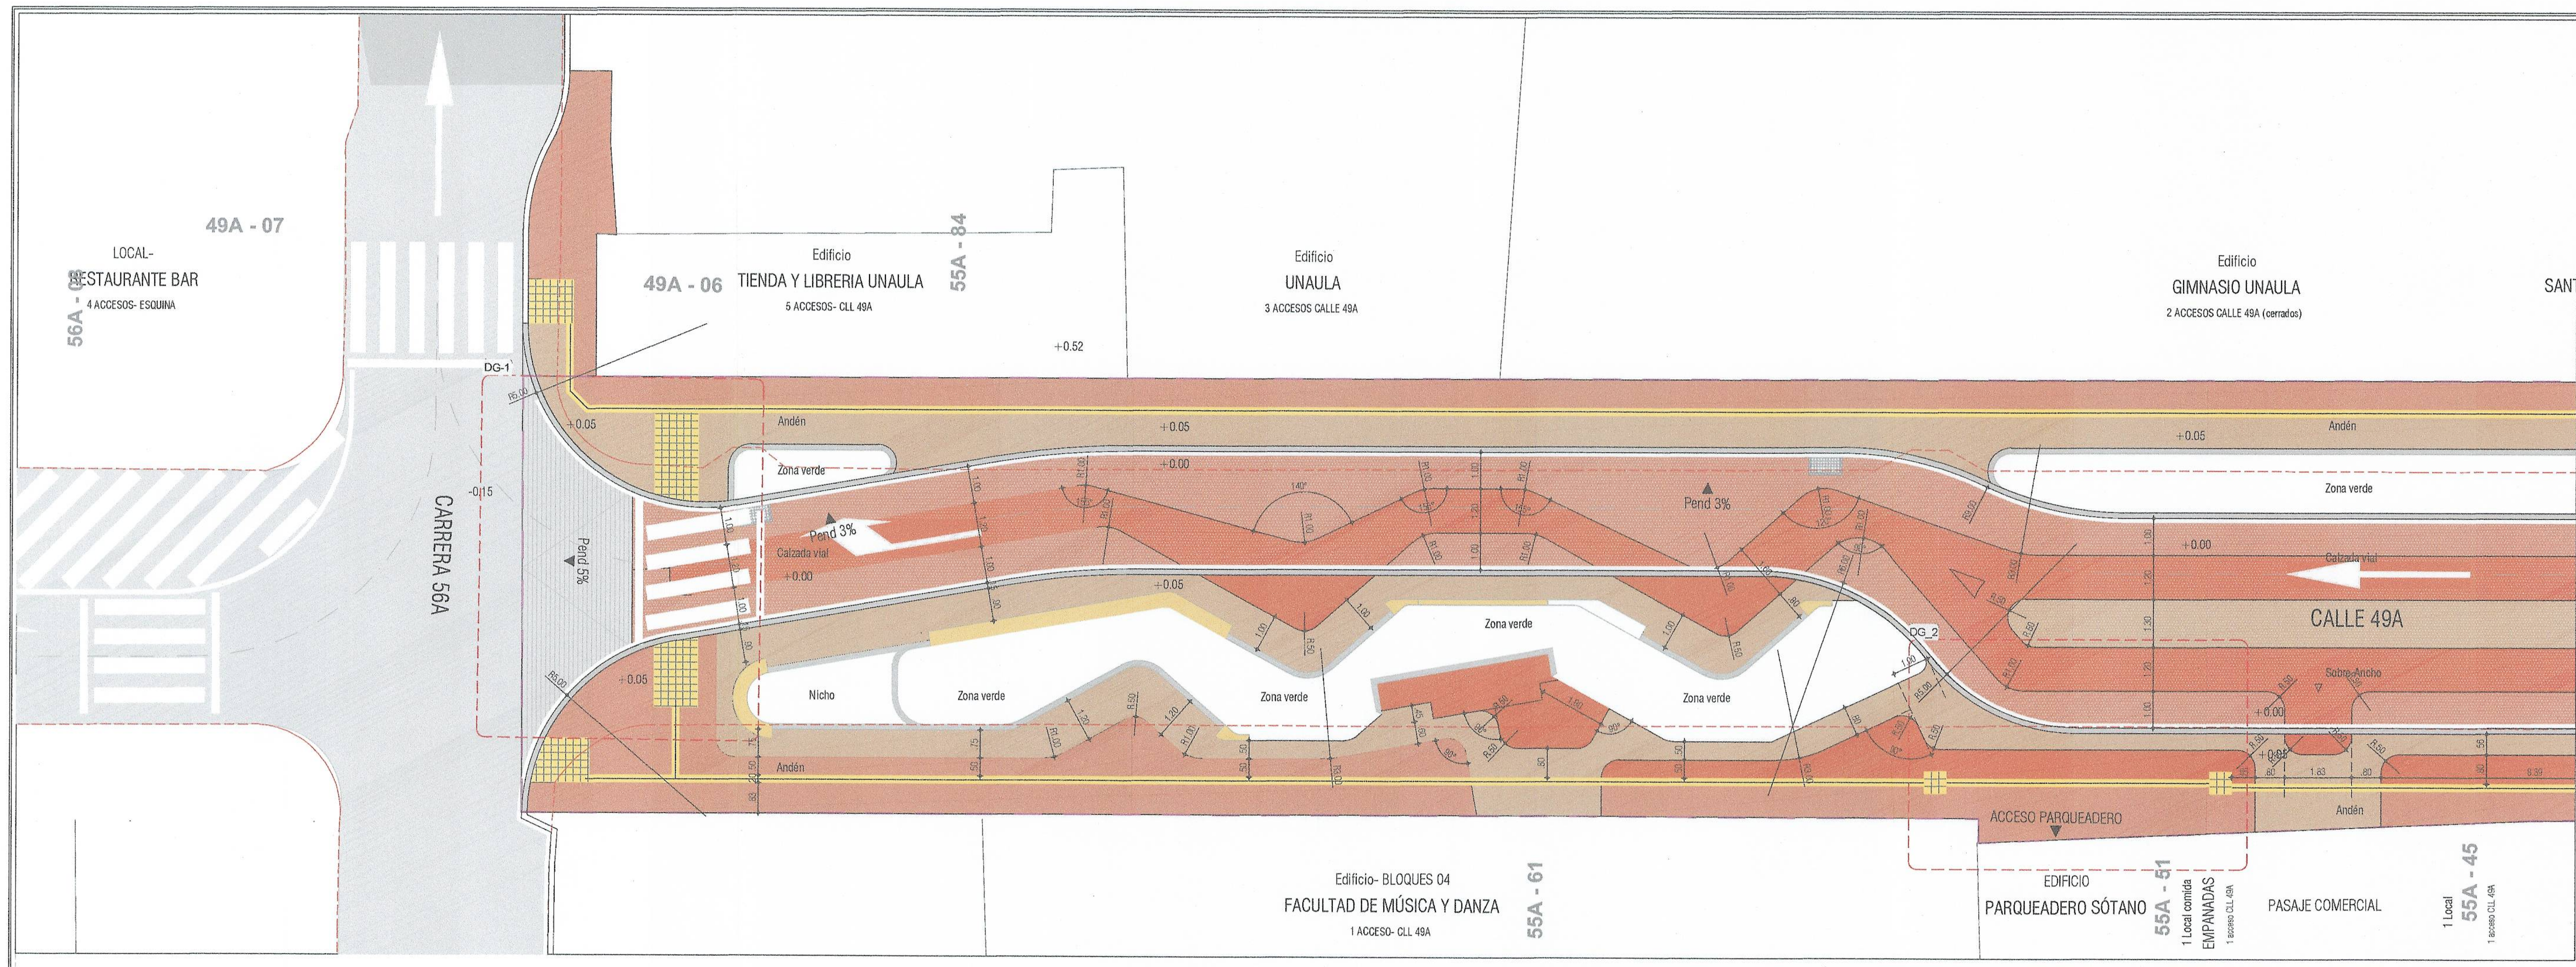

Planta de diseño de pisos propuesto L1. Esc. 1:125

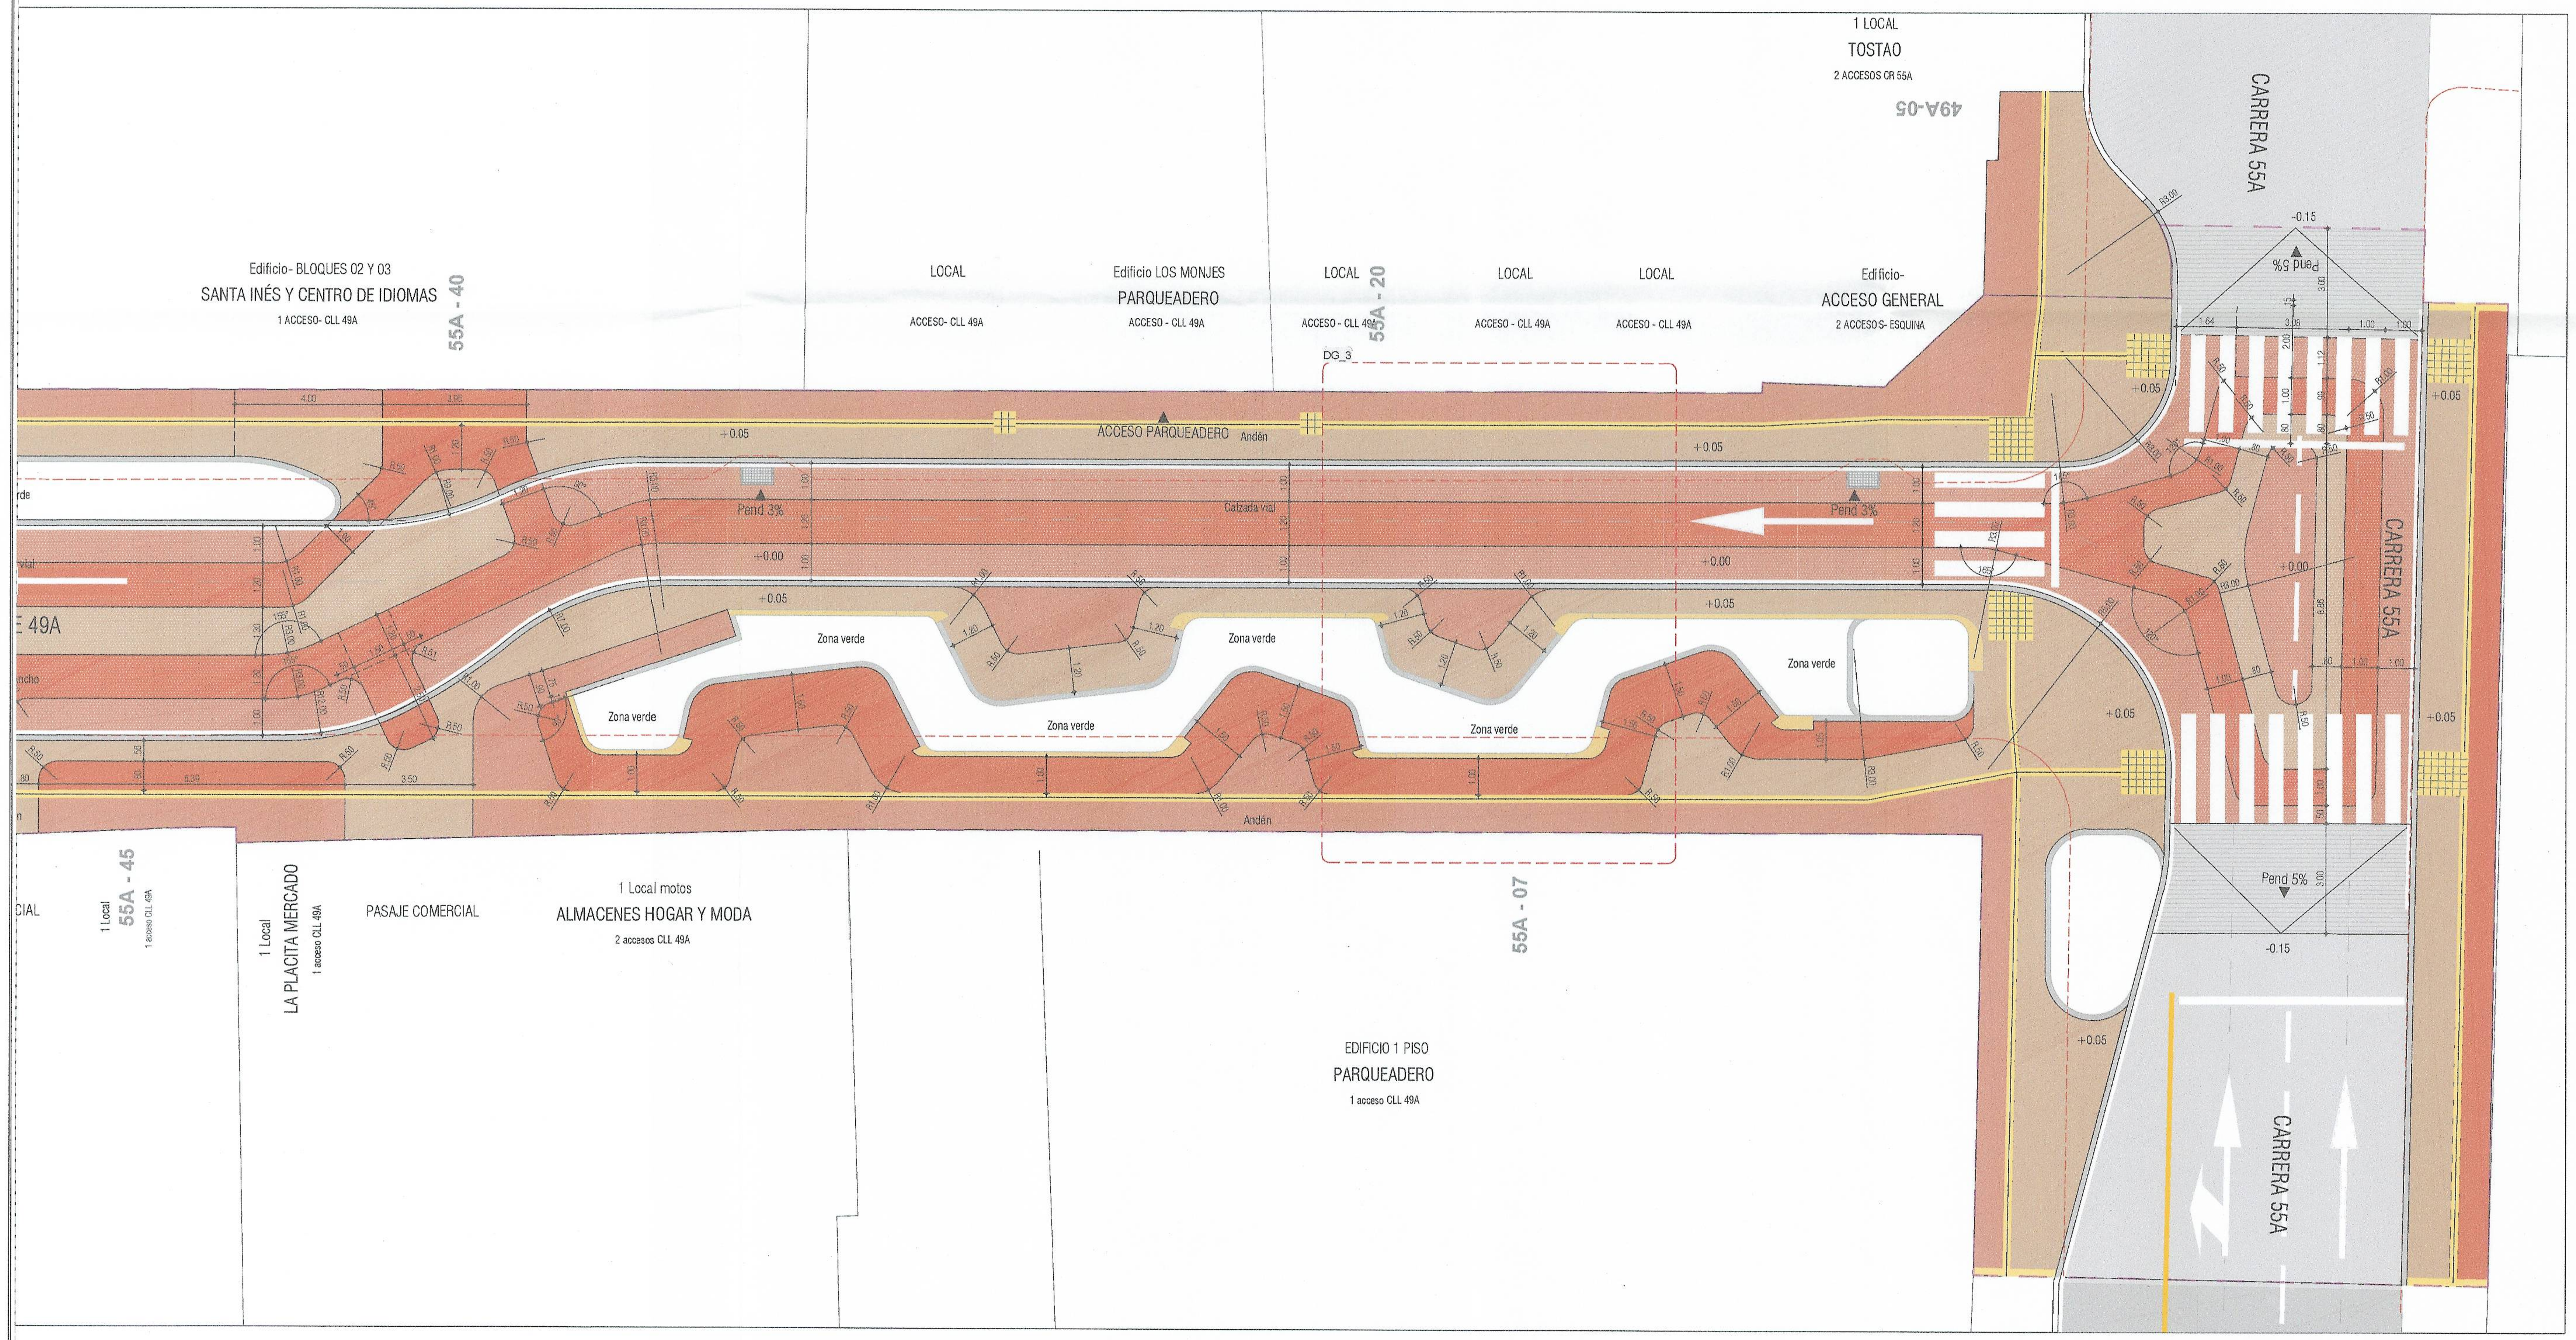

Planta de diseño de pisos propuesto L2. Esc. 1:125

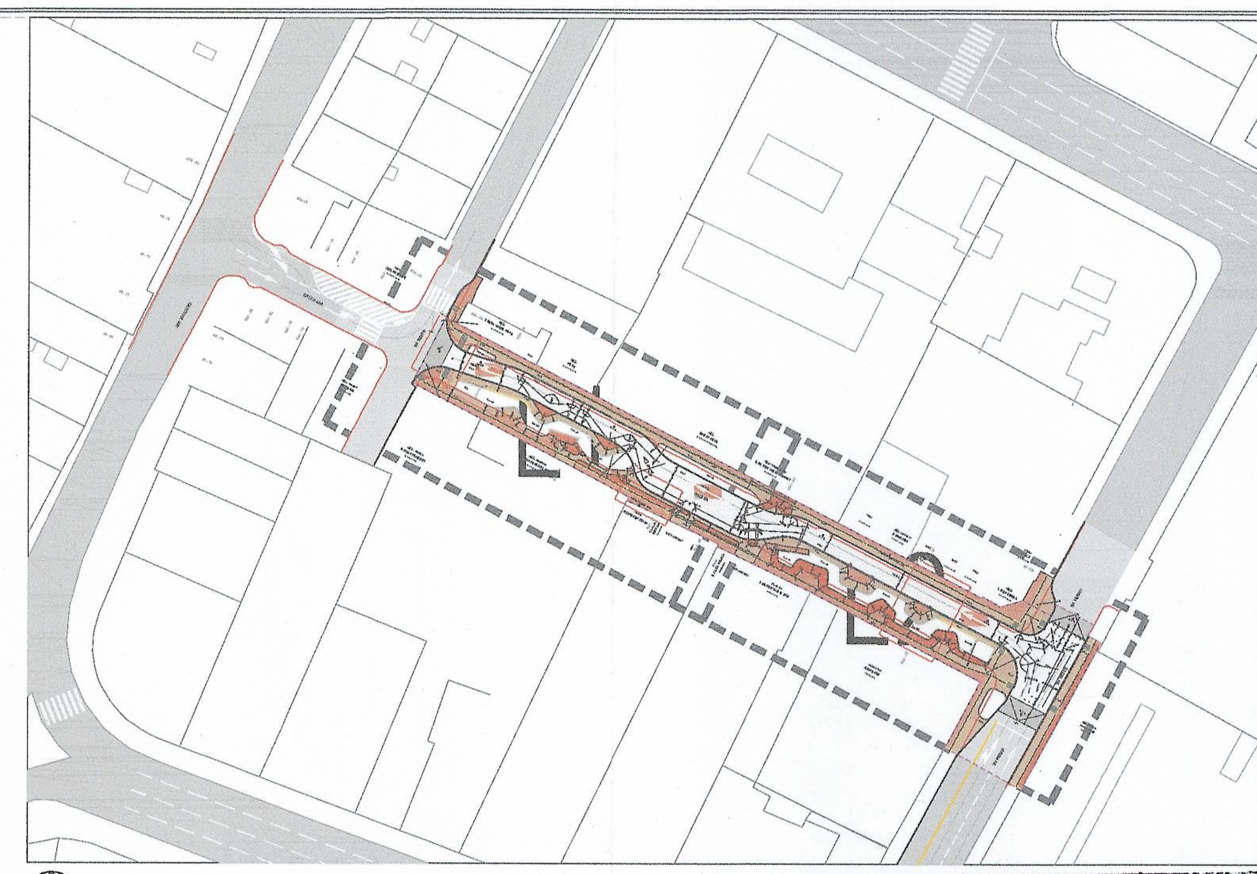

Planta de pisos localización lupas . Esc. 1:1000

Alcaldía de Medellín
Departamento Administrativo de Planeación

Tipo Aprobación: Espacio Público - Mejoramiento UNAULA
Radicado Solicitud: 202310219925
Radicado Respuesta: 202330313657
Fecha: 3/08/2023
Firma: [signature] Revisó: [signature]
Copia para: INTERESADO N° Planos: 11/12

CONVENCIONES

CONCRETOS ANDENES Y ESTANCIAS

- Concreto Permeable. Color 11B CLAY. Tipo Argos o equivalente.
- Concreto Permeable Color 14B GINGER. Tipo Argos o equivalente
- Concreto Permeable Color 12A TERRACOTA. Tipo Argos o equivalente
- Piso en triturado de 3/8"+ geotextil según diseño hidráulico y estructural

CONCRETOS VÍA

- Concreto para pavimentos MR hidráulico. Color 11B CLAY. Tipo Argos o equivalente
- Concreto para pavimentos MR hidráulico. Color 14B GINGER. Tipo Argos o equivalente
- Concreto para pavimentos MR hidráulico. Color 12A TERRACOTA. Tipo Argos o equivalente
- Concreto para pavimentos MR hidráulico. Color 11B CLAY. Tipo Argos o equivalente

Alcaldía de Medellín
Distrito de Ciencia, Tecnología e Innovación

AGENCIA APP
Agencia para la Gestión del Paisaje, el Patrimonio y las Alianzas Público Privadas

CENTRO consentido
GERENCIA DEL CENTRO

PROYECTO: Mejoramiento urbano Unaula, Medellín - Colombia
CODIGO PROYECTO: PB-UNL
TIPO DE PROYECTO: Mejoramiento urbano
DIRECCIÓN: Calle 49a entre Carreras 55A y 56A
CBML: COBAMALOTE
NIVEL DE CONSERVACIÓN: NIVEL DE CONSERVACIÓN
NIVEL DE INTERVENCIÓN: PROYECTO
USO DESTINADO: Mejoramiento urbano

DIRECCIÓN AGENCIA APP: Rodrigo Hernan Foronda
SUBDIRECCIÓN PAISAJE Y PATRIMONIO: Daniel Madrigal Arango

PROYECTÓ: Agencia para la gestion del paisaje, El patrimonio y las alianzas público privadas.
Calle 44 #53A - 31 Piso 1
Tel: (57- 4) 448 1740

COORDINADOR DISEÑOS: Arq. Juan Pablo Ramos

DISEÑO URBANO:
Arq. Diana Castillo Naranjo
Arq. Daniela Giraldo Hincapie
Arq. Jacobo Gallego Valencia
Arq. Juan Diego Marulanda
Arq. Sara Atehortua
Arq. José David Gómez Jaramillo

Vo.Bo. Aquitecto
Matricula Profesional No.

DANIEL MADRIGAL ARANGO
Arquitecto
C.C. 71.786.574
Matrícula Profesional: A27992010

OBSERVACIONES:

MODIFICACIONES	FECHA (DD/MM/AA)

CONTIENE: DETALLES DE PISO- PLANTA
DIBUJO CAD: Arq. Diana Castillo Naranjo, Arq. Jacobo Gallego Valencia
ESCALA: 1:125
ARCHIVO: PB-UNL-DTG PISOS.dwg
FECHA: 07/07/2023
PLANO: PB-UNL-DG-01
CONSECUTIVO: 10/34