


SECCIONES TRANSVERSALES VÍA
CARRERA 55A

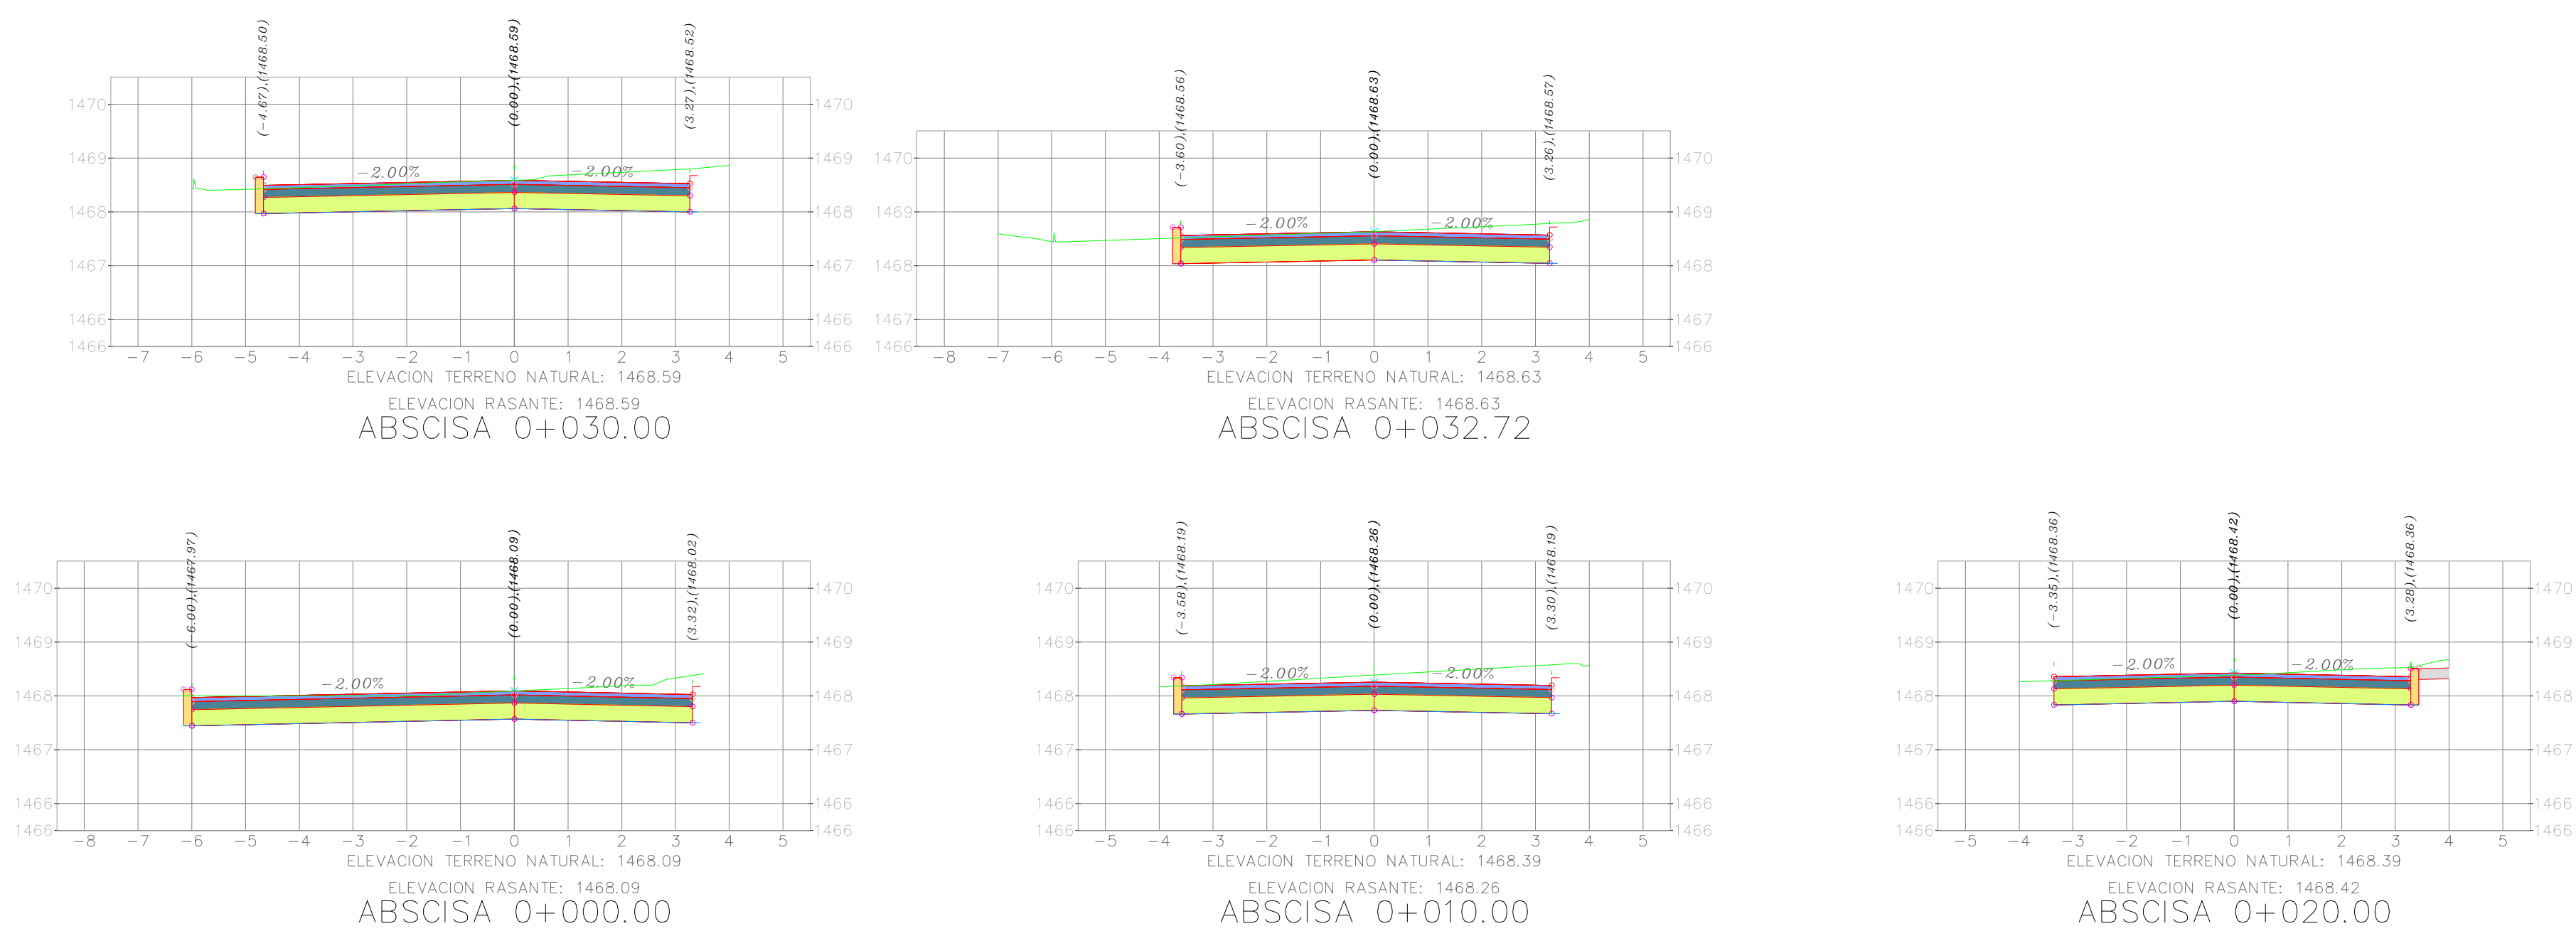

ESC. 1:100



PROYECTO:
ELABORACIÓN DE ESTUDIOS Y DISEÑOS DE LOS
PROYECTOS DE CIUDAD AVANZADOS PARA LA AGENCIA
PARA LA GESTIÓN DEL PASAJE, EL PATRIMONIO Y LAS
ALIANZAS PÚBLICO - PRIVADAS.
CONTRATO No. 02022289

TIPO DE PROYECTO:
ESPACIO PÚBLICO

DIRECCIÓN: Parque de Buzutú UNALA
Medellín - Colombia

NIVEL DE CONSERVACIÓN:

NIVEL DE INTERVENCIÓN:

USO DESTINADO:
USO DESTINADO

DIRECCIÓN AGENCIA APP:
Rodrigo Henao Fandiño
SUBDIRECCIÓN PASAJE Y PATRIMONIO:
Daniel Matigán Rango

PROYECTO:
Agencia para la gestión del paisaje,
El patrimonio y las alianzas público privadas.
Calle 44 #55A - 31 Piso 1
Tel: (57-4) 448 1740

DISEÑO GEOMÉTRICO DE VÍAS:
Ing. OSVALDO JOSE ORTEGA CUAN
ESPECIALISTA EN VÍAS Y TRANSPORTE
05/2021/1548ANT. Expedida: 16/01/2009

Vo Bo: OSVALDO JOSE ORTEGA CUAN
Matrícula Profesional No. 0520211548ANT

OBSERVACIONES:

MODIFICACIONES	FECHA (DD/MM/AA)

CONTIENE:
SECCIONES/TRANSVERSALES
DIBUJO CAD:
Ing. OSVALDO JOSE ORTEGA CUAN
ESCALA:
INDICADAS
ARCHIVO:
PB-OSVAL-6-001
FECHA:
27/12/2022
PLANO:
PLANO 4
CONSECUTIVO:
04/05