


CUNETA TRIANGULAR 30 CM

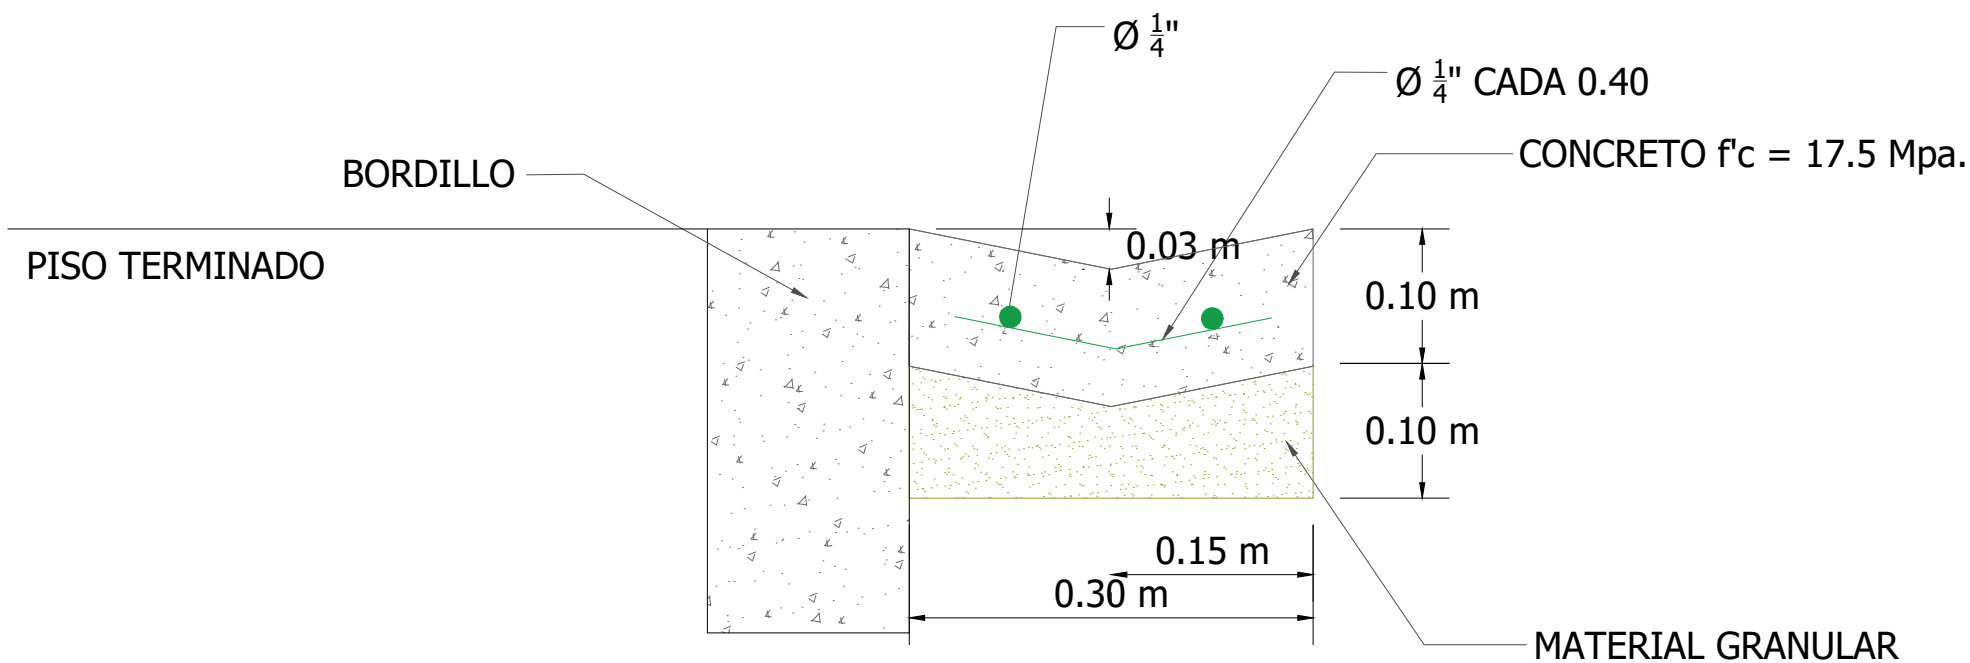

NOTA:
Juntas transversales cada 2.00 mts, las juntas irán rellenas con mortero 1:3 y selladas con sellador elástico

JUNTA DE DILATACION TRANSVERSAL

