



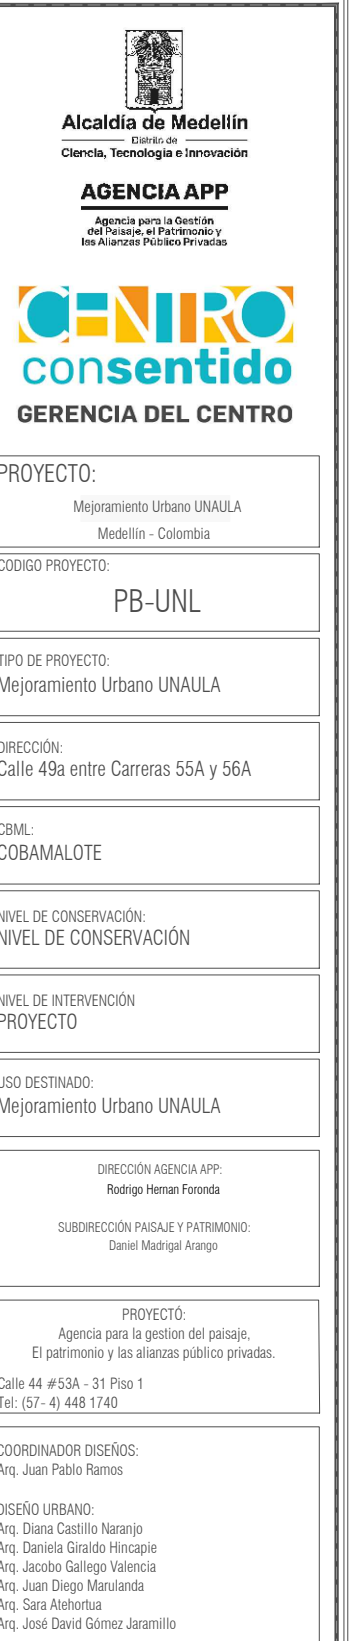

INVENTARIO ACTUAL COMPONENTES DEL ESPACIO PÚBLICO			
COMPONENTE	CANTIDAD	UN.	%
ZONA DE INTERVENCIÓN	1637,86	M2	100%
zona verde existente	0	M2	0%
Franja peatonal existente	627,06	M2	38%
Franja vehicular existente	1010,8	M2	62%
zona aprovechamiento económico	0	M2	0%
zona de estancias	0	M2	0%

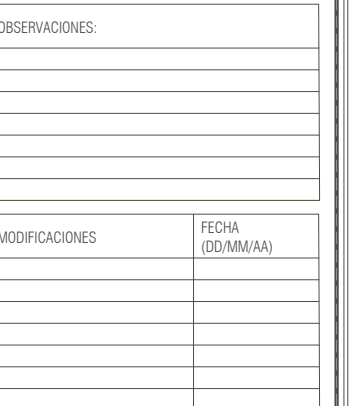

INVENTARIO PROPUESTA COMPONENTES DEL ESPACIO PÚBLICO			
COMPONENTE	CANTIDAD	UN.	%
zona verde propuesta	162,63	M2	10%
Franja peatonal propuesta	730,68	M2	45%
Franja vehicular de tráfico calmado	632,1	M2	39%
Zona aprovechamiento económico	55,65	M2	3%
Zona de estancias	35,88	M2	2%
Zona de coworking	20,92	M2	1%
ZONA DE INTERVENCIÓN	1637,86	M2	100%
	1637,86		
Linea táctil	283,58	ML	

CONTENIDO:	PLANTA ESPACIO PÚBLICO EXISTENTE Y PROPUUESTO
DEBILLO CAD:	
Arq. Jacobo Gallego Valencia	
ESCALA:	1:125
ARCHIVO:	
PB-UNL-URB.dwg	
FECHA:	
8/04/2023	
PLANO:	
PB-UNL-U-05	
CONSECUTIVO:	
05/34	