
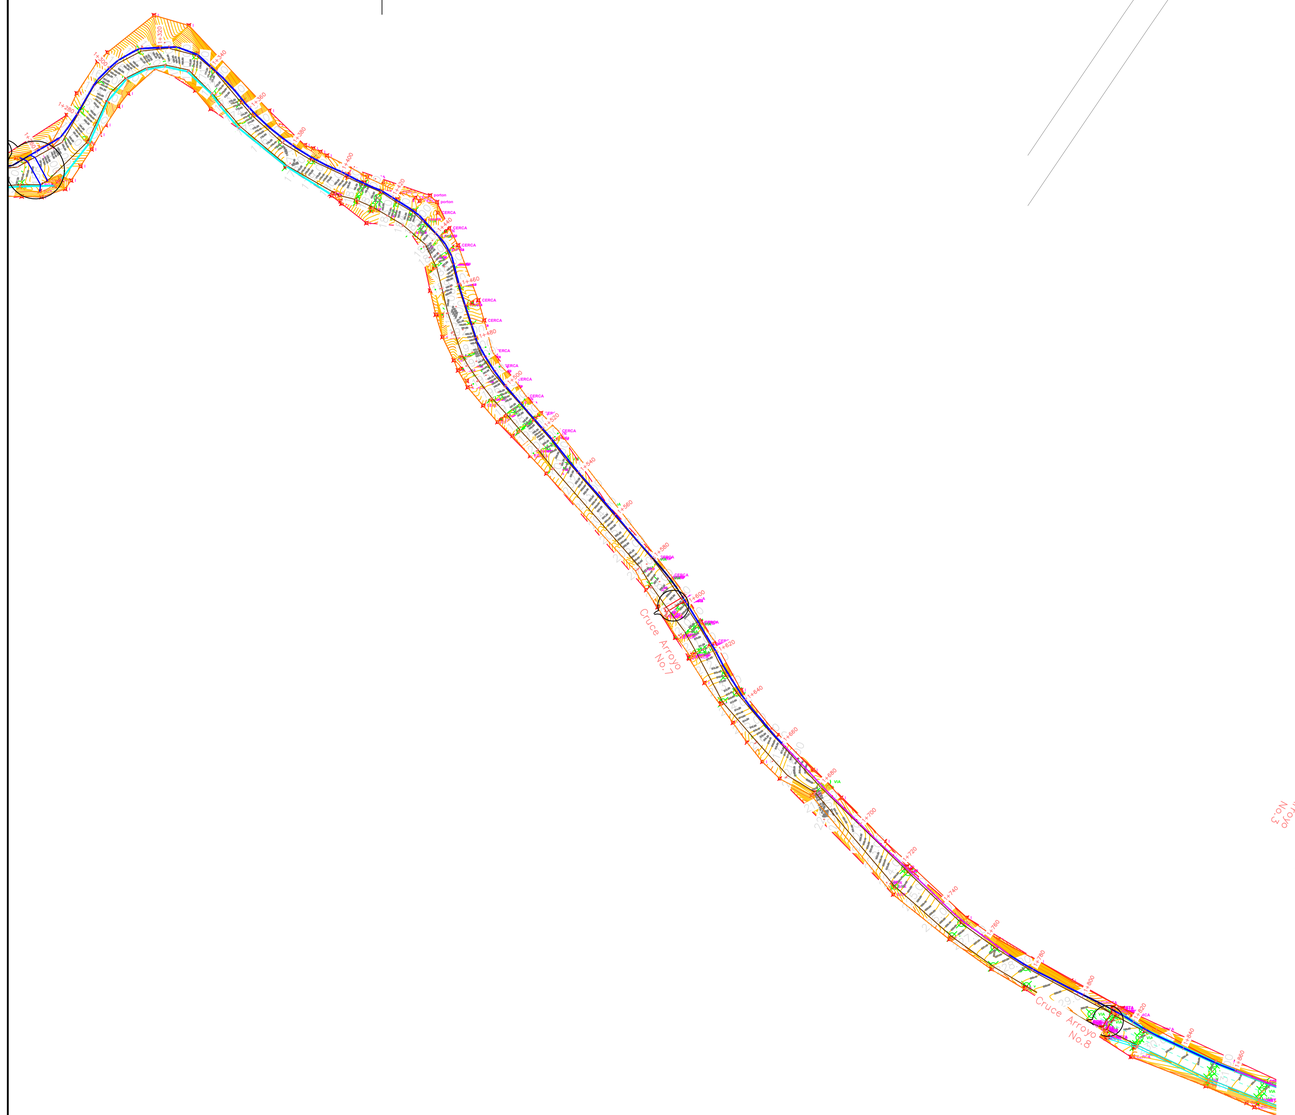


PLANTA GENERAL IMPLANTACION DEL PROYECTO SOBRE PLANO TOPOGRAFICO
ESC: _____1/1000

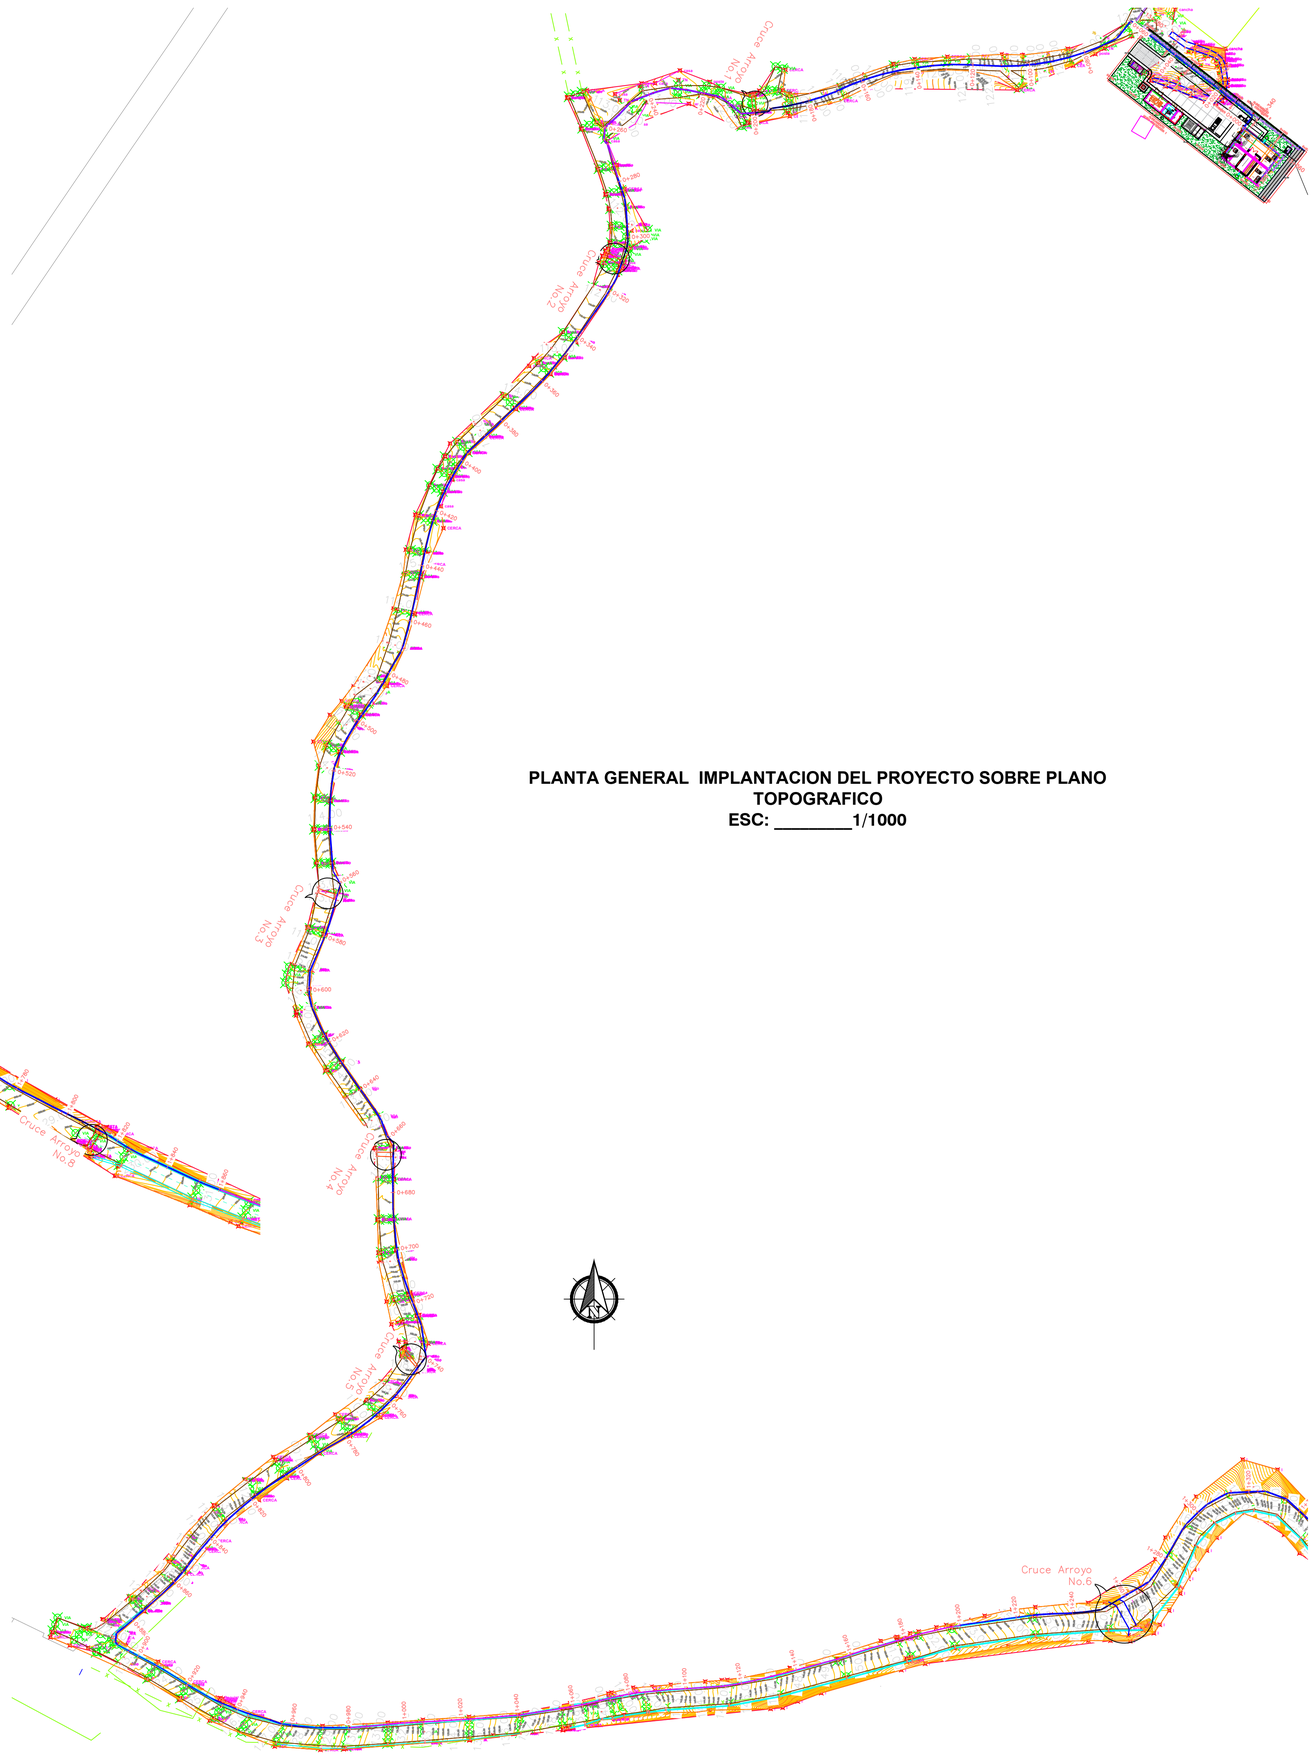

PLANTA GENERAL IMPLANTACION DEL PROYECTO SOBRE PLANO TOPOGRAFICO
ESC: _____1/1000

EMPRESA:
Triple A S.A. E.S.P.
GERENCIA DE PLANEACION

PROYECTO:
CONSTRUCCIÓN DE LA LINEA DE CONDUCCION DE AGUA POTABLE DE LOS CORREGIMIENTOS BAJOS OSTION-JUARRUCO MUNICIPIO DE TUBARA

DEPARTAMENTO DEL ATLÁNTICO

CONTIENE :
IMPLANTACION DE PROYECTO SOBRE PLANO TOPOGRAFICO DEL PROYECTO

LOCALIZACION :
TUBARA
DEPARTAMENTO DEL ATLANTIC

ARCHIVO DIGITAL : C:\Users\Dumar\OneDrive\Documentos\15 PROYECTOS\ACUEDUCTO\TUBARA A. Rural segunda E
OPCIONES PRESENTACION (GUARDAR)
PLANO TOPOGRAFICO NUEVO.dwg
TOPOGRAFICO.dwg

LAYOUT:
TP

ESCALA : *Indicadas*
FECHA : *14-02-2023*

TIPO DE PLANO: ***TP***
PLANO : ***10/12***

DISEÑO :
MATRICULA N° :
FIRMA :

APROBO :
MATRICULA N° :
FIRMA :

INTERVENTOR DEL DISEÑO :
MATRICULA N° :
FIRMA :

TOPOGRAFO. :
Dumar E. Espinoza Martinez
MATRICULA N° :
MP N°: 01-19064
FIRMA :

DIGITALIZO :
Dumar E. Espinoza Martinez

ARCHIVO DIGITAL :
CARTERA

ESCALA DE PLOTEO :
1 – 1
TAMAÑO DE PAPEL :
666 x 910m

NOTA :
Este plano ha sido desarrollado por medios electronicos y tanto su diseño como su digitalizacion, tienen derechos reservados de autor.
Por tanto no se permite su reproduccion total o parcial sin el consentimiento de la organizacion.

MODIFICACION N°: 01 FECHA: 13 - 03 - 202
MODIFICO :
RESUMEN DE CAMBIOS:

MODIFICACION N°: 02 FECHA:
MODIFICO :
RESUMEN DE CAMBIOS:

MODIFICACION N°: 03 FECHA:
MODIFICO :
RESUMEN DE CAMBIOS:

MODIFICACION N°: 04 FECHA:
MODIFICO :
RESUMEN DE CAMBIOS:

OBSERVACIONES :
Sistema de coordenadas utilizado por esta consultoria, referencia IGA.C origen occidental datum Magna Sirgas.