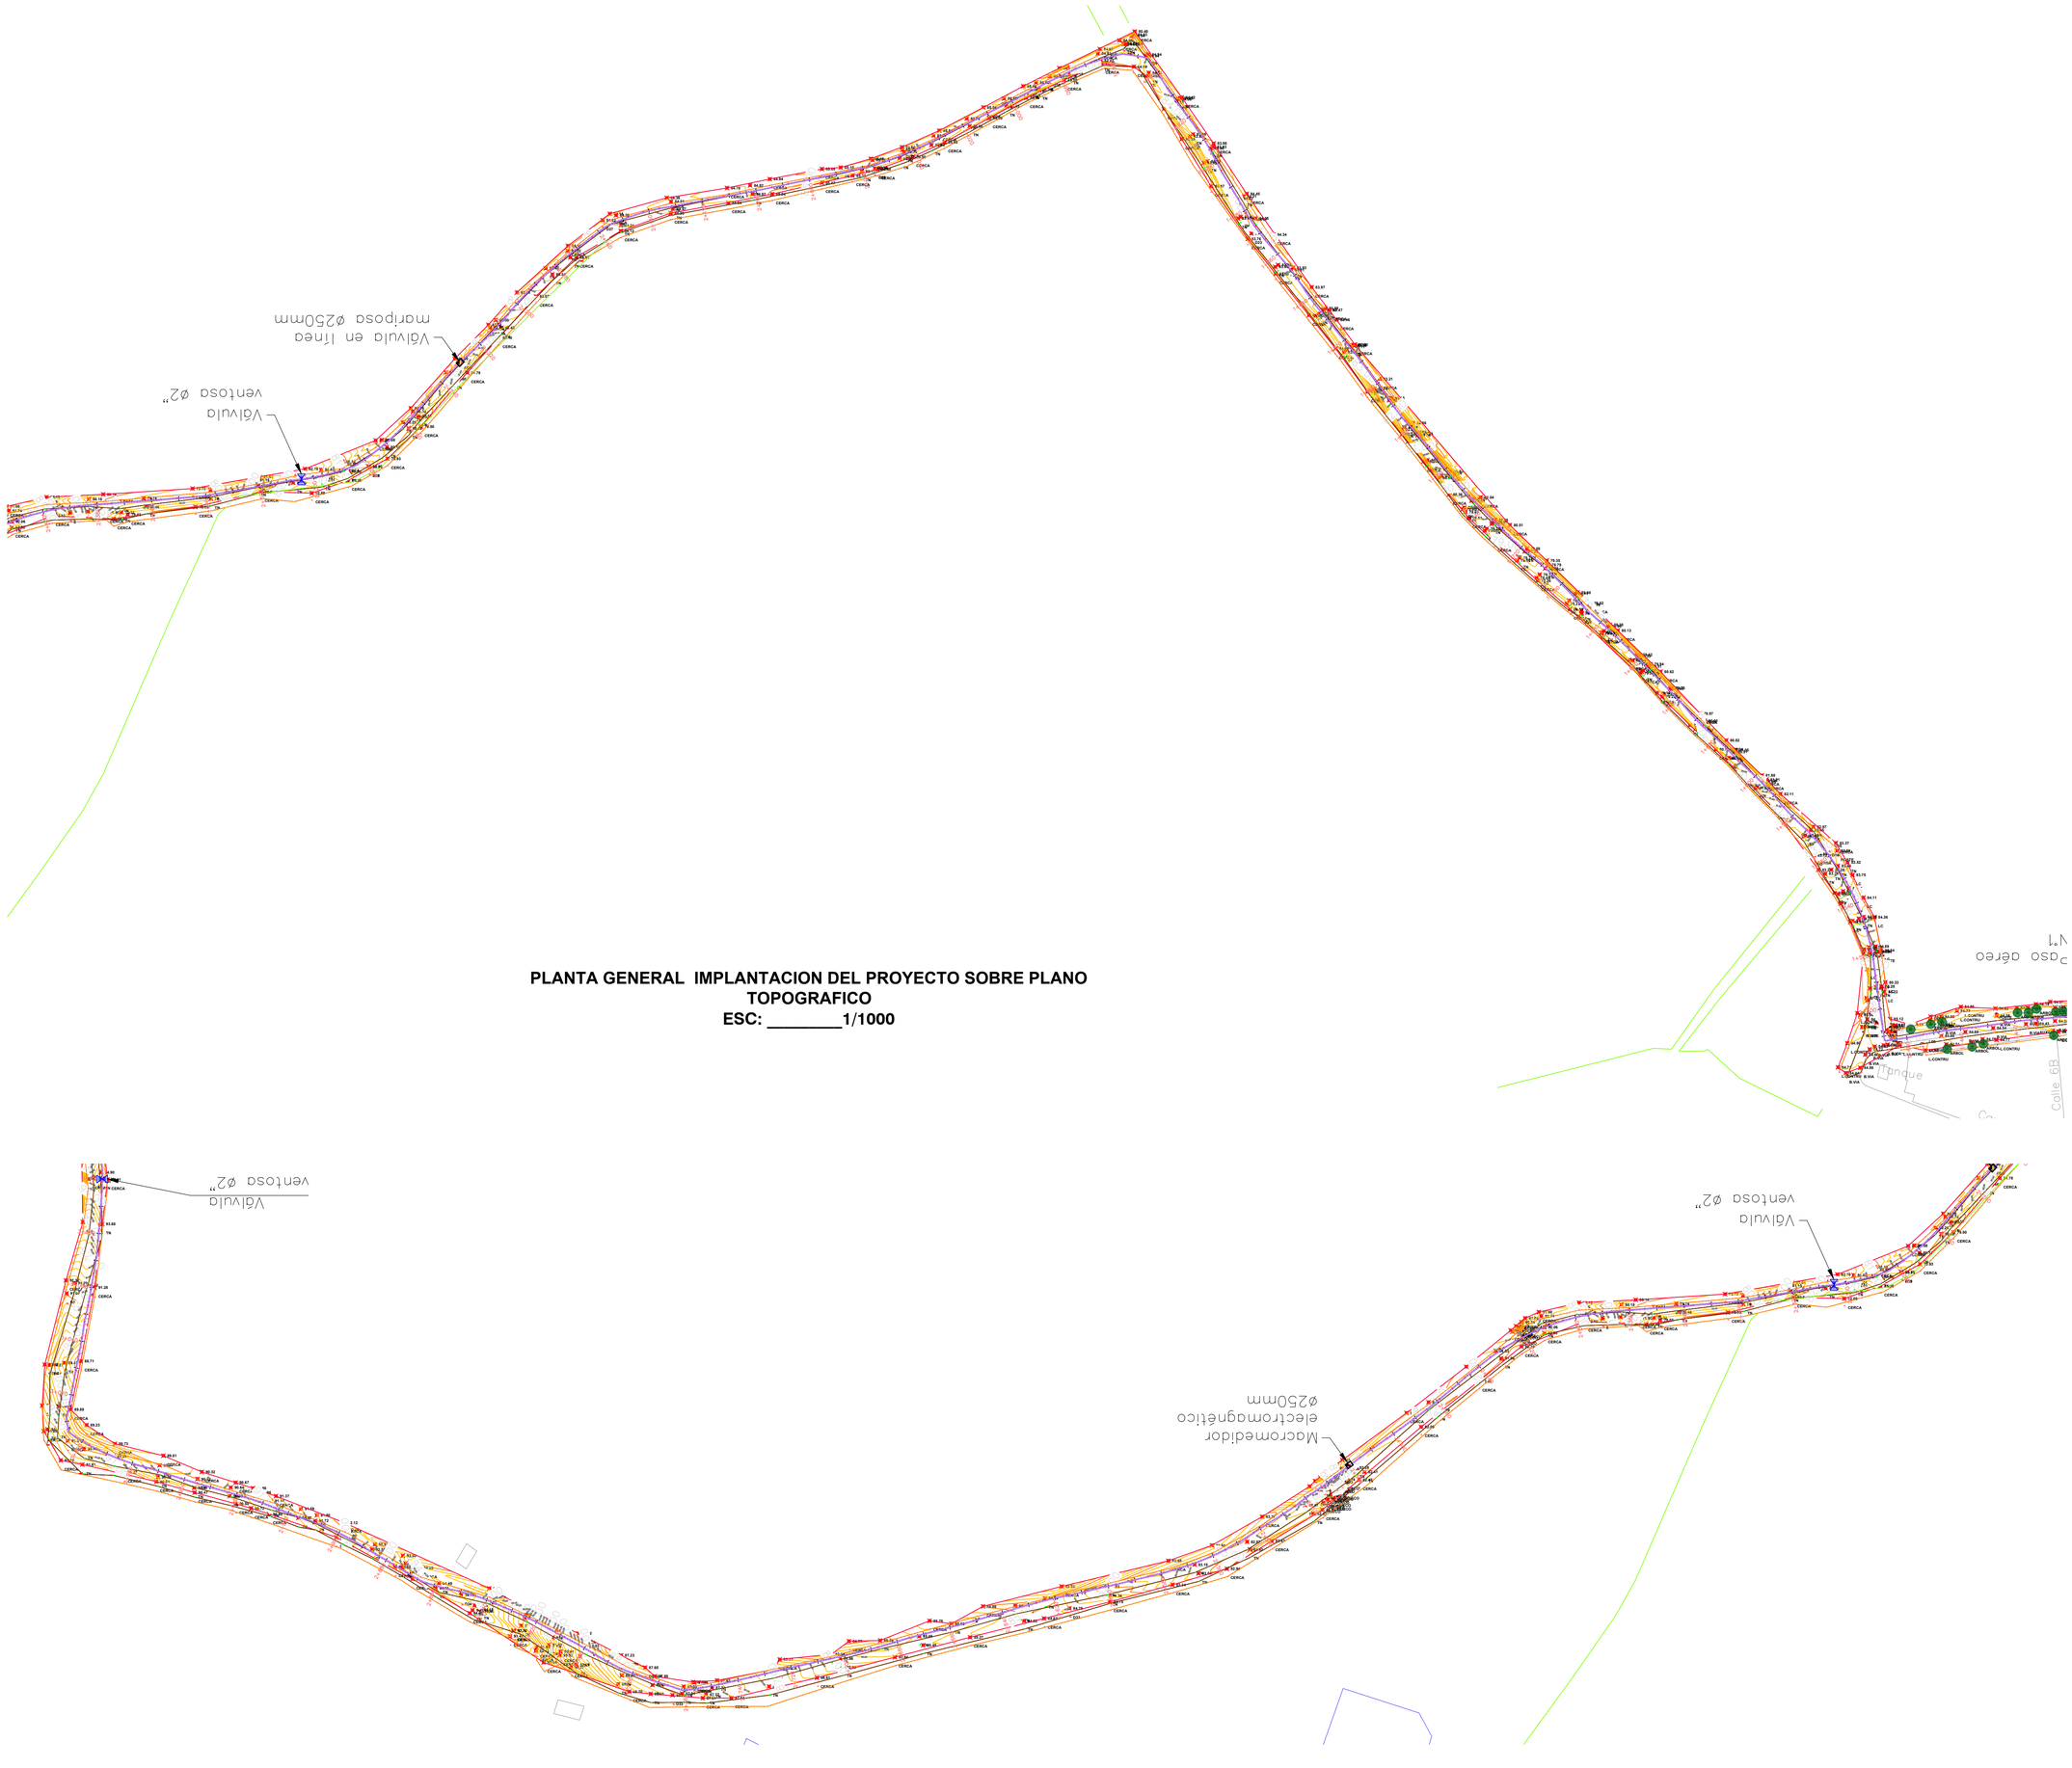


PLANTA GENERAL IMPLANTACION DEL PROYECTO SOBRE PLANO TOPOGRAFICO
ESC: _____1/1000

EMPRESA:
Triple A S.A. E.S.P.
GERENCIA DE PLANEACION

PROYECTO:

CONSTRUCCIÓN DE LA LINEA DE CONDUCCION DE AGUA POTABLE DE LOS CORREGIMIENTOS BAJOS OSTION-JUARRUCO MUNICIPIO DE TUBARA

DEPARTAMENTO DEL ATLÁNTICO

CONTIENE :

IMPLANTACION DE PROYECTO SOBRE PLANO TOPOGRAFICO DEL PROYECTO

LOCALIZACION :

TUBARA
DEPARTAMENTO DEL ATLANTIC

RUTA:
C:\Users\Dumar\OneDrive\Documentos\15 PROYECTOS\ACUEDUCTO\TUBARA A. Rural segunda E
\PLANOS TOPOGRAFICOS\PLANTA GENERAL IMPLANTACION PROYECTO SOBRE PLANO TOPOGRAFICO.dwg

LAYOUT:
TP

ESCALA :	FECHA :
Indicadas	*14-02-2023*

TIPO DE PLANO:	PLANO :
TP	***02/12***

DISEÑO :
MATRICULA N° :
FIRMA :

APROBO :
MATRICULA N° :
FIRMA :

INTERVENTOR DEL DISEÑO :
MATRICULA N° :
FIRMA :

TOPOGRAFO :
Dumar E. Espinoza Martinez
MATRICULA N° :
MP N°: 01-19064
FIRMA :

DIGITALIZO :
Dumar E. Espinoza Martinez

ARCHIVO DIGITAL :	CARTERA

ESCALA DE PLOTEO :	TAMAÑO DE PAPEL :
1 – 1	666 x 910m

NOTA :
Este plano ha sido desarrollado por medios electronicos y tanto su diseño como su digitalizacion, tienen derechos reservados de autor.
Por tanto no se permite su reproduccion total o parcial sin el consentimiento de la organizacion.

MODIFICACION N°: *01* FECHA: *13 - 03 - 202*
MODIFICO :
RESUMEN DE CAMBIOS:

MODIFICACION N°: *02* FECHA:
MODIFICO :
RESUMEN DE CAMBIOS:

MODIFICACION N°: *03* FECHA:
MODIFICO :
RESUMEN DE CAMBIOS:

MODIFICACION N°: *04* FECHA:
MODIFICO :
RESUMEN DE CAMBIOS:

OBSERVACIONES :

Sistema de coordenadas utilizado por esta consultoria, referencia IGA.C origen occidental datum Magna Sirgas.