


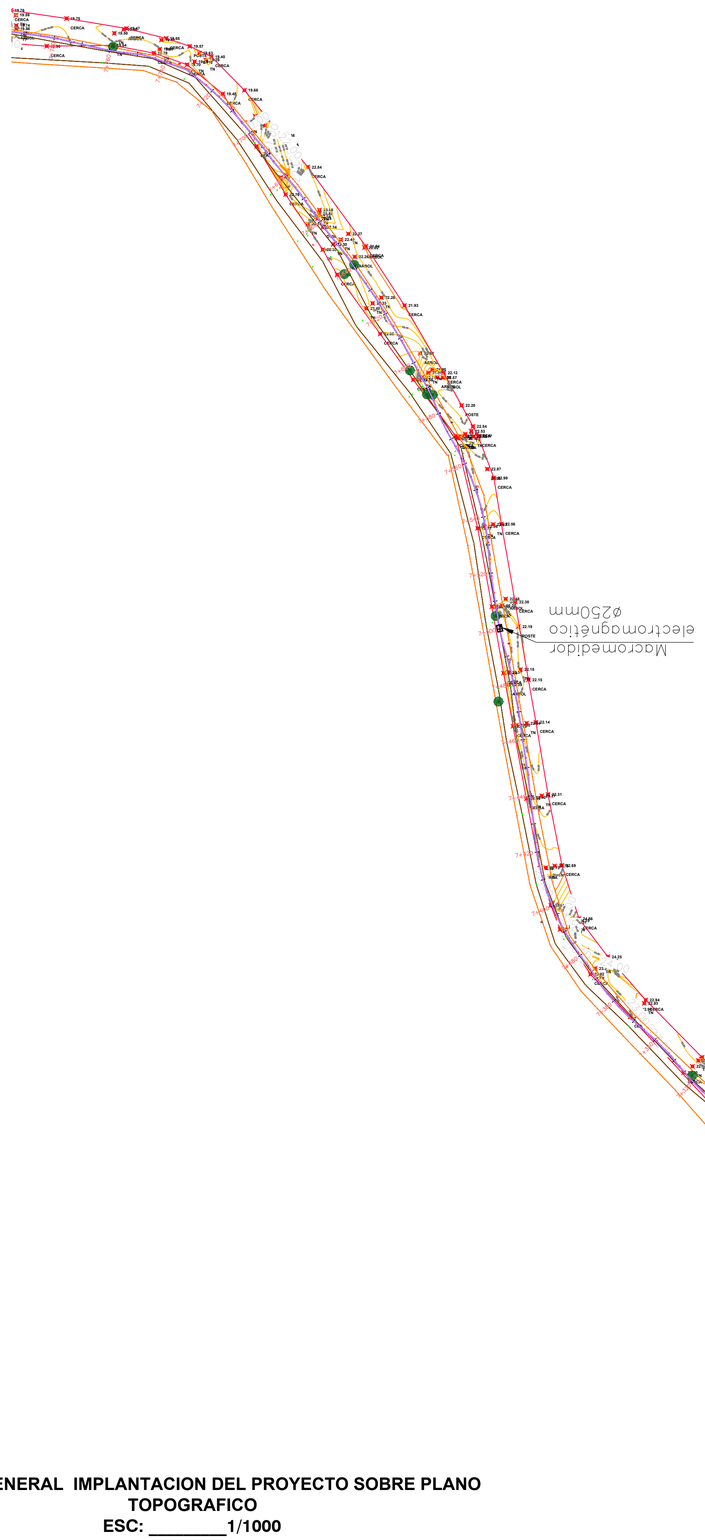

PLANTA GENERAL IMPLANTACION DEL PROYECTO SOBRE PLANO TOPOGRAFICO
ESC: _____1/1000

EMPRESA:
Triple A S.A. E.S.P.
GERENCIA DE PLANEACION

PROYECTO:
CONSTRUCCIÓN DE LA LINEA DE CONDUCCION DE AGUA POTABLE DE LOS CORREGIMIENTOS BAJOS OSTION-JUARRUCO MUNICIPIO DE TUBARA

DEPARTAMENTO DEL ATLÁNTICO

CONTIENE :
IMPLANTACION DE PROYECTO SOBRE PLANO TOPOGRAFICO DEL PROYECTO

LOCALIZACION :
TUBARA
DEPARTAMENTO DEL ATLANTICO

C:\Users\Usuario\OneDrive\Documentos\15 PROYECTOS 2021\SABANALARGA TUBARA A. Rural segunda B Oficial\2 PROYECTO\1 TOPOGRAFICO\PLANO TOPOGRAFICO TOPOGRAFICO.dwg

LAYOUT:
TP

ESCALA : ***Indicadas***
FECHA : ***14-02-2023***

TIPO DE PLANO: ***TP***
PLANO : ***05/12***

DISEÑO :
MATRICULA N° :
FIRMA :

APROBO :
MATRICULA N° :
FIRMA :

INTERVENTOR DEL DISEÑO :
MATRICULA N° :
FIRMA :

TOPOGRAFO: :
Dumar E. Espinoza Martinez
MATRICULA N° :
MP N°: 01-19064
FIRMA :

DIGITALIZO :
Dumar E. Espinoza Martinez

ARCHIVO DIGITAL :
CARTERA N° :

ESCALA DE PLOTEO :
1 – 1
TAMAÑO DE PAPEL :
666 x 910mm

NOTA :
Este plano ha sido desarrollado por medios electronicos y tanto su diseño como su digitalizacion, tienen derechos reservados de autor.
Por tanto no se permite su reproduccion total o parcial sin el consentimiento de la organizacion.

MODIFICACION N°: 01 FECHA: 13 - 03 - 2020
MODIFICO :
RESUMEN DE CAMBIOS:

MODIFICACION N°: 02 FECHA:
MODIFICO :
RESUMEN DE CAMBIOS:

MODIFICACION N°: 03 FECHA:
MODIFICO :
RESUMEN DE CAMBIOS:

MODIFICACION N°: 04 FECHA:
MODIFICO :
RESUMEN DE CAMBIOS:

OBSERVACIONES :
Sistema de coordenadas utilizado por esta consultoria, referencia IGA.C origen occidental datum Magna Sirgas.