
REPUBLICA DE COLOMBIA




DEPARTAMENTO DEL ATLANTICO

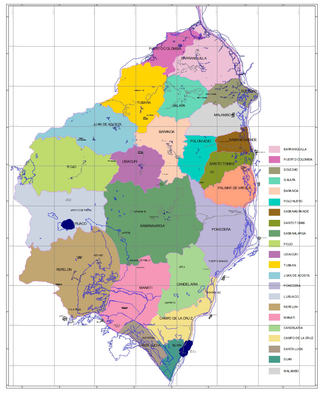

CONVENCIONES PLANTA

- Eje Via Proyectada
- Via sin Pavimentar
- Berma/Bermacueta
- Curvas de Nivel
- Chaflan
- Arroyo
- Cuneta en Tierra
- Via Pavimentada
- Arbol
- Manhol
- Poste energia
- Via Proyectada
- Cerca
- Construcción
- Linea Electrica
- Poste de referencia
- Linea paramento
- Tuberia PROYECTADA
- Tuberia EXISTENTE Polietileno 8"
- Tuberia EXISTENTE Polietileno 10"

DELTA - VERTICE LEVANTAMIENTO SASB-D01

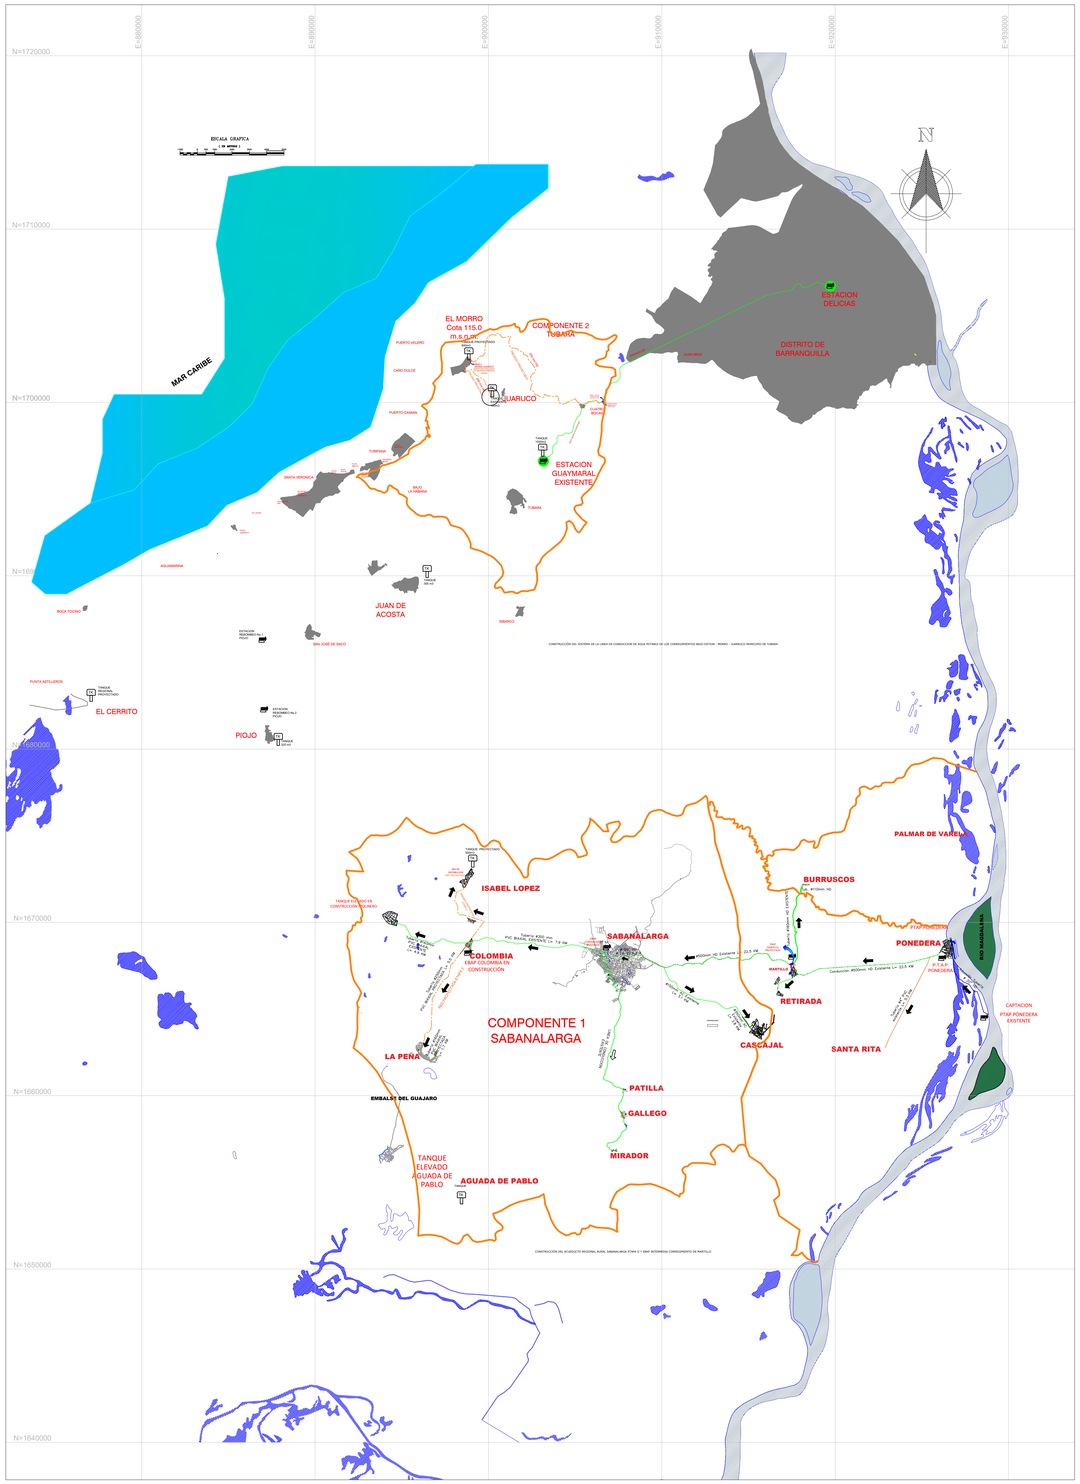

PLANO LOCALIZACIÓN E INTEGRALIDAD

GOBERNACIÓN DEL ATLÁNTICO

PROYECTO: SISTEMA DE ACUEDUCTO REGIONALES RURALES - DEPARTAMENTO DEL ATLANTICO

CONTIENE: LOCALIZACIÓN E INTEGRALIDAD DEL PROYECTO

LOCALIZACIÓN: MUNICIPIO SABANALARGA, PONEDERA, TUBARA Y PALMAR DE VARELA

ORIGEN / FUENTE:	FECHA DE ELABORACION:
LEVANTAMIENTO TOPOGRAFICO	2025/03/10

DIBUJO	ARCHIVO DIGITAL
ISAAC ROBLES	MODELOS SDAPSB_2024.dwg

DISEÑADOR:		REVISOR:	
FIRMA		FIRMA	
NOMBRE:		NOMBRE:	
MAT:		MAT:	

INTERVENTOR PROYECTO:		INTERVENTOR TOPOGRAFICO:	
FIRMA		FIRMA	
NOMBRE:	ROSA RODRIGUEZ	NOMBRE:	JUAN CARLOS PATIÑO SEGURA
MAT:	0820265011ATL	MAT:	01-11288 C.P.N.T.

APROBO: | FIRMA:

REVISIONES Y MODIFICACIONES:

REVISION:	FECHA:	DESCRIPCION:
00	18/12/2024	Emisión de plano para entrega

ELABORO: JUAN CARLOS PATIÑO SEGURA | APROBO:

OBSERVACIONES:

FORMATO:	FECHA DE EMISION:
ATL-SAPSB-P001-2024-REV2	2024/12/10
ELABORO: JUAN CARLOS PATIÑO SEGURA	APROBO: ROSA RODRIGUEZ LARIOS

ESCALA	PLOTEO	PAPEL	FECHA
INDICADAS	1:1	578 x 825mm	2025/03/10

REV	CODIGO PLANO	PAGINA
R2	MODELO 1	OD /----