







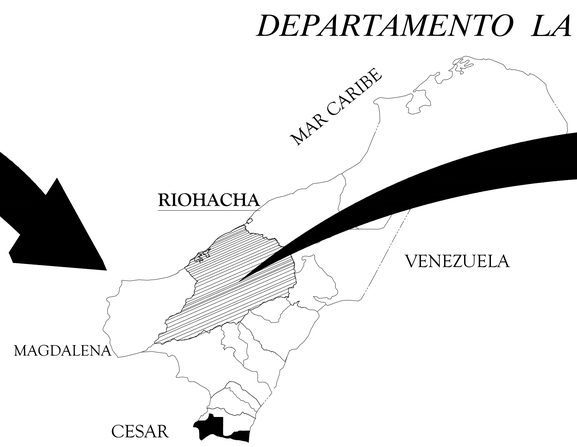

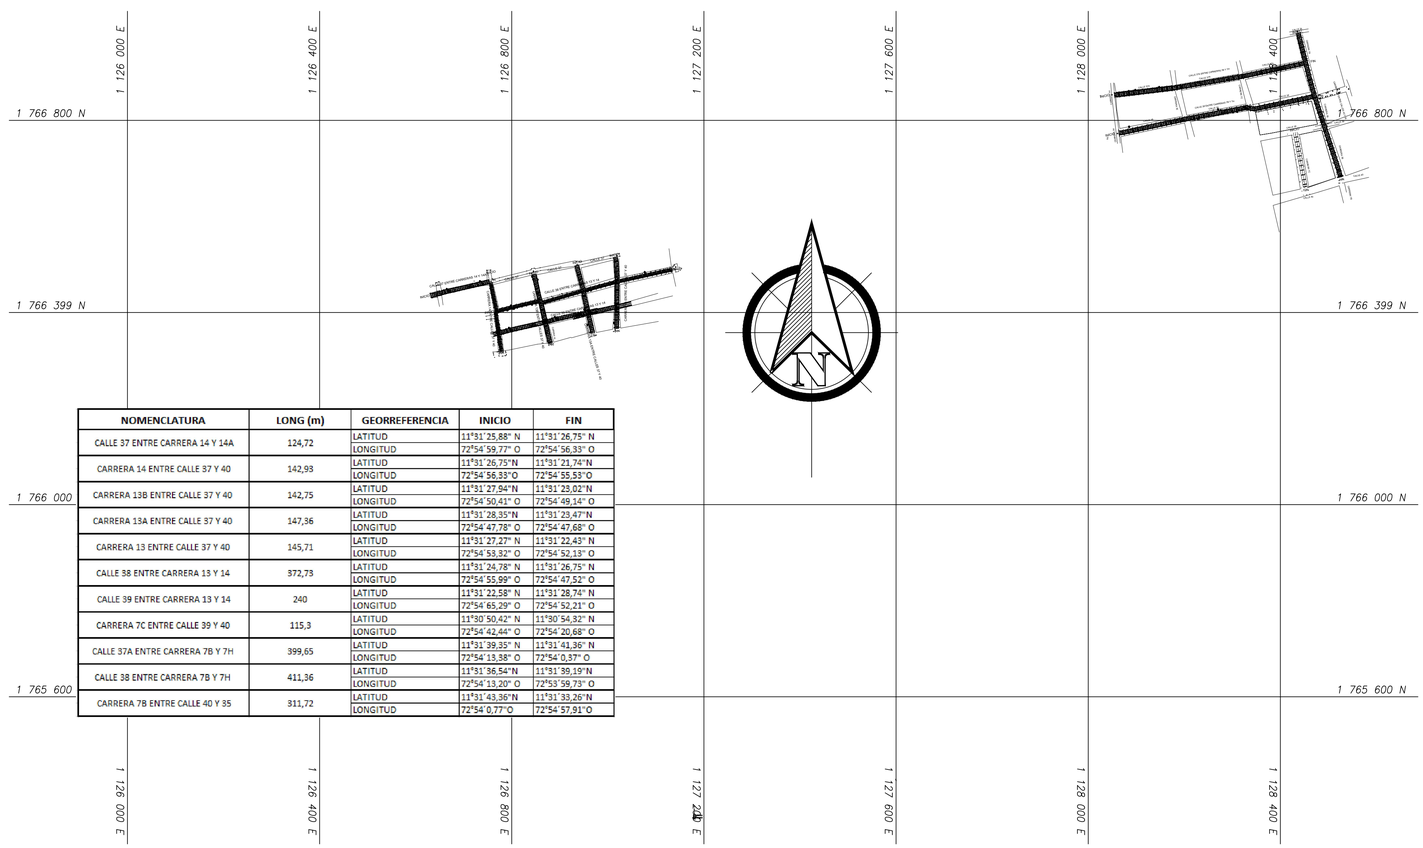

NOMENCLATURA	LONG (m)	GEORREFERENCIA	INICIO	FIN
CALLE 37 ENTRE CARRERA 14 Y 14A	124,72	LATITUD	11°31´25,88" N	11°31´26,75" N
		LONGITUD	72°54´59,77" O	72°54´56,33" O
CARRERA 14 ENTRE CALLE 37 Y 40	142,93	LATITUD	11°31´26,75"N	11°31´21,74"N
		LONGITUD	72°54´56,33"O	72°54´55,53"O
CARRERA 13B ENTRE CALLE 37 Y 40	142,75	LATITUD	11°31´27,94"N	11°31´23,02"N
		LONGITUD	72°54´50,41" O	72°54´49,14" O
CARRERA 13A ENTRE CALLE 37 Y 40	147,36	LATITUD	11°31´28,35"N	11°31´23,47"N
		LONGITUD	72°54´47,78" O	72°54´47,68" O
CARRERA 13 ENTRE CALLE 37 Y 40	145,71	LATITUD	11°31´27,27" N	11°31´22,43" N
		LONGITUD	72°54´53,32" O	72°54´52,13" O
CALLE 38 ENTRE CARRERA 13 Y 14	372,73	LATITUD	11°31´24,78" N	11°31´26,75" N
		LONGITUD	72°54´55,99" O	72°54´47,52" O
CALLE 39 ENTRE CARRERA 13 Y 14	240	LATITUD	11°31´22,58" N	11°31´28,74" N
		LONGITUD	72°54´65,29" O	72°54´52,21" O
CARRERA 7C ENTRE CALLE 39 Y 40	115,3	LATITUD	11°30´50,42" N	11°30´54,32" N
		LONGITUD	72°54´42,44" O	72°54´20,68" O
CALLE 37A ENTRE CARRERA 7B Y 7H	399,65	LATITUD	11°31´39,35" N	11°31´41,36" N
		LONGITUD	72°54´13,38" O	72°54´0,37" O
CALLE 38 ENTRE CARRERA 7B Y 7H	411,36	LATITUD	11°31´36,54"N	11°31´39,19"N
		LONGITUD	72°54´13,20" O	72°53´59,73" O
CARRERA 7B ENTRE CALLE 40 Y 35	311,72	LATITUD	11°31´43,36"N	11°31´33,26"N
		LONGITUD	72°54´0,77"O	72°54´57,91"O

República de Colombia
Departamento de La Guajira

CONTENIDO
PLANO DE LOCALIZACIÓN DE OBRA
PAVIMENTOS RIOHACHA

PROYECTO:
CONSTRUCCIÓN DE PAVIMENTO RÍGIDO Y REPOSICIÓN DE REDES DE ACUEDUCTO EN LA MALLA VIAL DE LOS BARRIOS LA COSECHA, SAN JUDAS TADEO, DIVINO NIÑO Y NUEVO MILENIO, MUNICIPIO DE RIOHACHA, DEPARTAMENTO DE LA GUAJIRA

Localización:
CALLES URBANAS
MUNICIPIO DE RIOHACHA
DEPARTAMENTO DE LA GUAJIRA

ELABORÓ:
LUIS ALEJANDRO OSIO CHURIO

Firma:_____
M.P. 54202-403949 NTS
INGENIERO CIVIL

REVISIÓN TECNICA:

VERSIÓN No.	DESCRIPCIÓN

CONTIENE:
PLANO GENERAL DE LOCALIZACIÓN

P 1

1 : 1000

LUIS OSIO
DIGITALIZADOR

FECHA:
OCTUBRE 2025