


PLANTA LEVANTO GEOMÉTRICO
CALLE 37 ENTRE CARRERAS 14 Y 14A
ESC. 1:250

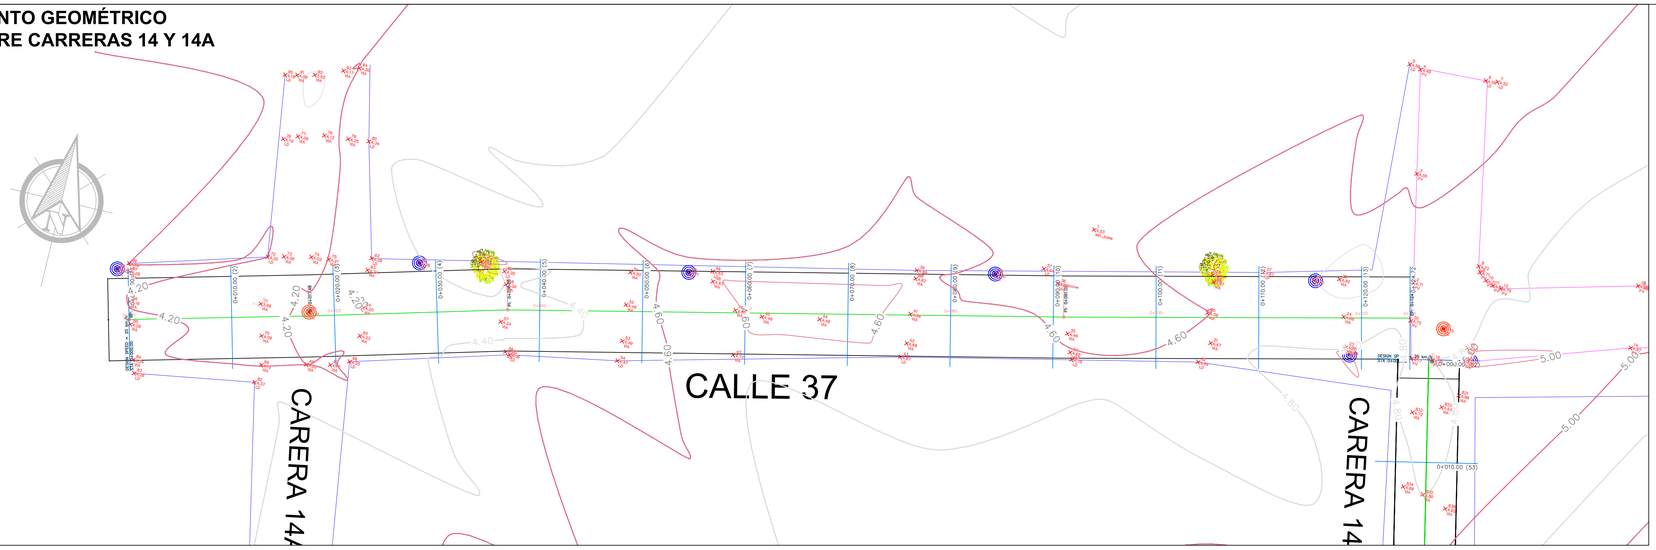

SECCIÓN TRANSVERSAL TIPO
ESC. 1:40

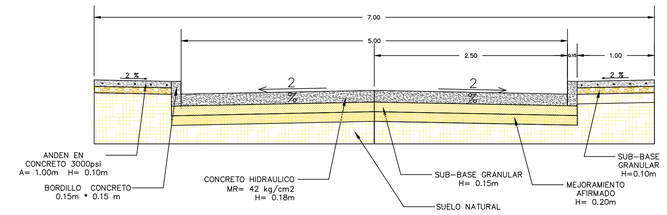

PERFIL LONGITUDINAL
CALLE 37 ENTRE CARRERAS 14 Y 14A

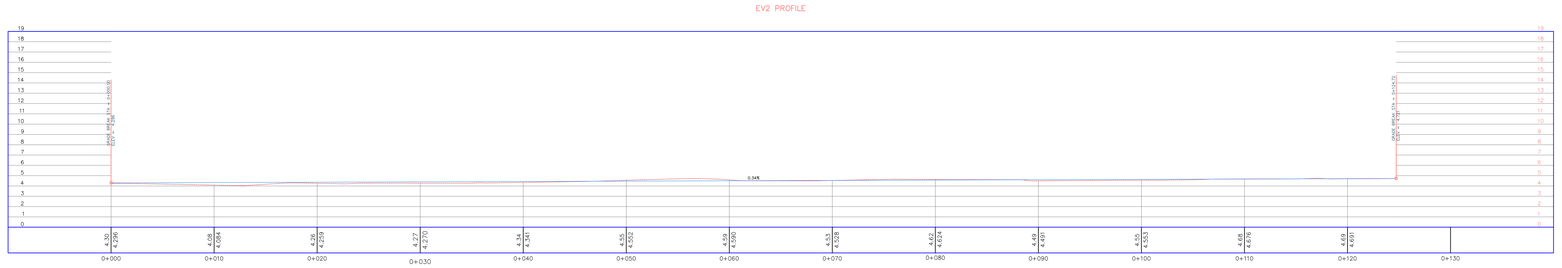

CONVENCIONES

- Curva de Nivel Índice (50)
- Curva de Nivel Secundaria (50.5)
- PAV. PROYECTADO
- BORDES ANDENES
- ÁREA DE LOTES
- PARAMENTO
- POSTE
- Cercas
- MANHOL
- ARBOL
- Alcantarilla, box

SECCIONES TRANSVERSALES

0+000.00

Total Volume at Station 0+000.00	
VOL. CORTE	0.00
VOL. RELLENO	0.00
VOL. CORTE ACUM.	0.00
VOL. RELLENO ACUM.	0.00

0+010.00

Total Volume at Station 0+010.00	
VOL. CORTE	27.72
VOL. RELLENO	0.45
VOL. CORTE ACUM.	27.72
VOL. RELLENO ACUM.	0.45

0+020.00

Total Volume at Station 0+020.00	
VOL. CORTE	26.21
VOL. RELLENO	0.72
VOL. CORTE ACUM.	53.93
VOL. RELLENO ACUM.	1.17

0+030.00

Total Volume at Station 0+030.00	
VOL. CORTE	30.93
VOL. RELLENO	0.28
VOL. CORTE ACUM.	84.85
VOL. RELLENO ACUM.	1.45

0+040.00

Total Volume at Station 0+040.00	
VOL. CORTE	33.91
VOL. RELLENO	0.00
VOL. CORTE ACUM.	118.77
VOL. RELLENO ACUM.	1.45

0+050.00

Total Volume at Station 0+050.00	
VOL. CORTE	40.87
VOL. RELLENO	0.00
VOL. CORTE ACUM.	159.64
VOL. RELLENO ACUM.	1.45

0+060.00

Total Volume at Station 0+060.00	
VOL. CORTE	48.02
VOL. RELLENO	0.00
VOL. CORTE ACUM.	207.66
VOL. RELLENO ACUM.	1.45

0+070.00

Total Volume at Station 0+070.00	
VOL. CORTE	45.38
VOL. RELLENO	0.00
VOL. CORTE ACUM.	253.04
VOL. RELLENO ACUM.	1.45

0+080.00

Total Volume at Station 0+080.00	
VOL. CORTE	42.79
VOL. RELLENO	0.00
VOL. CORTE ACUM.	295.83
VOL. RELLENO ACUM.	1.45

0+090.00

Total Volume at Station 0+090.00	
VOL. CORTE	40.13
VOL. RELLENO	0.00
VOL. CORTE ACUM.	335.96
VOL. RELLENO ACUM.	1.45

0+100.00

Total Volume at Station 0+100.00	
VOL. CORTE	35.68
VOL. RELLENO	0.00
VOL. CORTE ACUM.	371.64
VOL. RELLENO ACUM.	1.45

0+110.00

Total Volume at Station 0+110.00	
VOL. CORTE	38.92
VOL. RELLENO	0.00
VOL. CORTE ACUM.	410.56
VOL. RELLENO ACUM.	1.45


0+120.00

Total Volume at Station 0+120.00	
VOL. CORTE	44.75
VOL. RELLENO	0.00
VOL. CORTE ACUM.	455.31
VOL. RELLENO ACUM.	1.45

0+124.72

Total Volume at Station 0+124.72	
VOL. CORTE	20.88
VOL. RELLENO	0.00
VOL. CORTE ACUM.	476.19
VOL. RELLENO ACUM.	1.45

UBICACIÓN DEL TRAMO

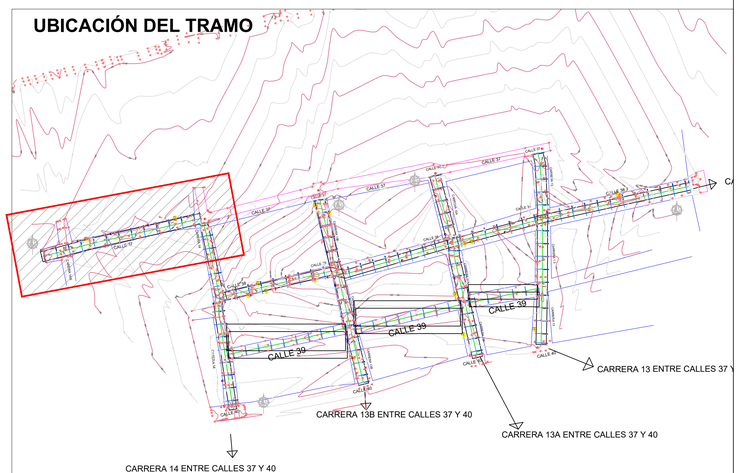

PROYECTO:
CONSTRUCCIÓN DE PAVIMENTO RÍGIDO Y REPOSICIÓN DE REDES DE ACUEDUCTO EN LA MALLA VIAL DE LOS BARRIOS LA COSECHA, SAN JUDAS TADEO, DIVINO NIÑO Y NUEVO MILENIO, MUNICIPIO DE RIOHACHA, DEPARTAMENTO DE LA GUAJIRA

CODIGO BPIN:

CONTENIDO:
LEVANTAMIENTO TOPOGRAFICO PLANTA-PERFIL
CALLE 37 ENTRE CARRERAS 14 Y 14A
LONGITUD DEL TRAMO 124.72 M

CONVENCIONES
SECCIÓN TRANSVERSAL TIPO
UBICACIÓN DEL TRAMO

LEVANTO:
Edwin Mejia
- EDWIN MEJIA YERENA
- M.P. No. 01-15463

REVISO:

OBSERVACIONES:


REMISIÓN:

ESC:	FECHA:	PLANO:
INDICADA	03/10/2025	GEO-01

ARCHIVO: ACAD-BARRIO DEL AEROPUERTO.dwg


CONSECUTIVO: 01 DE 11

PLANTA LEVANTO GEOMÉTRICO
CARRERA 14 ENTRE CALLE 37 Y CALLE 40
ESC. 1:250

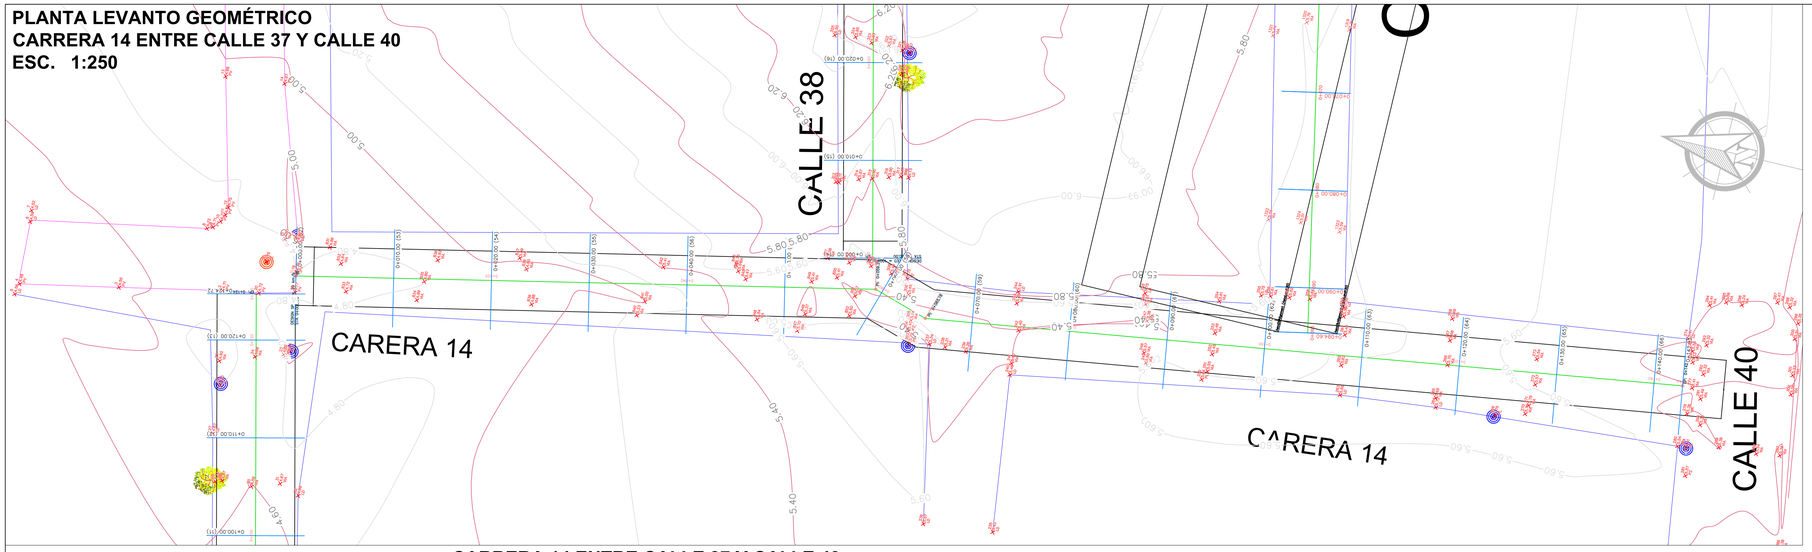


CARRERA 14 ENTRE CALLE 37 Y CALLE 40

SECCIÓN TRANSVERSAL TIPO
ESC. 1:40

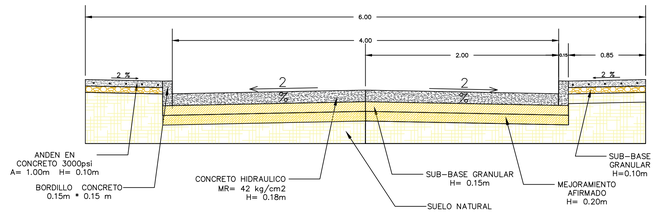

PERFIL LONGITUDINAL

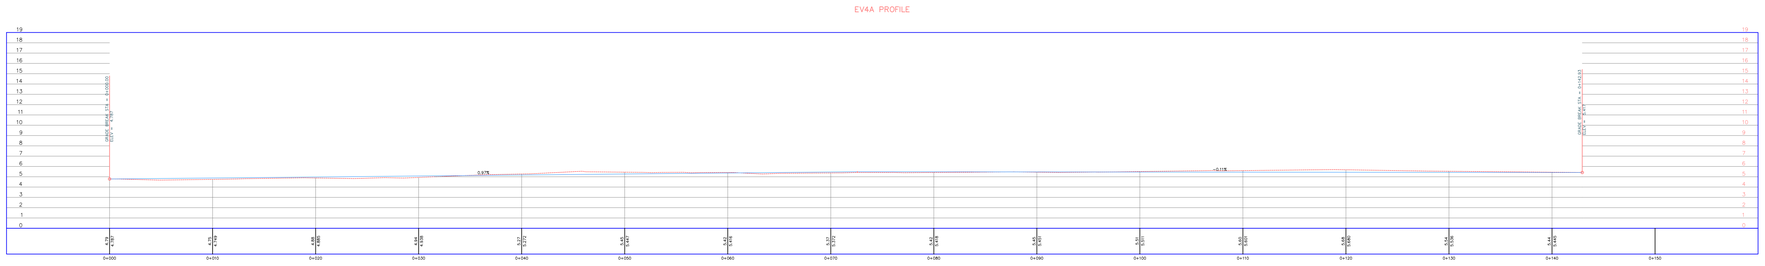

CONVENCIONES

- Curva de Nivel Índice (50)
- Curva de Nivel Secundaria (50.5)
- PAV. PROYECTADO
- BORDES ANDENES
- ÁREA DE LOTES
- PARAMENTO
- POSTE
- Cercas
- MANHOL
- ARBOL
- Alcantarilla, box

SECCIONES TRANSVERSALES

0+000.00 — Total Volume at Station 0+000.00

VOL. CORTE	0.00
VOL. RELLENO	0.00
VOL. CORTE ACUM.	0.00
VOL. RELLENO ACUM.	0.00

0+010.00 — Total Volume at Station 0+010.00

VOL. CORTE	23.68
VOL. RELLENO	0.00
VOL. CORTE ACUM.	23.68
VOL. RELLENO ACUM.	0.00

0+020.00 — Total Volume at Station 0+020.00

VOL. CORTE	21.98
VOL. RELLENO	0.08
VOL. CORTE ACUM.	45.66
VOL. RELLENO ACUM.	0.08

0+030.00 — Total Volume at Station 0+030.00

VOL. CORTE	25.03
VOL. RELLENO	0.08
VOL. CORTE ACUM.	70.70
VOL. RELLENO ACUM.	0.15

0+040.00 — Total Volume at Station 0+040.00

VOL. CORTE	31.91
VOL. RELLENO	0.00
VOL. CORTE ACUM.	102.60
VOL. RELLENO ACUM.	0.15

0+050.00 — Total Volume at Station 0+050.00

VOL. CORTE	39.24
VOL. RELLENO	0.00
VOL. CORTE ACUM.	141.85
VOL. RELLENO ACUM.	0.15

0+060.00 — Total Volume at Station 0+060.00

VOL. CORTE	40.17
VOL. RELLENO	0.00
VOL. CORTE ACUM.	182.02
VOL. RELLENO ACUM.	0.15

0+070.00 — Total Volume at Station 0+070.00

VOL. CORTE	33.62
VOL. RELLENO	0.00
VOL. CORTE ACUM.	215.63
VOL. RELLENO ACUM.	0.15

0+080.00 — Total Volume at Station 0+080.00

VOL. CORTE	28.66
VOL. RELLENO	0.00
VOL. CORTE ACUM.	244.29
VOL. RELLENO ACUM.	0.15

0+090.00 — Total Volume at Station 0+090.00

VOL. CORTE	26.37
VOL. RELLENO	0.00
VOL. CORTE ACUM.	270.67
VOL. RELLENO ACUM.	0.15

0+100.00 — Total Volume at Station 0+100.00

VOL. CORTE	28.31
VOL. RELLENO	0.00
VOL. CORTE ACUM.	298.98
VOL. RELLENO ACUM.	0.15

0+110.00 — Total Volume at Station 0+110.00

VOL. CORTE	32.36
VOL. RELLENO	0.00
VOL. CORTE ACUM.	331.34
VOL. RELLENO ACUM.	0.15

0+120.00 — Total Volume at Station 0+120.00

VOL. CORTE	38.05
VOL. RELLENO	0.00
VOL. CORTE ACUM.	369.38
VOL. RELLENO ACUM.	0.15

0+130.00 — Total Volume at Station 0+130.00

VOL. CORTE	37.27
VOL. RELLENO	0.00
VOL. CORTE ACUM.	406.66
VOL. RELLENO ACUM.	0.15


0+140.00 — Total Volume at Station 0+140.00

VOL. CORTE	29.88
VOL. RELLENO	0.00
VOL. CORTE ACUM.	436.53
VOL. RELLENO ACUM.	0.15

0+142.93 — Total Volume at Station 0+142.93

VOL. CORTE	7.82
VOL. RELLENO	0.00
VOL. CORTE ACUM.	444.35
VOL. RELLENO ACUM.	0.15

UBICACIÓN DEL TRAMO

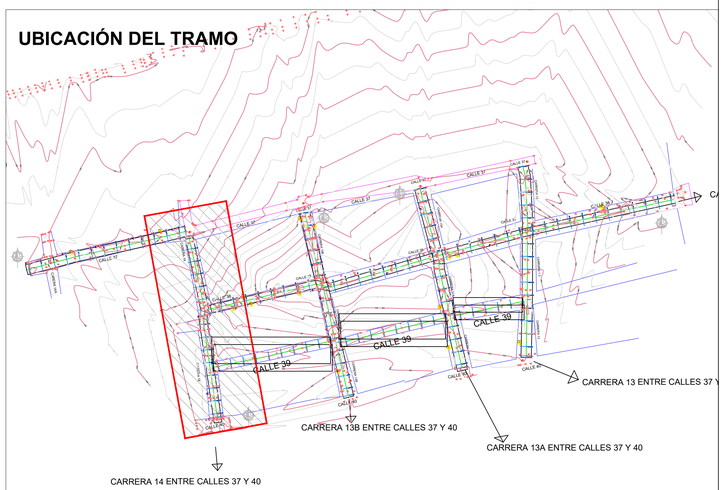

PROYECTO:
CONSTRUCCIÓN DE PAVIMENTO RÍGIDO Y REPOSICIÓN DE REDES DE ACUEDUCTO EN LA MALLA VIAL DE LOS BARRIOS LA COSECHA, SAN JUDAS TADEO, DIVINO NIÑO Y NUEVO MILENIO, MUNICIPIO DE RIOHACHA, DEPARTAMENTO DE LA GUAJIRA

CODIGO BPIN:

CONTENIDO:
LEVANTAMIENTO TOPOGRAFICO PLANTA-PERFIL
CARRERA 14 ENTRE CALLE 37 Y CALLE 40
LONGITUD DEL TRAMO 142.93 M

CONVENCIONES
SECCIÓN TRANSVERSAL TIPO
UBICACIÓN DEL TRAMO

LEVANTO:
- EDWIN MEJIA YERENA
- M.P. No. 01-15463

REVISO:

OBSERVACIONES:


REMISIÓN:

ESC:	FECHA:	PLANO:
INDICADA	03/10/2025	GEO-02


ARCHIVO: ACAD-BARRIO DEL AEROPUERTO.dwg

CONSECUTIVO: 02 DE 11


PLANTA LEVANTO GEOMÉTRICO
CARRERA 13B ENTRE CALLE 37 Y CALLE 40
ESC. 1:250

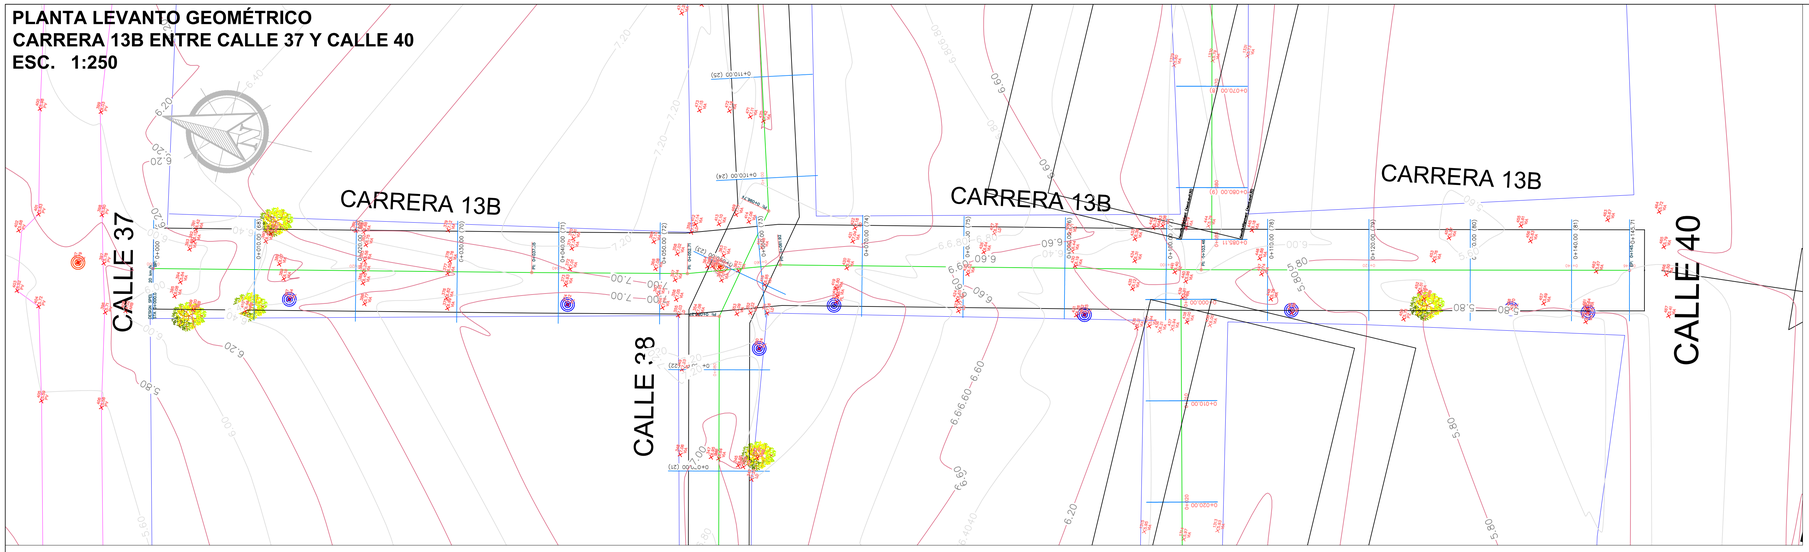

SECCIÓN TRANSVERSAL TIPO
ESC. 1:40

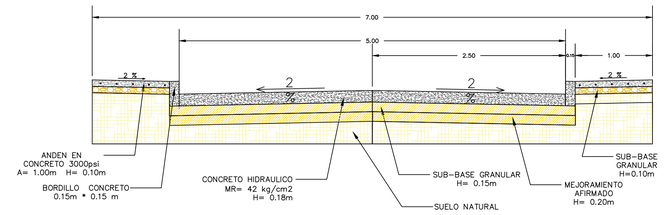

PERFIL LONGITUDINAL
CARRERA 13B ENTRE CALLE 37 Y CALLE 40

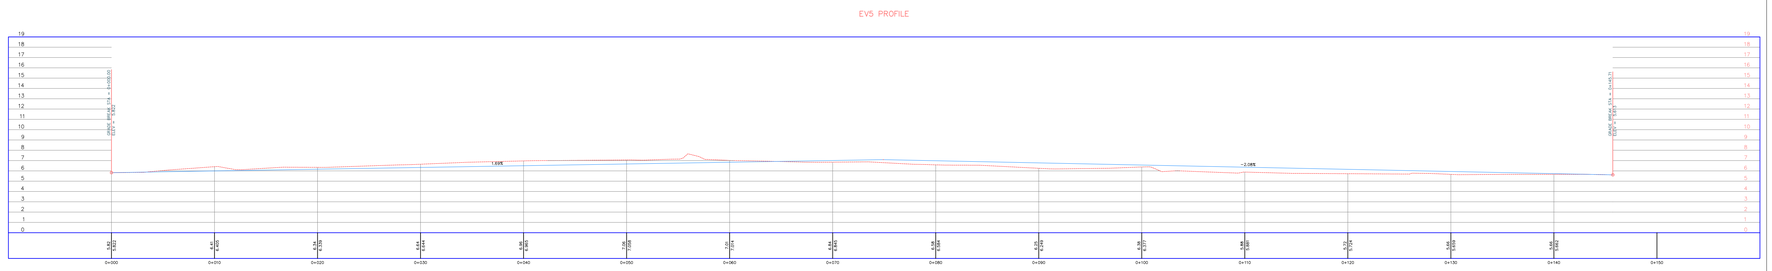

CONVENCIONES

- Curva de Nivel Índice
- Curva de Nivel Secundaria
- PAV. PROYECTADO
- BORDES ANDENES
- ÁREA DE LOTES
- PARAMENTO
- POSTE
- Cercas
- MANHOL
- ARBOL
- Alcantarilla, box

SECCIONES TRANSVERSALES

0+000.00

Total Volume at Station 0+000.00	
VOL. CORTE	0.00
VOL. RELLENO	0.00
VOL. CORTE ACUM.	0.00
VOL. RELLENO ACUM.	0.00

0+010.00

Total Volume at Station 0+010.00	
VOL. CORTE	59.49
VOL. RELLENO	0.00
VOL. CORTE ACUM.	59.49
VOL. RELLENO ACUM.	0.00

0+020.00

Total Volume at Station 0+020.00	
VOL. CORTE	72.92
VOL. RELLENO	0.00
VOL. CORTE ACUM.	132.40
VOL. RELLENO ACUM.	0.00

0+030.00

Total Volume at Station 0+030.00	
VOL. CORTE	77.54
VOL. RELLENO	0.00
VOL. CORTE ACUM.	209.95
VOL. RELLENO ACUM.	0.00

0+040.00

Total Volume at Station 0+040.00	
VOL. CORTE	82.08
VOL. RELLENO	0.00
VOL. CORTE ACUM.	292.03
VOL. RELLENO ACUM.	0.00

0+050.00

Total Volume at Station 0+050.00	
VOL. CORTE	76.78
VOL. RELLENO	0.00
VOL. CORTE ACUM.	368.82
VOL. RELLENO ACUM.	0.00

0+060.00

Total Volume at Station 0+060.00	
VOL. CORTE	66.74
VOL. RELLENO	0.00
VOL. CORTE ACUM.	435.56
VOL. RELLENO ACUM.	0.00

0+070.00

Total Volume at Station 0+070.00	
VOL. CORTE	50.66
VOL. RELLENO	0.00
VOL. CORTE ACUM.	486.21
VOL. RELLENO ACUM.	0.00

0+080.00

Total Volume at Station 0+080.00	
VOL. CORTE	27.99
VOL. RELLENO	0.72
VOL. CORTE ACUM.	514.19
VOL. RELLENO ACUM.	0.72

0+090.00

Total Volume at Station 0+090.00	
VOL. CORTE	13.99
VOL. RELLENO	2.22
VOL. CORTE ACUM.	528.18
VOL. RELLENO ACUM.	2.94

0+100.00

Total Volume at Station 0+100.00	
VOL. CORTE	13.77
VOL. RELLENO	1.54
VOL. CORTE ACUM.	541.95
VOL. RELLENO ACUM.	4.48

0+110.00

Total Volume at Station 0+110.00	
VOL. CORTE	12.20
VOL. RELLENO	1.46
VOL. CORTE ACUM.	554.15
VOL. RELLENO ACUM.	5.94

0+120.00

Total Volume at Station 0+120.00	
VOL. CORTE	9.18
VOL. RELLENO	2.32
VOL. CORTE ACUM.	563.32
VOL. RELLENO ACUM.	8.26

0+130.00

Total Volume at Station 0+130.00	
VOL. CORTE	15.13
VOL. RELLENO	1.77
VOL. CORTE ACUM.	578.45
VOL. RELLENO ACUM.	10.03


0+140.00

Total Volume at Station 0+140.00	
VOL. CORTE	25.31
VOL. RELLENO	0.94
VOL. CORTE ACUM.	603.76
VOL. RELLENO ACUM.	10.97

0+145.71

Total Volume at Station 0+145.71	
VOL. CORTE	20.79
VOL. RELLENO	0.04
VOL. CORTE ACUM.	624.55
VOL. RELLENO ACUM.	11.01

UBICACIÓN DEL TRAMO

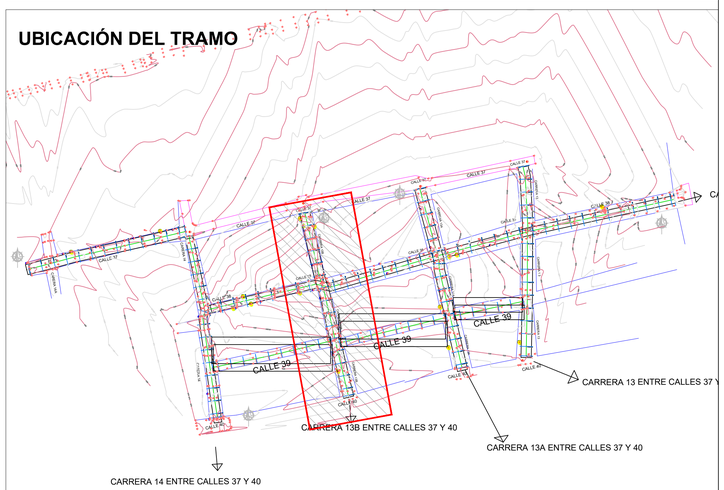

PROYECTO:
CONSTRUCCIÓN DE PAVIMENTO RÍGIDO Y REPOSICIÓN DE REDES DE ACUEDUCTO EN LA MALLA VIAL DE LOS BARRIOS LA COSECHA, SAN JUDAS TADEO, DIVINO NIÑO Y NUEVO MILENIO, MUNICIPIO DE RIOHACHA, DEPARTAMENTO DE LA GUAJIRA

CODIGO BPIN:

CONTENIDO:
LEVANTAMIENTO TOPOGRAFICO PLANTA-PERFIL
CARRERA 13B ENTRE CALLE 37 Y CALLE 40
LONGITUD DEL TRAMO 145.71 M

CONVENCIONES
SECCIÓN TRANSVERSAL TIPO
UBICACIÓN DEL TRAMO

LEVANTO:
Edwin Mejia
- EDWIN MEJIA YERENA
- M.P. No. 01-15463

REVISO:


OBSERVACIONES:

REMISIÓN:


ESC:	FECHA:	PLANO:
INDICADA	03/10/2025	GEO-03

ARCHIVO:	CONSECUTIVO:
ACAD-BARRIO DEL AEROPUERTO.dwg	03 DE 11


PLANTA LEVANTO GEOMÉTRICO
CARRERA 13A ENTRE CALLE 37 Y CALLE 40
ESC. 1:250

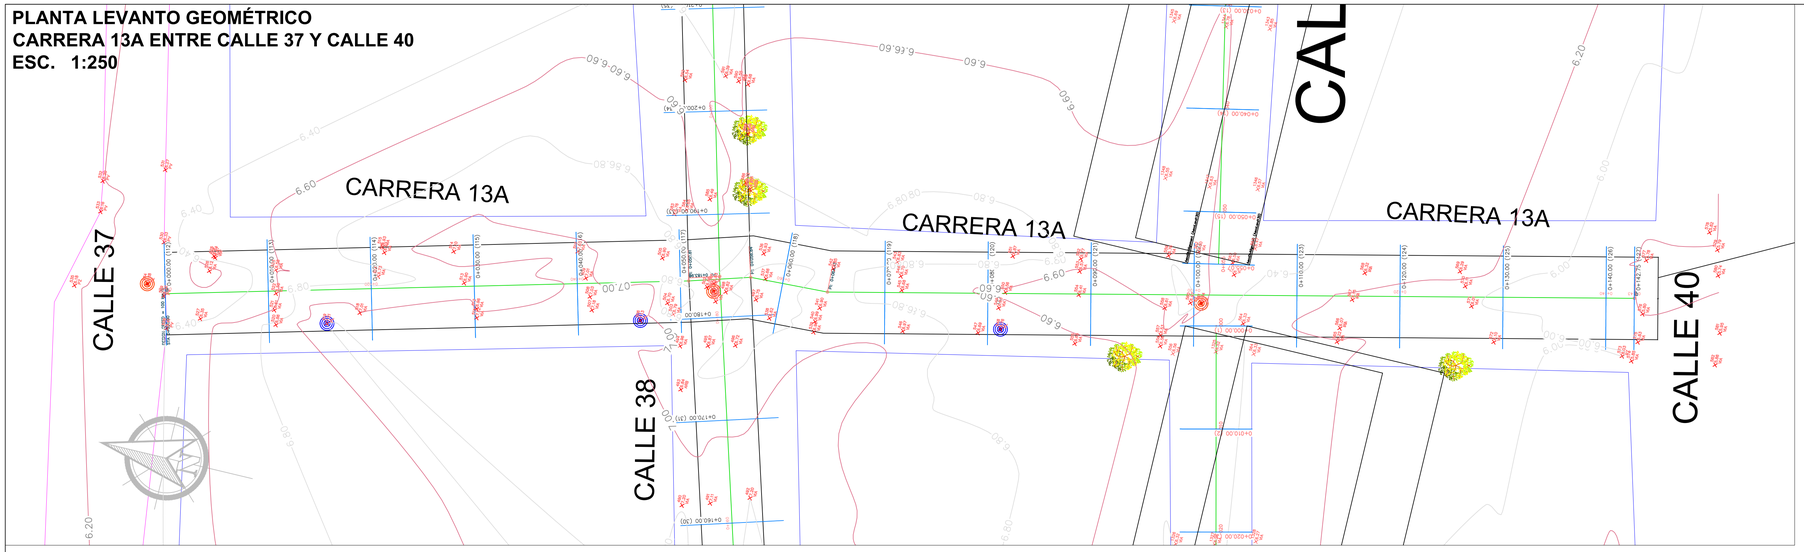

SECCIÓN TRANSVERSAL TIPO
ESC. 1:40

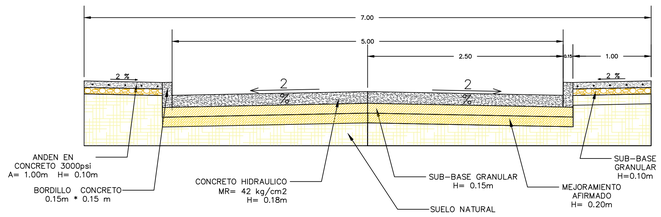

PERFIL
CARRERA 13A ENTRE CALLE 37 Y CALLE 40

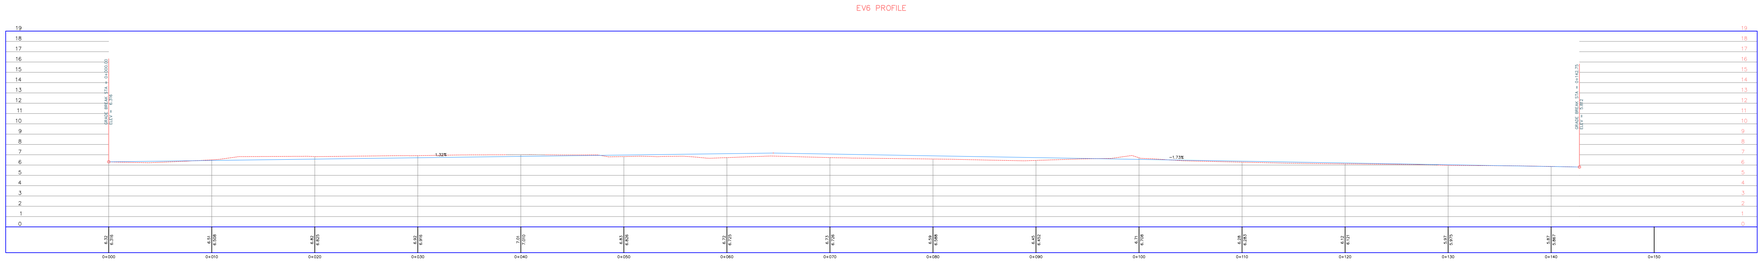

CONVENCIONES

- Curva de Nivel Índice (50)
- Curva de Nivel Secundaria (50.5)
- PAV. PROYECTADO
- BORDES ANDENES
- ÁREA DE LOTES
- PARAMENTO
- POSTE
- Cercas
- MANHOL
- ARBOL
- Alcantarilla, box

SECCIONES TRANSVERSALES

0+000.00

Total Volume at Station 0+000.00	
VOL. CORTE	0.00
VOL. RELLENO	0.00
VOL. CORTE ACUM.	0.00
VOL. RELLENO ACUM.	0.00

0+010.00

Total Volume at Station 0+010.00	
VOL. CORTE	47.16
VOL. RELLENO	0.00
VOL. CORTE ACUM.	47.16
VOL. RELLENO ACUM.	0.00

0+020.00

Total Volume at Station 0+020.00	
VOL. CORTE	57.90
VOL. RELLENO	0.00
VOL. CORTE ACUM.	105.05
VOL. RELLENO ACUM.	0.00

0+030.00

Total Volume at Station 0+030.00	
VOL. CORTE	62.46
VOL. RELLENO	0.00
VOL. CORTE ACUM.	167.51
VOL. RELLENO ACUM.	0.00

0+040.00

Total Volume at Station 0+040.00	
VOL. CORTE	58.08
VOL. RELLENO	0.00
VOL. CORTE ACUM.	225.59
VOL. RELLENO ACUM.	0.00

0+050.00

Total Volume at Station 0+050.00	
VOL. CORTE	42.98
VOL. RELLENO	0.02
VOL. CORTE ACUM.	268.57
VOL. RELLENO ACUM.	0.02

0+060.00

Total Volume at Station 0+060.00	
VOL. CORTE	22.63
VOL. RELLENO	0.74
VOL. CORTE ACUM.	291.19
VOL. RELLENO ACUM.	0.76

0+070.00

Total Volume at Station 0+070.00	
VOL. CORTE	16.22
VOL. RELLENO	1.36
VOL. CORTE ACUM.	307.41
VOL. RELLENO ACUM.	2.12

0+080.00

Total Volume at Station 0+080.00	
VOL. CORTE	19.96
VOL. RELLENO	1.09
VOL. CORTE ACUM.	327.38
VOL. RELLENO ACUM.	3.21

0+090.00

Total Volume at Station 0+090.00	
VOL. CORTE	22.75
VOL. RELLENO	0.66
VOL. CORTE ACUM.	350.13
VOL. RELLENO ACUM.	3.87

0+100.00

Total Volume at Station 0+100.00	
VOL. CORTE	34.41
VOL. RELLENO	0.23
VOL. CORTE ACUM.	384.54
VOL. RELLENO ACUM.	4.10

0+110.00

Total Volume at Station 0+110.00	
VOL. CORTE	38.22
VOL. RELLENO	0.12
VOL. CORTE ACUM.	422.76
VOL. RELLENO ACUM.	4.22

0+120.00

Total Volume at Station 0+120.00	
VOL. CORTE	33.26
VOL. RELLENO	0.12
VOL. CORTE ACUM.	456.02
VOL. RELLENO ACUM.	4.33

0+130.00

Total Volume at Station 0+130.00	
VOL. CORTE	37.32
VOL. RELLENO	0.00
VOL. CORTE ACUM.	493.34
VOL. RELLENO ACUM.	4.33


0+140.00

Total Volume at Station 0+140.00	
VOL. CORTE	40.57
VOL. RELLENO	0.00
VOL. CORTE ACUM.	533.91
VOL. RELLENO ACUM.	4.33

0+142.75

Total Volume at Station 0+142.75	
VOL. CORTE	11.01
VOL. RELLENO	0.00
VOL. CORTE ACUM.	544.92
VOL. RELLENO ACUM.	4.33

UBICACIÓN DEL TRAMO

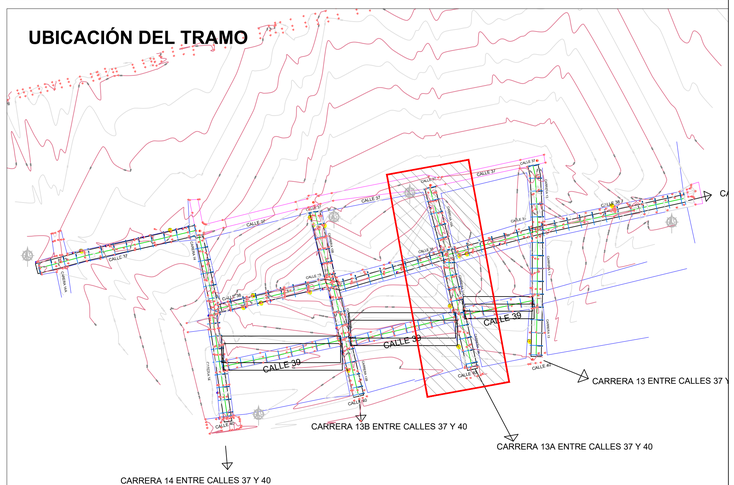

PROYECTO:
CONSTRUCCIÓN DE PAVIMENTO RÍGIDO Y REPOSICIÓN DE REDES DE ACUEDUCTO EN LA MALLA VIAL DE LOS BARRIOS LA COSECHA, SAN JUDAS TADEO, DIVINO NIÑO Y NUEVO MILENIO, MUNICIPIO DE RIOHACHA, DEPARTAMENTO DE LA GUAJIRA

CODIGO BPIN:

CONTENIDO:
LEVANTAMIENTO TOPOGRAFICO PLANTA-PERFIL
CARRERA 13A ENTRE CALLE 37 Y CALLE 40
LONGITUD DEL TRAMO 142.75 M

CONVENCIONES
SECCIÓN TRANSVERSAL TIPO
UBICACIÓN DEL TRAMO

LEVANTO:
Edwin Mejia
- EDWIN MEJIA YERENA
- M.P. No. 01-15463

REVISO:

OBSERVACIONES:


REMISIÓN:

ESC:	FECHA:	PLANO:
INDICADA	03/10/2025	GEO-04


ARCHIVO: ACAD-BARRIO DEL AEROPUERTO.dwg

CONSECUTIVO: 04 DE 11


PLANTA LEVANTO GEOMÉTRICO
CARRERA 13 ENTRE CALLE 37 Y CALLE 40
ESC. 1:250

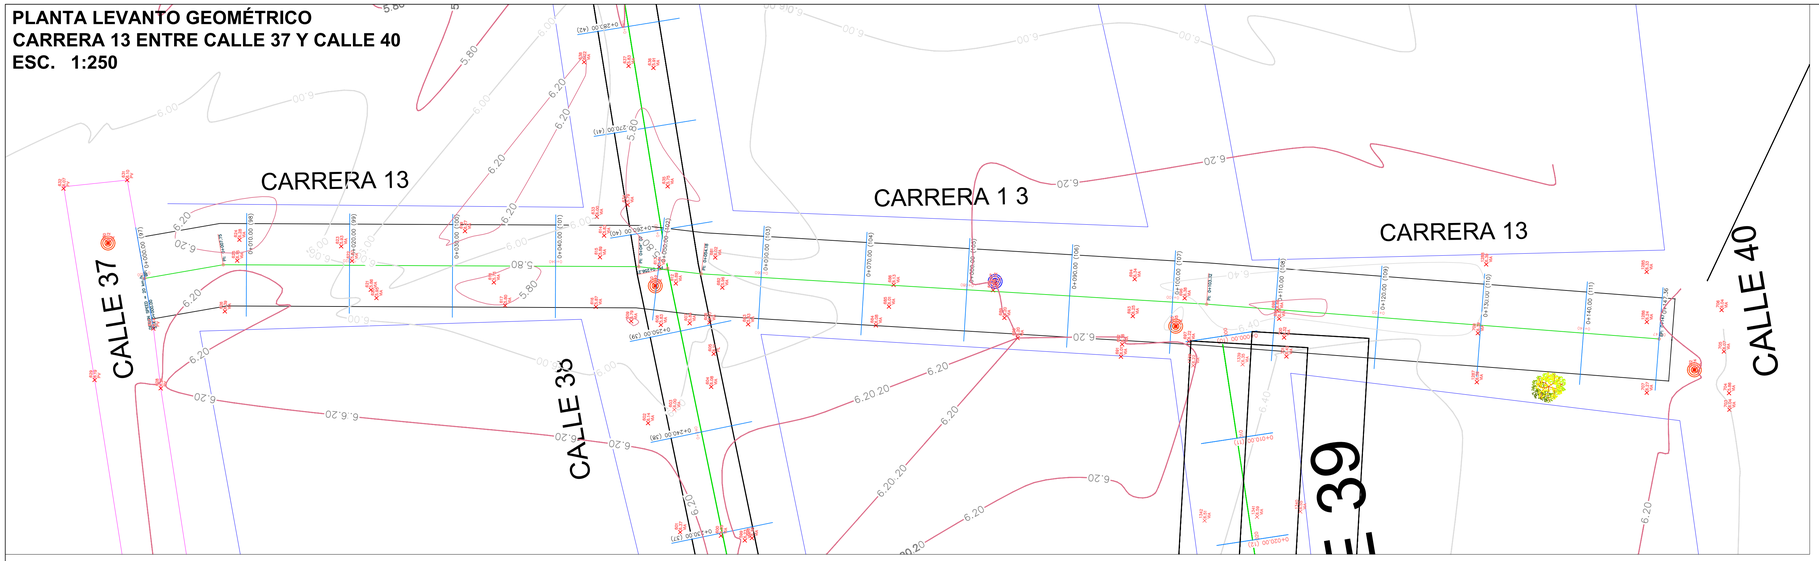

SECCIÓN TRANSVERSAL TIPO
ESC. 1:40

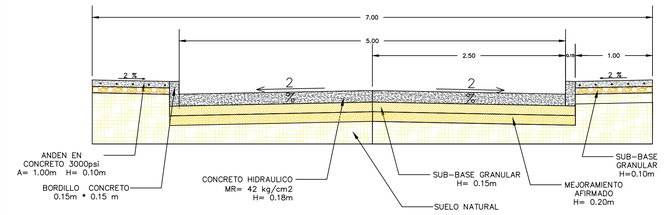

PERFIL LONGITUDINAL
CARRERA 13 ENTRE CALLE 37 Y CALLE 40

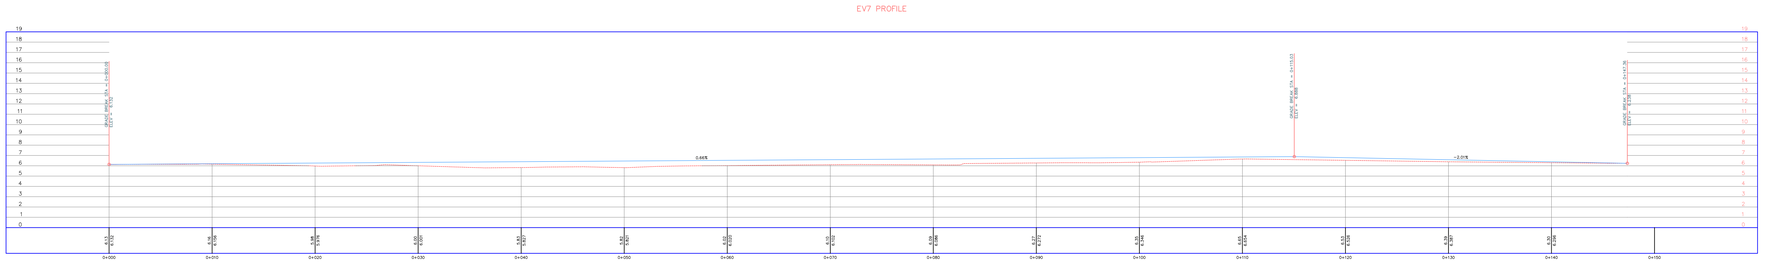

CONVENCIONES

- Curva de Nivel Índice (50)
- Curva de Nivel Secundaria (50.5)
- PAV. PROYECTADO
- BORDES ANDENES
- ÁREA DE LOTES
- PARAMENTO
- POSTE
- Cercas
- MANHOL
- ARBOL
- Alcantarilla, box

SECCIONES TRANSVERSALES

0+000.00

Total Volume at Station 0+000.00	
VOL. CORTE	0.00
VOL. RELLENO	0.00
VOL. CORTE ACUM.	0.00
VOL. RELLENO ACUM.	0.00

0+010.00

Total Volume at Station 0+010.00	
VOL. CORTE	41.53
VOL. RELLENO	0.00
VOL. CORTE ACUM.	41.53
VOL. RELLENO ACUM.	0.00

0+020.00

Total Volume at Station 0+020.00	
VOL. CORTE	29.94
VOL. RELLENO	0.91
VOL. CORTE ACUM.	71.47
VOL. RELLENO ACUM.	0.91

0+030.00

Total Volume at Station 0+030.00	
VOL. CORTE	17.84
VOL. RELLENO	2.55
VOL. CORTE ACUM.	89.31
VOL. RELLENO ACUM.	3.46

0+040.00

Total Volume at Station 0+040.00	
VOL. CORTE	10.58
VOL. RELLENO	3.34
VOL. CORTE ACUM.	99.89
VOL. RELLENO ACUM.	6.80

0+050.00

Total Volume at Station 0+050.00	
VOL. CORTE	1.84
VOL. RELLENO	3.51
VOL. CORTE ACUM.	101.74
VOL. RELLENO ACUM.	10.31

0+060.00

Total Volume at Station 0+060.00	
VOL. CORTE	2.16
VOL. RELLENO	3.23
VOL. CORTE ACUM.	103.89
VOL. RELLENO ACUM.	13.54

0+070.00

Total Volume at Station 0+070.00	
VOL. CORTE	4.00
VOL. RELLENO	4.03
VOL. CORTE ACUM.	107.89
VOL. RELLENO ACUM.	17.57

0+080.00

Total Volume at Station 0+080.00	
VOL. CORTE	4.60
VOL. RELLENO	5.14
VOL. CORTE ACUM.	112.49
VOL. RELLENO ACUM.	22.71

0+090.00

Total Volume at Station 0+090.00	
VOL. CORTE	6.16
VOL. RELLENO	4.26
VOL. CORTE ACUM.	118.64
VOL. RELLENO ACUM.	26.97

0+100.00

Total Volume at Station 0+100.00	
VOL. CORTE	10.26
VOL. RELLENO	1.76
VOL. CORTE ACUM.	128.90
VOL. RELLENO ACUM.	28.74

0+110.00

Total Volume at Station 0+110.00	
VOL. CORTE	13.34
VOL. RELLENO	0.00
VOL. CORTE ACUM.	142.24
VOL. RELLENO ACUM.	28.74

0+120.00

Total Volume at Station 0+120.00	
VOL. CORTE	14.82
VOL. RELLENO	2.18
VOL. CORTE ACUM.	157.06
VOL. RELLENO ACUM.	30.91

0+130.00

Total Volume at Station 0+130.00	
VOL. CORTE	19.61
VOL. RELLENO	3.01
VOL. CORTE ACUM.	176.67
VOL. RELLENO ACUM.	33.92


0+140.00

Total Volume at Station 0+140.00	
VOL. CORTE	28.34
VOL. RELLENO	0.83
VOL. CORTE ACUM.	205.01
VOL. RELLENO ACUM.	34.76

0+147.36

Total Volume at Station 0+147.36	
VOL. CORTE	26.91
VOL. RELLENO	0.00
VOL. CORTE ACUM.	231.92
VOL. RELLENO ACUM.	34.76

UBICACIÓN DEL TRAMO

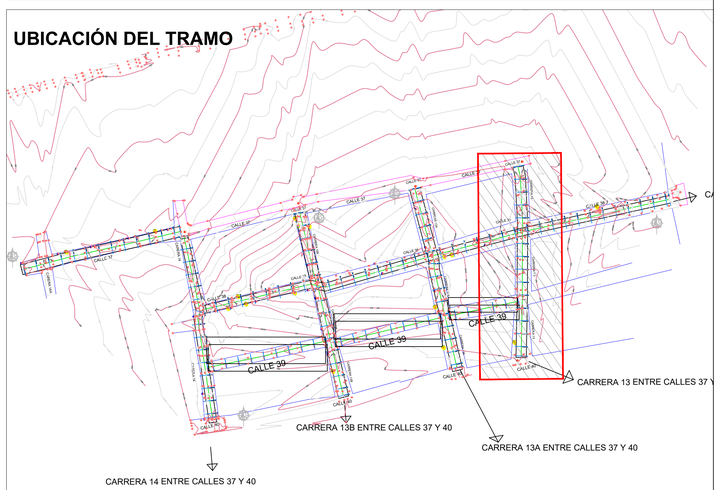

PROYECTO:
CONSTRUCCIÓN DE PAVIMENTO RÍGIDO Y REPOSICIÓN DE REDES DE ACUEDUCTO EN LA MALLA VIAL DE LOS BARRIOS LA COSECHA, SAN JUDAS TADEO, DIVINO NIÑO Y NUEVO MILENIO, MUNICIPIO DE RIOHACHA, DEPARTAMENTO DE LA GUAJIRA

CODIGO BPIN:

CONTENIDO:
LEVANTAMIENTO TOPOGRAFICO PLANTA-PERFIL
CARRERA 13 ENTRE CALLE 37 Y CALLE 40
LONGITUD DEL TRAMO 147.36 M

CONVENCIONES
SECCIÓN TRANSVERSAL TIPO
UBICACIÓN DEL TRAMO

LEVANTO:
EDWIN MEJIA YERENA
M.P. No. 01-15463

REVISO:

OBSERVACIONES:


REMISIÓN:

ESC:	FECHA:	PLANO:
INDICADA	03/10/2025	GEO-05


ARCHIVO: ACAD-BARRIO DEL AEROPUERTO.dwg

CONSECUTIVO: 05 DE 11

PLANTA LEVANTO GEOMÉTRICO
CALLE 38 ENTRE CARRERA 13 Y CARRERA 14
ESC. 1:400

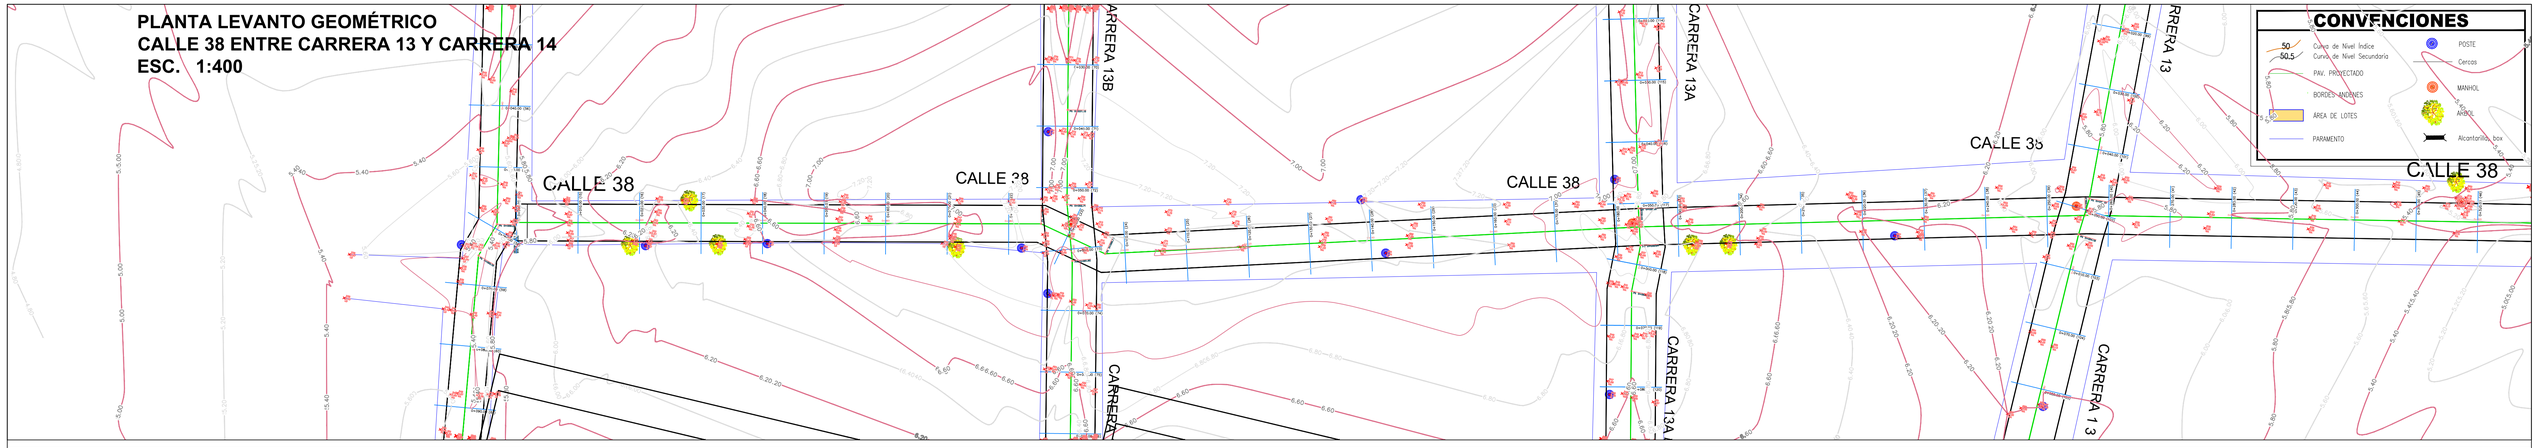

PERFIL LONGITUDINAL
CALLE 38 ENTRE CARRERA 13 Y CARRERA 14

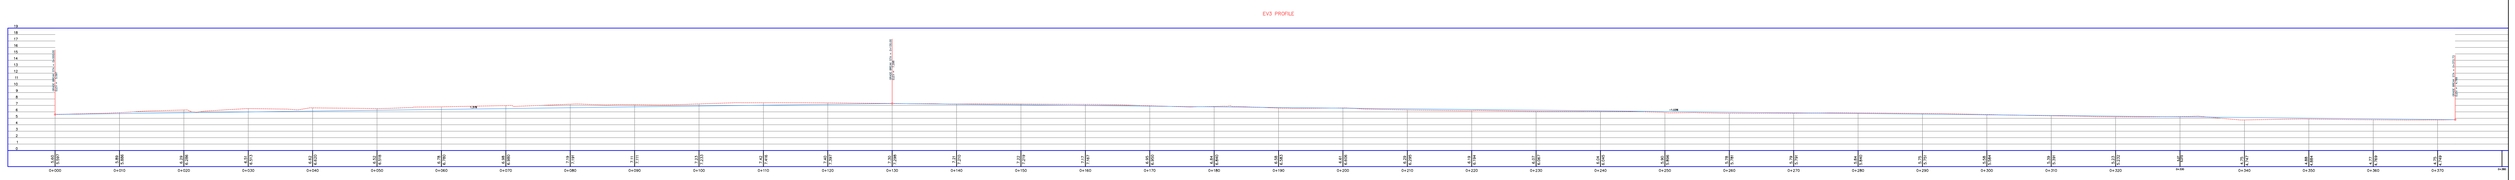

SECCIONES TRANSVERSALES

0+000.00

Total Volume at Station 0+000.00	
VOL. CORTE	0.00
VOL. RELLENO	0.00
VOL. CORTE ACUM.	0.00
VOL. RELLENO ACUM.	0.00

0+010.00

Total Volume at Station 0+010.00	
VOL. CORTE	35.06
VOL. RELLENO	0.00
VOL. CORTE ACUM.	35.06
VOL. RELLENO ACUM.	0.00

0+020.00

Total Volume at Station 0+020.00	
VOL. CORTE	48.89
VOL. RELLENO	0.00
VOL. CORTE ACUM.	81.95
VOL. RELLENO ACUM.	0.00

0+030.00

Total Volume at Station 0+030.00	
VOL. CORTE	53.96
VOL. RELLENO	0.00
VOL. CORTE ACUM.	135.91
VOL. RELLENO ACUM.	0.00

0+040.00

Total Volume at Station 0+040.00	
VOL. CORTE	56.74
VOL. RELLENO	0.00
VOL. CORTE ACUM.	192.65
VOL. RELLENO ACUM.	0.00

0+050.00

Total Volume at Station 0+050.00	
VOL. CORTE	52.73
VOL. RELLENO	0.00
VOL. CORTE ACUM.	245.37
VOL. RELLENO ACUM.	0.00

0+060.00

Total Volume at Station 0+060.00	
VOL. CORTE	52.89
VOL. RELLENO	0.00
VOL. CORTE ACUM.	298.26
VOL. RELLENO ACUM.	0.00

0+070.00

Total Volume at Station 0+070.00	
VOL. CORTE	60.35
VOL. RELLENO	0.00
VOL. CORTE ACUM.	358.61
VOL. RELLENO ACUM.	0.00

0+080.00

Total Volume at Station 0+080.00	
VOL. CORTE	68.81
VOL. RELLENO	0.00
VOL. CORTE ACUM.	427.43
VOL. RELLENO ACUM.	0.00

0+090.00

Total Volume at Station 0+090.00	
VOL. CORTE	62.68
VOL. RELLENO	0.00
VOL. CORTE ACUM.	490.11
VOL. RELLENO ACUM.	0.00

0+100.00

Total Volume at Station 0+100.00	
VOL. CORTE	52.47
VOL. RELLENO	0.00
VOL. CORTE ACUM.	542.58
VOL. RELLENO ACUM.	0.00

0+110.00

Total Volume at Station 0+110.00	
VOL. CORTE	51.33
VOL. RELLENO	0.00
VOL. CORTE ACUM.	593.91
VOL. RELLENO ACUM.	0.00

0+120.00

Total Volume at Station 0+120.00	
VOL. CORTE	42.37
VOL. RELLENO	0.00
VOL. CORTE ACUM.	636.27
VOL. RELLENO ACUM.	0.00

0+130.00

Total Volume at Station 0+130.00	
VOL. CORTE	31.40
VOL. RELLENO	0.02
VOL. CORTE ACUM.	667.68
VOL. RELLENO ACUM.	0.02

0+140.00

Total Volume at Station 0+140.00	
VOL. CORTE	26.66
VOL. RELLENO	0.02
VOL. CORTE ACUM.	694.34
VOL. RELLENO ACUM.	0.04

0+150.00

Total Volume at Station 0+150.00	
VOL. CORTE	30.76
VOL. RELLENO	0.00
VOL. CORTE ACUM.	725.10
VOL. RELLENO ACUM.	0.04

0+160.00

Total Volume at Station 0+160.00	
VOL. CORTE	36.58
VOL. RELLENO	0.00
VOL. CORTE ACUM.	761.68
VOL. RELLENO ACUM.	0.04

0+170.00

Total Volume at Station 0+170.00	
VOL. CORTE	35.15
VOL. RELLENO	0.00
VOL. CORTE ACUM.	796.83
VOL. RELLENO ACUM.	0.04

0+180.00

Total Volume at Station 0+180.00	
VOL. CORTE	31.09
VOL. RELLENO	0.00
VOL. CORTE ACUM.	827.92
VOL. RELLENO ACUM.	0.04

0+190.00

Total Volume at Station 0+190.00	
VOL. CORTE	27.98
VOL. RELLENO	0.00
VOL. CORTE ACUM.	855.90
VOL. RELLENO ACUM.	0.04

0+200.00

Total Volume at Station 0+200.00	
VOL. CORTE	26.99
VOL. RELLENO	0.00
VOL. CORTE ACUM.	882.90
VOL. RELLENO ACUM.	0.04

0+210.00

Total Volume at Station 0+210.00	
VOL. CORTE	24.29
VOL. RELLENO	0.00
VOL. CORTE ACUM.	907.19
VOL. RELLENO ACUM.	0.04

0+220.00

Total Volume at Station 0+220.00	
VOL. CORTE	19.03
VOL. RELLENO	0.12
VOL. CORTE ACUM.	926.22
VOL. RELLENO ACUM.	0.16

0+230.00

Total Volume at Station 0+230.00	
VOL. CORTE	20.68
VOL. RELLENO	0.12
VOL. CORTE ACUM.	946.90
VOL. RELLENO ACUM.	0.28

0+240.00

Total Volume at Station 0+240.00	
VOL. CORTE	22.04
VOL. RELLENO	0.02
VOL. CORTE ACUM.	969.94
VOL. RELLENO ACUM.	0.30

0+250.00

Total Volume at Station 0+250.00	
VOL. CORTE	19.91
VOL. RELLENO	0.64
VOL. CORTE ACUM.	989.45
VOL. RELLENO ACUM.	0.94

0+260.00

Total Volume at Station 0+260.00	
VOL. CORTE	17.94
VOL. RELLENO	0.66
VOL. CORTE ACUM.	1007.38
VOL. RELLENO ACUM.	1.61

0+270.00

Total Volume at Station 0+270.00	
VOL. CORTE	22.82
VOL. RELLENO	0.03
VOL. CORTE ACUM.	1030.17
VOL. RELLENO ACUM.	1.64

0+280.00

Total Volume at Station 0+280.00	
VOL. CORTE	31.38
VOL. RELLENO	0.00
VOL. CORTE ACUM.	1061.55
VOL. RELLENO ACUM.	1.64

0+290.00

Total Volume at Station 0+290.00	
VOL. CORTE	36.62
VOL. RELLENO	0.00
VOL. CORTE ACUM.	1098.17
VOL. RELLENO ACUM.	1.64

0+300.00

Total Volume at Station 0+300.00	
VOL. CORTE	33.90
VOL. RELLENO	0.00
VOL. CORTE ACUM.	1132.07
VOL. RELLENO ACUM.	1.64

0+310.00

Total Volume at Station 0+310.00	
VOL. CORTE	29.61
VOL. RELLENO	0.00
VOL. CORTE ACUM.	1161.68
VOL. RELLENO ACUM.	1.64

0+320.00

Total Volume at Station 0+320.00	
VOL. CORTE	25.43
VOL. RELLENO	0.03
VOL. CORTE ACUM.	1187.11
VOL. RELLENO ACUM.	1.66

0+330.00

Total Volume at Station 0+330.00	
VOL. CORTE	24.66
VOL. RELLENO	0.11
VOL. CORTE ACUM.	1211.16
VOL. RELLENO ACUM.	1.77

0+340.00

Total Volume at Station 0+340.00	
VOL. CORTE	16.94
VOL. RELLENO	1.75
VOL. CORTE ACUM.	1228.10
VOL. RELLENO ACUM.	3.52

0+350.00

Total Volume at Station 0+350.00	
VOL. CORTE	14.25
VOL. RELLENO	1.92
VOL. CORTE ACUM.	1242.35
VOL. RELLENO ACUM.	5.44

0+360.00

Total Volume at Station 0+360.00	
VOL. CORTE	19.88
VOL. RELLENO	0.55
VOL. CORTE ACUM.	1262.30
VOL. RELLENO ACUM.	5.99

0+370.00

Total Volume at Station 0+370.00	
VOL. CORTE	21.69
VOL. RELLENO	0.30
VOL. CORTE ACUM.	1283.99
VOL. RELLENO ACUM.	6.29

0+372.73

Total Volume at Station 0+372.73	
VOL. CORTE	7.00
VOL. RELLENO	0.00
VOL. CORTE ACUM.	1290.99
VOL. RELLENO ACUM.	6.29

SECCIÓN TRANSVERSAL TIPO
ESC. 1:40

UBICACIÓN DEL TRAMO

PROYECTO:
CONSTRUCCIÓN DE PAVIMENTO RÍGIDO Y REPOSICIÓN DE REDES DE ACUEDUCTO EN LA MALLA VIAL DE LOS BARRIOS LA COSECHA, SAN JUDAS TADEO, DIVINO NIÑO Y NUEVO MILENIO, MUNICIPIO DE RIOHACHA, DEPARTAMENTO DE LA GUAJIRA

CODIGO BPIN:

CONTENIDO:
LEVANTAMIENTO TOPOGRAFICO PLANTA-PERFIL
CALLE 38 ENTRE CARRERA 13 Y CARRERA 14
LONGITUD DEL TRAMO 372.73 M

CONVENCIONES
SECCIÓN TRANSVERSAL TIPO
UBICACIÓN DEL TRAMO

LEVANTO:
Edwin Mejia
- EDWIN MEJIA YERENA
- M.P. No. 01-15463

REVISO:

OBSERVACIONES:

REMISIÓN:

ESC: INDICADA


FECHA: 03/10/2025

PLANO: GEO-06


ARCHIVO: ACAD-BARRIO DEL AEROPUERTO.dwg

CONSECUTIVO: 06 DE 11

PLANTA LEVANTO GEOMÉTRICO
CALLE 37A ENTRE CARRERA 7B Y CARRERA 7H
ESC. 1:500

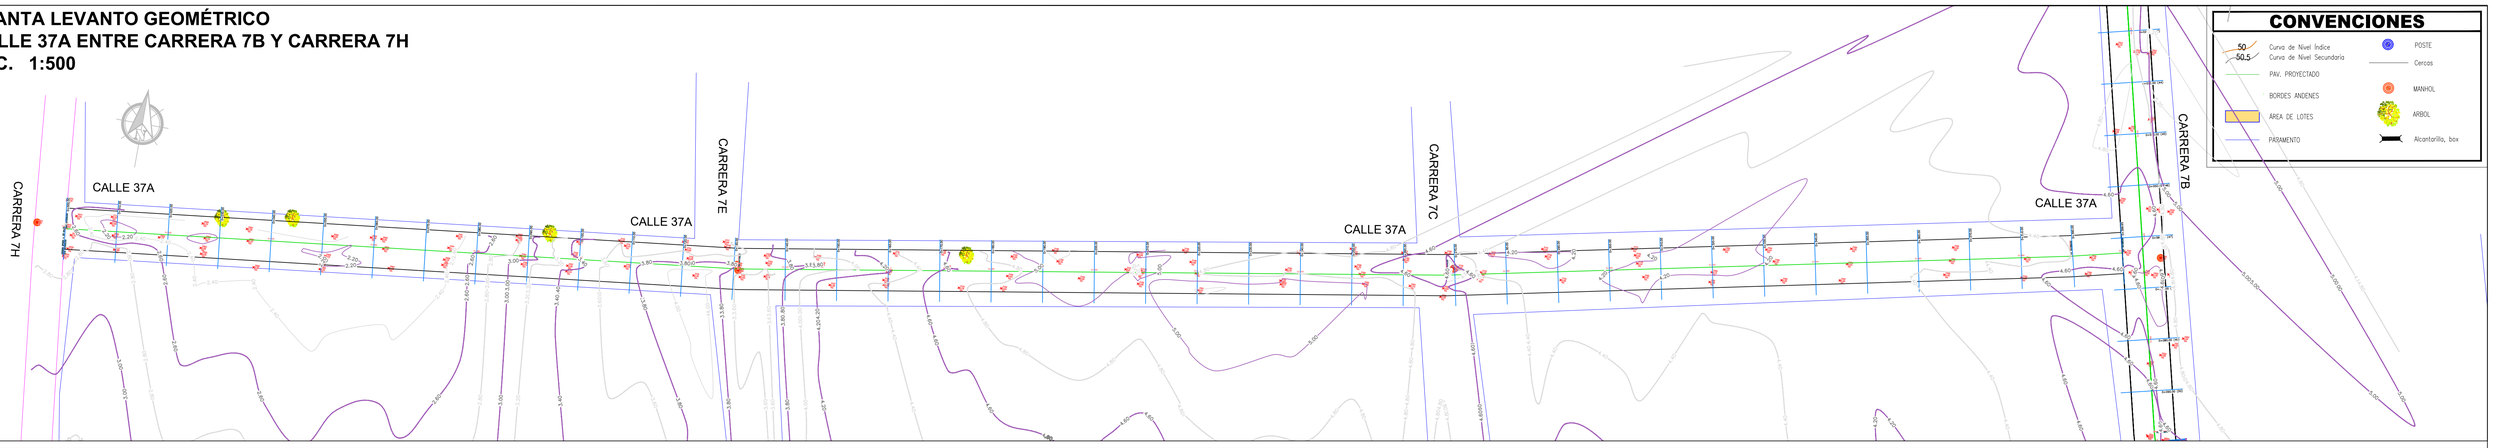

PERFIL LONGITUDINAL
CALLE 37A ENTRE CARRERA 7B Y CARRERA 7H

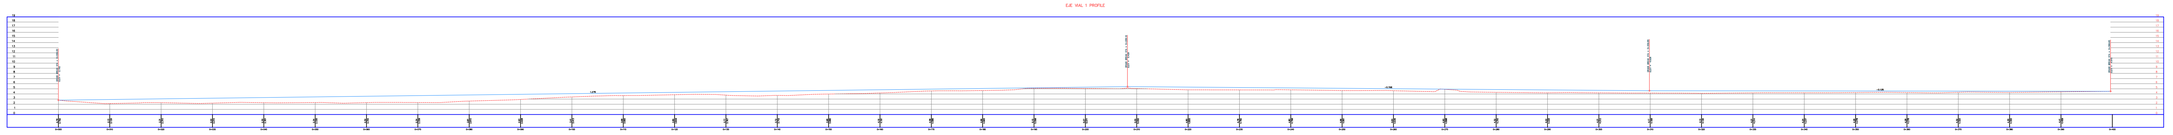

SECCIONES TRANSVERSALES

0+000.00		0+010.00		0+020.00		0+030.00		0+040.00		0+050.00		0+060.00	
PK 0+000.00		PK 0+010.00		PK 0+020.00		PK 0+030.00		PK 0+040.00		PK 0+050.00		PK 0+060.00	
VOL. CORTE	0.00	VOL. CORTE	20.31	VOL. CORTE	2.42	VOL. CORTE	0.10	VOL. CORTE	0.00	VOL. CORTE	0.00	VOL. CORTE	0.00
VOL. RELLENO	0.00	VOL. RELLENO	3.85	VOL. RELLENO	9.39	VOL. RELLENO	17.20	VOL. RELLENO	25.27	VOL. RELLENO	31.77	VOL. RELLENO	39.53
VOL. CORTE ACUM.	0.00	VOL. CORTE ACUM.	20.31	VOL. CORTE ACUM.	22.73	VOL. CORTE ACUM.	22.83	VOL. CORTE ACUM.	22.83	VOL. CORTE ACUM.	22.83	VOL. CORTE ACUM.	22.83
VOL. RELLENO ACUM.	0.00	VOL. RELLENO ACUM.	3.85	VOL. RELLENO ACUM.	13.23	VOL. RELLENO ACUM.	30.43	VOL. RELLENO ACUM.	55.70	VOL. RELLENO ACUM.	87.47	VOL. RELLENO ACUM.	127.00

0+070.00		0+080.00		0+090.00		0+100.00		0+110.00		0+120.00		0+130.00	
PK 0+070.00		PK 0+080.00		PK 0+090.00		PK 0+100.00		PK 0+110.00		PK 0+120.00		PK 0+130.00	
VOL. CORTE	0.00	VOL. CORTE	0.00	VOL. CORTE	0.00	VOL. CORTE	0.19	VOL. CORTE	2.29	VOL. CORTE	6.89	VOL. CORTE	4.79
VOL. RELLENO	49.79	VOL. RELLENO	53.73	VOL. RELLENO	46.86	VOL. RELLENO	21.47	VOL. RELLENO	9.65	VOL. RELLENO	8.29	VOL. RELLENO	10.83
VOL. CORTE ACUM.	22.83	VOL. CORTE ACUM.	22.83	VOL. CORTE ACUM.	22.83	VOL. CORTE ACUM.	23.03	VOL. CORTE ACUM.	25.31	VOL. CORTE ACUM.	32.20	VOL. CORTE ACUM.	36.99
VOL. RELLENO ACUM.	176.79	VOL. RELLENO ACUM.	230.50	VOL. RELLENO ACUM.	277.36	VOL. RELLENO ACUM.	292.83	VOL. RELLENO ACUM.	302.18	VOL. RELLENO ACUM.	308.46	VOL. RELLENO ACUM.	319.09


0+140.00		0+150.00		0+160.00		0+170.00		0+180.00		0+190.00		0+200.00	
PK 0+140.00		PK 0+150.00		PK 0+160.00		PK 0+170.00		PK 0+180.00		PK 0+190.00		PK 0+200.00	
VOL. CORTE	0.00	VOL. CORTE	1.97	VOL. CORTE	6.14	VOL. CORTE	9.53	VOL. CORTE	15.39	VOL. CORTE	32.16	VOL. CORTE	24.26
VOL. RELLENO	10.87	VOL. RELLENO	15.90	VOL. RELLENO	8.64	VOL. RELLENO	2.88	VOL. RELLENO	1.28	VOL. RELLENO	0.53	VOL. RELLENO	1.14
VOL. CORTE ACUM.	36.99	VOL. CORTE ACUM.	38.95	VOL. CORTE ACUM.	45.09	VOL. CORTE ACUM.	52.62	VOL. CORTE ACUM.	67.92	VOL. CORTE ACUM.	90.08	VOL. CORTE ACUM.	114.34
VOL. RELLENO ACUM.	337.96	VOL. RELLENO ACUM.	353.86	VOL. RELLENO ACUM.	359.90	VOL. RELLENO ACUM.	361.96	VOL. RELLENO ACUM.	363.37	VOL. RELLENO ACUM.	363.90	VOL. RELLENO ACUM.	364.93

0+210.00		0+220.00		0+230.00		0+240.00		0+250.00		0+260.00		0+270.00	
PK 0+210.00		PK 0+220.00		PK 0+230.00		PK 0+240.00		PK 0+250.00		PK 0+260.00		PK 0+270.00	
VOL. CORTE	15.49	VOL. CORTE	10.30	VOL. CORTE	10.88	VOL. CORTE	14.87	VOL. CORTE	18.36	VOL. CORTE	16.02	VOL. CORTE	19.99
VOL. RELLENO	4.11	VOL. RELLENO	4.38	VOL. RELLENO	2.25	VOL. RELLENO	1.51	VOL. RELLENO	0.74	VOL. RELLENO	0.99	VOL. RELLENO	0.84
VOL. CORTE ACUM.	129.83	VOL. CORTE ACUM.	140.13	VOL. CORTE ACUM.	151.01	VOL. CORTE ACUM.	165.88	VOL. CORTE ACUM.	184.24	VOL. CORTE ACUM.	200.26	VOL. CORTE ACUM.	220.24
VOL. RELLENO ACUM.	369.04	VOL. RELLENO ACUM.	373.40	VOL. RELLENO ACUM.	375.65	VOL. RELLENO ACUM.	377.16	VOL. RELLENO ACUM.	377.90	VOL. RELLENO ACUM.	378.89	VOL. RELLENO ACUM.	379.72


0+280.00		0+290.00		0+300.00		0+310.00		0+320.00		0+330.00		0+340.00	
PK 0+280.00		PK 0+290.00		PK 0+300.00		PK 0+310.00		PK 0+320.00		PK 0+330.00		PK 0+340.00	
VOL. CORTE	15.11	VOL. CORTE	2.31	VOL. CORTE	3.82	VOL. CORTE	7.51	VOL. CORTE	8.29	VOL. CORTE	10.66	VOL. CORTE	14.51
VOL. RELLENO	3.57	VOL. RELLENO	6.07	VOL. RELLENO	6.10	VOL. RELLENO	4.63	VOL. RELLENO	4.62	VOL. RELLENO	2.81	VOL. RELLENO	1.88
VOL. CORTE ACUM.	235.36	VOL. CORTE ACUM.	237.67	VOL. CORTE ACUM.	241.49	VOL. CORTE ACUM.	249.00	VOL. CORTE ACUM.	257.29	VOL. CORTE ACUM.	267.95	VOL. CORTE ACUM.	282.46
VOL. RELLENO ACUM.	382.60	VOL. RELLENO ACUM.	388.67	VOL. RELLENO ACUM.	394.96	VOL. RELLENO ACUM.	399.79	VOL. RELLENO ACUM.	403.82	VOL. RELLENO ACUM.	406.63	VOL. RELLENO ACUM.	408.51

0+350.00		0+360.00		0+370.00		0+380.00		0+390.00		0+399.65	
PK 0+350.00		PK 0+360.00		PK 0+370.00		PK 0+380.00		PK 0+390.00		PK 0+399.65	
VOL. CORTE	16.32	VOL. CORTE	18.69	VOL. CORTE	21.52	VOL. CORTE	24.73	VOL. CORTE	30.47	VOL. CORTE	36.05
VOL. RELLENO	3.07	VOL. RELLENO	2.24	VOL. RELLENO	0.81	VOL. RELLENO	0.29	VOL. RELLENO	0.83	VOL. RELLENO	0.01
VOL. CORTE ACUM.	299.78	VOL. CORTE ACUM.	317.47	VOL. CORTE ACUM.	338.99	VOL. CORTE ACUM.	363.72	VOL. CORTE ACUM.	394.19	VOL. CORTE ACUM.	430.24
VOL. RELLENO ACUM.	411.58	VOL. RELLENO ACUM.	413.82	VOL. RELLENO ACUM.	414.64	VOL. RELLENO ACUM.	414.93	VOL. RELLENO ACUM.	415.86	VOL. RELLENO ACUM.	415.87

SECCIÓN TRANSVERSAL TIPO
ESC. 1:40

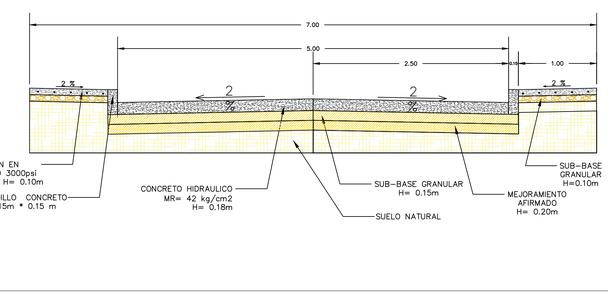

UBICACIÓN DEL TRAMO

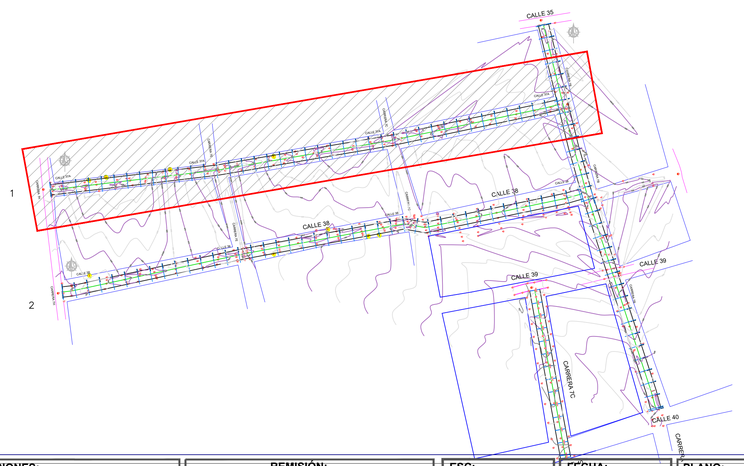

PROYECTO:
CONSTRUCCIÓN DE PAVIMENTO RÍGIDO Y REPOSICIÓN DE REDES DE ACUEDUCTO EN LA MALLA VIAL DE LOS BARRIOS LA COSECHA, SAN JUDAS TADEO, DIVINO NIÑO Y NUEVO MILENIO, MUNICIPIO DE RIOHACHA, DEPARTAMENTO DE LA GUAJIRA

CODIGO BPIN:

CONTENIDO:
LEVANTAMIENTO TOPOGRAFICO PLANTA-PERFIL
CALLE 37A ENTRE CARRERA 7B Y CARRERA 7H
LONGITUD DEL TRAMO 399.65 M

CONVENCIONES
SECCIÓN TRANSVERSAL TIPO
UBICACIÓN DEL TRAMO

LEVANTO:
Edwin Mejia
- EDWIN MEJIA YERENA
- M.P. No. 01-15463

REVISO:

OBSERVACIONES:

REMISIÓN:

ESC: INDICADA


FECHA: 03/10/2025

PLANO: GEO-07


ARCHIVO: ACAD-BARRIO DEL AEROPUERTO.dwg

CONSECUTIVO: 07 DE 11

PLANTA LEVANTO GEOMÉTRICO
CALLE 38 ENTRE CARRERA 7B Y CARRERA 7H
ESC. 1:500

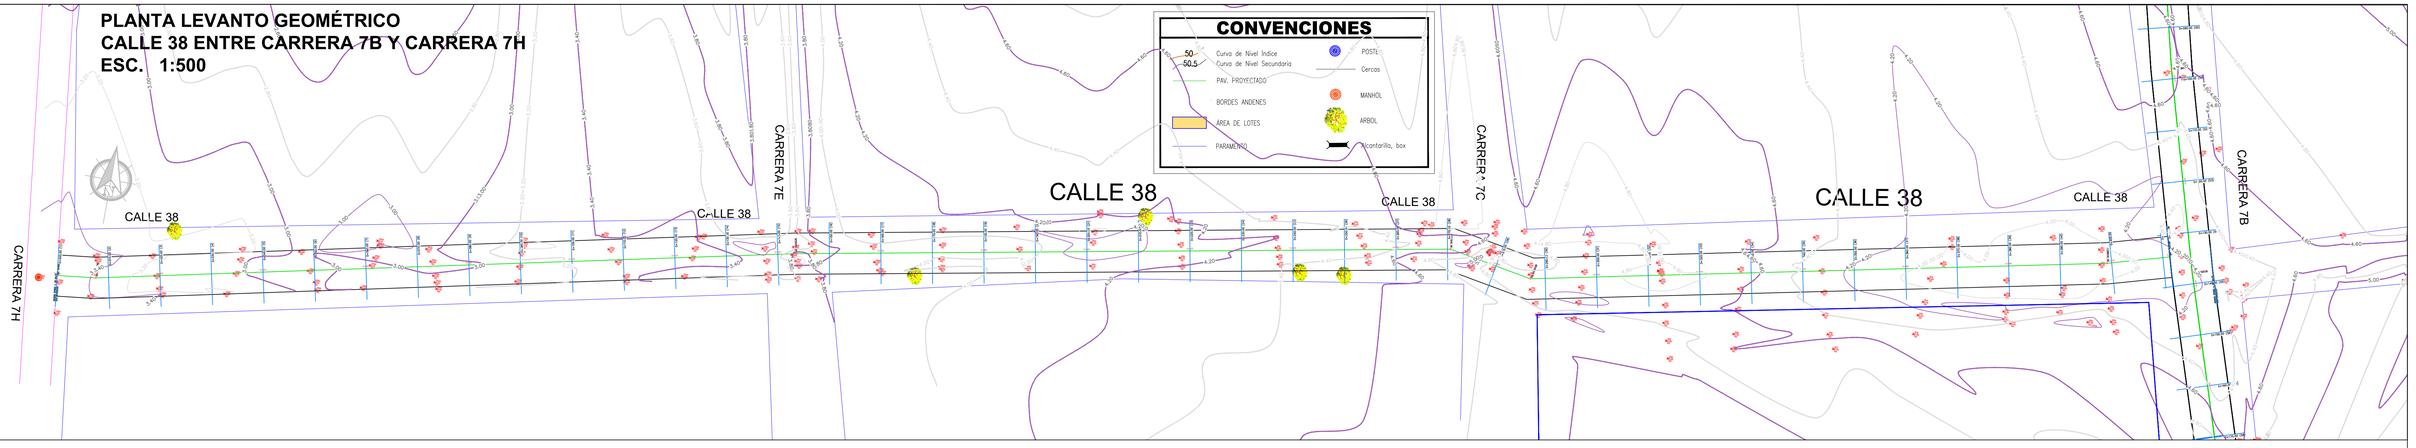

PERFIL LONGITUDINAL
CALLE 38 ENTRE CARRERA 7B Y CARRERA 7H

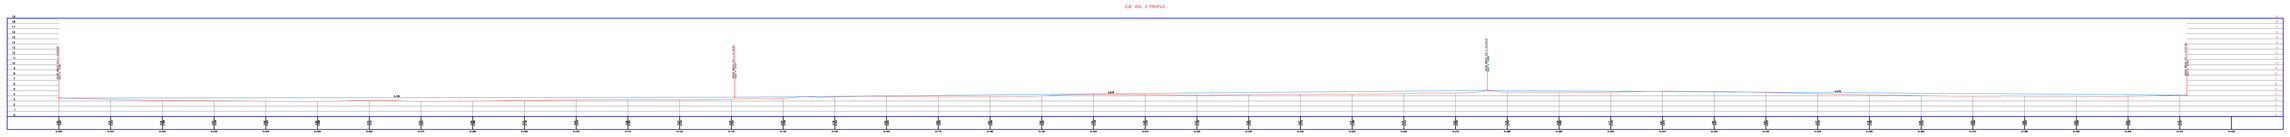

SECCIONES TRANSVERSALES

0+000.00

PK 0+000.00	
VOL. CORTE	0.00
VOL. RELLENO	0.00
VOL. CORTE ACUM.	0.00
VOL. RELLENO ACUM.	0.00

0+010.00

PK 0+010.00	
VOL. CORTE	30.36
VOL. RELLENO	0.36
VOL. CORTE ACUM.	30.36
VOL. RELLENO ACUM.	0.36

0+020.00

PK 0+020.00	
VOL. CORTE	15.51
VOL. RELLENO	1.59
VOL. CORTE ACUM.	45.88
VOL. RELLENO ACUM.	1.95

0+030.00

PK 0+030.00	
VOL. CORTE	6.44
VOL. RELLENO	2.95
VOL. CORTE ACUM.	52.32
VOL. RELLENO ACUM.	4.89

0+040.00

PK 0+040.00	
VOL. CORTE	2.82
VOL. RELLENO	6.83
VOL. CORTE ACUM.	55.14
VOL. RELLENO ACUM.	11.69

0+050.00

PK 0+050.00	
VOL. CORTE	0.16
VOL. RELLENO	11.94
VOL. CORTE ACUM.	55.30
VOL. RELLENO ACUM.	23.62

0+060.00

PK 0+060.00	
VOL. CORTE	2.09
VOL. RELLENO	11.97
VOL. CORTE ACUM.	57.39
VOL. RELLENO ACUM.	35.59

0+070.00

PK 0+070.00	
VOL. CORTE	2.22
VOL. RELLENO	11.84
VOL. CORTE ACUM.	59.61
VOL. RELLENO ACUM.	47.43

0+080.00

PK 0+080.00	
VOL. CORTE	8.37
VOL. RELLENO	12.11
VOL. CORTE ACUM.	68.98
VOL. RELLENO ACUM.	59.54

0+090.00

PK 0+090.00	
VOL. CORTE	2.71
VOL. RELLENO	8.39
VOL. CORTE ACUM.	62.69
VOL. RELLENO ACUM.	67.94

0+100.00

PK 0+100.00	
VOL. CORTE	6.05
VOL. RELLENO	5.32
VOL. CORTE ACUM.	68.74
VOL. RELLENO ACUM.	73.26

0+110.00

PK 0+110.00	
VOL. CORTE	9.62
VOL. RELLENO	3.74
VOL. CORTE ACUM.	78.36
VOL. RELLENO ACUM.	76.99

0+120.00

PK 0+120.00	
VOL. CORTE	11.36
VOL. RELLENO	1.93
VOL. CORTE ACUM.	89.62
VOL. RELLENO ACUM.	78.92

0+130.00

PK 0+130.00	
VOL. CORTE	13.61
VOL. RELLENO	1.18
VOL. CORTE ACUM.	103.23
VOL. RELLENO ACUM.	80.10

0+140.00

PK 0+140.00	
VOL. CORTE	19.88
VOL. RELLENO	0.09
VOL. CORTE ACUM.	122.82
VOL. RELLENO ACUM.	80.69

0+150.00

PK 0+150.00	
VOL. CORTE	31.74
VOL. RELLENO	0.00
VOL. CORTE ACUM.	154.56
VOL. RELLENO ACUM.	80.69

0+160.00

PK 0+160.00	
VOL. CORTE	38.52
VOL. RELLENO	0.00
VOL. CORTE ACUM.	193.08
VOL. RELLENO ACUM.	80.69

0+170.00

PK 0+170.00	
VOL. CORTE	32.91
VOL. RELLENO	0.09
VOL. CORTE ACUM.	225.98
VOL. RELLENO ACUM.	80.79

0+180.00

PK 0+180.00	
VOL. CORTE	27.10
VOL. RELLENO	0.39
VOL. CORTE ACUM.	253.14
VOL. RELLENO ACUM.	81.19

0+190.00

PK 0+190.00	
VOL. CORTE	23.21
VOL. RELLENO	0.78
VOL. CORTE ACUM.	276.36
VOL. RELLENO ACUM.	81.96

0+200.00

PK 0+200.00	
VOL. CORTE	29.12
VOL. RELLENO	1.21
VOL. CORTE ACUM.	391.48
VOL. RELLENO ACUM.	83.16

0+210.00

PK 0+210.00	
VOL. CORTE	24.17
VOL. RELLENO	2.01
VOL. CORTE ACUM.	329.64
VOL. RELLENO ACUM.	85.17

0+220.00

PK 0+220.00	
VOL. CORTE	16.02
VOL. RELLENO	2.60
VOL. CORTE ACUM.	341.66
VOL. RELLENO ACUM.	87.77

0+230.00

PK 0+230.00	
VOL. CORTE	11.22
VOL. RELLENO	3.42
VOL. CORTE ACUM.	352.88
VOL. RELLENO ACUM.	91.19

0+240.00

PK 0+240.00	
VOL. CORTE	10.40
VOL. RELLENO	3.47
VOL. CORTE ACUM.	363.28
VOL. RELLENO ACUM.	94.66

0+250.00

PK 0+250.00	
VOL. CORTE	8.42
VOL. RELLENO	4.09
VOL. CORTE ACUM.	371.70
VOL. RELLENO ACUM.	98.75

0+260.00

PK 0+260.00	
VOL. CORTE	7.88
VOL. RELLENO	4.11
VOL. CORTE ACUM.	379.58
VOL. RELLENO ACUM.	102.85

0+270.00

PK 0+270.00	
VOL. CORTE	14.61
VOL. RELLENO	1.39
VOL. CORTE ACUM.	394.19
VOL. RELLENO ACUM.	104.24

0+280.00

PK 0+280.00	
VOL. CORTE	23.29
VOL. RELLENO	0.01
VOL. CORTE ACUM.	417.48
VOL. RELLENO ACUM.	104.25

0+290.00

PK 0+290.00	
VOL. CORTE	26.10
VOL. RELLENO	0.00
VOL. CORTE ACUM.	443.58
VOL. RELLENO ACUM.	104.25

0+300.00

PK 0+300.00	
VOL. CORTE	24.31
VOL. RELLENO	0.63
VOL. CORTE ACUM.	467.89
VOL. RELLENO ACUM.	104.88

0+310.00

PK 0+310.00	
VOL. CORTE	31.54
VOL. RELLENO	0.68
VOL. CORTE ACUM.	499.43
VOL. RELLENO ACUM.	105.53

0+320.00

PK 0+320.00	
VOL. CORTE	38.40
VOL. RELLENO	0.02
VOL. CORTE ACUM.	537.83
VOL. RELLENO ACUM.	105.56

0+330.00

PK 0+330.00	
VOL. CORTE	34.88
VOL. RELLENO	0.10
VOL. CORTE ACUM.	572.71
VOL. RELLENO ACUM.	105.66

0+340.00

PK 0+340.00	
VOL. CORTE	26.88
VOL. RELLENO	0.25
VOL. CORTE ACUM.	599.59
VOL. RELLENO ACUM.	105.91

0+350.00

PK 0+350.00	
VOL. CORTE	10.88
VOL. RELLENO	1.21
VOL. CORTE ACUM.	617.64
VOL. RELLENO ACUM.	107.12

0+360.00

PK 0+360.00	
VOL. CORTE	11.06
VOL. RELLENO	2.66
VOL. CORTE ACUM.	628.70
VOL. RELLENO ACUM.	109.98

0+370.00

PK 0+370.00	
VOL. CORTE	6.33
VOL. RELLENO	4.46
VOL. CORTE ACUM.	635.03
VOL. RELLENO ACUM.	114.44

0+380.00

PK 0+380.00	
VOL. CORTE	7.96
VOL. RELLENO	4.69
VOL. CORTE ACUM.	643.00
VOL. RELLENO ACUM.	119.13

0+390.00

PK 0+390.00	
VOL. CORTE	12.37
VOL. RELLENO	3.79
VOL. CORTE ACUM.	655.36
VOL. RELLENO ACUM.	122.83

0+400.00

PK 0+400.00	
VOL. CORTE	17.39
VOL. RELLENO	2.02
VOL. CORTE ACUM.	672.75
VOL. RELLENO ACUM.	124.84

0+410.00

PK 0+410.00	
VOL. CORTE	29.07
VOL. RELLENO	0.33
VOL. CORTE ACUM.	701.82
VOL. RELLENO ACUM.	125.19

0+411.36

PK 0+411.36	
VOL. CORTE	5.23
VOL. RELLENO	0.00
VOL. CORTE ACUM.	707.05
VOL. RELLENO ACUM.	125.19

SECCIÓN TRANSVERSAL TIPO
ESC. 1:40

UBICACIÓN DEL TRAMO

PROYECTO:
CONSTRUCCIÓN DE PAVIMENTO RÍGIDO Y REPOSICIÓN DE REDES DE ACUEDUCTO EN LA MALLA VIAL DE LOS BARRIOS LA COSECHA, SAN JUDAS TADEO, DIVINO NIÑO Y NUEVO MILENIO, MUNICIPIO DE RIOHACHA, DEPARTAMENTO DE LA GUAJIRA

CODIGO BPIN:

CONTENIDO:
LEVANTAMIENTO TOPOGRAFICO PLANTA-PERFIL
CALLE 38 ENTRE CARRERA 7B Y CARRERA 7H
LONGITUD DEL TRAMO 411.36 M

CONVENCIONES
SECCIÓN TRANSVERSAL TIPO
UBICACIÓN DEL TRAMO

LEVANTO:
EDWIN MEJIA YERENA
M.P. No. 01-15463

REVISO:

OBSERVACIONES:


REMISIÓN:

ESC:	FECHA:	PLANO:
INDICADA	03/10/2025	GEO-08


ARCHIVO: ACAD-BARRIO DEL AEROPUERTO.dwg

CONSECUTIVO: 08 DE 11

PLANTA LEVANTO GEOMÉTRICO
CARRERA 7B ENTRE CALLE 40 Y CALLE 35
ESC. 1:500

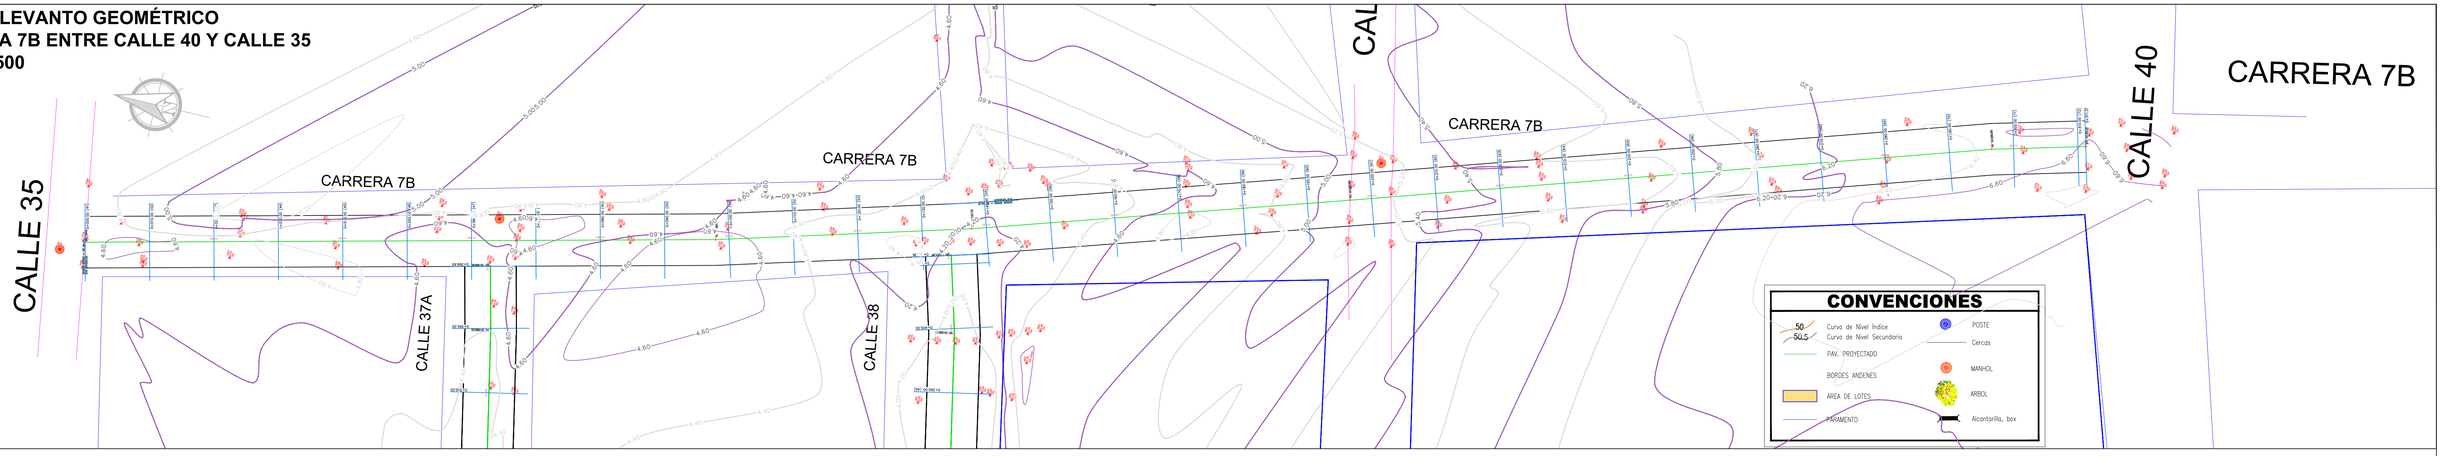


PERFIL LONGITUDINAL
CARRERA 7B ENTRE CALLE 40 Y CALLE 35

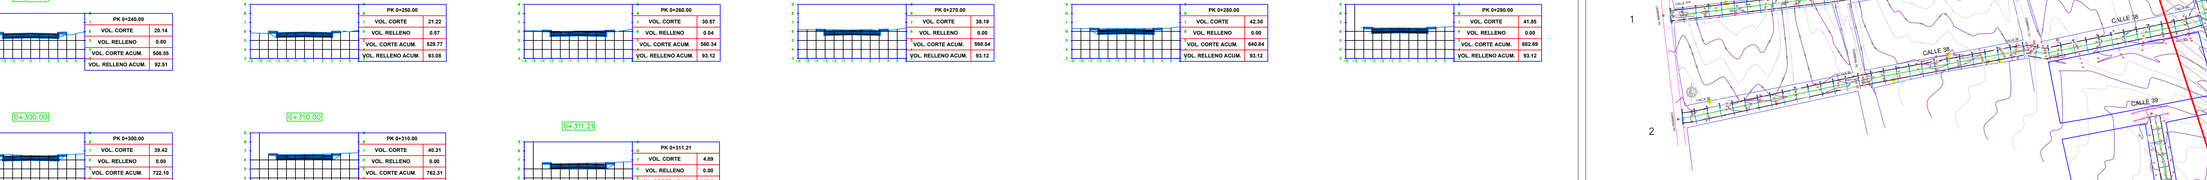

SECCIONES TRANSVERSALES

SECCIÓN TRANSVERSAL TIPO
ESC. 1:40

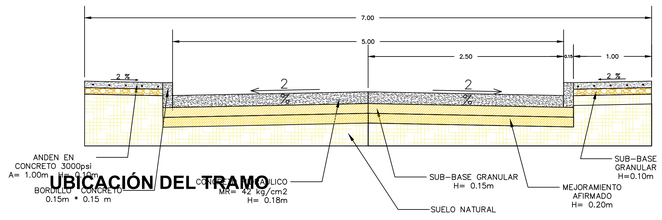

UBICACIÓN DEL TRAMO

PROYECTO:
CONSTRUCCIÓN DE PAVIMENTO RÍGIDO Y REPOSICIÓN DE REDES DE ACUEDUCTO EN LA MALLA VIAL DE LOS BARRIOS LA COSECHA, SAN JUDAS TADEO, DIVINO NIÑO Y NUEVO MILENIO, MUNICIPIO DE RIOHACHA, DEPARTAMENTO DE LA GUAJIRA

CODIGO BPIN:

CONTENIDO:
LEVANTAMIENTO TOPOGRAFICO PLANTA-PERFIL
CARRERA 7B ENTRE CALLE 40 Y CALLE 35
LONGITUD DEL TRAMO 311.21 M

CONVENCIONES
SECCIÓN TRANSVERSAL TIPO
UBICACIÓN DEL TRAMO

LEVANTO:
Edwin Mejia
- EDWIN MEJIA YERENA
- M.P. No. 01-15463

REVISO:

OBSERVACIONES:

REMISIÓN:

ESC: INDICADA


FECHA: 03/10/2025

PLANO: GEO-09

ARCHIVO: ACAD-BARRIO DEL AEROPUERTO.dwg

CONSECUTIVO: 09 DE 11


PLANTA LEVANTO GEOMÉTRICO
CARRERA 7C ENTRE CALLE 39 Y CALLE 40
ESC. 1:500

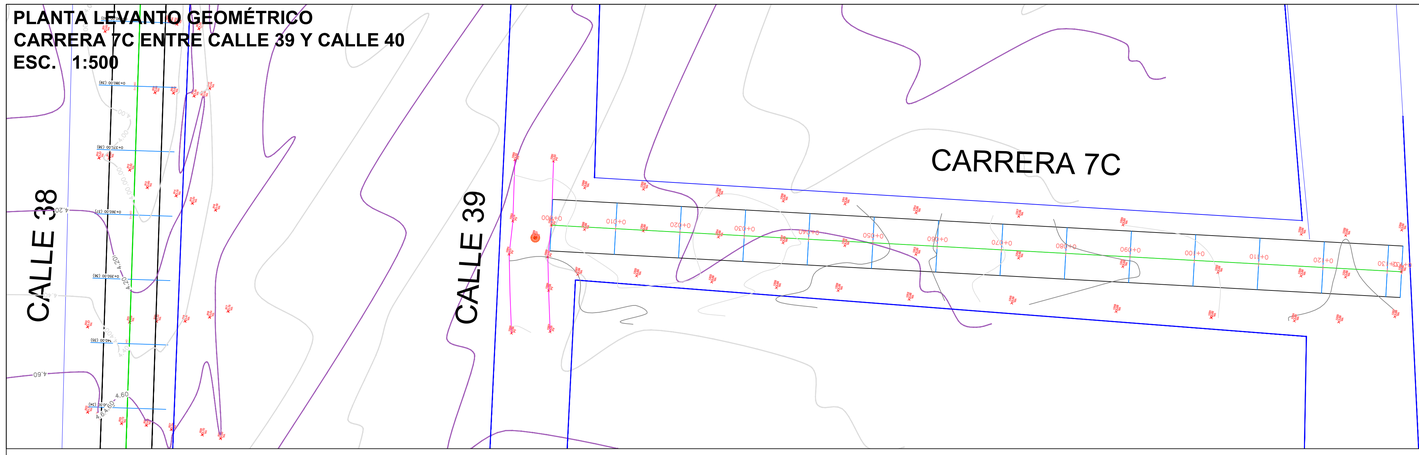


CONVENCIONES

- Curva de Nivel Índice
- Curva de Nivel Secundaria
- PAV. PROYECTADO
- BORDES ANDENES
- AREA DE LOTES
- PARAMENTO
- POSTE
- Cercas
- MANHOL
- ARBOL
- Alcantarilla, box


PERFIL LONGITUDINAL
CARRERA 7C ENTRE CALLE 39 Y CALLE 40

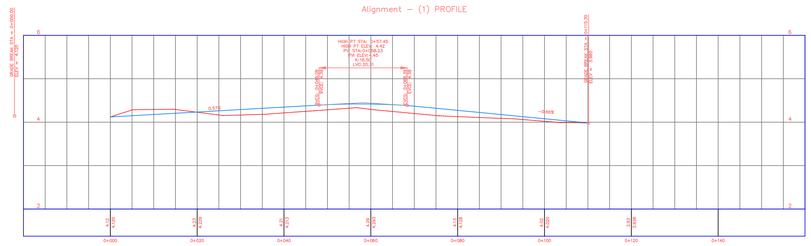


SECCIONES TRANSVERSALES

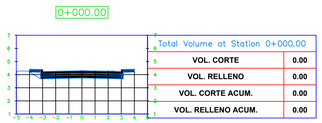


Total Volume at Station 0+000.00	
VOL. CORTE	0.00
VOL. RELLENO	0.00
VOL. CORTE ACUM.	0.00
VOL. RELLENO ACUM.	0.00

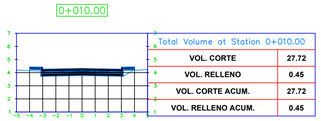


Total Volume at Station 0+010.00	
VOL. CORTE	27.72
VOL. RELLENO	0.45
VOL. CORTE ACUM.	27.72
VOL. RELLENO ACUM.	0.45

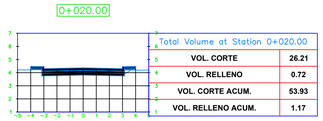


Total Volume at Station 0+020.00	
VOL. CORTE	26.21
VOL. RELLENO	0.72
VOL. CORTE ACUM.	53.93
VOL. RELLENO ACUM.	1.17

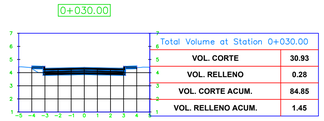


Total Volume at Station 0+030.00	
VOL. CORTE	30.93
VOL. RELLENO	0.28
VOL. CORTE ACUM.	84.85
VOL. RELLENO ACUM.	1.45

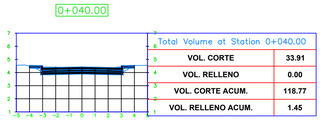


Total Volume at Station 0+040.00	
VOL. CORTE	33.91
VOL. RELLENO	0.00
VOL. CORTE ACUM.	118.77
VOL. RELLENO ACUM.	1.45

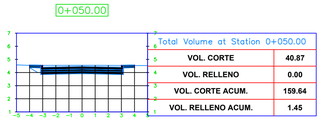


Total Volume at Station 0+050.00	
VOL. CORTE	40.87
VOL. RELLENO	0.00
VOL. CORTE ACUM.	159.64
VOL. RELLENO ACUM.	1.45

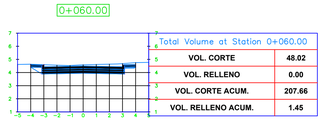


Total Volume at Station 0+060.00	
VOL. CORTE	48.02
VOL. RELLENO	0.00
VOL. CORTE ACUM.	207.66
VOL. RELLENO ACUM.	1.45

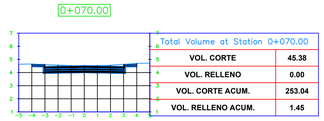


Total Volume at Station 0+070.00	
VOL. CORTE	45.38
VOL. RELLENO	0.00
VOL. CORTE ACUM.	253.04
VOL. RELLENO ACUM.	1.45

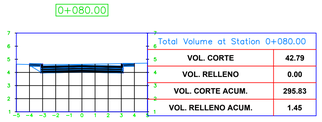


Total Volume at Station 0+080.00	
VOL. CORTE	42.79
VOL. RELLENO	0.00
VOL. CORTE ACUM.	295.83
VOL. RELLENO ACUM.	1.45

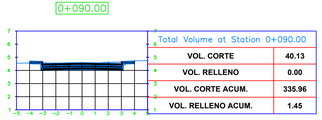


Total Volume at Station 0+090.00	
VOL. CORTE	40.13
VOL. RELLENO	0.00
VOL. CORTE ACUM.	335.96
VOL. RELLENO ACUM.	1.45

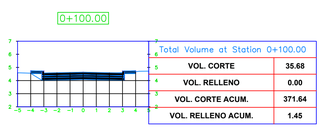

Total Volume at Station 0+100.00	
VOL. CORTE	35.68
VOL. RELLENO	0.00
VOL. CORTE ACUM.	371.64
VOL. RELLENO ACUM.	1.45

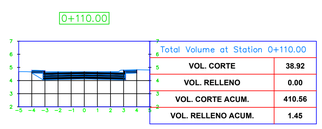


Total Volume at Station 0+110.00	
VOL. CORTE	38.92
VOL. RELLENO	0.00
VOL. CORTE ACUM.	410.56
VOL. RELLENO ACUM.	1.45

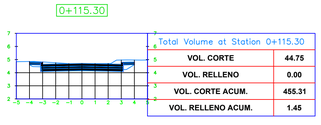

Total Volume at Station 0+115.30	
VOL. CORTE	44.75
VOL. RELLENO	0.00
VOL. CORTE ACUM.	455.31
VOL. RELLENO ACUM.	1.45

SECCIÓN TRANSVERSAL TIPO
ESC. 1:40

UBICACIÓN DEL TRAMO

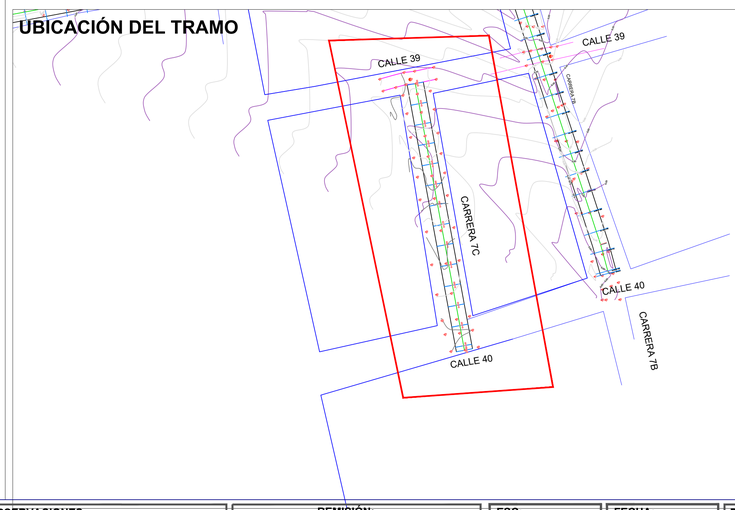


	PROYECTO: CONSTRUCCIÓN DE PAVIMENTO RÍGIDO Y REPOSICIÓN DE REDES DE ACUEDUCTO EN LA MALLA VIAL DE LOS BARRIOS LA COSECHA, SAN JUDAS TADEO, DIVINO NIÑO Y NUEVO MILENIO, MUNICIPIO DE RIOHACHA, DEPARTAMENTO DE LA GUAJIRA	CONTENIDO: LEVANTAMIENTO TOPOGRAFICO PLANTA-PERFIL CARRERA 7C ENTRE CALLE 39 Y CALLE 40 LONGITUD DEL TRAMO 115.3 M CONVENCIONES SECCIÓN TRANSVERSAL TIPO UBICACIÓN DEL TRAMO	LEVANTO: Edwin Mejia - EDWIN MEJIA YERENA - M.P. No. 01-15463	OBSERVACIONES:	REMISIÓN:
	CODIGO BPIN:		REVISO:		


ESC:	FECHA:	PLANO:
INDICADA	03/10/2025	GEO-09


ARCHIVO:	CONSECUTIVO:
ACAD-BARRIO DEL AEROPUERTO.dwg	10 DE 11


PLANTA LEVANTO GEOMÉTRICO
CALLE 39 ENTRE CARRERA 13 Y CARRERA 14
ESC. 1:500

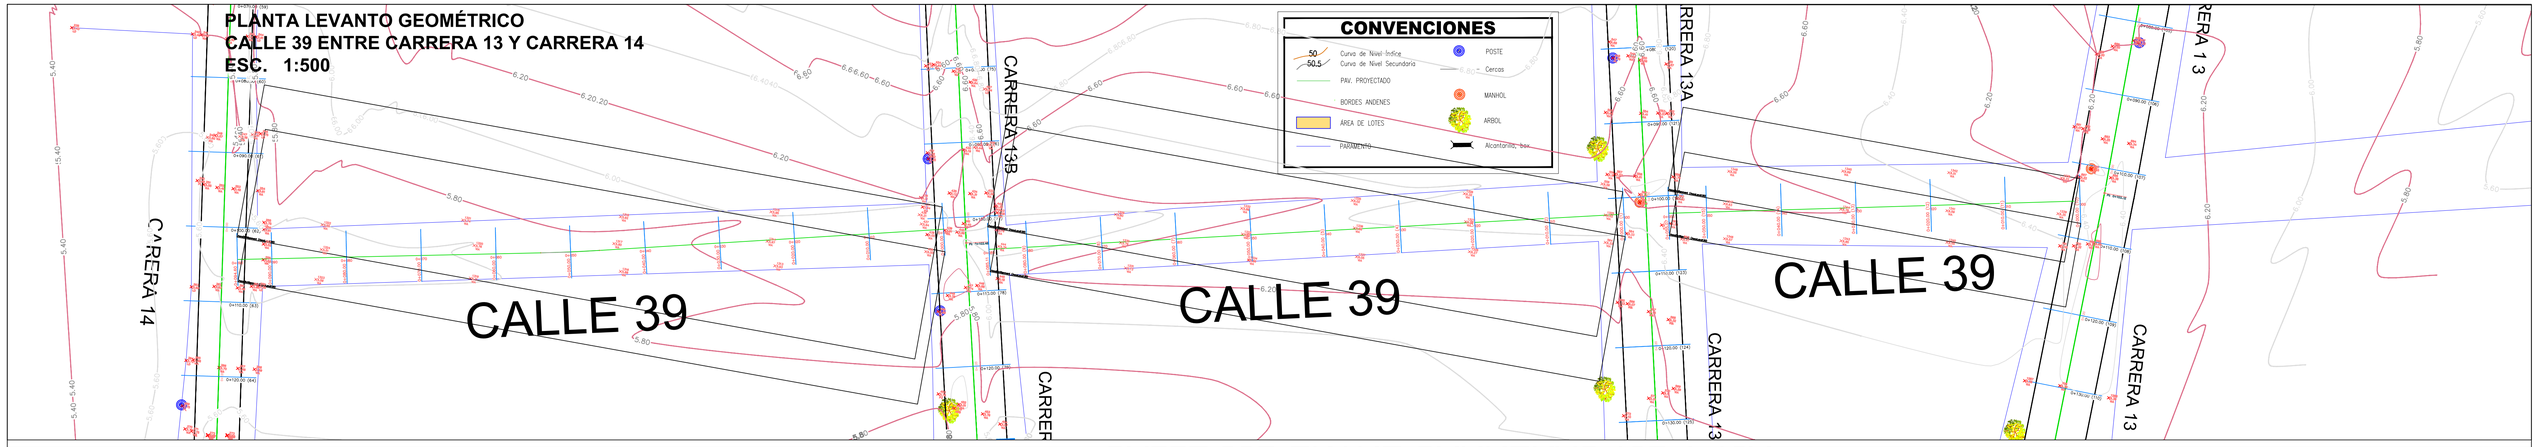

PERFIL LONGITUDINAL
CALLE 39 ENTRE CARRERA 13 Y CARRERA 14

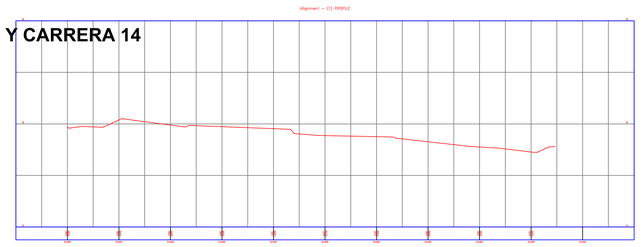


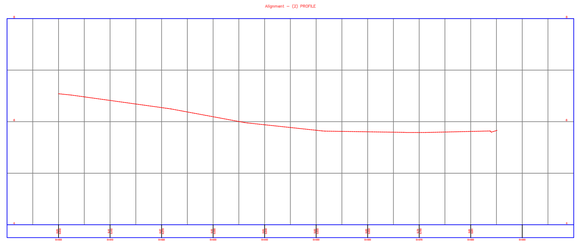


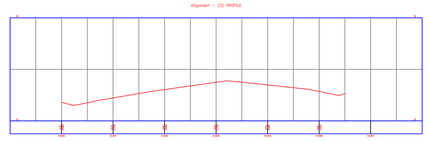


SECCIONES TRANSVERSALES


CALLE 39 ENTRE CARRERAS 13 Y 14

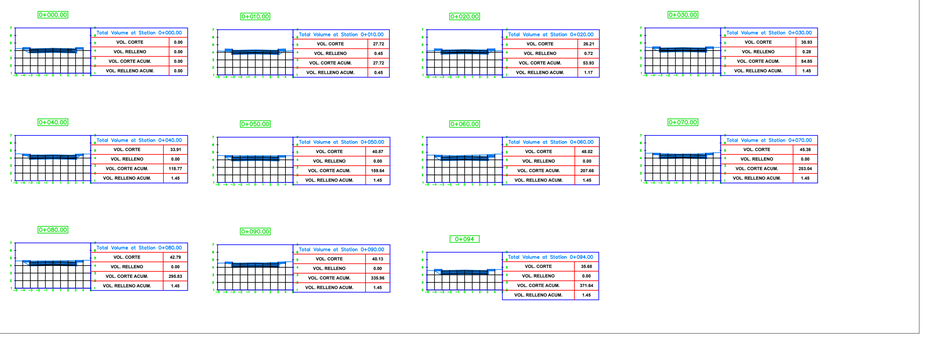

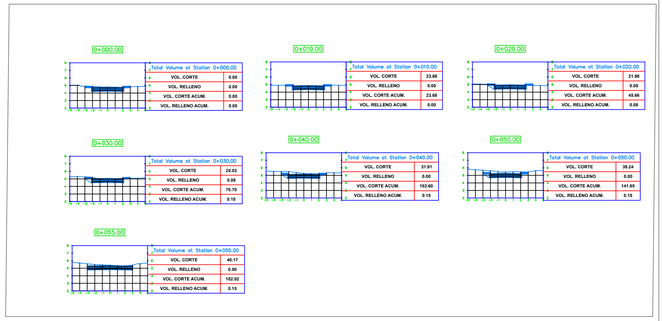


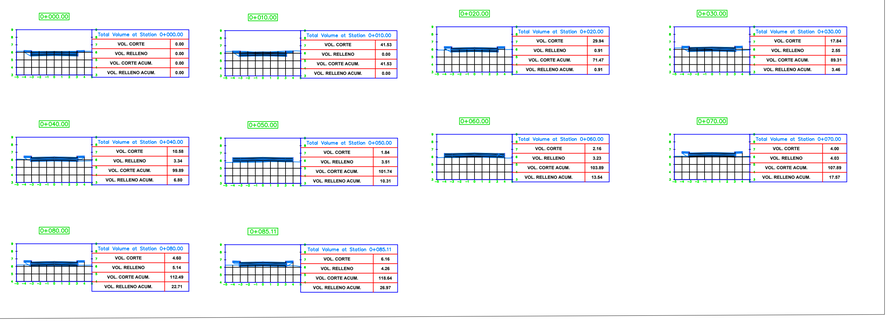

SECCIÓN TRANSVERSAL TIPO
ESC. 1:40

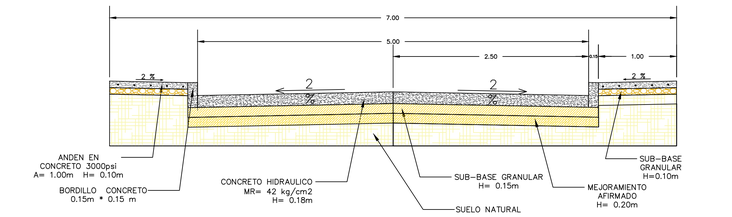

UBICACIÓN DEL TRAMO

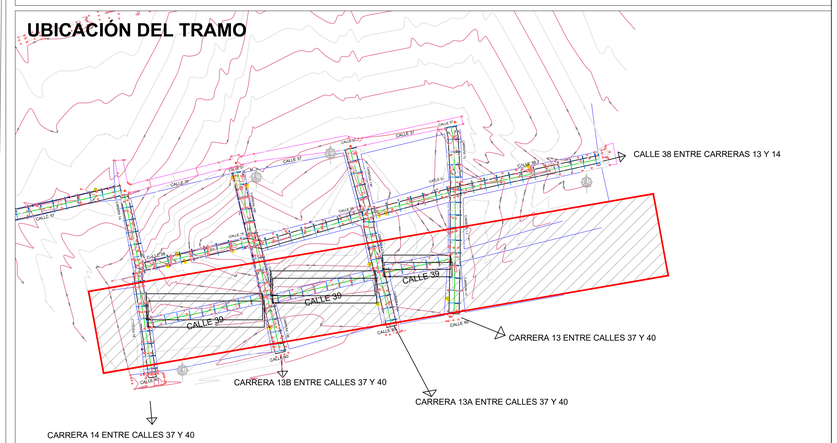

PROYECTO:
CONSTRUCCIÓN DE PAVIMENTO RÍGIDO Y REPOSICIÓN DE REDES DE ACUEDUCTO EN LA MALLA VIAL DE LOS BARRIOS LA COSECHA, SAN JUDAS TADEO, DIVINO NIÑO Y NUEVO MILENIO, MUNICIPIO DE RIOHACHA, DEPARTAMENTO DE LA GUAJIRA

CODIGO BPIN:

CONTENIDO:
LEVANTAMIENTO TOPOGRAFICO PLANTA-PERFIL
CALLE 39 ENTRE CARRERA 13 Y CARRERA 14
LONGITUD DEL TRAMO 240 M

CONVENCIONES
SECCIÓN TRANSVERSAL TIPO
UBICACIÓN DEL TRAMO

LEVANTO:
Edwin Mejia
- EDWIN MEJIA YERENA
- M.P. No. 01-15463

REVISO:

OBSERVACIONES:

REMISIÓN:

ESC: INDICADA

FECHA: 03/10/2025

PLANO: GEO-08

ARCHIVO: ACAD-BARRIO DEL AEROPUERTO.dwg

CONSECUTIVO: 11 DE 11