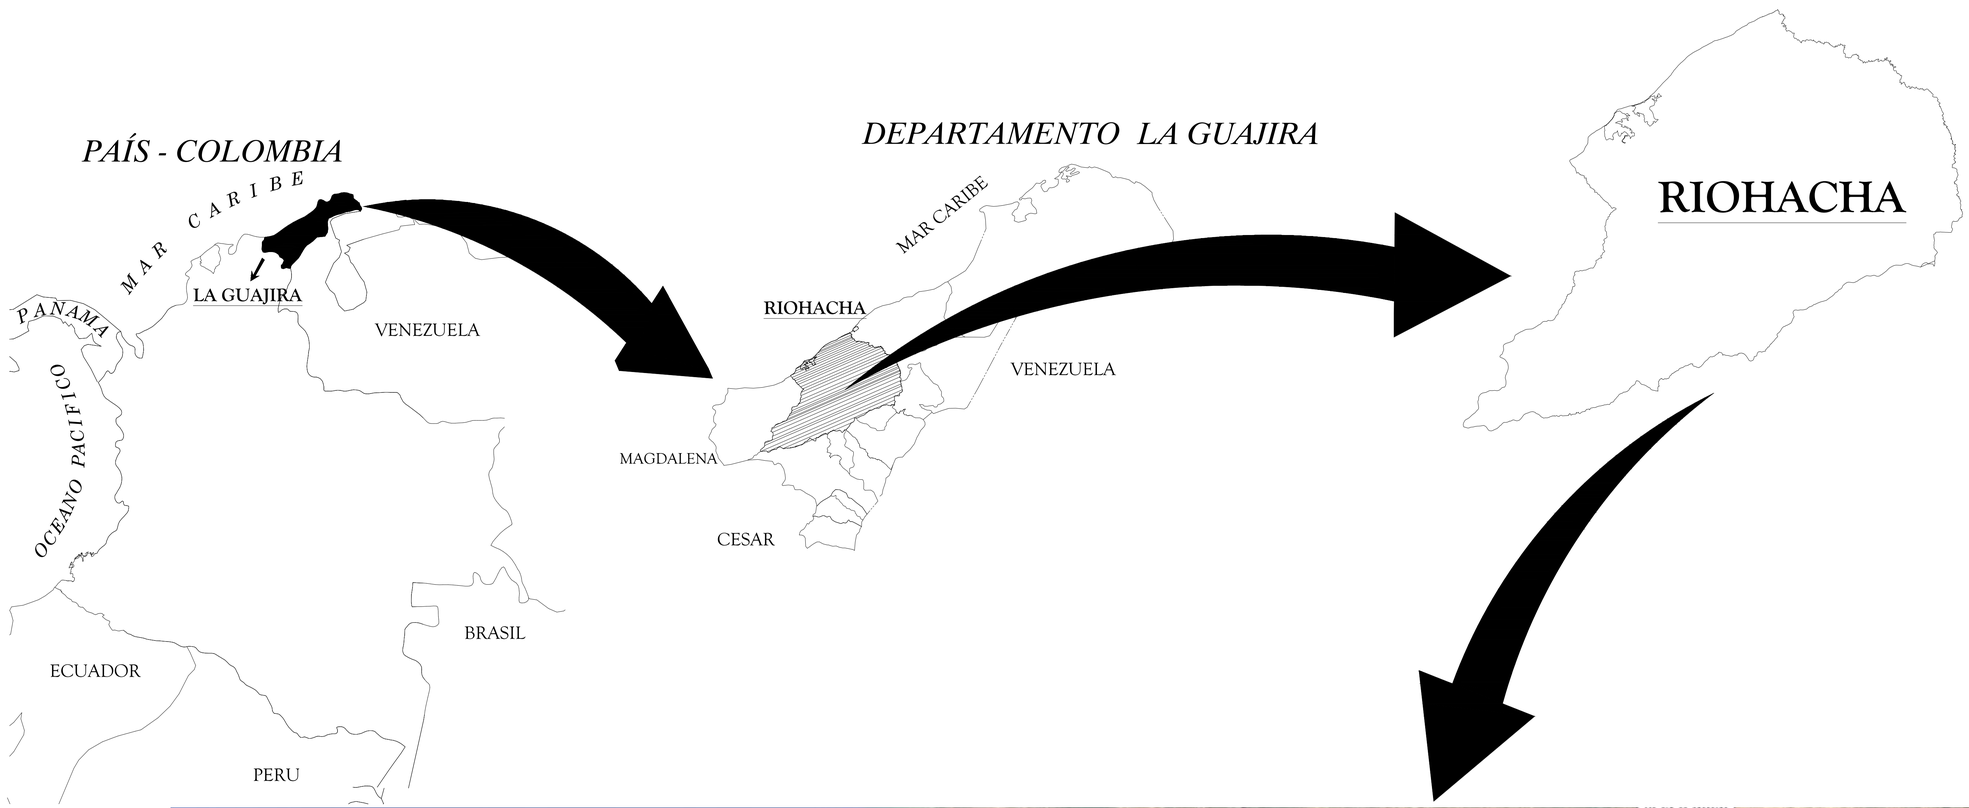


República de Colombia
Departamento de La Guajira

CONTENIDO
PLANO DE LOCALIZACIÓN DE FUENTE DE MATERIALES

PROYECTO
CONSTRUCCIÓN DE PAVIMENTO RÍGIDO Y REPOSICIÓN DE REDES DE ACUEDUCTO EN LA MALLA VIAL DE LOS BARRIOS LA COSECHA, SAN JUDAS TADEO, DIVINO NIÑO Y NUEVO MILENIO, MUNICIPIO DE RIOHACHA, DEPARTAMENTO DE LA GUAJIRA

Localización:
CALLES URBANAS
MUNICIPIO DE RIOHACHA
DEPARTAMENTO DE LA GUAJIRA

ELABORÓ:
LUIS ALEJANDRO OSIO CHURIO

Firma: _____
M.P. 54202-403949 NTS
INGENIERO CIVIL

REVISIÓN TECNICA:

VERSIÓN No.	DESCRIPCIÓN

CONTIENE:
PLANO GENERAL DE LOCALIZACIÓN

P 1

1 : 1000

LUIS OSIO
DIGITALIZADOR

FECHA:
OCTUBRE 2025