
D:\DESCARGAS\ACUEDUCTO VIAS URBANAS RIOHACHA LUIS 11-3-26\WhatsApp Image 2026-03-11 at 9.22.35 AM.jpeg

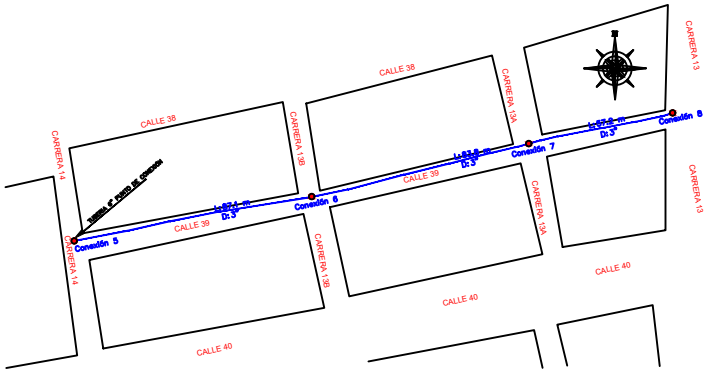

CUADRO DE CONVENCIONES

- ILUMINARIAS
- LOTE
- ARBOL
- POSTE
- ANDEN
- PARAMENTO
- GAS
- AGUA
- TUBERIA 8"
- TUBERIA 10"
- MANHOLES
- VIA

CUADRO DE ACCESORIOS

	CRUZ PVC PROYECTADA
	CODO 90 PVC PROYECTADO
	TEE PVC PROYECTADA
	CODO 45° PVC PROYECTADO
	CODO 22.5° PVC PROYECTADO
	TAPON PVC PROYECTADO
	REDUCCIÓN PVC PROYECTADA

MUNICIPIO DE RIOHACHA, DEPARTAMENTO DE LA GUAJIRA

PROYECTO: CONSTRUCCION DE PAVIMENTO RIGIDO Y REPOSICIÓN DE REDES DE ACUEDUCTO EN LA MALLA VIAL DE LOS BARRIOS LA COSECHA, SAN JUDAS TADEO, DIVINO NIÑO Y NUEVO MILENIO, MUNICIPIO DE RIOHACHA, DEPARTAMENTO DE LA GUAJIRA

PROPIETARIO: MUNICIPIO DE RIOHACHA - LA GUAJIRA

APROBÓ: XXXXXX, SECRETARIO DE PLANEACIÓN MUNICIPAL

DISEÑO: ALVARO RAFAEL MEJIA ACOSTA, ING AMBIENTAL Y SANITARIO, M.P. 23260-283317 CES

REVISIONES		
REFERENCIA	FECHA	RESPONSABLE
DISEÑO	MAR/2026	ING ALVARO MEJIA

CONTIENE: DISTRIBUCION DE NODOS Y TRAMOS DE TUBERIA PARA LA RED DE ACUEDUCTO PARA LA CALLE 39 ENTRE CARRERAS 13 Y 14 DEL MUNICIPIO DE RIOHACHA - LA GUAJIRA

ESCALA: 1:200
DISEÑO: ING ALVARO MEJIA
APROBÓ:
FECHA: MARZO DEL 2026

TIPO DE PLANO: DISEÑO RED DE DISTRIBUCION
PLANO: 1 DE: 1
ARCHIVO: DISEÑO RED DE DISTRIBUCION
CÓDIGO PL: DIS_RED
TOTAL PLANOS: 01