
DETALLE DE CIMENTACIÓN

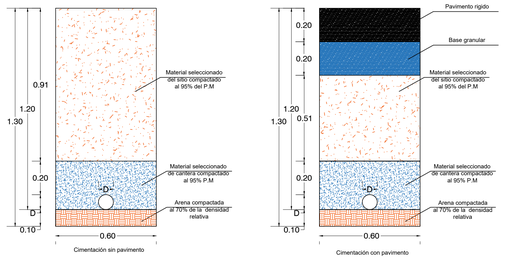


VISTA EN PLANTA	VISTA EN PLANTA	VISTA EN PLANTA
NODO A	NODO B	NODO B-01

ITEM	DESCRIPCIÓN	CANTIDAD
1	UNION GARRA DE TIGRE POR BRIDA HD Ø=6"	2
2	TEE HD DE EXTREMO BRIDA Ø=6"X2"	1
3	ADAPTADOR BRIDA POR UNIVERSAL HD Ø=3"	1
4		


ITEM	DESCRIPCIÓN	CANTIDAD
1	ADAPTADOR BRIDA POR UNIVERSAL HD Ø=3"	4
2	CRUZ HD EXTREMO BRIDA DE Ø=3" X 3"	1
3		
4		

ITEM	DESCRIPCIÓN	CANTIDAD
1	ADAPTADOR BRIDA POR UNIVERSAL HD Ø=3"	4
2	CRUZ HD EXTREMO BRIDA DE Ø=3" X 3"	1
3		
4		


DETALLE DE ACOMETIDA

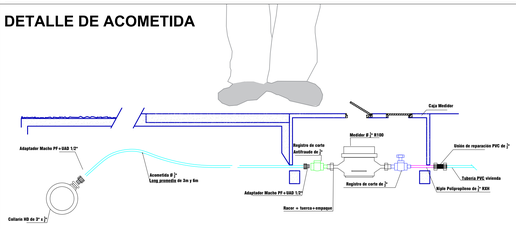


DETALLE DE VÁLVULA

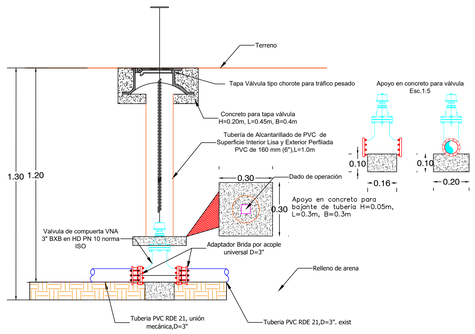

DETALLE DE TAPA TIPO CHOROTE

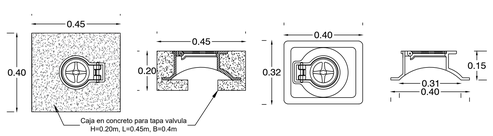

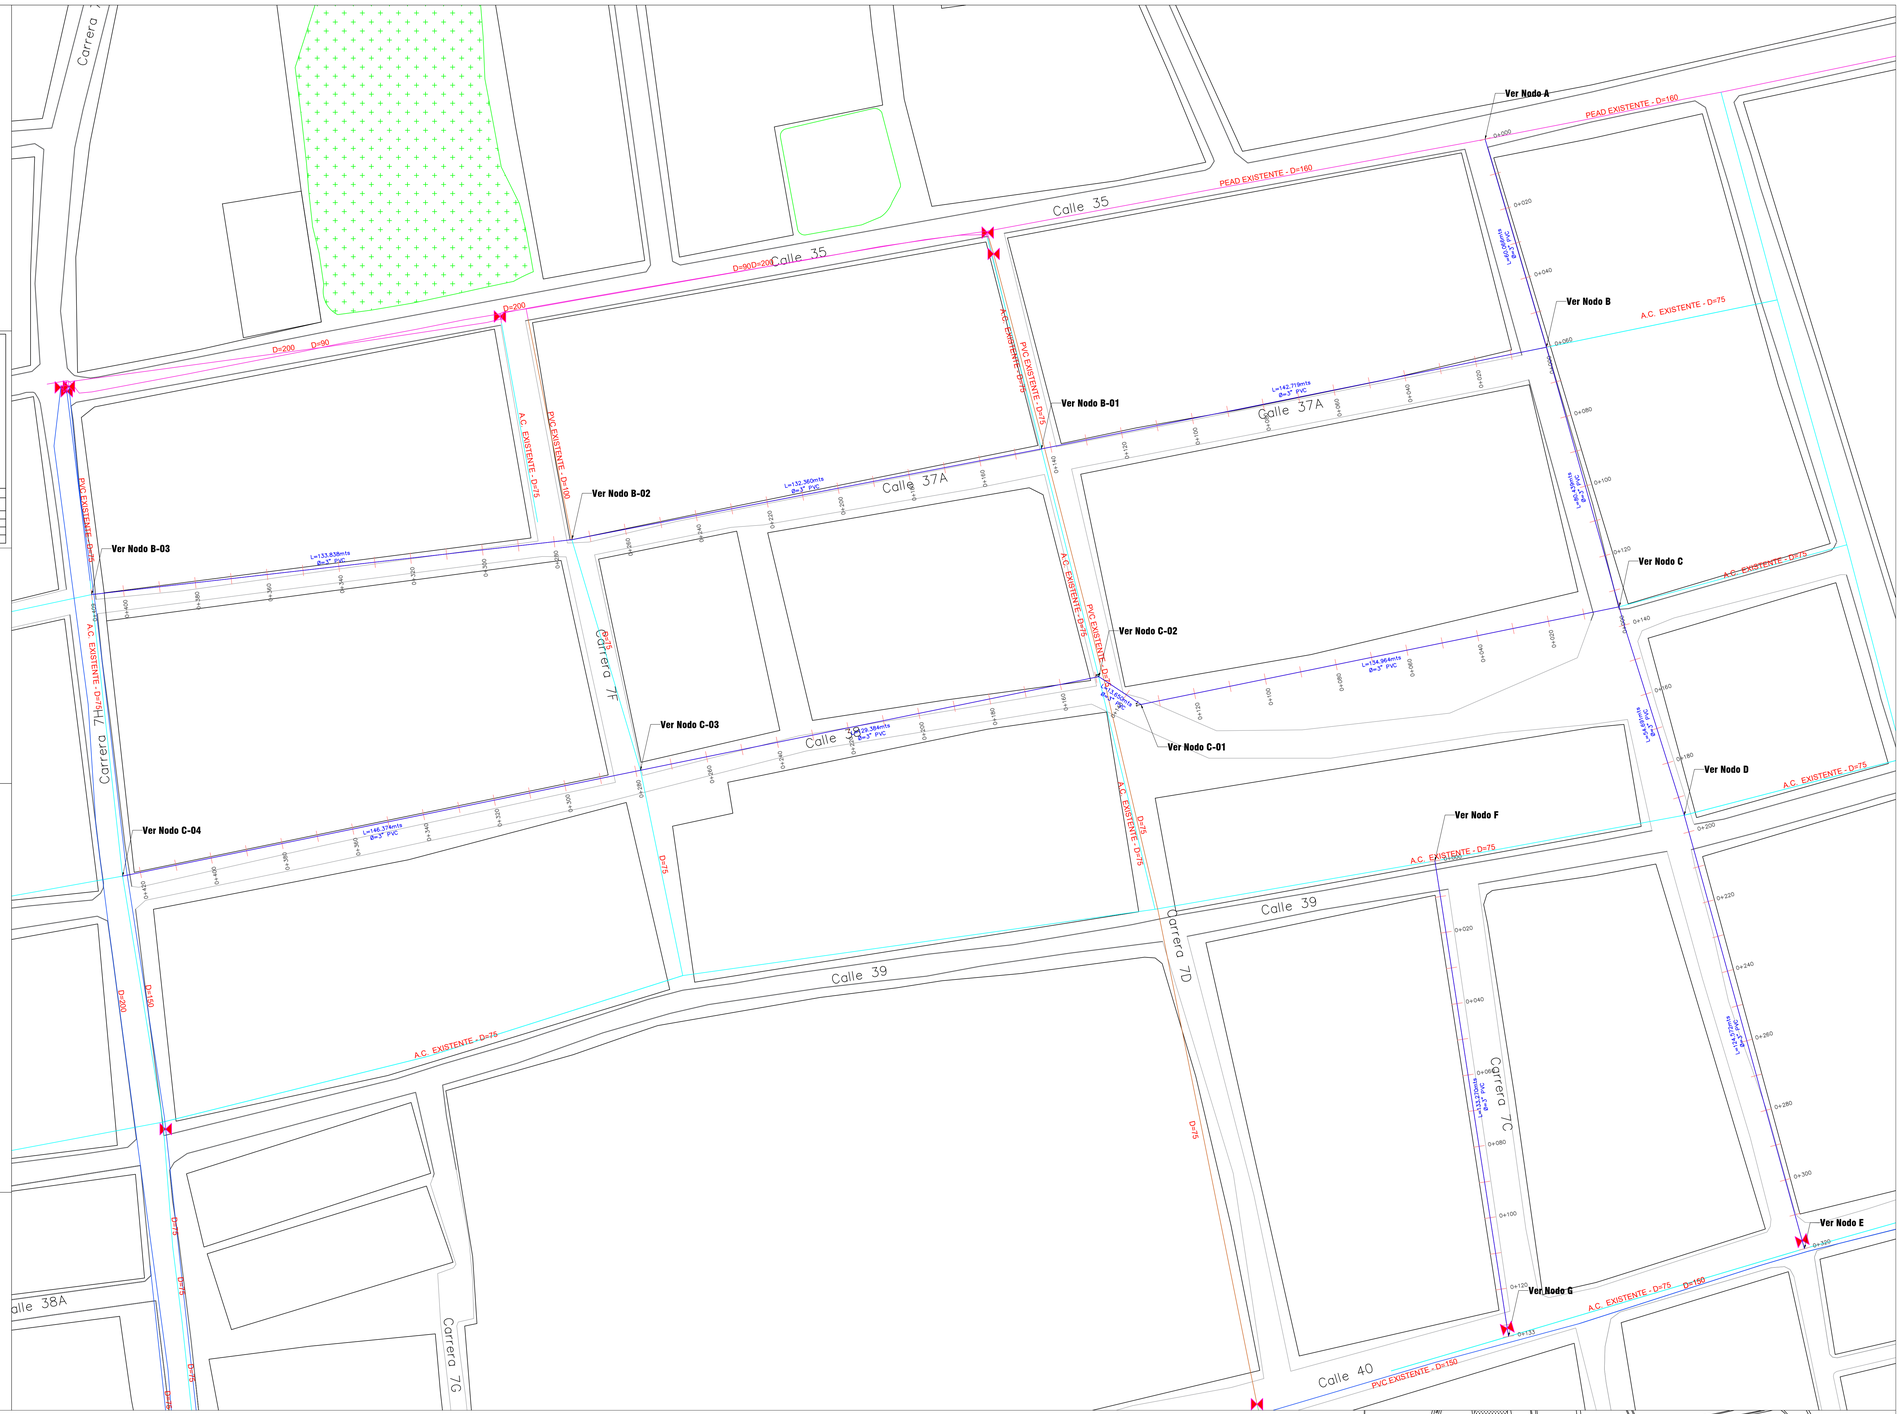


NOTAS GENERALES

1. Todas las distancias en metros a menos que se indique lo contrario.
2. Antes del inicio de las obras se deberán verificar las conexiones a las tuberías existentes de tal manera que coincidan con lo proyectado.
3. Se deberá realizar pruebas de estanqueidad para controlar la existencia de posible filtraciones y garantizar la adecuada instalación de las tuberías.
4. Antes del inicio de las obras se deberán hacer un replanteo en terreno, verificando la información contenida en estos planos, de tal forma que, cualquier anomalía sea reportada antes del inicio de las obras
5. Las tuberías proyectadas para las acometidas son de 20mm



	PROYECTO: CONSTRUCCIÓN DE PAVIMENTO RÍGIDO Y REPOSICIÓN DE REDES DE ACUEDUCTO EN LA MALLA VIAL DE LOS BARRIOS LA COSECHA, SAN JUDAS TADEO, DIVINO NIÑO Y NUEVO MILENIO, MUNICIPIO DE RIOHACHA, DEPARTAMENTO DE LA GUAJIRA **CODIGO BPIN:**	**CONTENIDO:** DISEÑO DE REDES DE ACUEDUCTO	**REALIZÓ:** ALVARO RAFAEL MEJIA ACOSTA M.P. No. 33005-295157 (GJ) **REVISO:**	**OBSERVACIONES:**	**REMISIÓN:**	**ESC:** INDICADA **ARCHIVO:**	**FECHA:** 31/03/2026 **CONSECUTIVO:** 01 DE 03	**PLANO:** 01

DETALLE DE CIMENTACIÓN

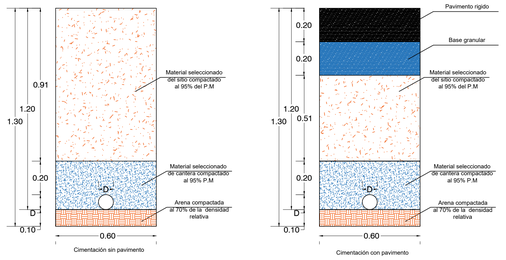

VISTA EN PLANTA

NODO B

ITEM	DESCRIPCIÓN	CANTIDAD
1	ADAPTADOR BRIDA POR UNIVERSAL HD Ø=3"	4
2	CRUZ HD EXTREMO BRIDA DE Ø=3" X 3"	1
3		
4		

VISTA EN PLANTA

NODO C


ITEM	DESCRIPCIÓN	CANTIDAD
1	ADAPTADOR BRIDA POR UNIVERSAL HD Ø=3"	4
2	CRUZ HD EXTREMO BRIDA DE Ø=3" X 3"	1
3		
4		

VISTA EN PLANTA


NODO C-01

ITEM	DESCRIPCIÓN	CANTIDAD
1	ADAPTADOR BRIDA POR UNIVERSAL HD Ø=3"	2
2	CODO HD DE 45° EXTREMO BRIDA Ø=3"	1
3		
4		


DETALLE DE ACOMETIDA

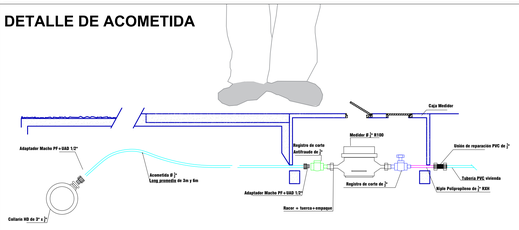


DETALLE DE VÁLVULA

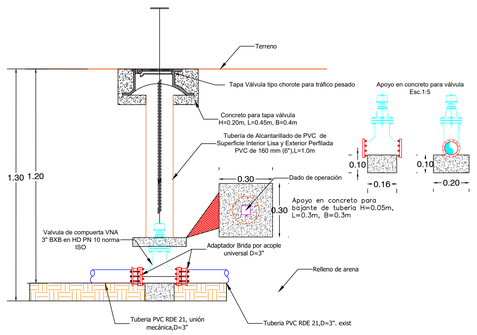


DETALLE DE TAPA TIPO CHOROTE

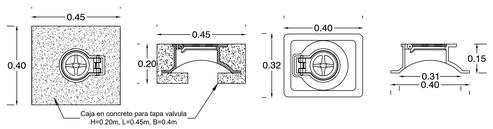

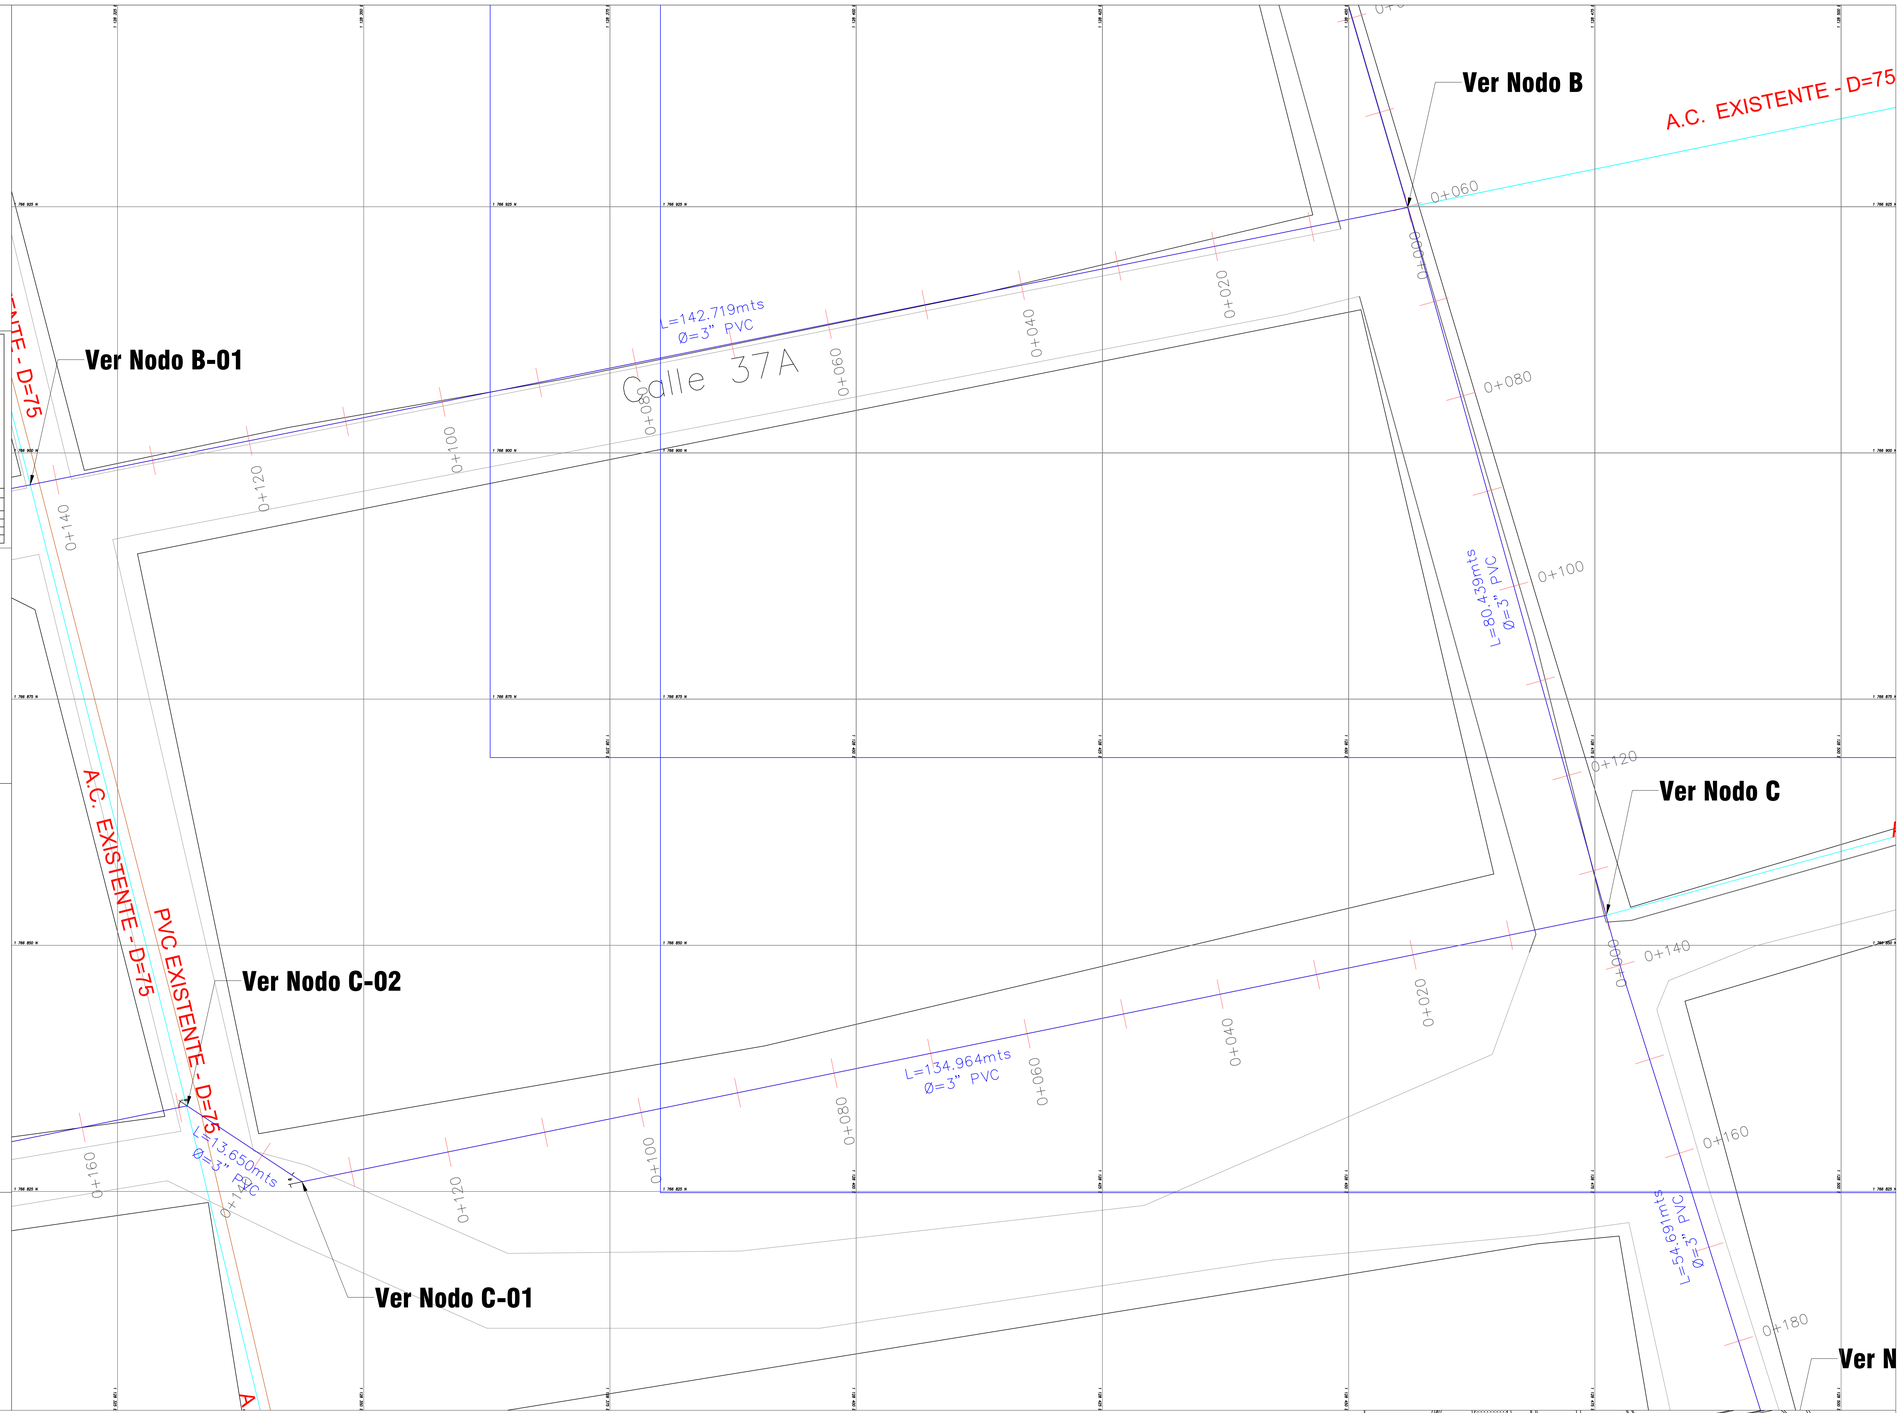


NOTAS GENERALES

1. Todas las distancias en metros a menos que se indique lo contrario.
2. Antes del inicio de las obras se deberán verificar las conexiones a las tuberías existentes de tal manera que coincidan con lo proyectado.
3. Se deberá realizar pruebas de estanqueidad para controlar la existencia de posible filtraciones y garantizar la adecuada instalación de las tuberías.
4. Antes del inicio de las obras se deberán hacer un replanteo en terreno, verificando la información contenida en estos planos, de tal forma que, cualquier anomalía sea reportada antes del inicio de las obras
5. Las tuberías proyectadas para las acometidas son de 20mm

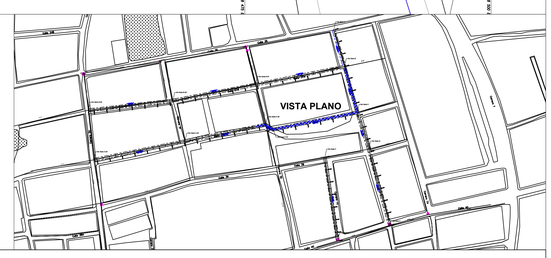

	PROYECTO: CONSTRUCCIÓN DE PAVIMENTO RÍGIDO Y REPOSICIÓN DE REDES DE ACUEDUCTO EN LA MALLA VIAL DE LOS BARRIOS LA COSECHA, SAN JUDAS TADEO, DIVINO NIÑO Y NUEVO MILENIO, MUNICIPIO DE RIOHACHA, DEPARTAMENTO DE LA GUAJIRA **CODIGO BPIN:**	**CONTENIDO:** DISEÑO DE REDES DE ACUEDUCTO	**REALIZÓ:** **REVISO:**	**OBSERVACIONES:**	**REMISIÓN:**	**ESC:** INDICADA **ARCHIVO:**	**FECHA:** 31/03/2026 **CONSECUTIVO:** 02 DE 03	**PLANO:** 02

DETALLE DE CIMENTACIÓN

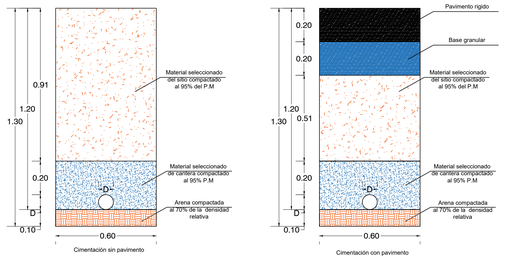

VISTA EN PLANTA — **NODO C**

ITEM	DESCRIPCIÓN	CANTIDAD
1	ADAPTADOR BRIDA POR UNIVERSAL HD Ø=3"	4
2	CRUZ HD EXTREMO BRIDA DE Ø=3" X 3"	1
3		
4		


VISTA EN PLANTA — **NODO D**

ITEM	DESCRIPCIÓN	CANTIDAD
1	ADAPTADOR BRIDA POR UNIVERSAL HD Ø=3"	4
2	CRUZ HD EXTREMO BRIDA DE Ø=3" X 3"	1
3		
4		


VISTA EN PLANTA — **NODO F**

ITEM	DESCRIPCIÓN	CANTIDAD
1	ADAPTADOR BRIDA POR UNIVERSAL HD Ø=3"	4
2	CRUZ HD EXTREMO BRIDA DE Ø=3" X 3"	1
3		
4		


DETALLE DE ACOMETIDA

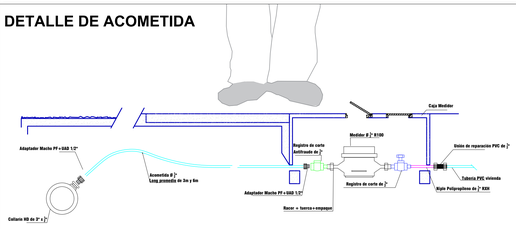


DETALLE DE VÁLVULA

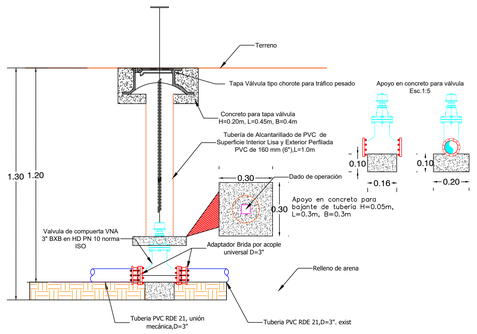

DETALLE DE TAPA TIPO CHOROTE

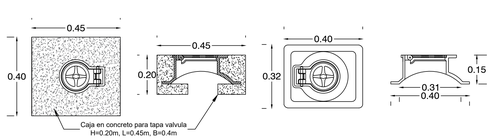

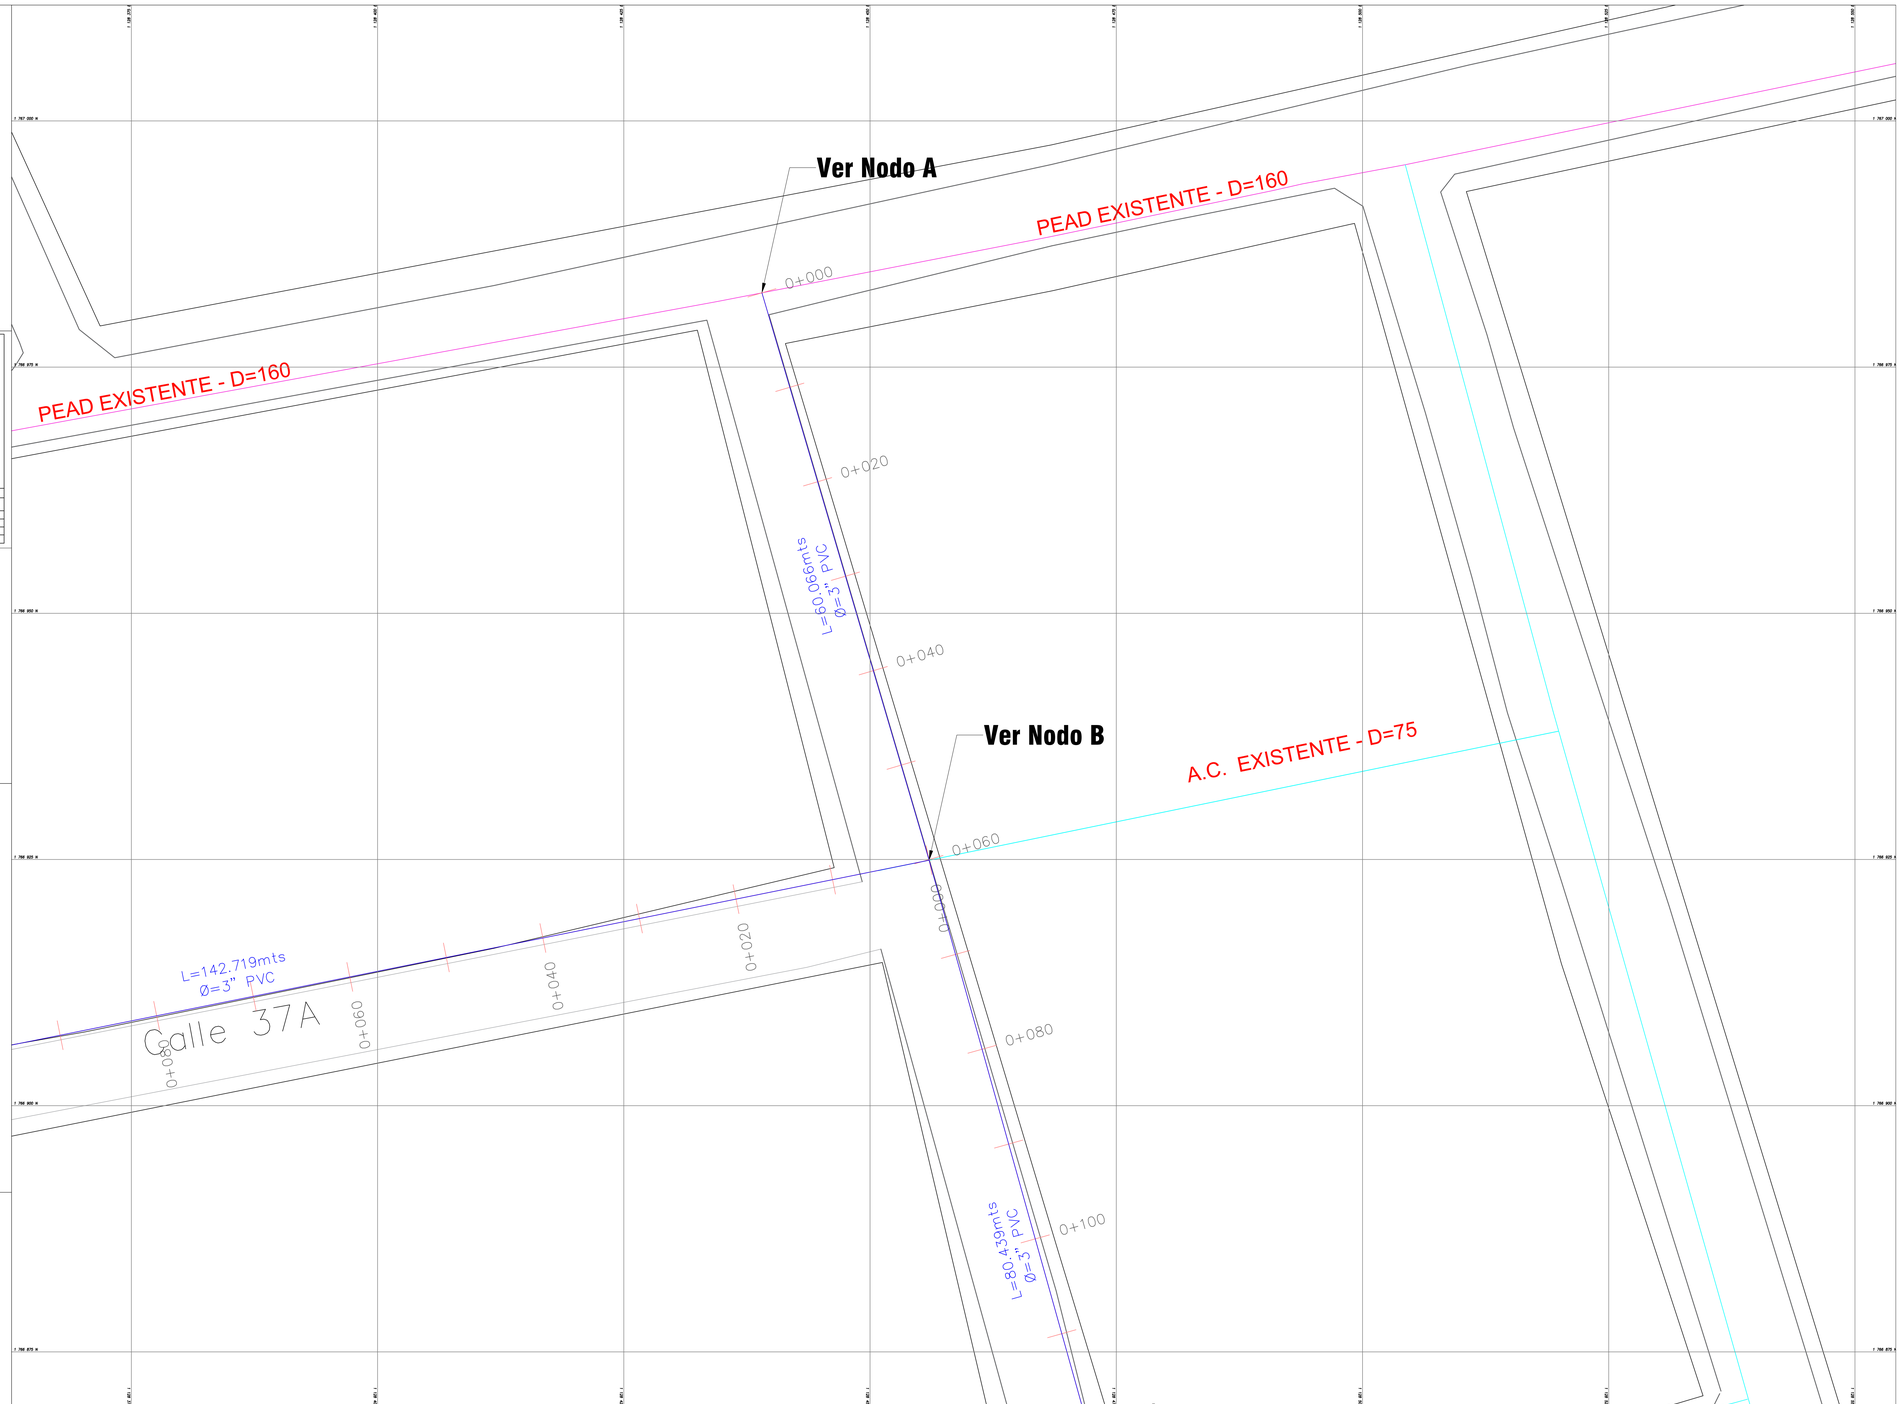

NOTAS GENERALES

1. Todas las distancias en metros a menos que se indique lo contrario.
2. Antes del inicio de las obras se deberán verificar las conexiones a las tuberías existentes de tal manera que coincidan con lo proyectado.
3. Se deberá realizar pruebas de estanqueidad para controlar la existencia de posible filtraciones y garantizar la adecuada instalación de las tuberías.
4. Antes del inicio de las obras se deberán hacer un replanteo en terreno, verificando la información contenida en estos planos, de tal forma que, cualquier anomalía sea reportada antes del inicio de las obras
5. Las tuberías proyectadas para las acometidas son de 20mm



	PROYECTO: CONSTRUCCIÓN DE PAVIMENTO RÍGIDO Y REPOSICIÓN DE REDES DE ACUEDUCTO EN LA MALLA VIAL DE LOS BARRIOS LA COSECHA, SAN JUDAS TADEO, DIVINO NIÑO Y NUEVO MILENIO, MUNICIPIO DE RIOHACHA, DEPARTAMENTO DE LA GUAJIRA **CODIGO BPIN:**	**CONTENIDO:** DISEÑO DE REDES DE ACUEDUCTO	**REALIZÓ:** ALVARO RAFAEL PEÑA ACOSTA **REVISO:**	**OBSERVACIONES:**	**REMISIÓN:**	**ESC:** INDICADA **ARCHIVO:**	**FECHA:** 31/03/2026 **CONSECUTIVO:** 03 DE 03	**PLANO:** 03