

DEPARTAMENTO DE: BOYACÁ

LEVANTAMIENTO TOPOGRÁFICO

MUNICIPIO DE: TURMEQUE

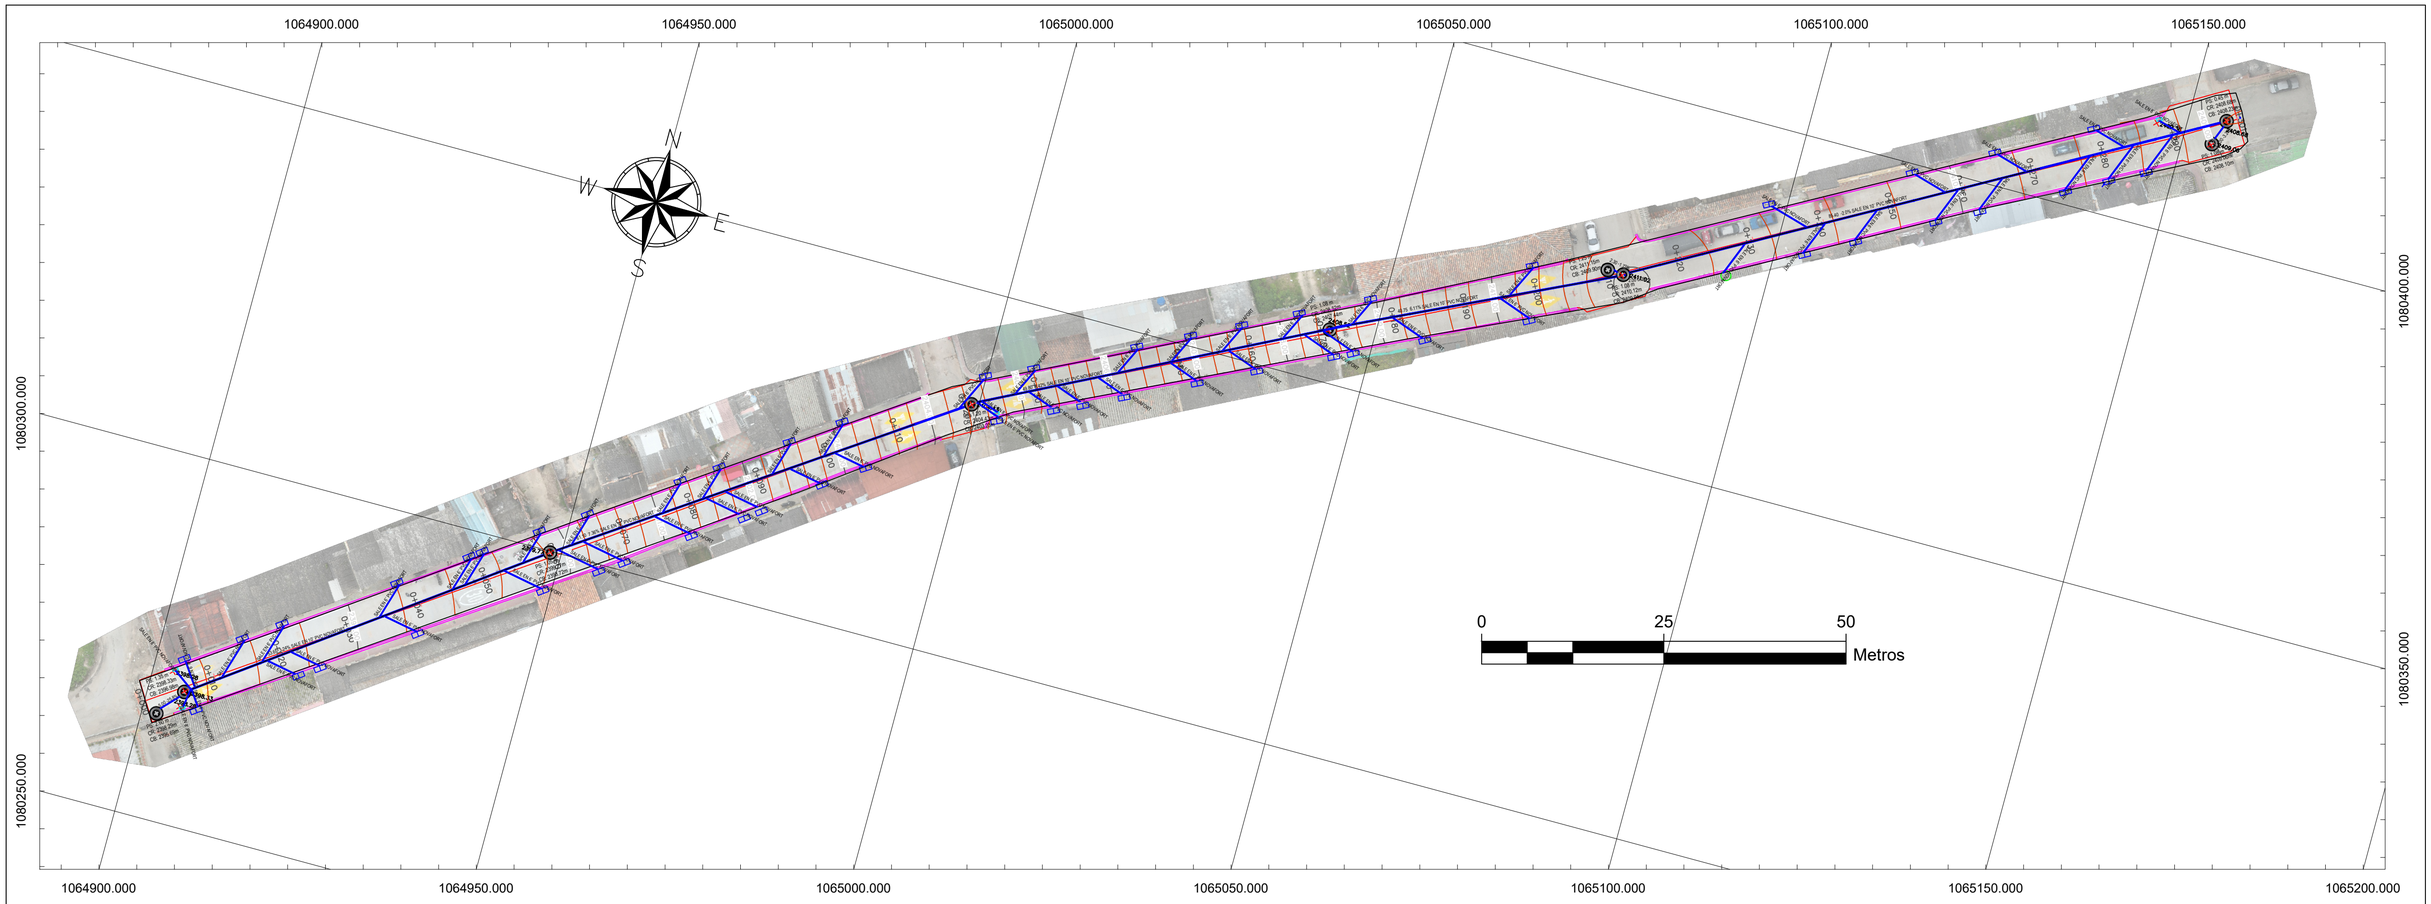

PERFIL LONGITUDINAL RED PLUVIAL

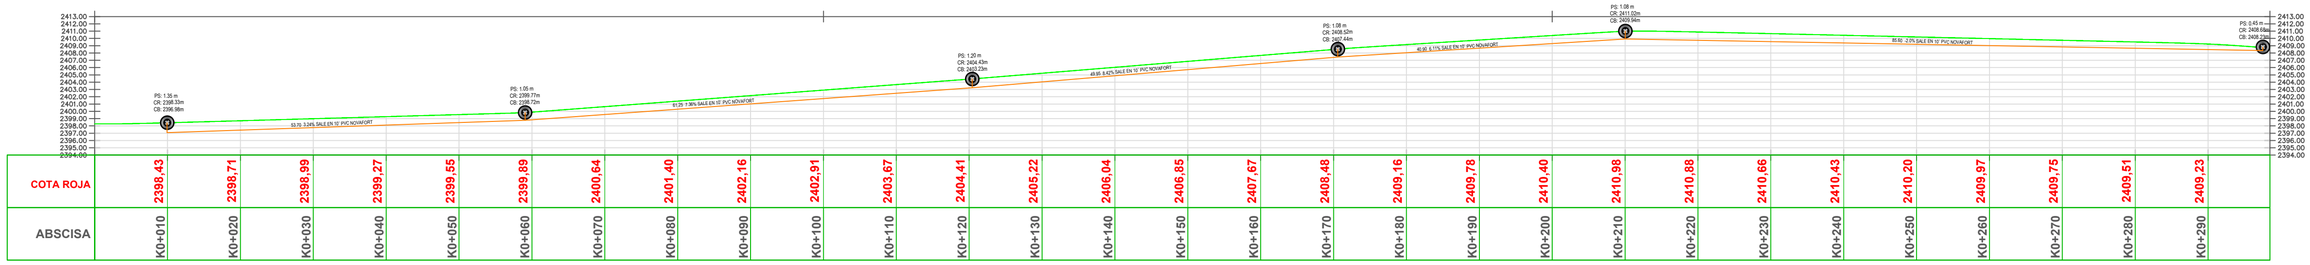

COTA ROJA	2398,43	2398,71	2398,99	2399,27	2399,55	2399,89	2400,64	2401,40	2402,16	2402,91	2403,67	2404,41	2405,22	2406,04	2406,85	2407,67	2408,48	2409,16	2409,78	2410,40	2410,98	2410,88	2410,66	2410,43	2410,20	2409,97	2409,75	2409,51	2409,23	
ABSCISA	K0+010	K0+020	K0+030	K0+040	K0+050	K0+060	K0+070	K0+080	K0+090	K0+100	K0+110	K0+120	K0+130	K0+140	K0+150	K0+160	K0+170	K0+180	K0+190	K0+200	K0+210	K0+220	K0+230	K0+240	K0+250	K0+260	K0+270	K0+280	K0+290	

LOCALIZACIÓN

DEPARTAMENTO: BOYACÁ

MUNICIPIO: TURMEQUE

LUGAR: CARRERA 3

DATOS DEL PROYECTO

CONTRATO DE OBRA

OBJETO: REPOSICIÓN DE ALCANTARILLADO SANITARIO Y MEJORAMIENTO DE TRAMOS VIALES LOCALIZADOS SOBRE LA CARRERA 3 DEL MUNICIPIO DE TURMEQUE- BOYACA

INFORMACIÓN DE REFERENCIA

SISTEMA DE REFERENCIA: MAGNA SIRGAS

ELIPSOIDE: WGS 84

PROYECCION CARTOGRAFICA: MAGNA SIRGAS BOGOTÁ ORIGEN CENTRAL

ORIGEN DE PROYECCION: FALSO NORTE 1.000.0000 FALSO ESTE 1.000.000 PLANO DE PROYECCION TRANSVERSA DE MERCATOR

ESCALA PLANO: 1:500 PLANO 1/1

DATOS DEL TOPOGRAFO

NOMBRE COMPLETO: JUAN FELIPE VANEGAS SUAREZ

MATRICULA PROFESIONAL: 041037-0518444BYC

LEVANTÓ: JUAN FELIPE VANEGAS SUAREZ

DIBUJÓ: JUAN FELIPE VANEGAS SUAREZ

FECHA DEL LEVANTAMIENTO: JUNIO 2026

FIRMA:

CONVENCIONES

PAVIMENTO RIGIDO

BORDILLO

CAJAS PLUVIAL Y SANITARIA

SUMIDEROS

CONEXIÓN TUBO

REVISÓ: _____

APROBÓ: _____

FECHA: _____