
DEPARTAMENTO DE: BOYACÁ


GEOMÉTRICO PAVIMENTO RIGIDO

MUNICIPIO DE: TURMEQUE

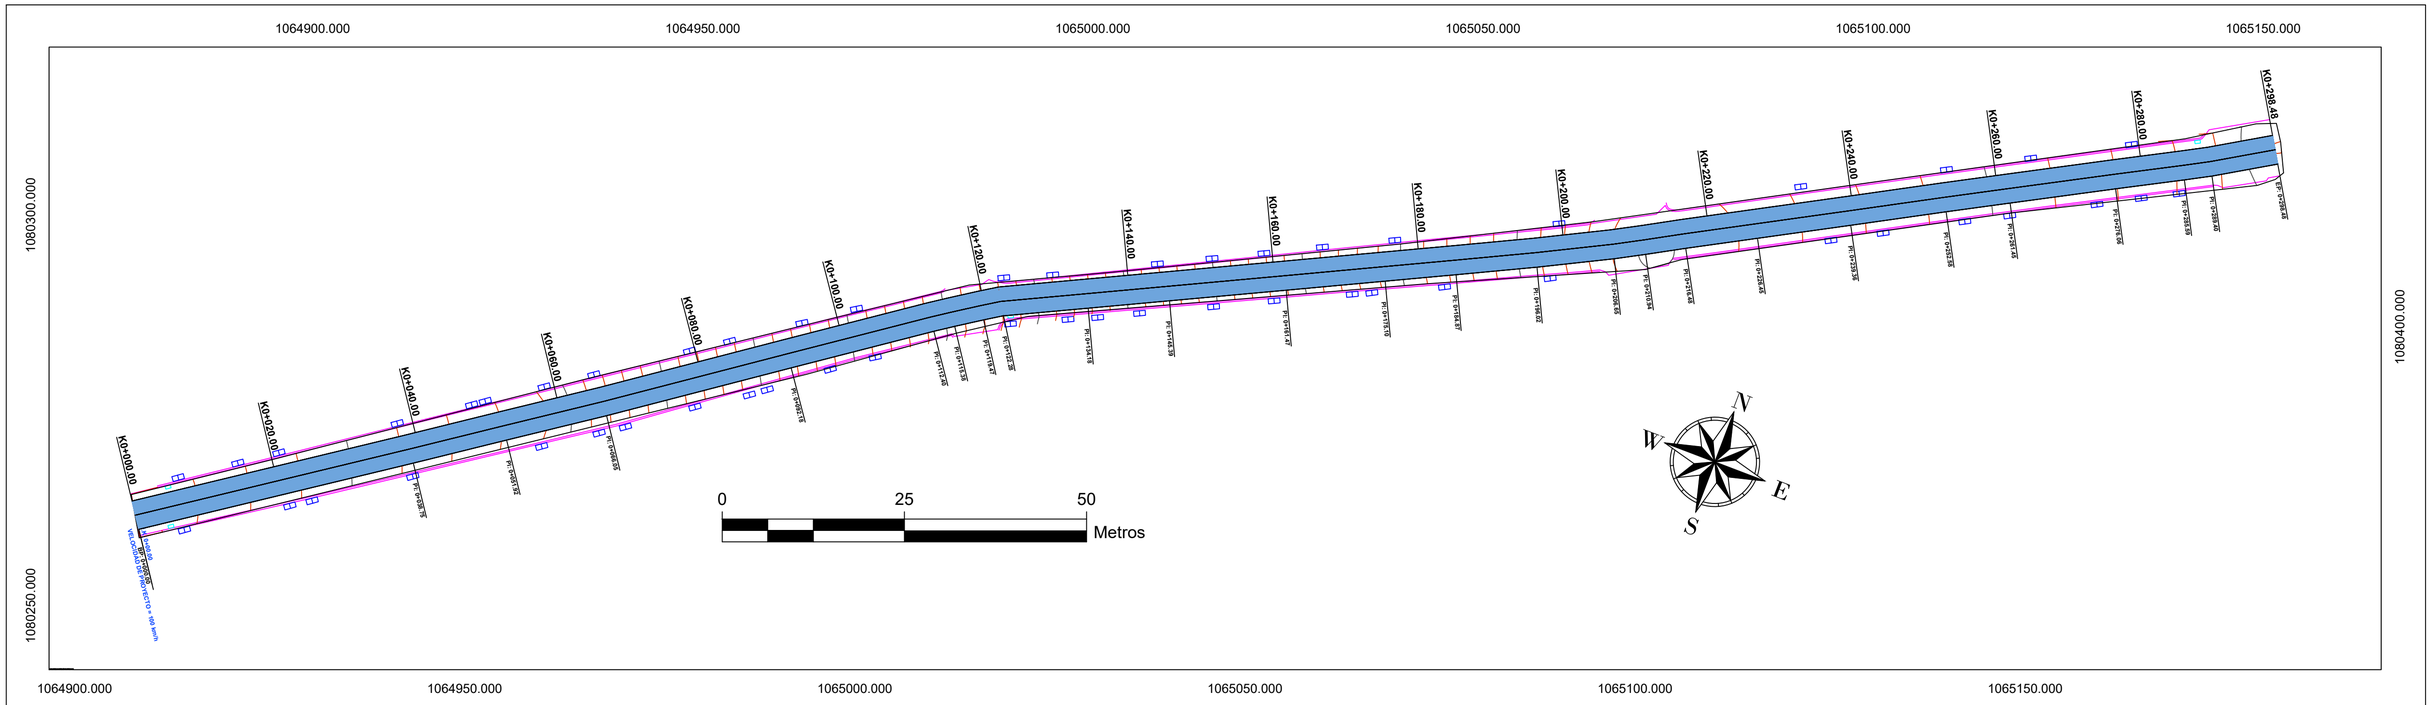

PERFIL LONGITUDINAL EJE DE VIA

PERFIL Preliminar

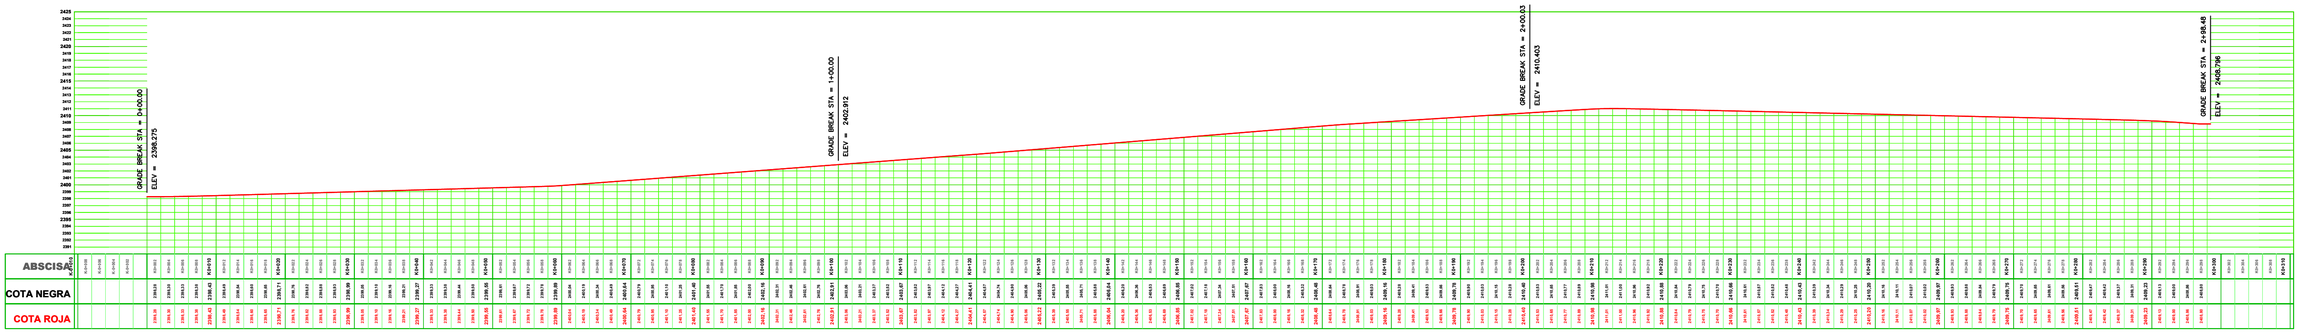

LOCALIZACIÓN

DEPARTAMENTO: BOYACÁ

MUNICIPIO: TURMEQUE

LUGAR: CARRERA 3

DATOS DEL PROYECTO

CONTRATO DE OBRA

OBJETO: REPOSICIÓN DE ALCANTARILLADO SANITARIO Y MEJORAMIENTO DE TRAMOS VIALES LOCALIZADOS SOBRE LA CARRERA 3 DEL MUNICIPIO DE TURMEQUE- BOYACA

INFORMACIÓN DE REFERENCIA

SISTEMA DE REFERENCIA: MAGNA SIRGAS

ELIPSOIDE: WGS 84

PROYECCION CARTOGRAFICA: MAGNA SIRGAS BOGOTÁ ORIGEN CENTRAL

ORIGEN DE PROYECCION: FALSO NORTE 1.000.0000 FALSO ESTE 1.000.000 PLANO DE PROYECCION TRANSVERSA DE MERCATOR

ESCALA PLANO: 1:500 PLANO 1/1

DATOS DEL TOPOGRAFO

NOMBRE COMPLETO: JUAN FELIPE VANEGAS SUAREZ

MATRICULA PROFESIONAL: 041037-0518444BYC

LEVANTÓ: JUAN FELIPE VANEGAS SUAREZ

DIBUJÓ: JUAN FELIPE VANEGAS SUAREZ

FECHA DEL LEVANTAMIENTO: JUNIO 2026

FIRMA:

CONVENCIONES

PAVIMENTO RIGIDO

BORDILLO

CAJAS PLUVIAL Y SANITARIA

SUMIDEROS

CONEXIÓN TUBO

REVISÓ: _____

APROBÓ: _____


FECHA: _____

DEPARTAMENTO DE: BOYACÁ


SECCIONES TRNSVERSALES

MUNICIPIO DE: TURMEQUE


K0+200

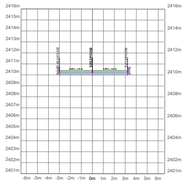


K0+205

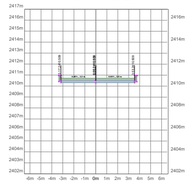


K0+210

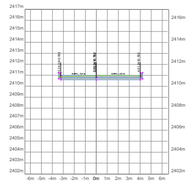


K0+215

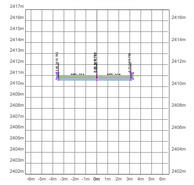


K0+220

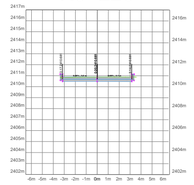


K0+225

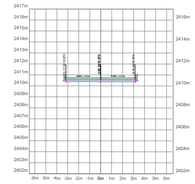


K0+230

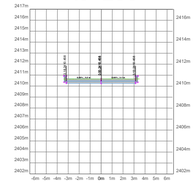


K0+235

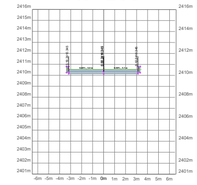


K0+160

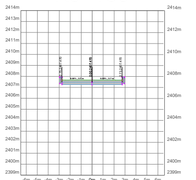


K0+165

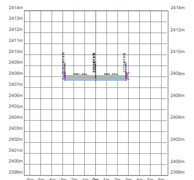


K0+170

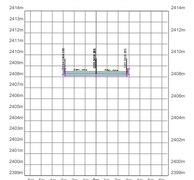


K0+175

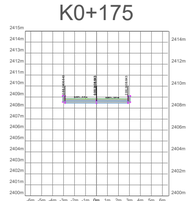


K0+180

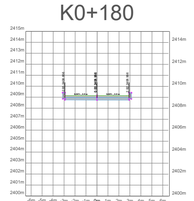


K0+185

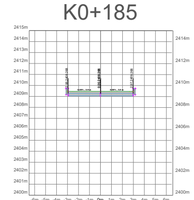


K0+190

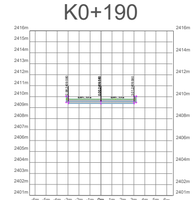


K0+195

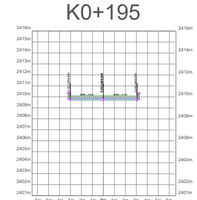


K0+120

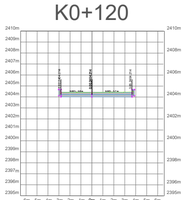


K0+125

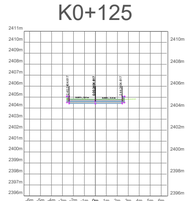


K0+130

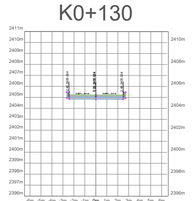


K0+135

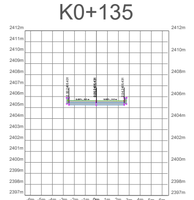


K0+140

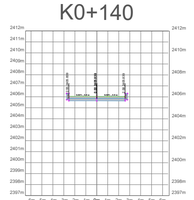


K0+145

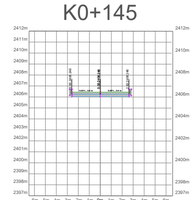


K0+150

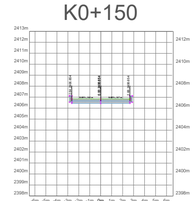


K0+155

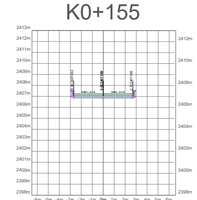


K0+080

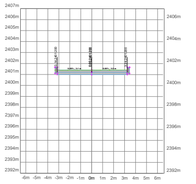


K0+085

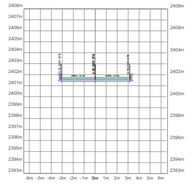


K0+090

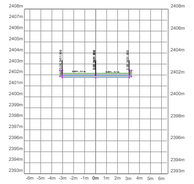


K0+095

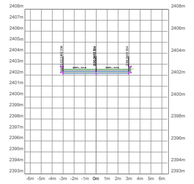


K0+100

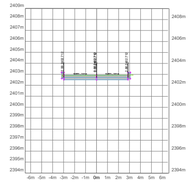


K0+105

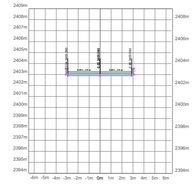


K0+110

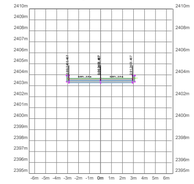


K0+115

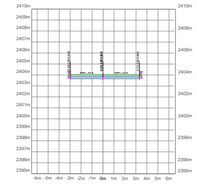


K0+040

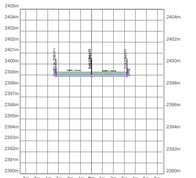


K0+045

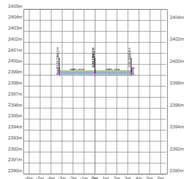


K0+050

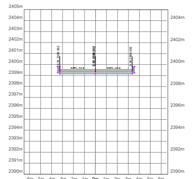


K0+055

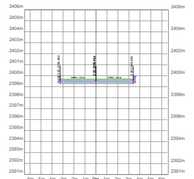


K0+060

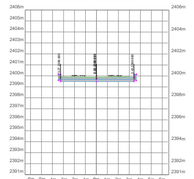


K0+065

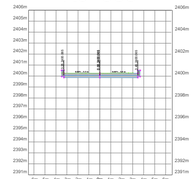

K0+070

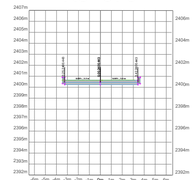

K0+075

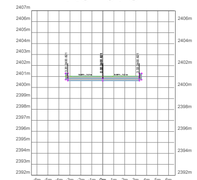

K0+000

K0+005

K0+010

K0+015

K0+020

K0+025

K0+030

K0+035

LOCALIZACIÓN

DEPARTAMENTO: BOYACÁ

MUNICIPIO: TURMEQUE

LUGAR: CARRERA 3

DATOS DEL PROYECTO

CONTRATO DE OBRA

OBJETO: REPOSICIÓN DE ALCANTARILLADO SANITARIO Y MEJORAMIENTO DE TRAMOS VIALES LOCALIZADOS SOBRE LA CARRERA 3 DEL MUNICIPIO DE TURMEQUE- BOYACA

INFORMACIÓN DE REFERENCIA

SISTEMA DE REFERENCIA: MAGNA SIRGAS

ELIPSOIDE: WGS 84

PROYECCION CARTOGRAFICA: MAGNA SIRGAS BOGOTÁ ORIGEN CENTRAL

ORIGEN DE PROYECCION: FALSO NORTE 1.000.0000 FALSO ESTE 1.000.000 PLANO DE PROYECCION TRANSVERSA DE MERCATOR

ESCALA PLANO: 1:500 PLANO 1/1

DATOS DEL TOPOGRAFO

NOMBRE COMPLETO: JUAN FELIPE VANEGAS SUAREZ

MATRICULA PROFESIONAL: 041037-0518444BYC

LEVANTÓ: JUAN FELIPE VANEGAS SUAREZ

DIBUJÓ: JUAN FELIPE VANEGAS SUAREZ

FECHA DEL LEVANTAMIENTO: JUNIO 2026

FIRMA:

REVISÓ: _____

APROBÓ: _____


FECHA: _____

DEPARTAMENTO DE: BOYACÁ


SECCIONES TRNSVERSALES

MUNICIPIO DE: TURMEQUE


K0+280

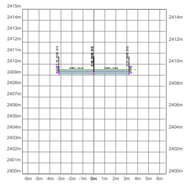


K0+285

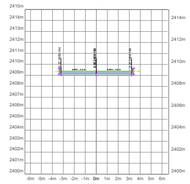


K0+290

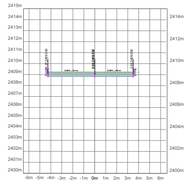


K0+295

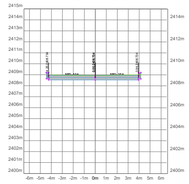


K0+298

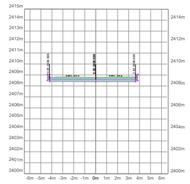


K0+240

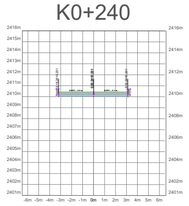


K0+245

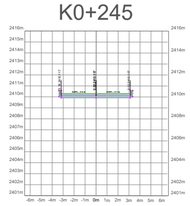


K0+250

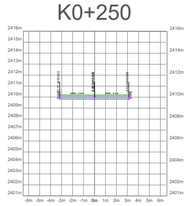


K0+255

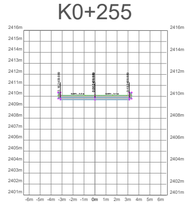


K0+260

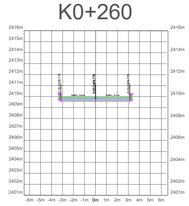


K0+265

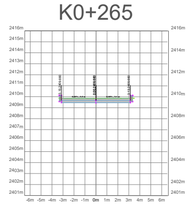

K0+270

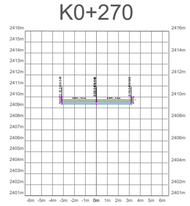

K0+275

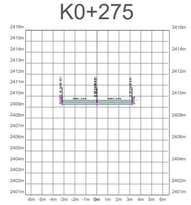

LOCALIZACIÓN

DEPARTAMENTO: BOYACÁ

MUNICIPIO: TURMEQUE

LUGAR: CARRERA 3

DATOS DEL PROYECTO

CONTRATO DE OBRA

OBJETO: REPOSICIÓN DE ALCANTARILLADO SANITARIO Y MEJORAMIENTO DE TRAMOS VIALES LOCALIZADOS SOBRE LA CARRERA 3 DEL MUNICIPIO DE TURMEQUE- BOYACA

INFORMACIÓN DE REFERENCIA

SISTEMA DE REFERENCIA: MAGNA SIRGAS

ELIPSOIDE: WGS 84

PROYECCION CARTOGRAFICA: MAGNA SIRGAS BOGOTÁ ORIGEN CENTRAL

ORIGEN DE PROYECCION: FALSO NORTE 1.000.0000 FALSO ESTE 1.000.000 PLANO DE PROYECCION TRANSVERSA DE MERCATOR

ESCALA PLANO: 1:500

PLANO 1/1

DATOS DEL TOPOGRAFO

NOMBRE COMPLETO: JUAN FELIPE VANEGAS SUAREZ

MATRICULA PROFESIONAL: 041037-0518444BYC

LEVANTÓ: JUAN FELIPE VANEGAS SUAREZ

DIBUJÓ: JUAN FELIPE VANEGAS SUAREZ

FECHA DEL LEVANTAMIENTO: JUNIO 2026

FIRMA:

REVISÓ: _____

APROBÓ: _____

FECHA: _____