



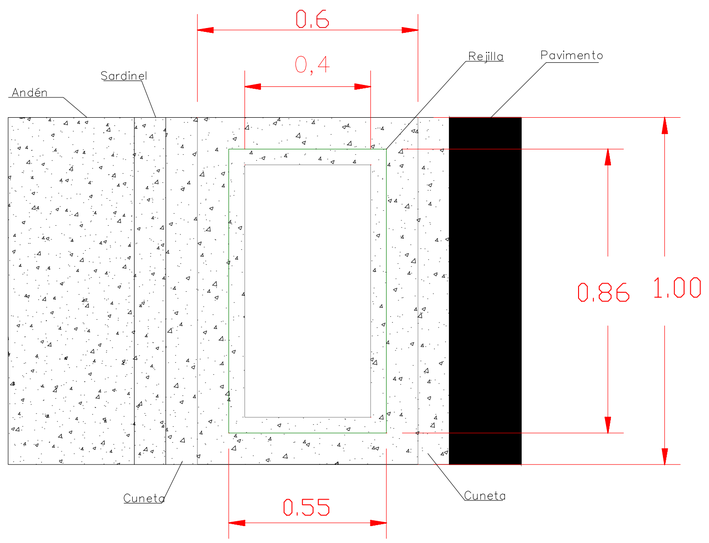


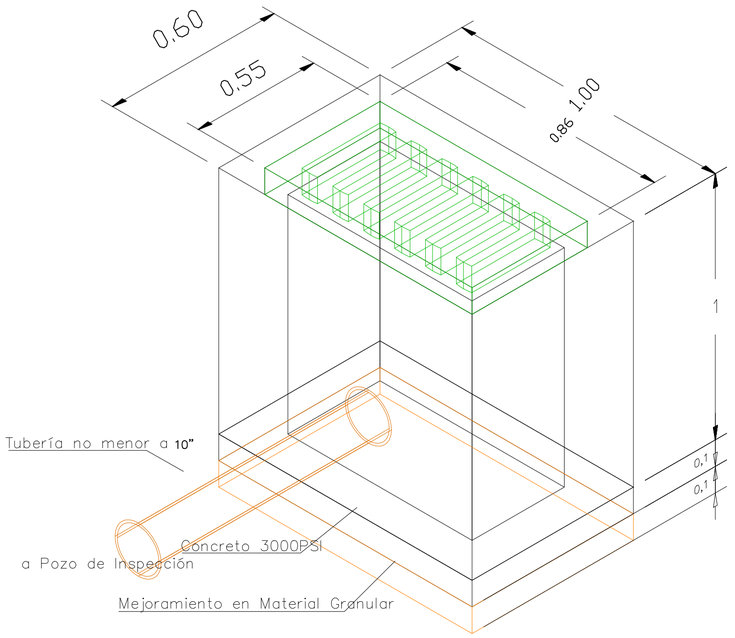

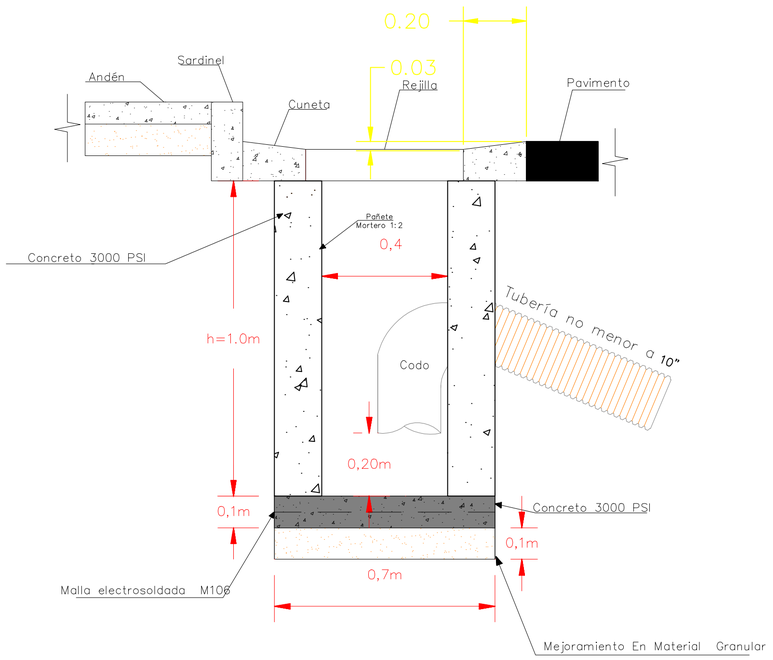

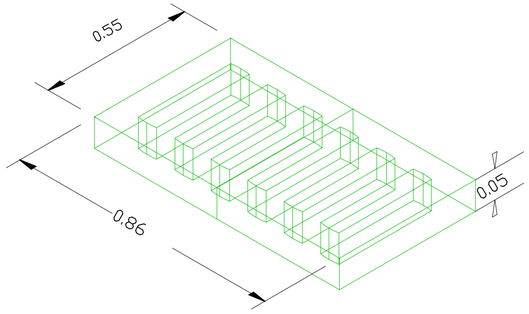

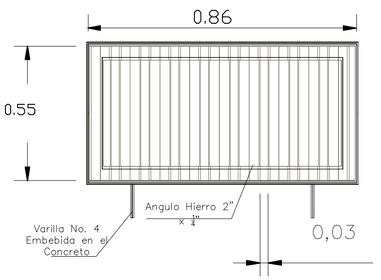

Nota:
Altura útil de sumidero en función del caudal a drenar, cuyo rango puede establecerse entre 0.8 y 1.0 mts

PLANO No: 1	REPOSICION DE ALCANTARILLADO Y MEJORAMIENTO DE TRAMOS VIALES	REPRESENTANTE LEGAL: Angel Alberto Rivera Pineda CC No	LOCALIZACIÓN: CARRERA 3 DEL MUNICIPIO DE TURMEQUÉ	CONTIENE: SUMIDERO LATERAL	DISEÑó: Ing. José Vicente Rodríguez Bolivar M.P.152021-5621 BYC	APROBÓ: Ing. José Vicente Rodríguez Bolivar	DIGITALIZÓ: KAROL STEFANIA PÉREZ CARVAJAL FECHA: ABRIL DE 2026 ESCALA: 1:20	PLANO No: 1