
# PLANTA AULAS DE SISTEMAS SALONES 112-113

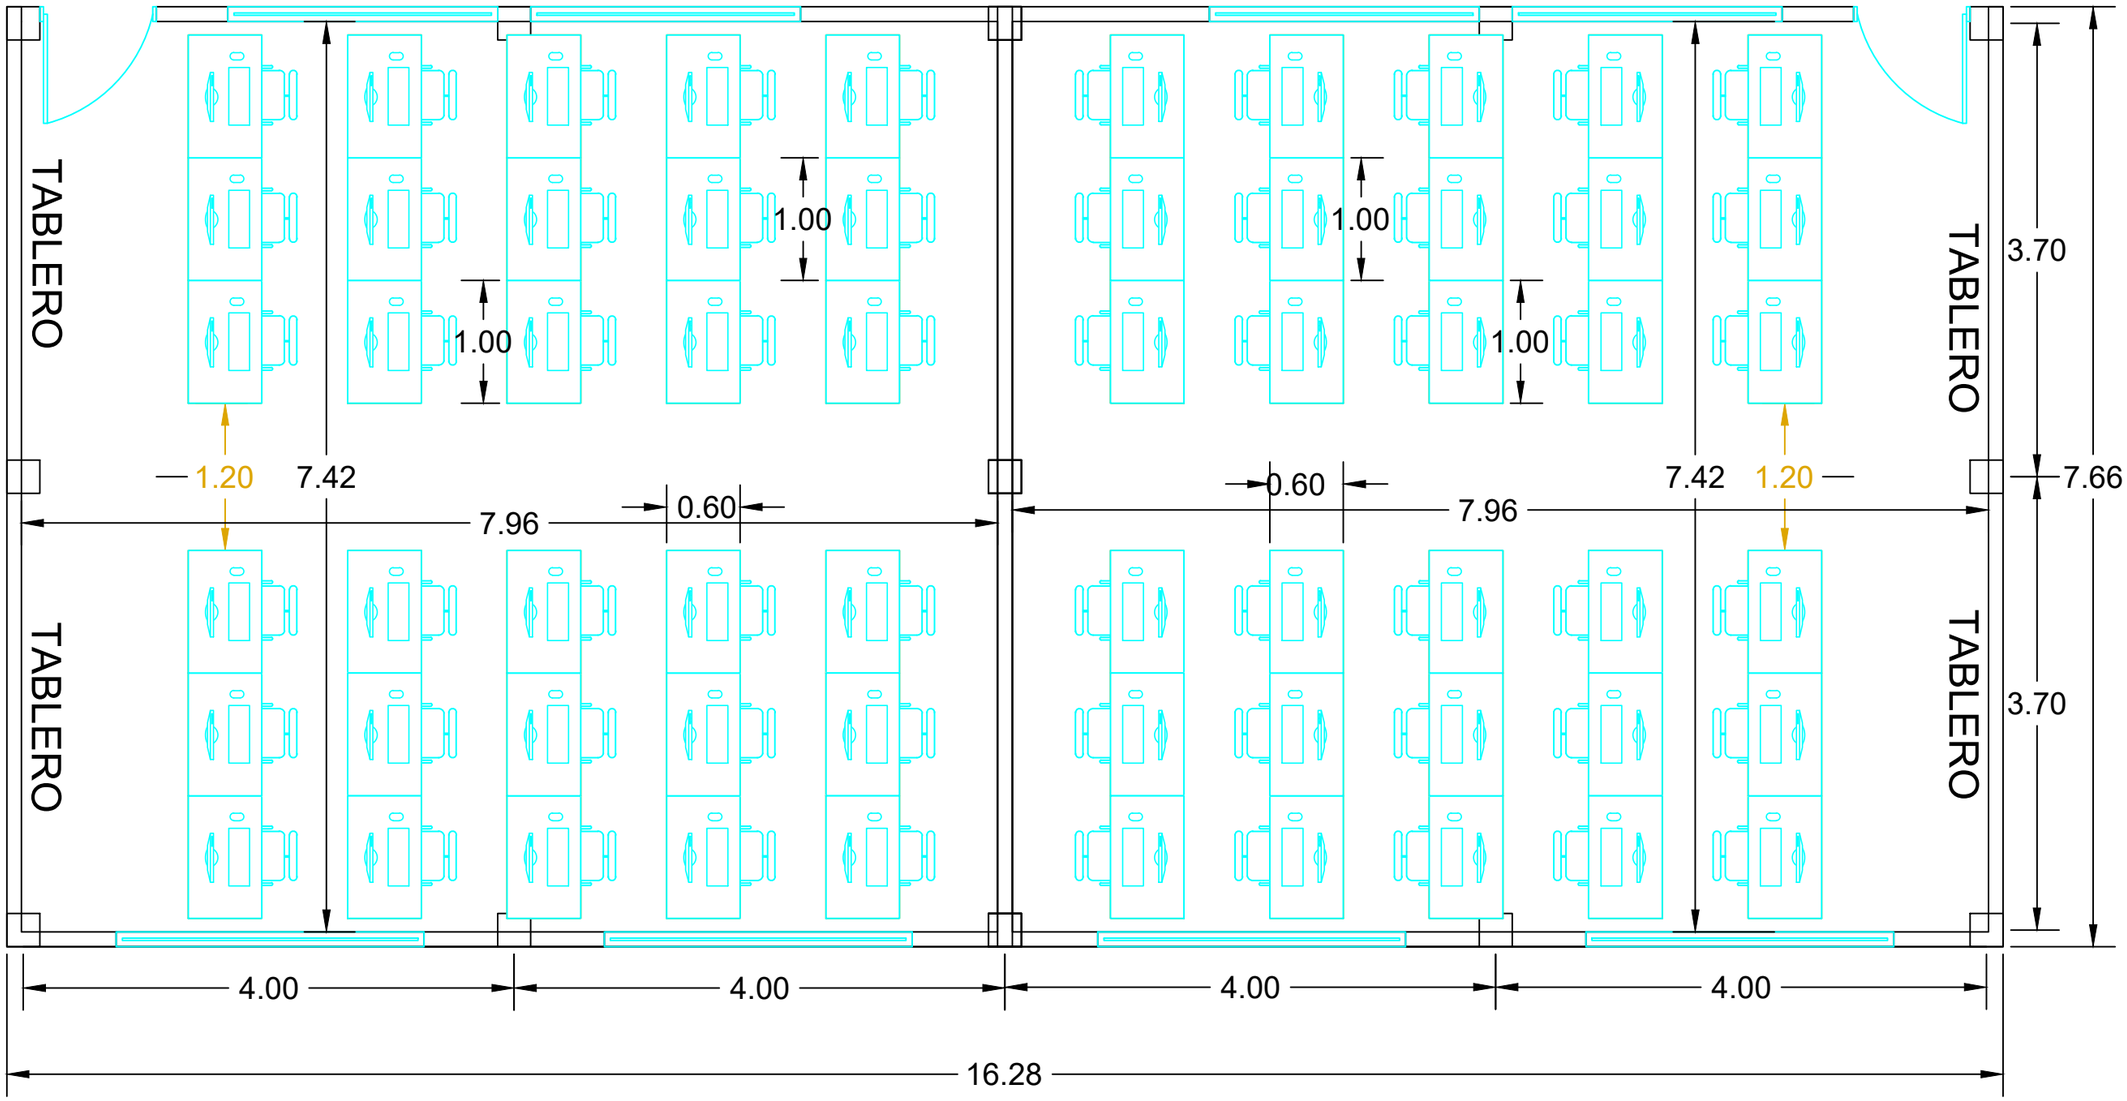


PROYECTO.

PLANTA AULAS DE SISTEMAS

ENTREGADO.

CONTIENE.

- PLANTA

DISEÑADOR.

JHONNY FERNEY GOMEZ NARVAEZ
TP: 19202-417613 CAU

| Fecha | Observaciones |
|---|---|
| | |

MATERIALES.

SISTEMA ESTRUCTURAL.

NOTA.

Este plano es propiedad intelectual del diseñador en caso de modificarse y/o utilizarse indebidamente el diseñador se limita de cualquier responsabilidad que se deriva de su inadecuado.

CARGAS DE DISEÑO.

ESCALA.

1 : 50

FECHA.

08-07-2026

PLANO.

/A1

VERSION.

A-1

DIBUJO.

Jhonny Ferney Gomez