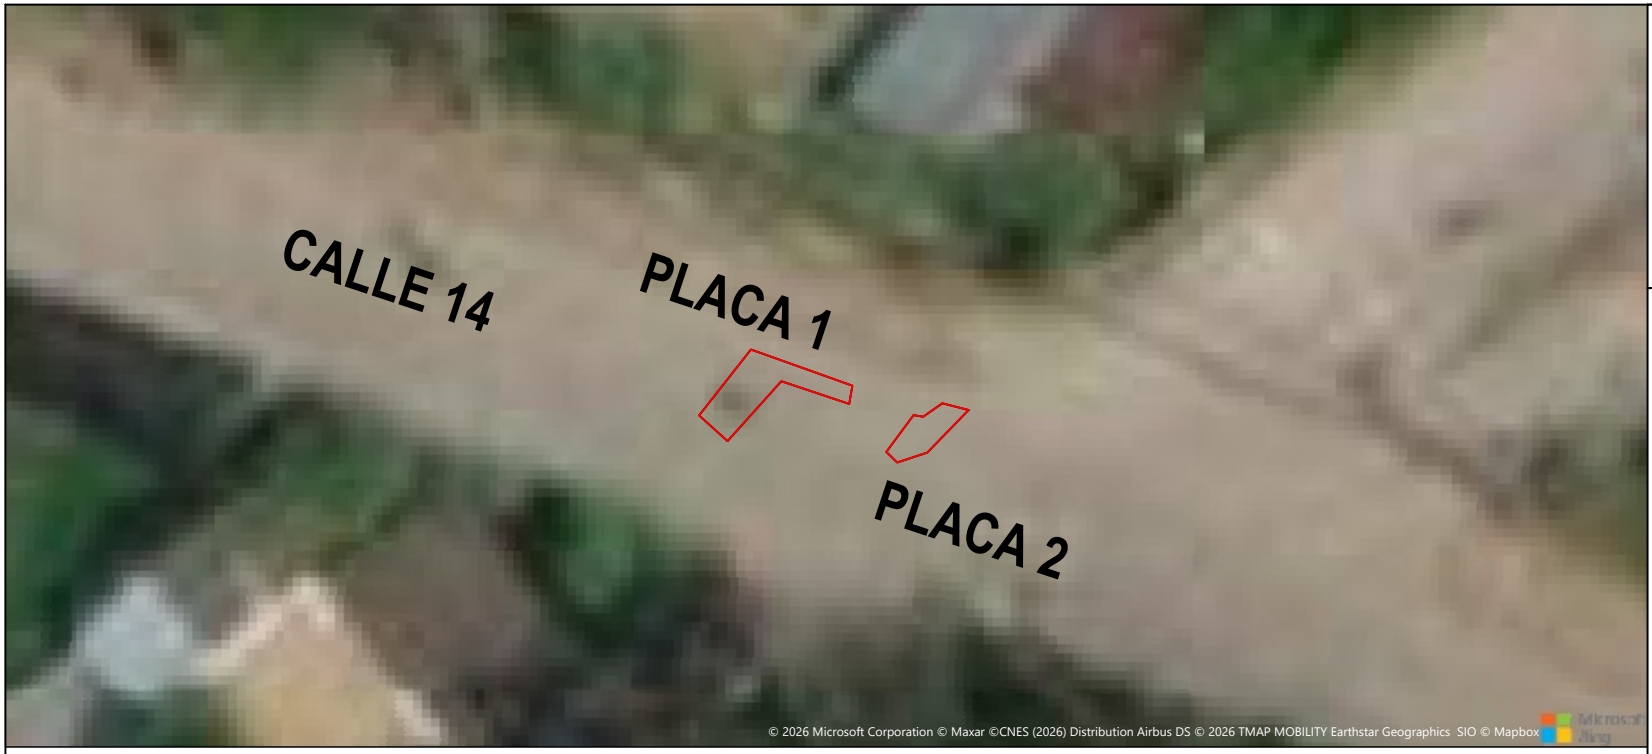


MUNICIPIO DE PUERTO SALGAR, CUNDINAMARCA

CONTIENE:

REPARCHEO EN EL CASCO MUNICIPAL DE PUERTO SALGAR

LEVANTAMIENTO REALIZADO POR:


CAMILO ANDRES RIVERA
Lic.Profesional No.: 01–19109 C.P.N.T.

DIGITALIZO:

GABRIELA RODRIGUEZ
auxiliar de dibujo tecnico


N
W
E
S

PLACA 1

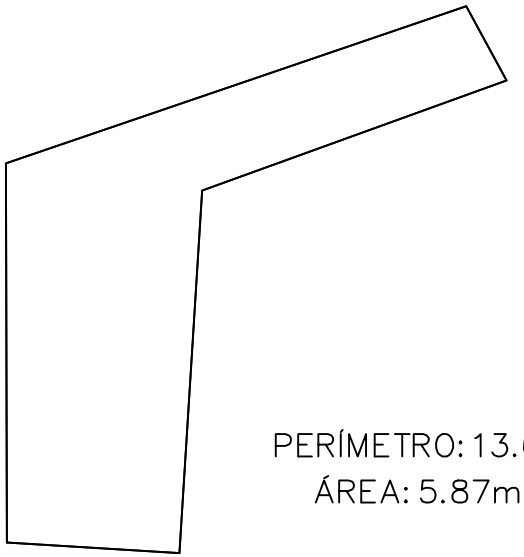

PERÍMETRO: 13.61m
ÁREA: 5.87m²

PLACA 2

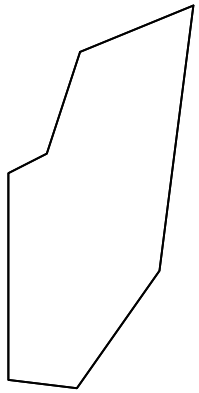

PERÍMETRO: 7.22m
ÁREA: 2.56m²

PLACA 1

ÁREA: 5.87m²
PERÍMETRO: 13.61m

PLACA 2

ÁREA: 2.56m²
PERÍMETRO: 7.22m