




PLANIMETRIA ACTUAL DE BLOQUE UNO - MATEMÁTICAS ESC:1__25

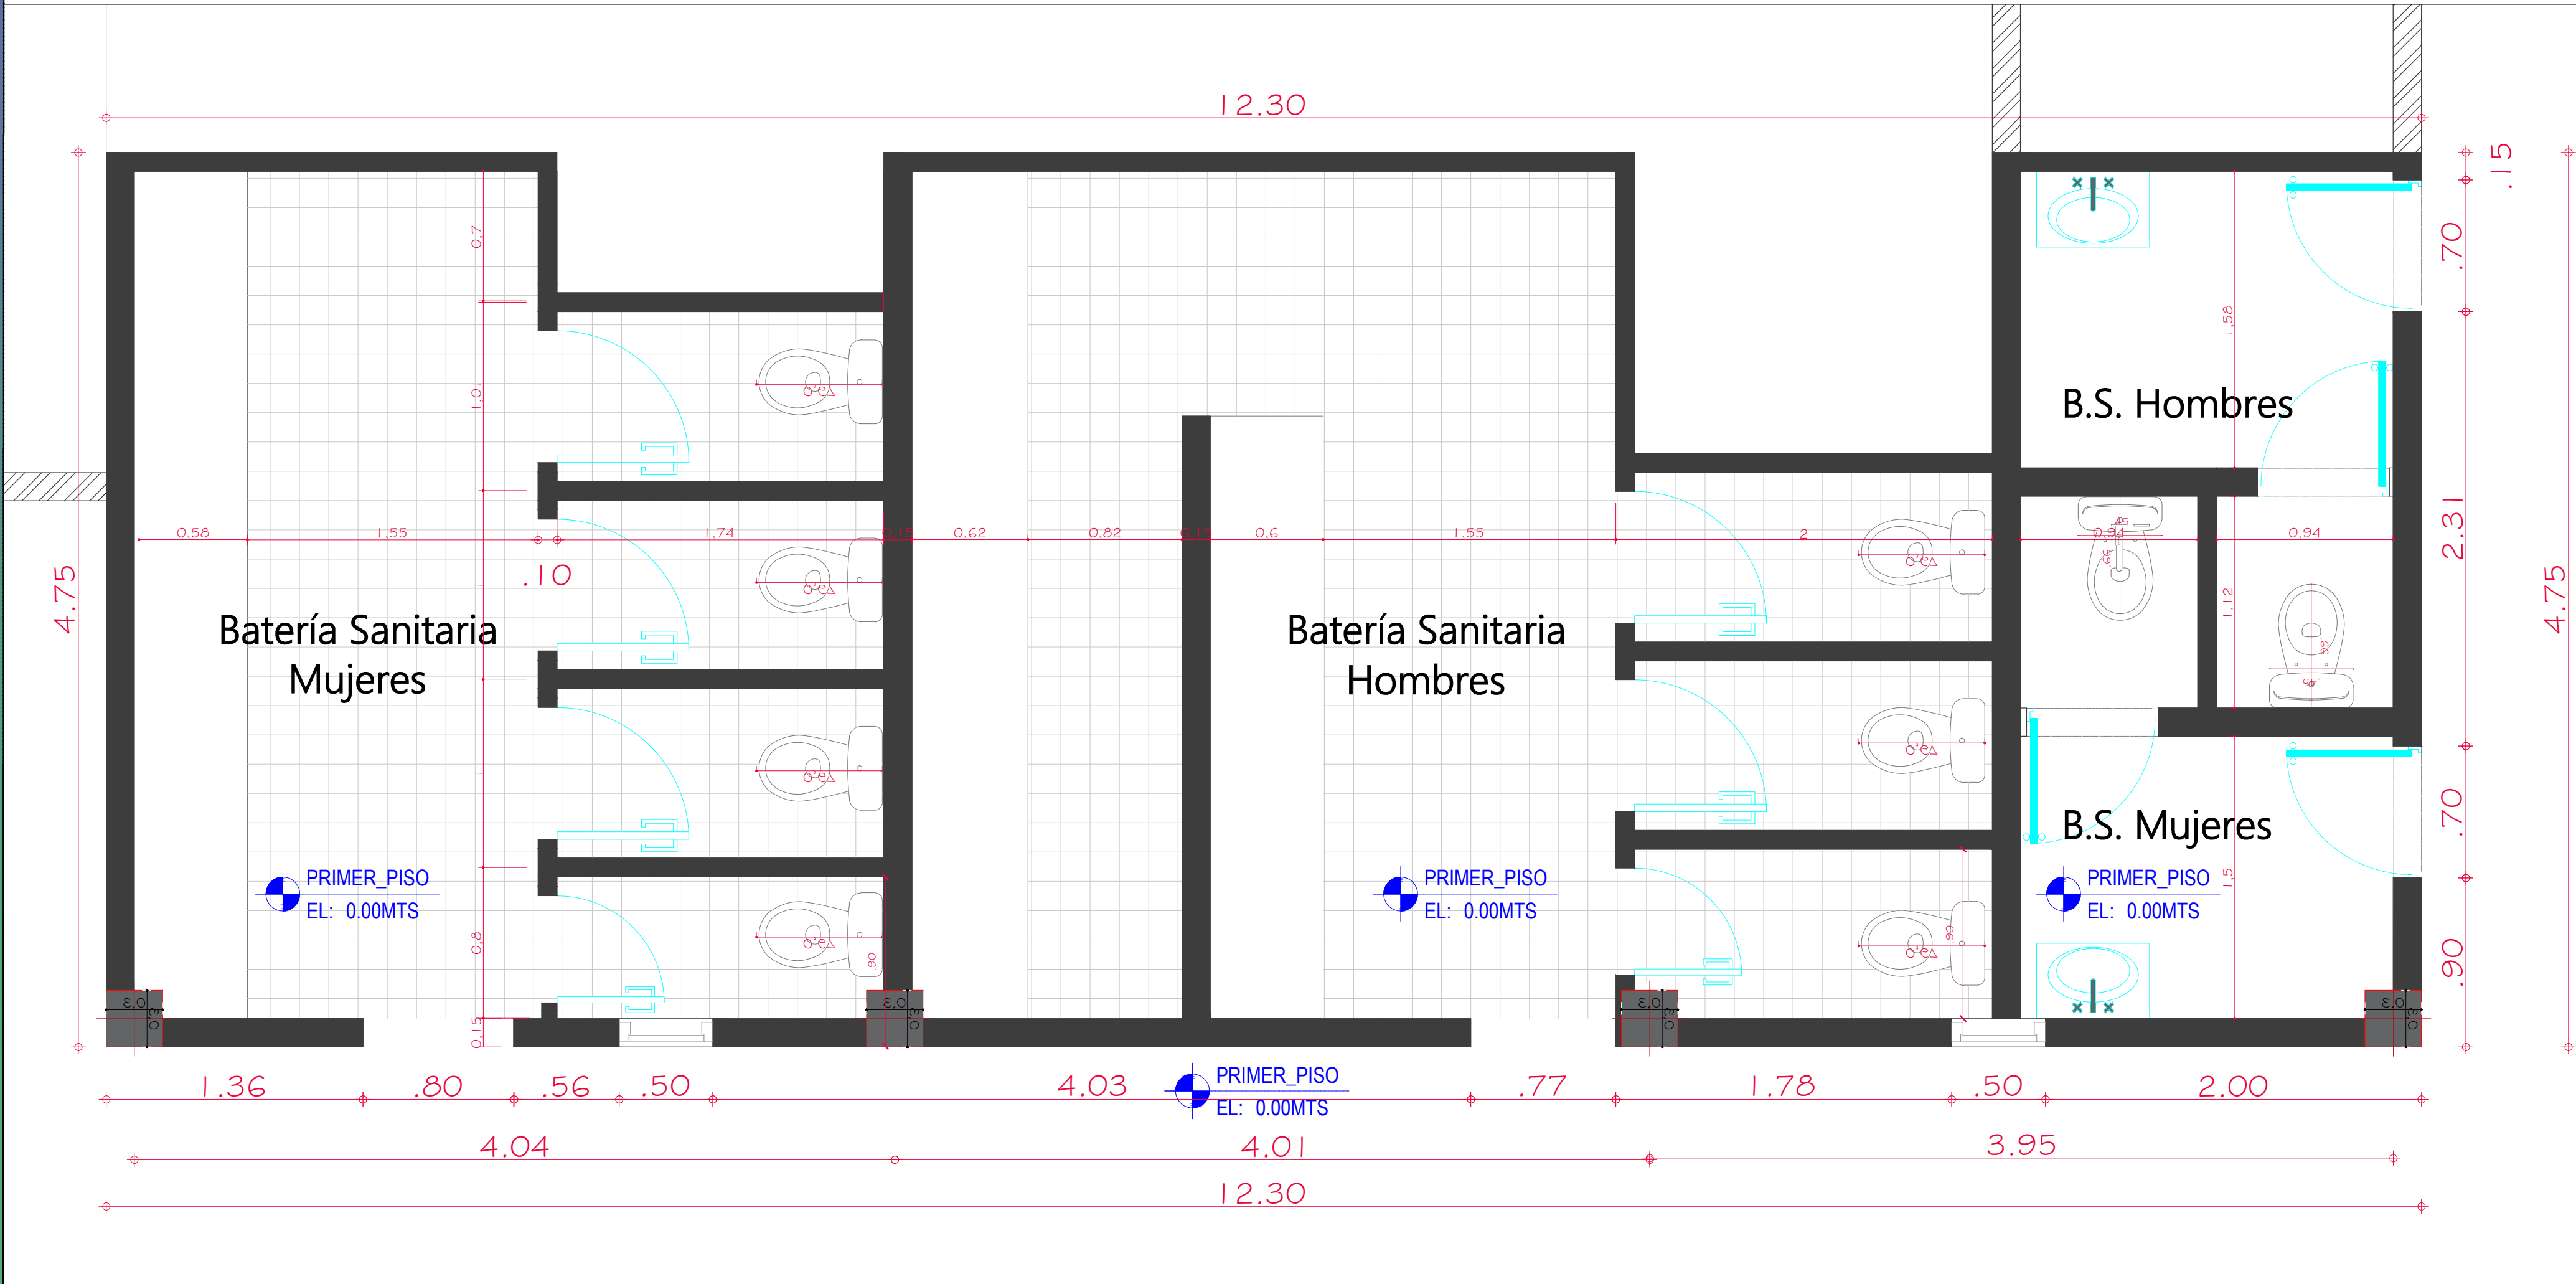


REMODELACION BATERIAS SANITARIAS DE BLOQUE UNO - MATEMÁTICAS ESC:1__25

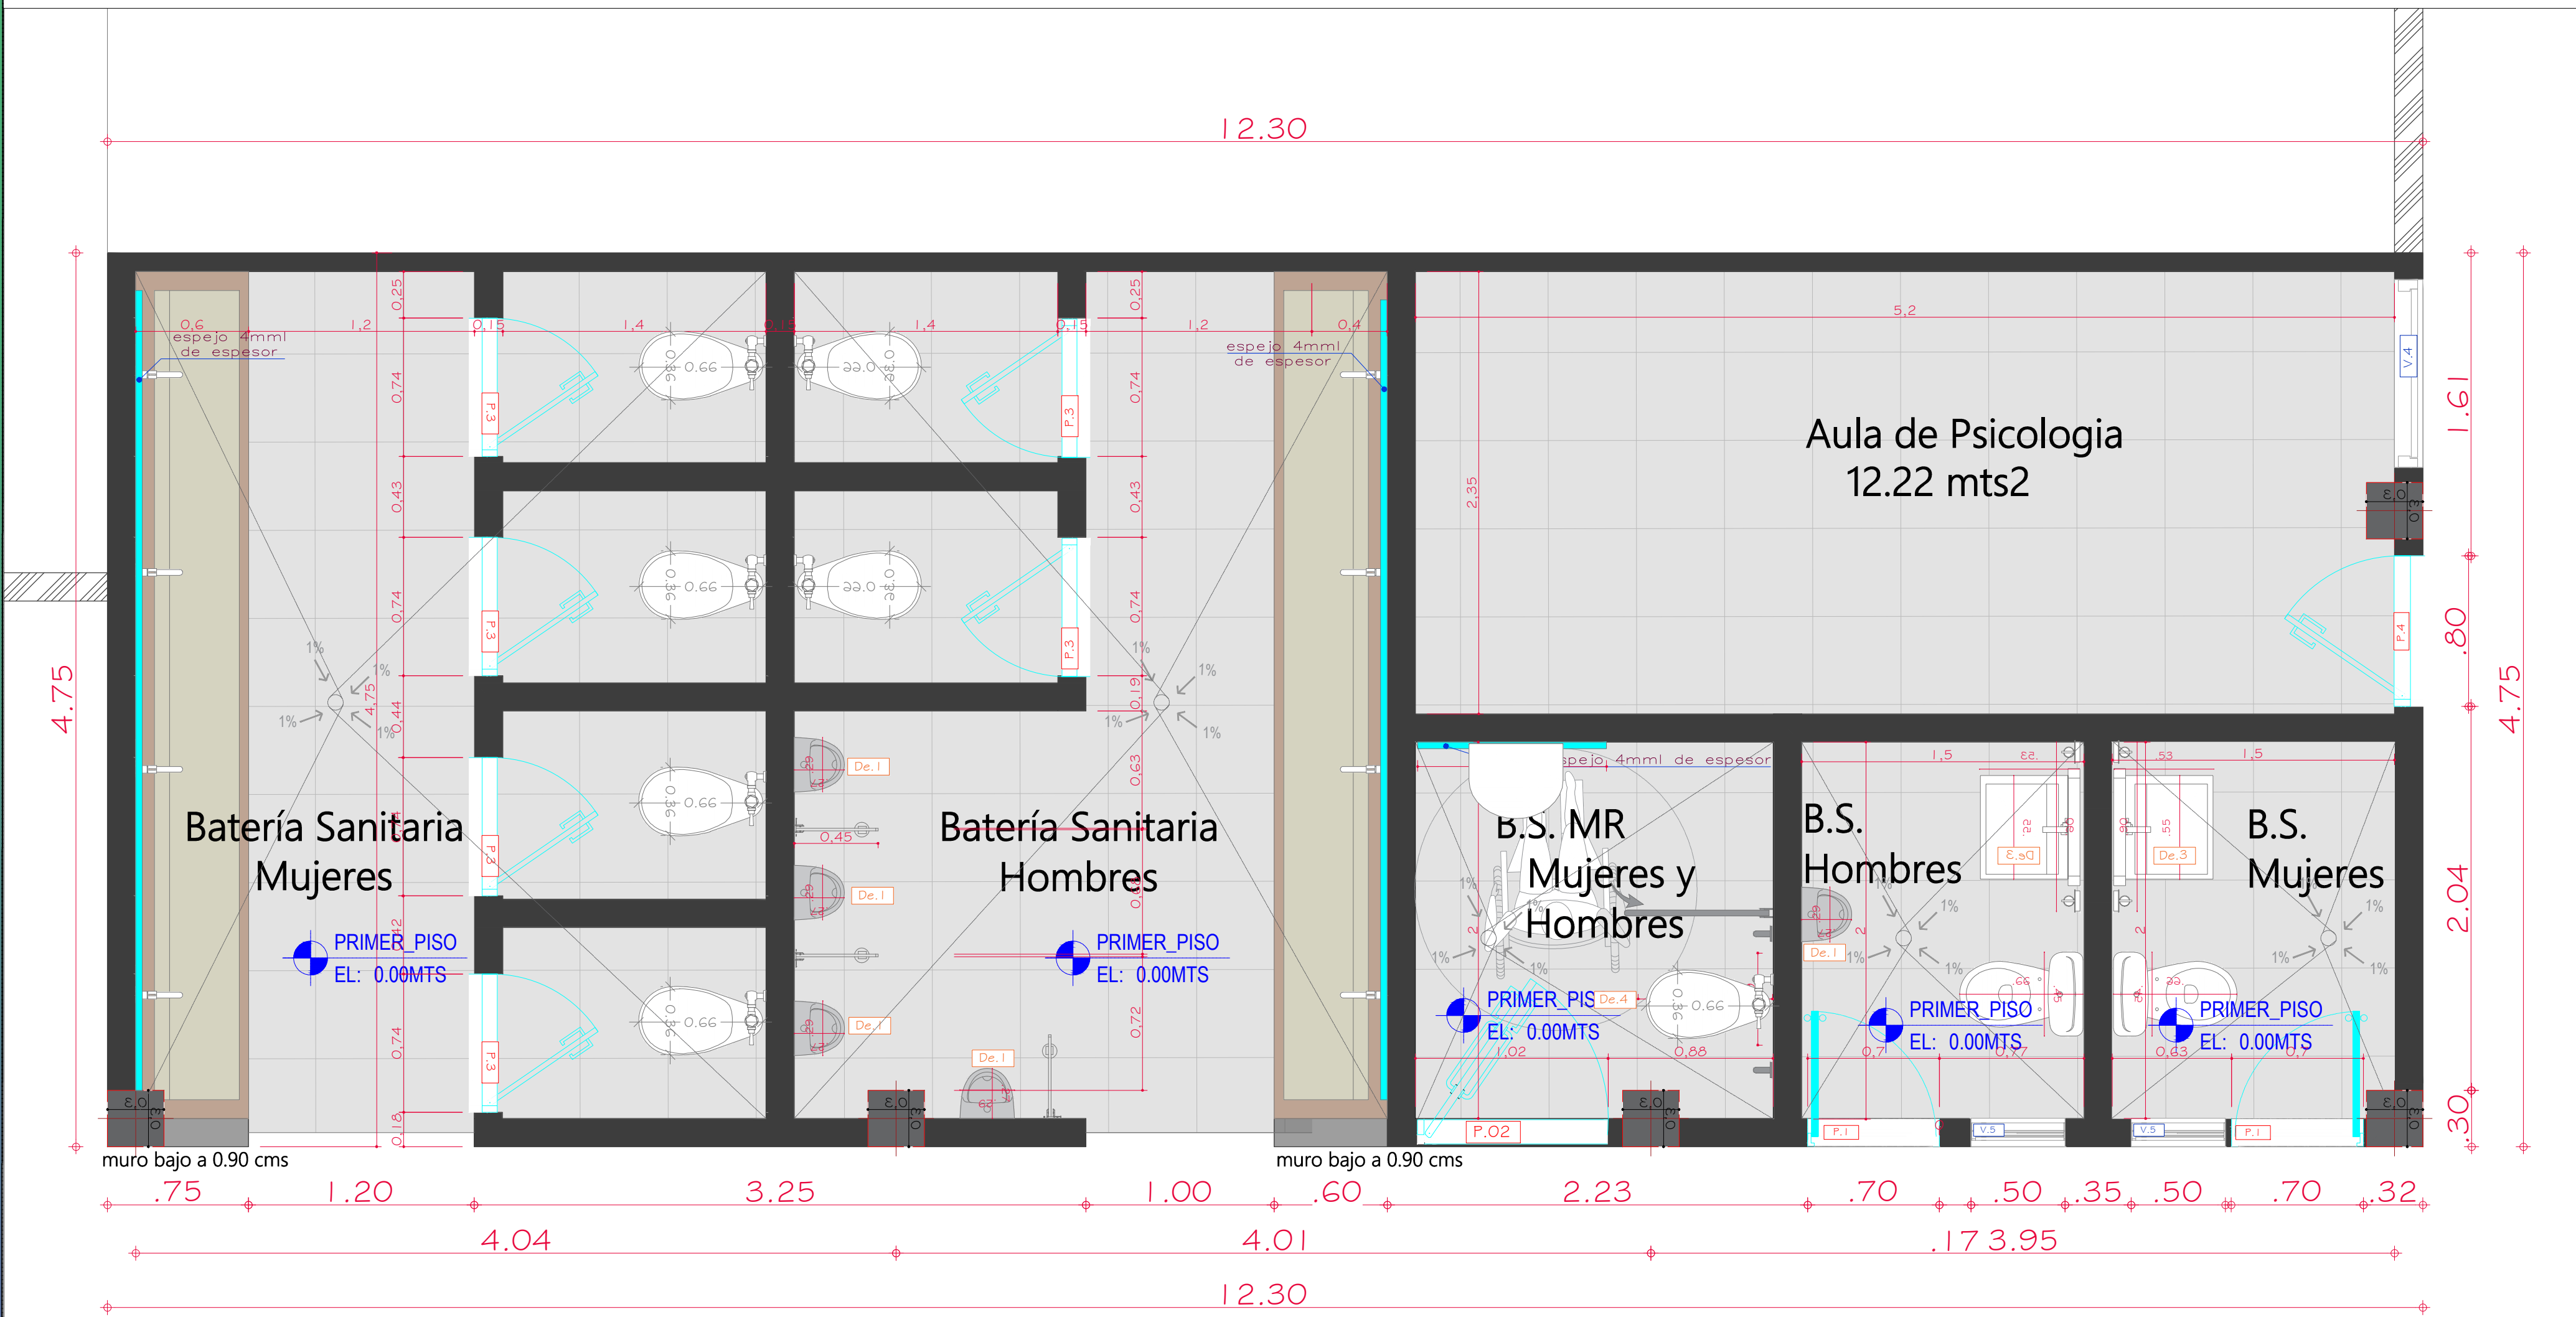

Ubicación bloque de Matemáticas

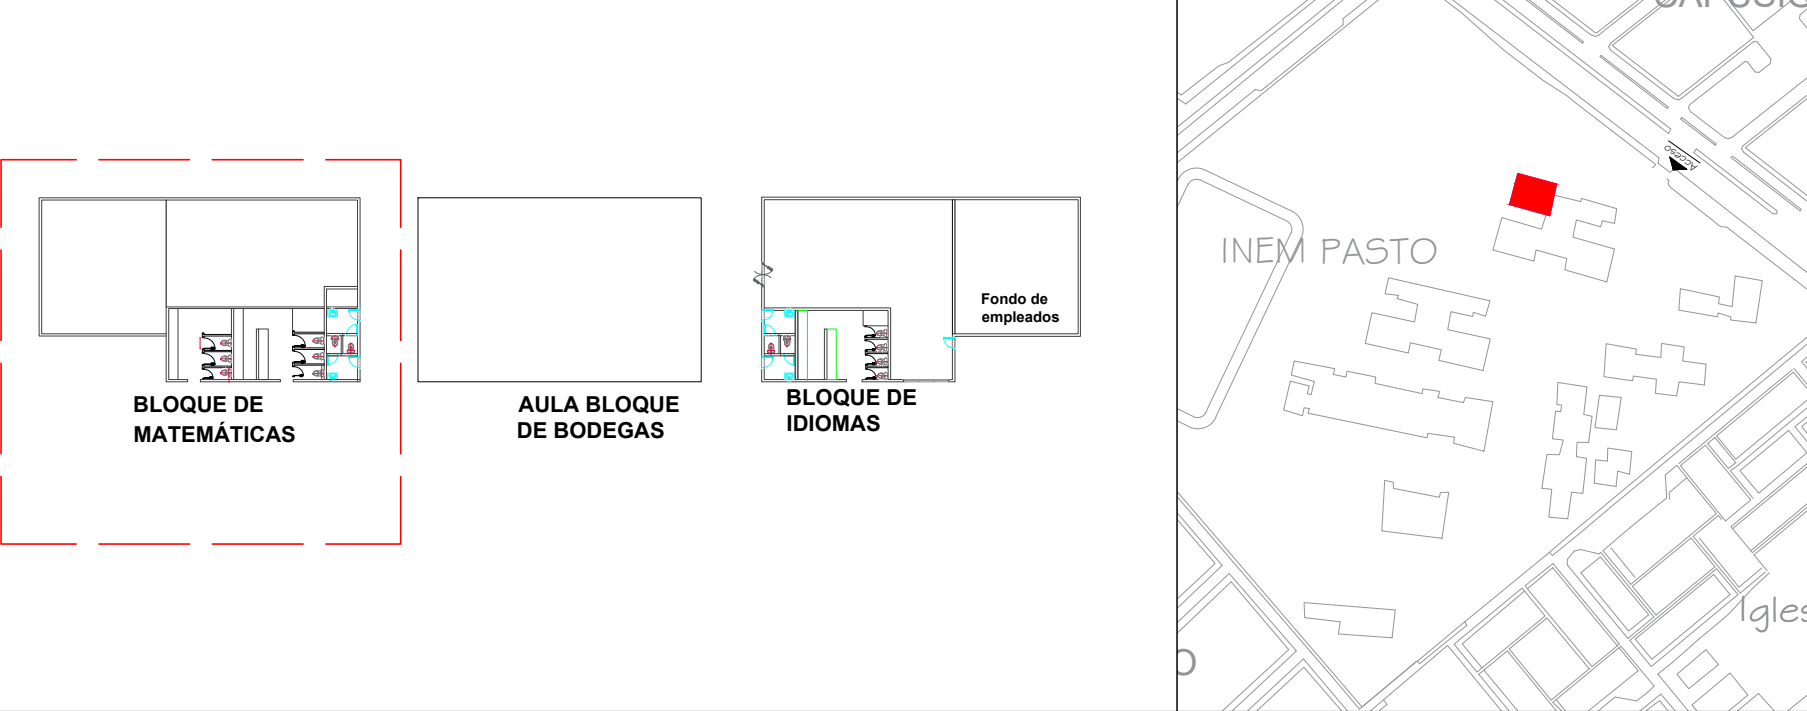

Estado actual baños bloque Matemáticas

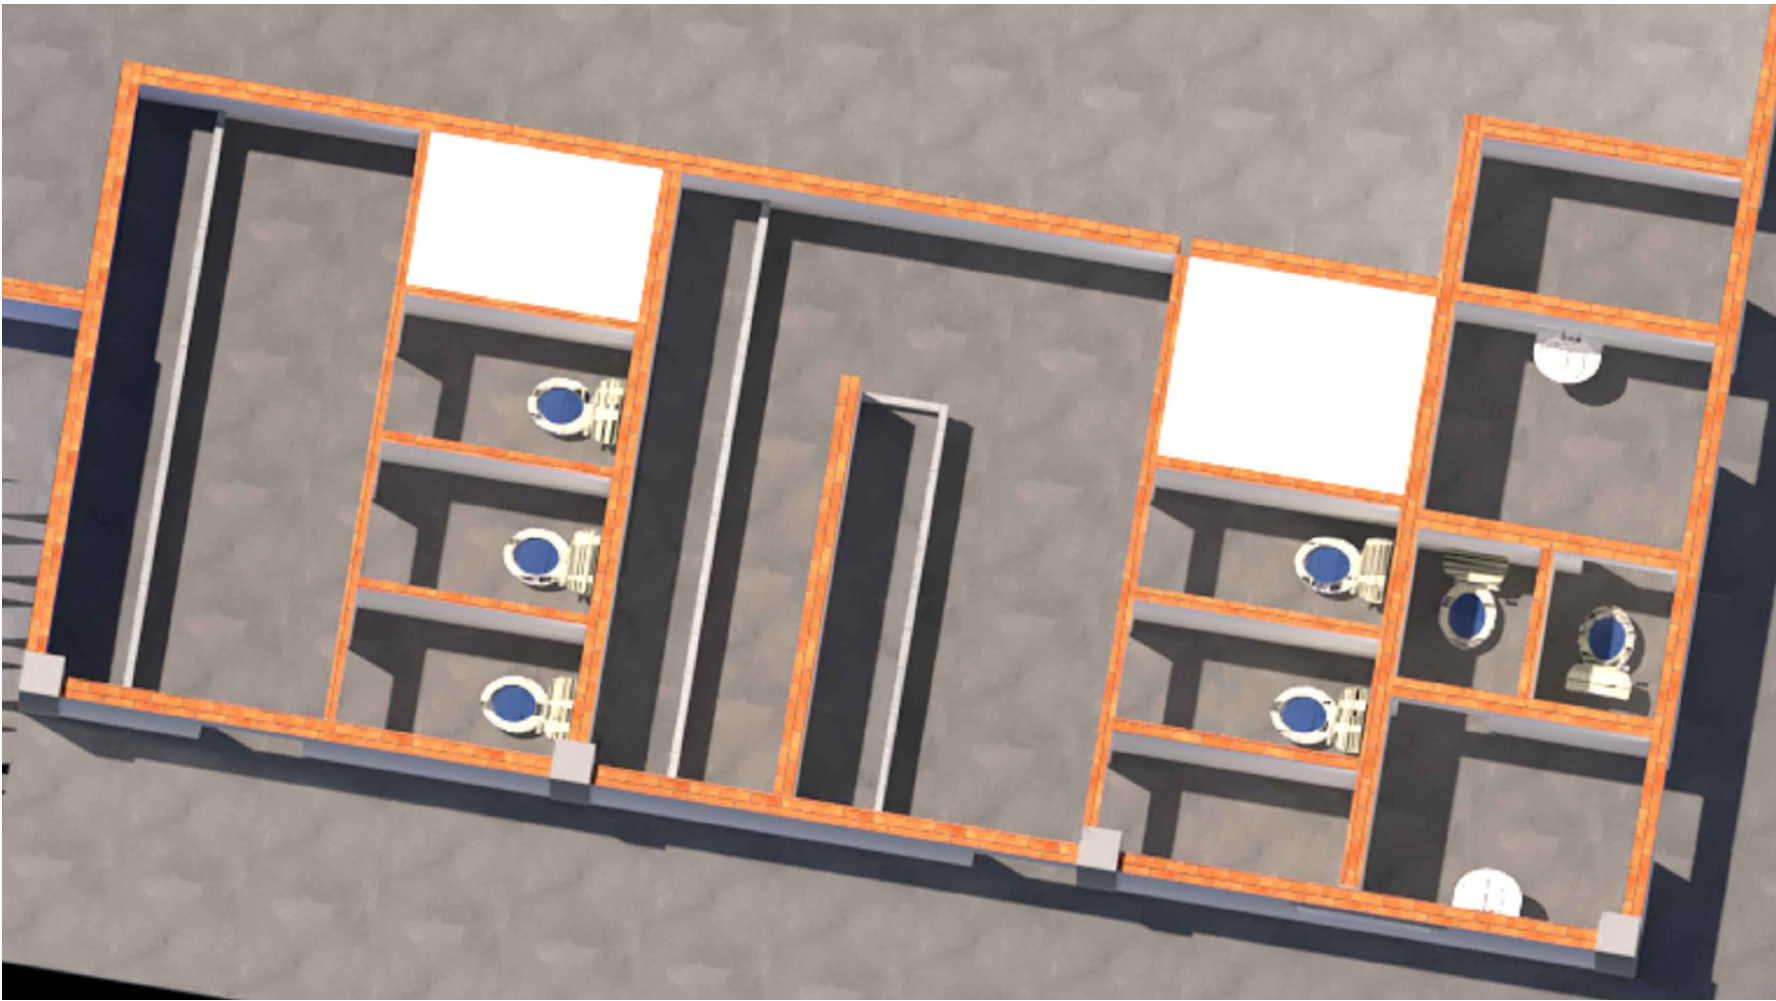

Propuesto





NOMBRE DEL PROYECTO:

REMODELACIÓN DE BATERÍAS SANITARIAS Y ESPACIOS DEL BLOQUE 01,02,06,07 RECTORIA, ED FÍSICA, BLOQUE DE INDUSTRIAL, Y CAFETERÍA DE LA INSTITUCION EDUCATIVA INEM DE PASTO

LOCALIZACION:


I.E.M Luis Delfin Insuasty Rodríguez
INEM PASTO EN NARIÑO



PROPIETARIO:

LUZ MARINA ZÚNIGA

ARQUITECTO DISEÑO:

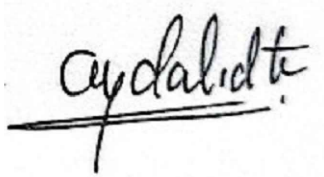
AYDALIDT YOHANA BERMUDEZ QUINTERO
MP A413202022-1085329328
Cel : 3153897578

CONTIENE:

-Planimetria estado actual de baterias sanitarias del bloque 1- Matemáticas

-Propuesta de remodelacion de baterias sanitarias del bloque 1- Matemáticas

OBSERVACIONES:

ESCALA:

1:25

FECHA:

OCT/2025

PLANO N°:

1 DE