

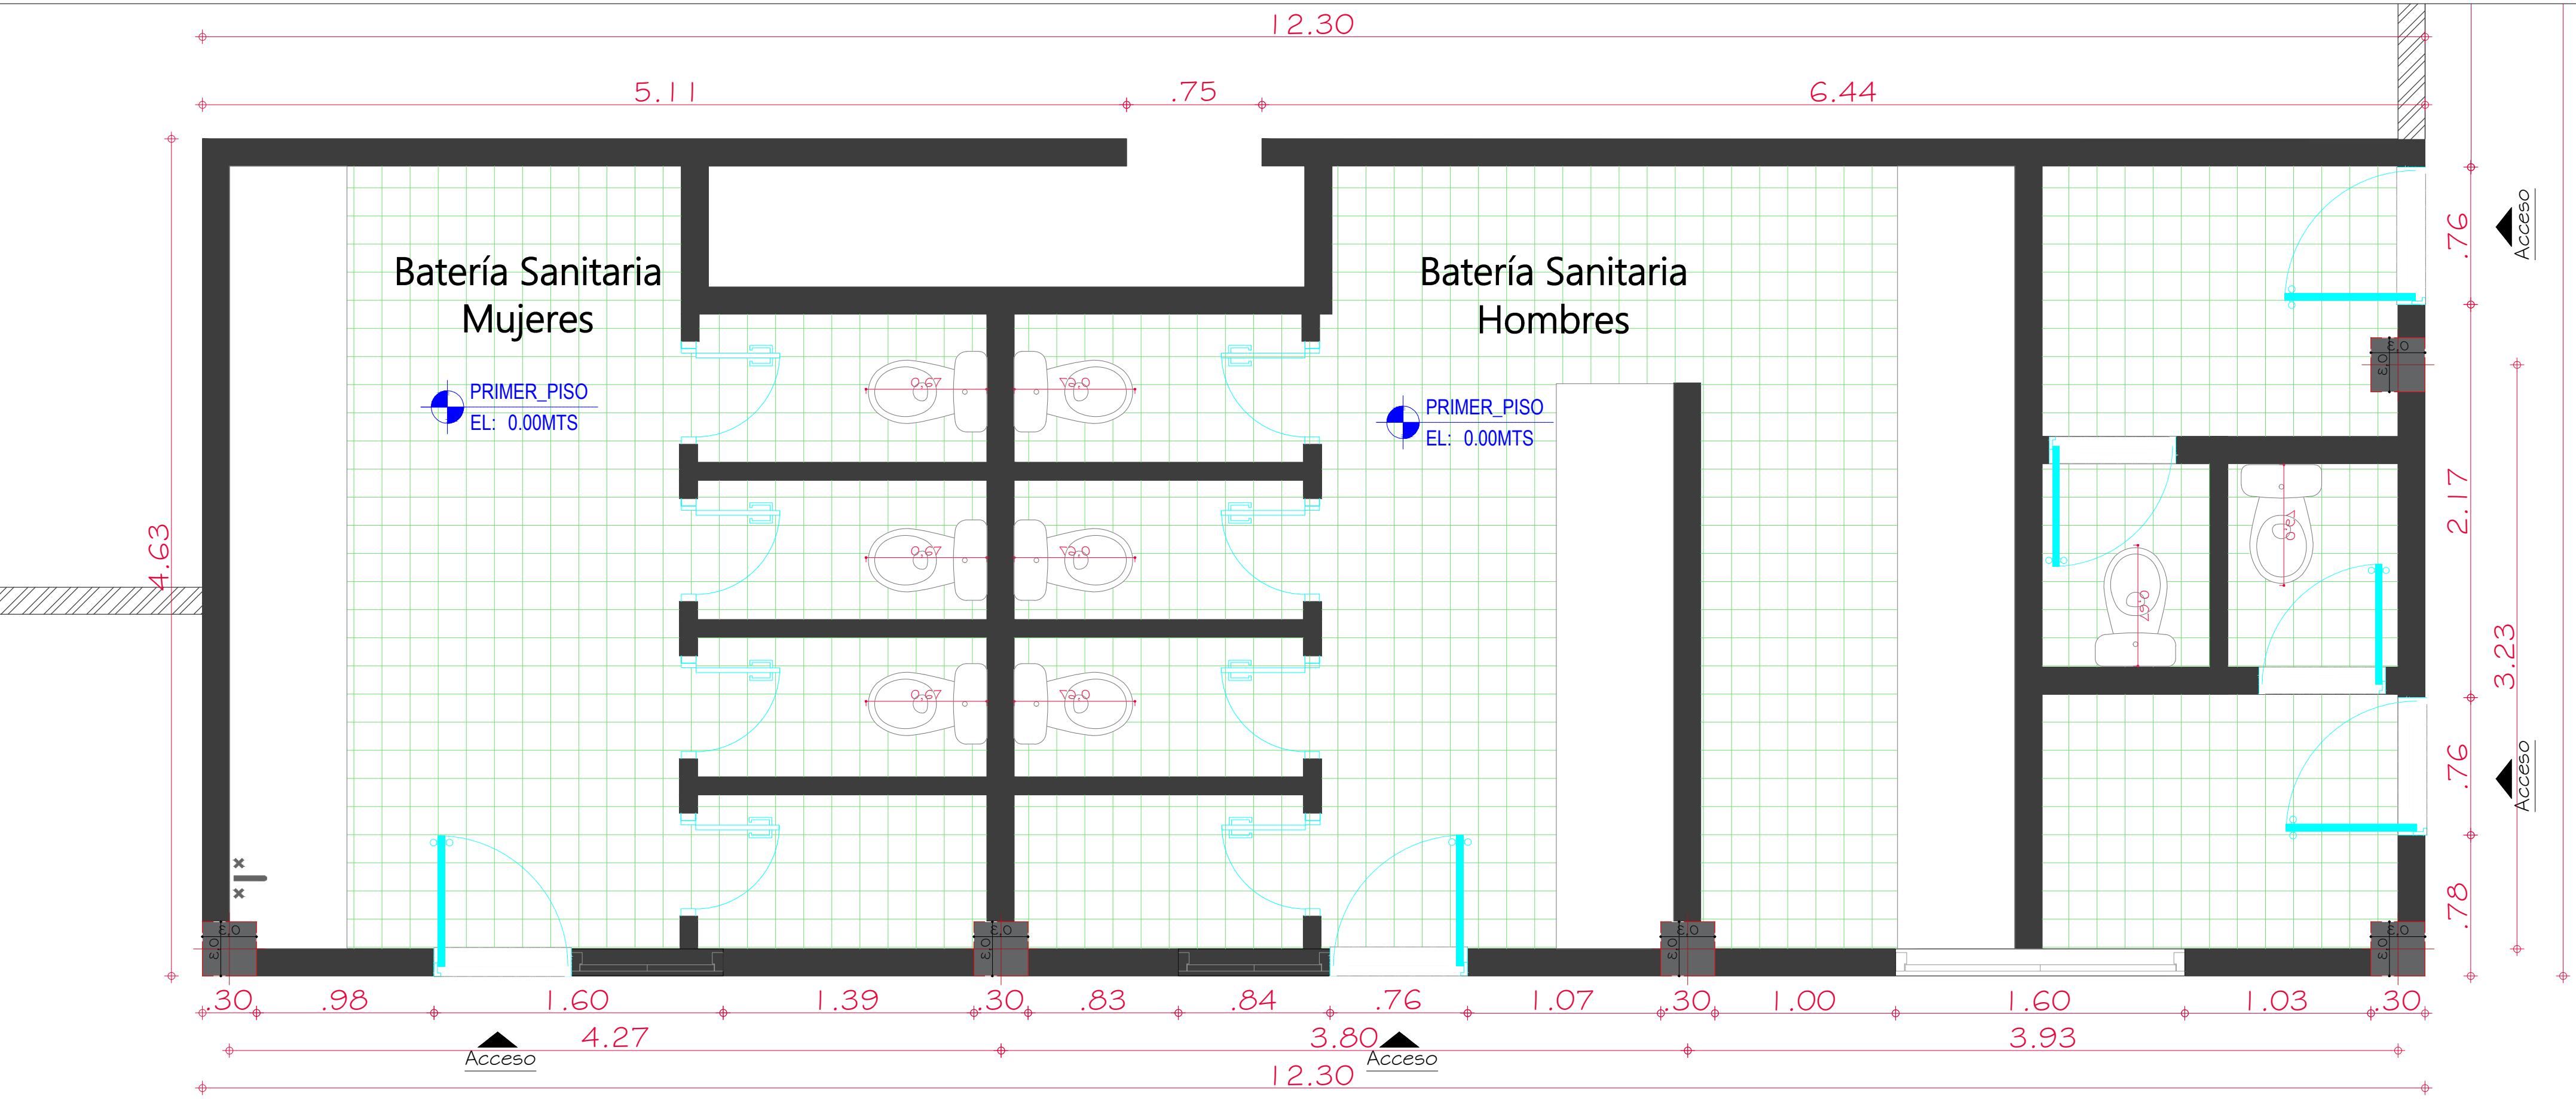


PLANIMETRIA ACTUAL DE BLOQUE DOS ESPAÑOL- B.S. ESC:1__25

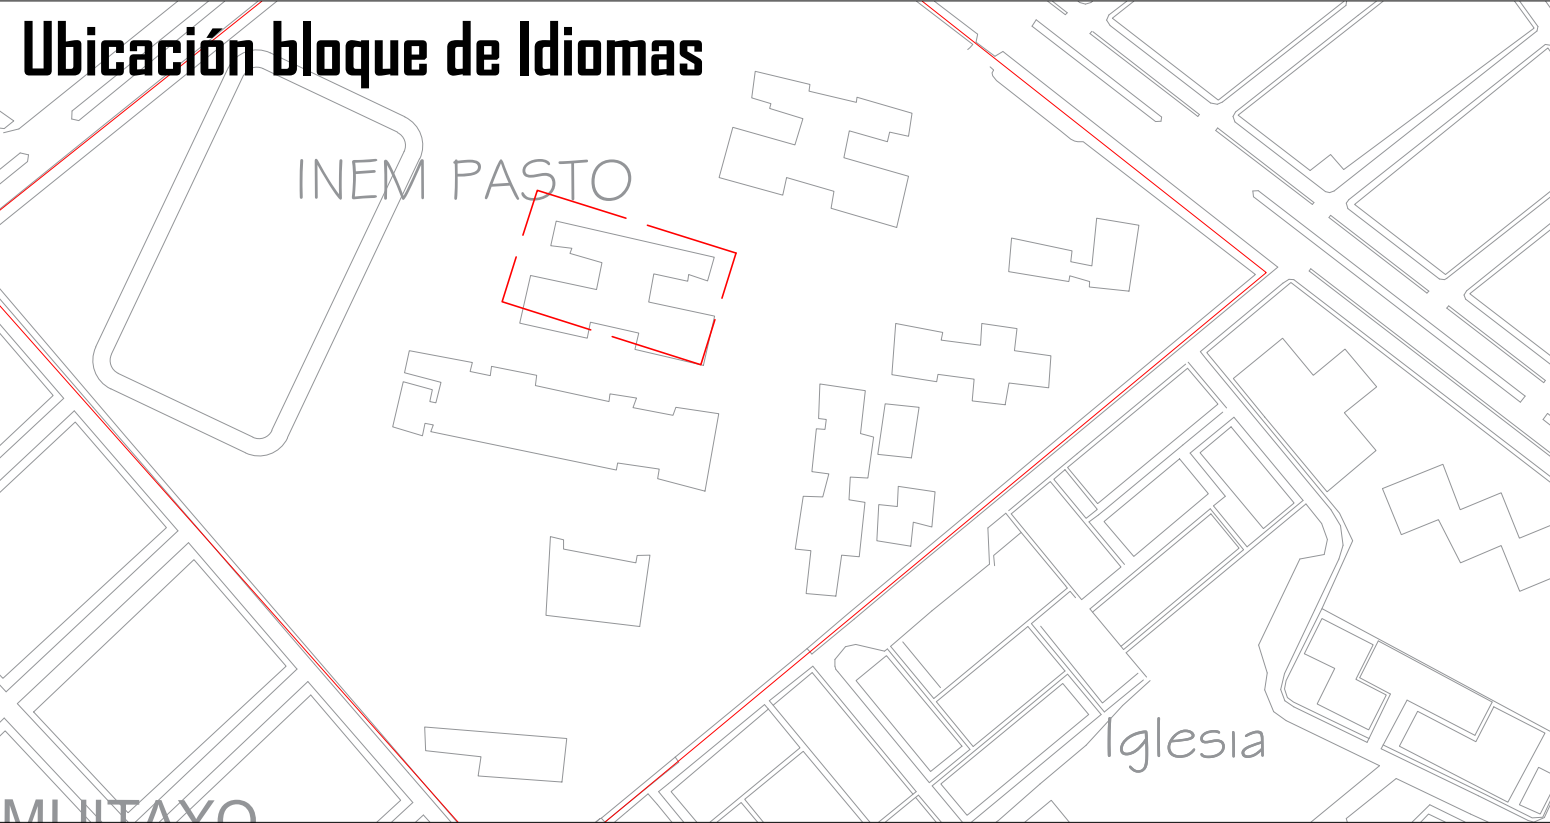


REMDELACION B.S DE BLOQUE DOS ESPAÑOL- ESC:1__25

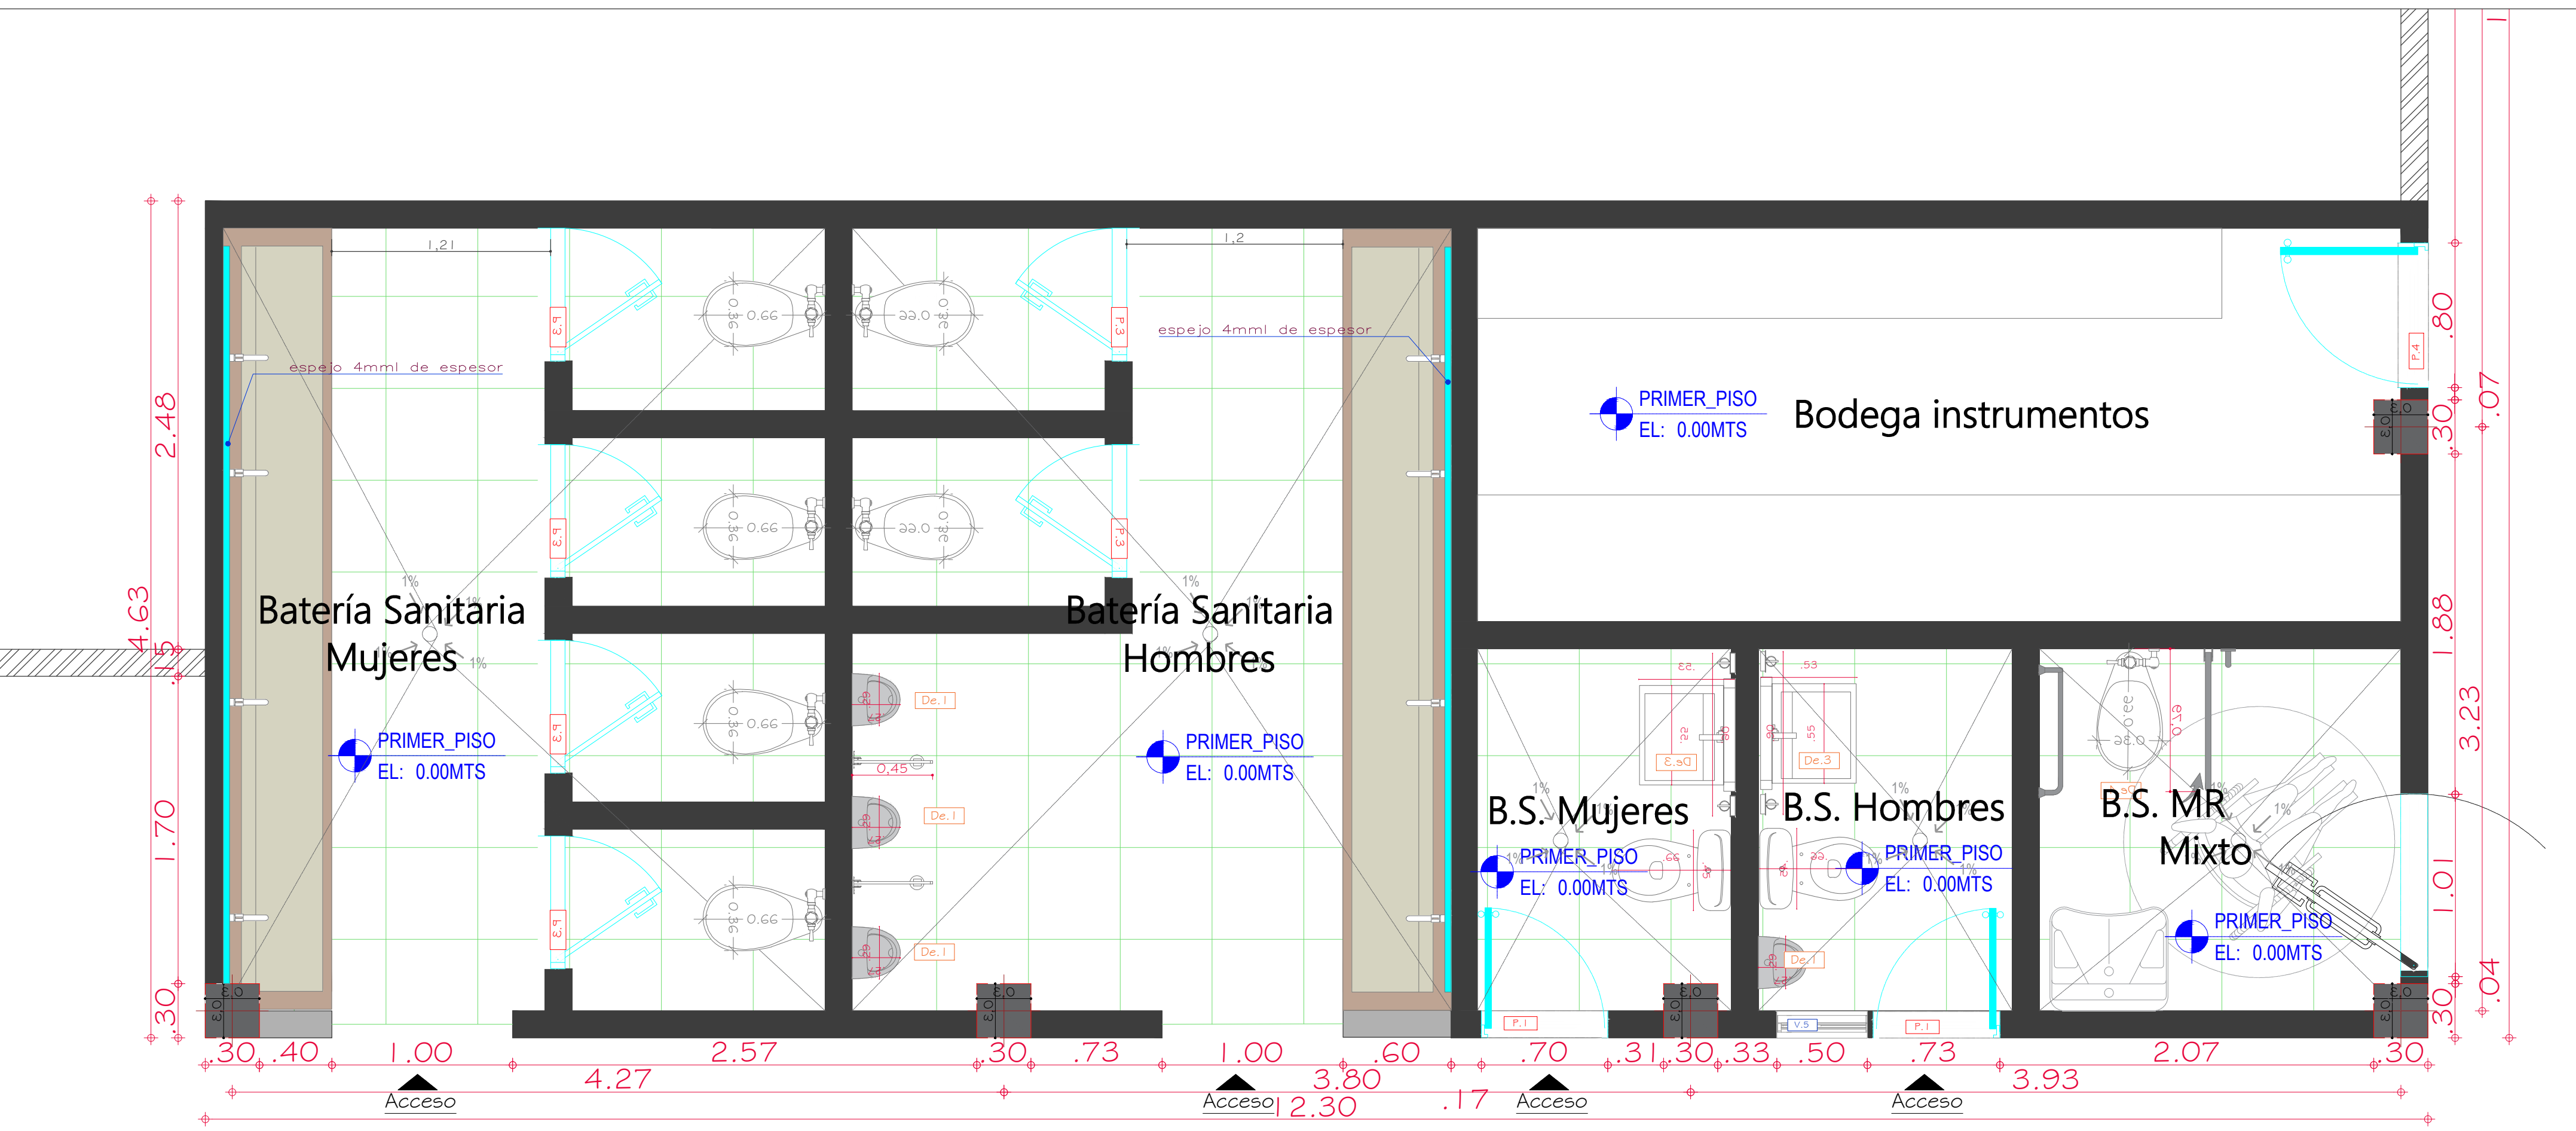

Estado actual Wc hombres

Estado actual

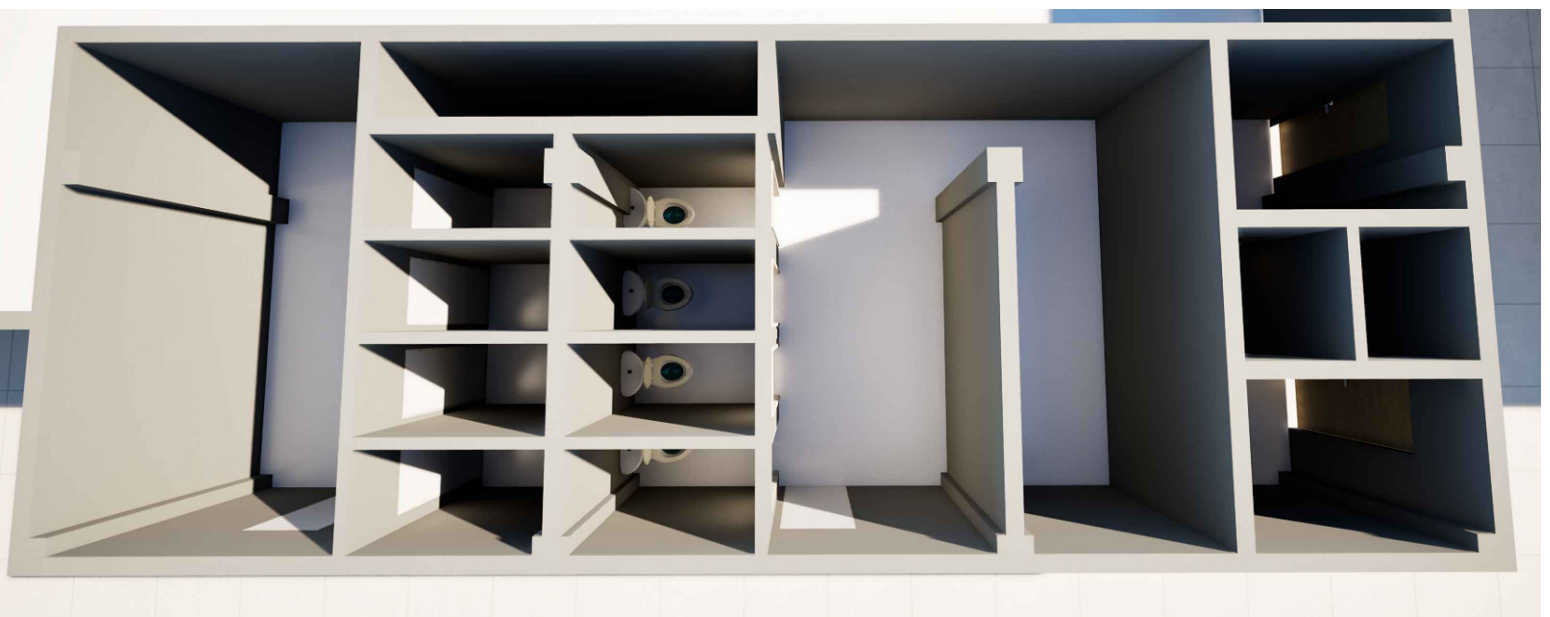

Propuesto



NOMBRE DEL PROYECTO:
**REMDELACIÓN DE
BATERÍAS SANITARIAS Y
ESPACIOS DEL BLOQUE
01,02,06,07 RECTORIA,
ED FÍSICA, BLOQUE DE
INDUSTRIAL, Y
CAFETERÍA DE LA
INSTITUCION EDUCATIVA
INEM DE PASTO**

LOCALIZACION:
I.E.M Luis Delfin Insuasty Rodriguez
INEM PASTO EN NARIÑO



PROPIETARIO:
LUZ MARINA ZÚNIGA

ARQUITECTO DISEÑO:

Aydalit

AYDALIT YOHANA BERMUDEZ QUINTERO
MP A413202022-1085329328
Cel : 3153897578

CONTIENE:

-Planimetria estado actual
de baterias sanitarias del
bloque 02 Español

-Propuesta de
remodelacion de baterias
sanitarias del bloque 02
Español

OBSERVACIONES:

ESCALA:
1:25

FECHA:
OCT/2025

PLANO N°:
5 DE