

PROPUESTA DE REMODELACIÓN DEL BLOQUE DE EDUCACIÓN FÍSICA
ESC:1__50

PLANIMETRÍA DE PROPUESTA DE REMODELACION DEL BLOQUE DE EDUCACION FÍSICA ESC: 1__50

Ubicación bloque de Ed. Física

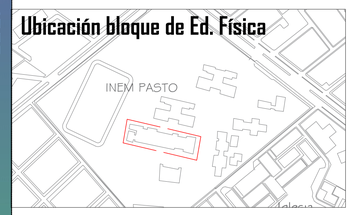

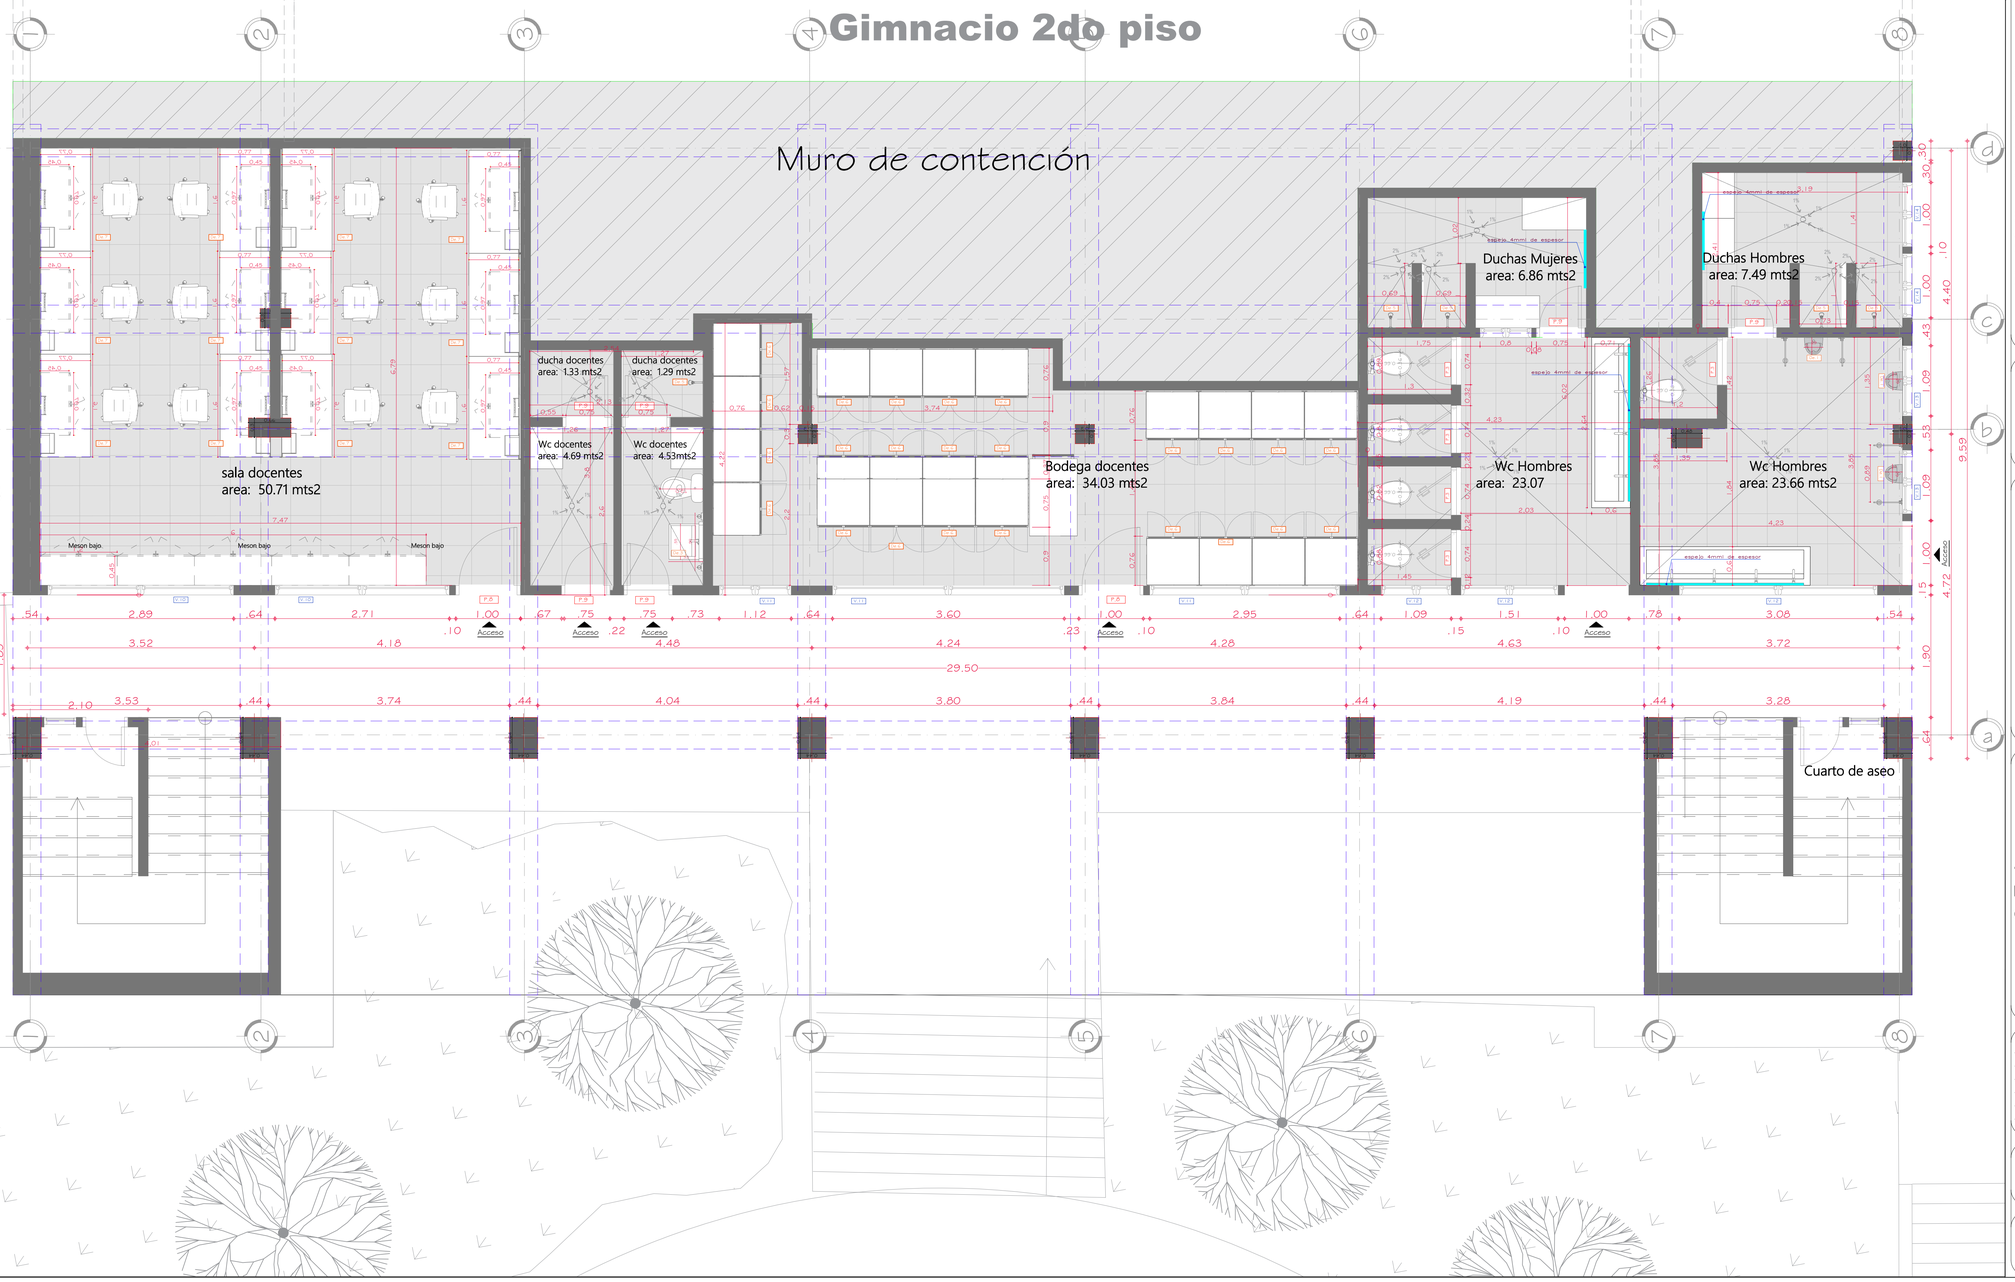

NOMBRE DEL PROYECTO:

LOCALIZACION:

I.E.M Luis Delfin Insuasty Rodriguez
INEM PASTO EN NARIÑO



PROPIETARIO:

LUZ MARINA ZÚÑIGA

ARQUITECTO DISEÑO:

AYDALIDT YOHANA BERMUDES QUINTERO
MP A413202022-1085329328
Cel : 3153897578

CONTIENE:

-Planimetria de propuesta de remodelacion del bloque de educación física

OBSERVACIONES:

ESCALA:

1:50

FECHA:

OCT/2025

PLANO N°:

--