

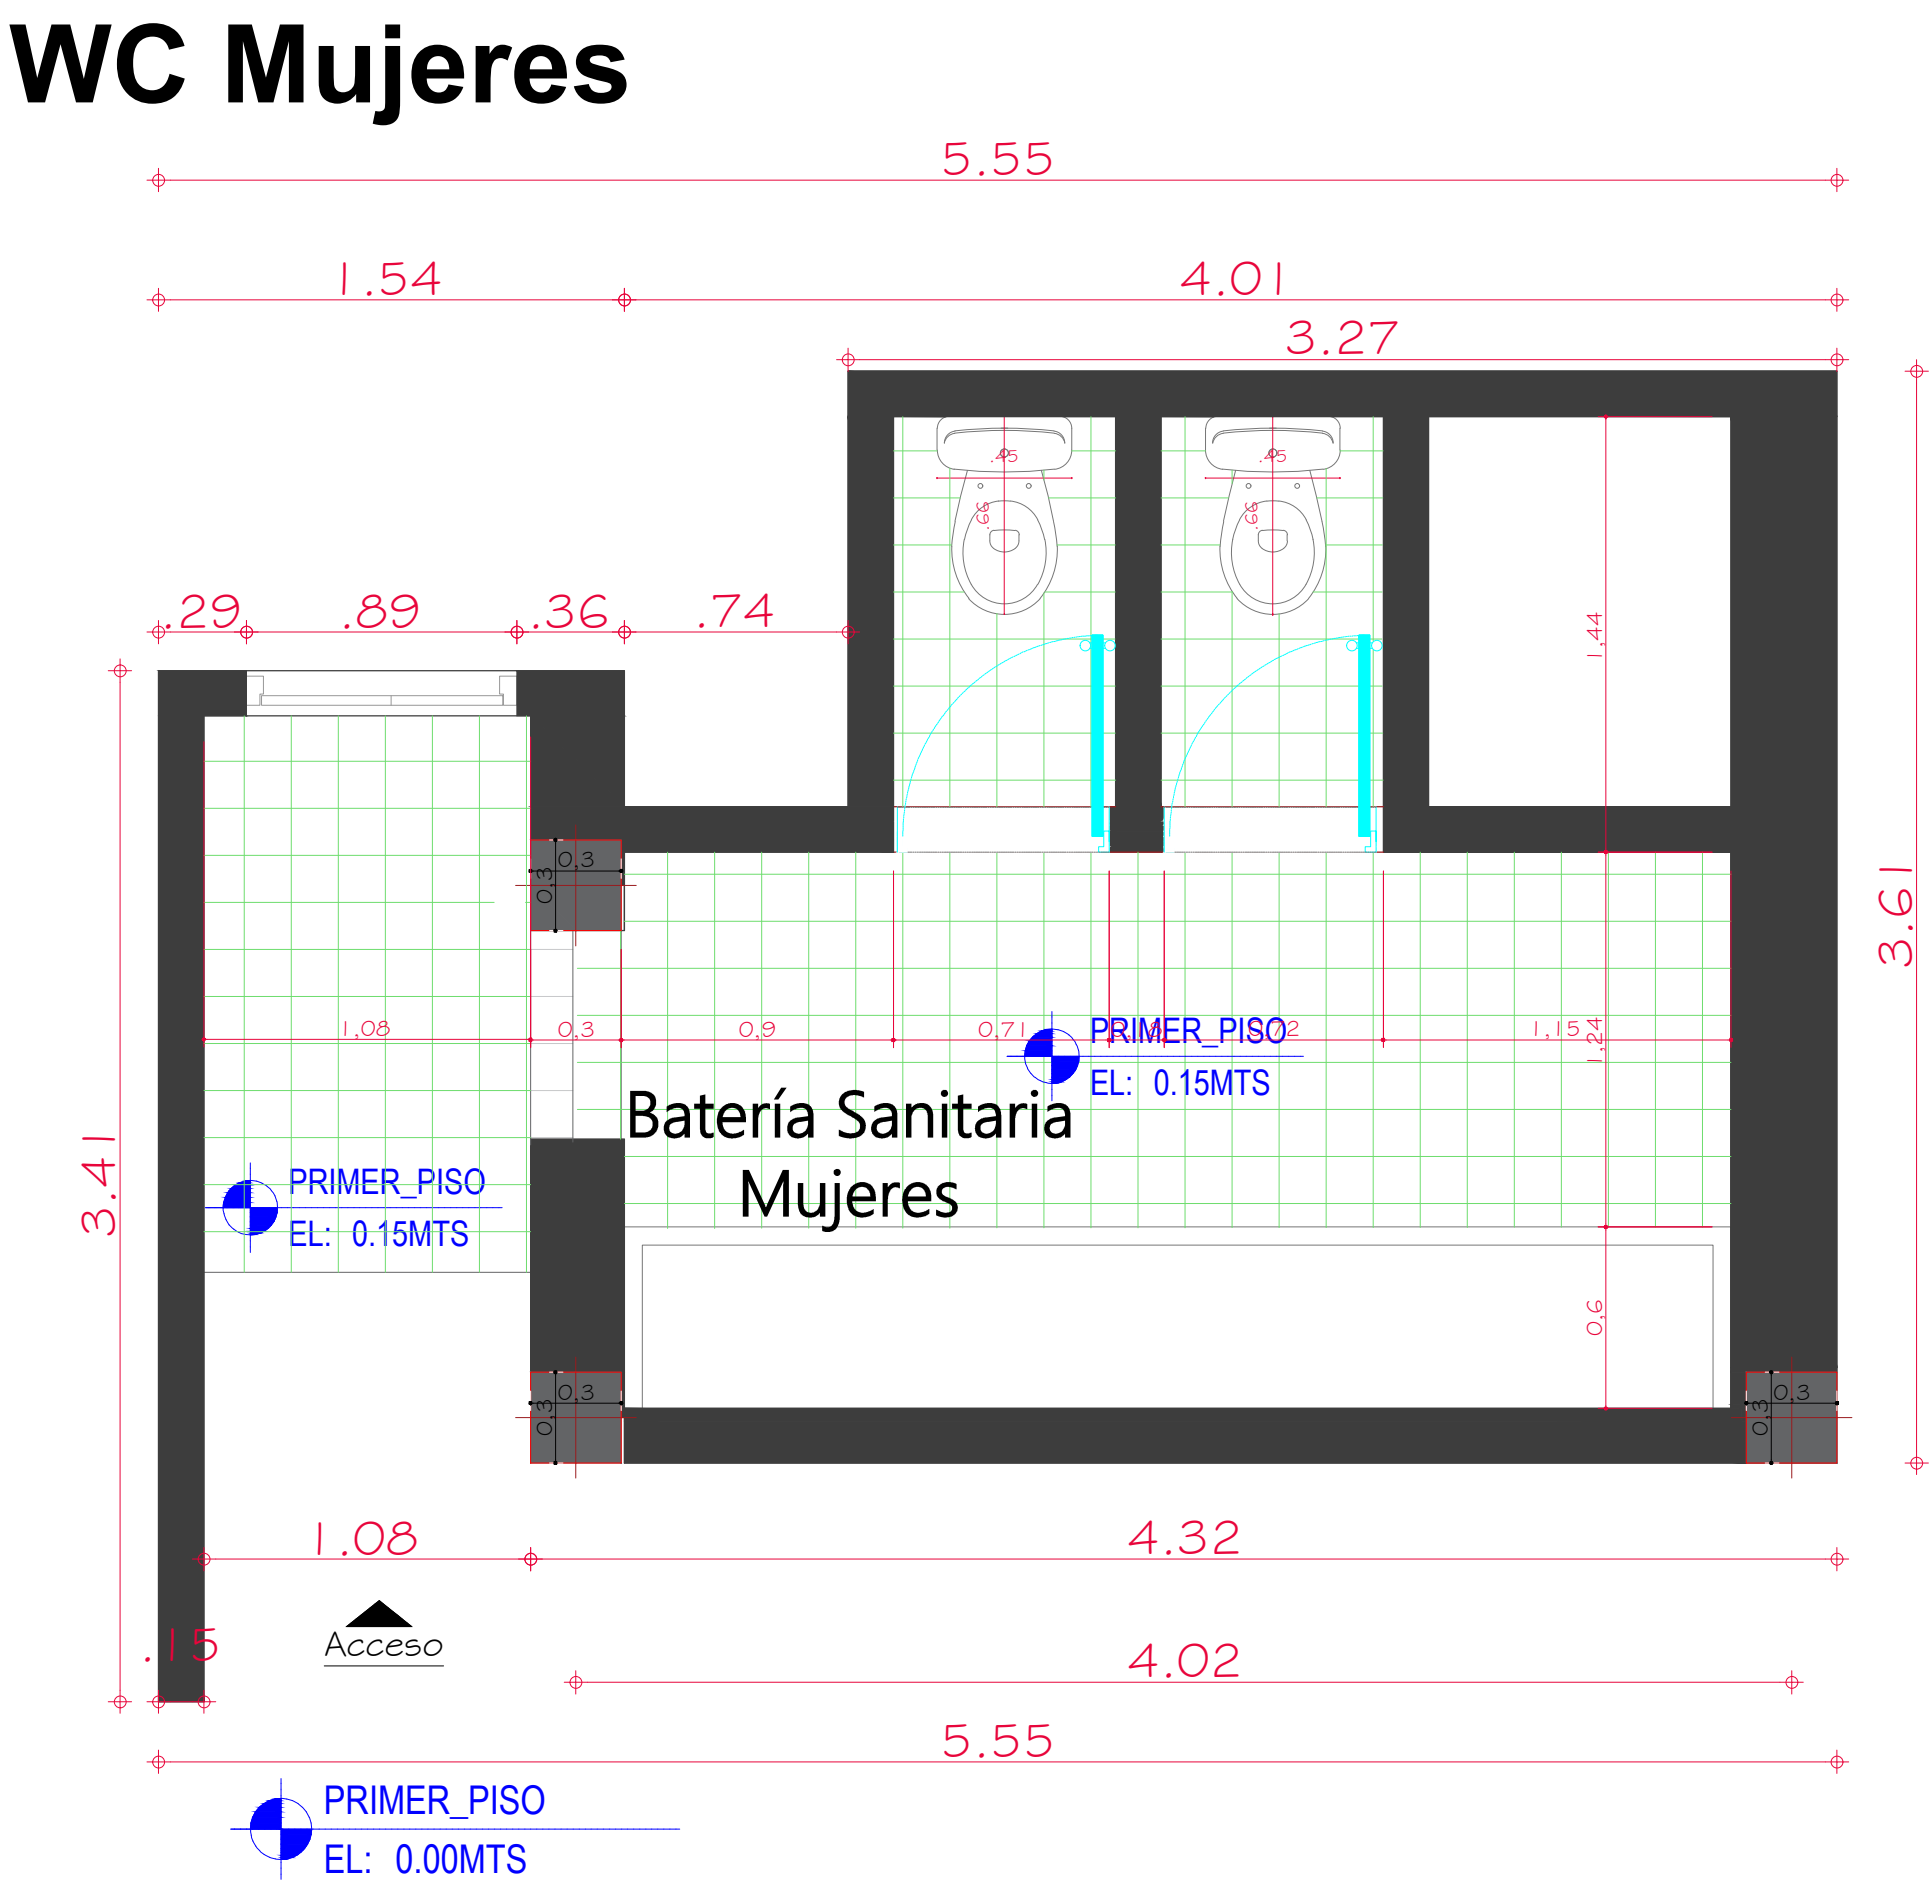


PLANIMETRIA ACTUAL DE BLOQUE SIETE - B.S. HOMBRES Y MUJERES
ESC:1_25

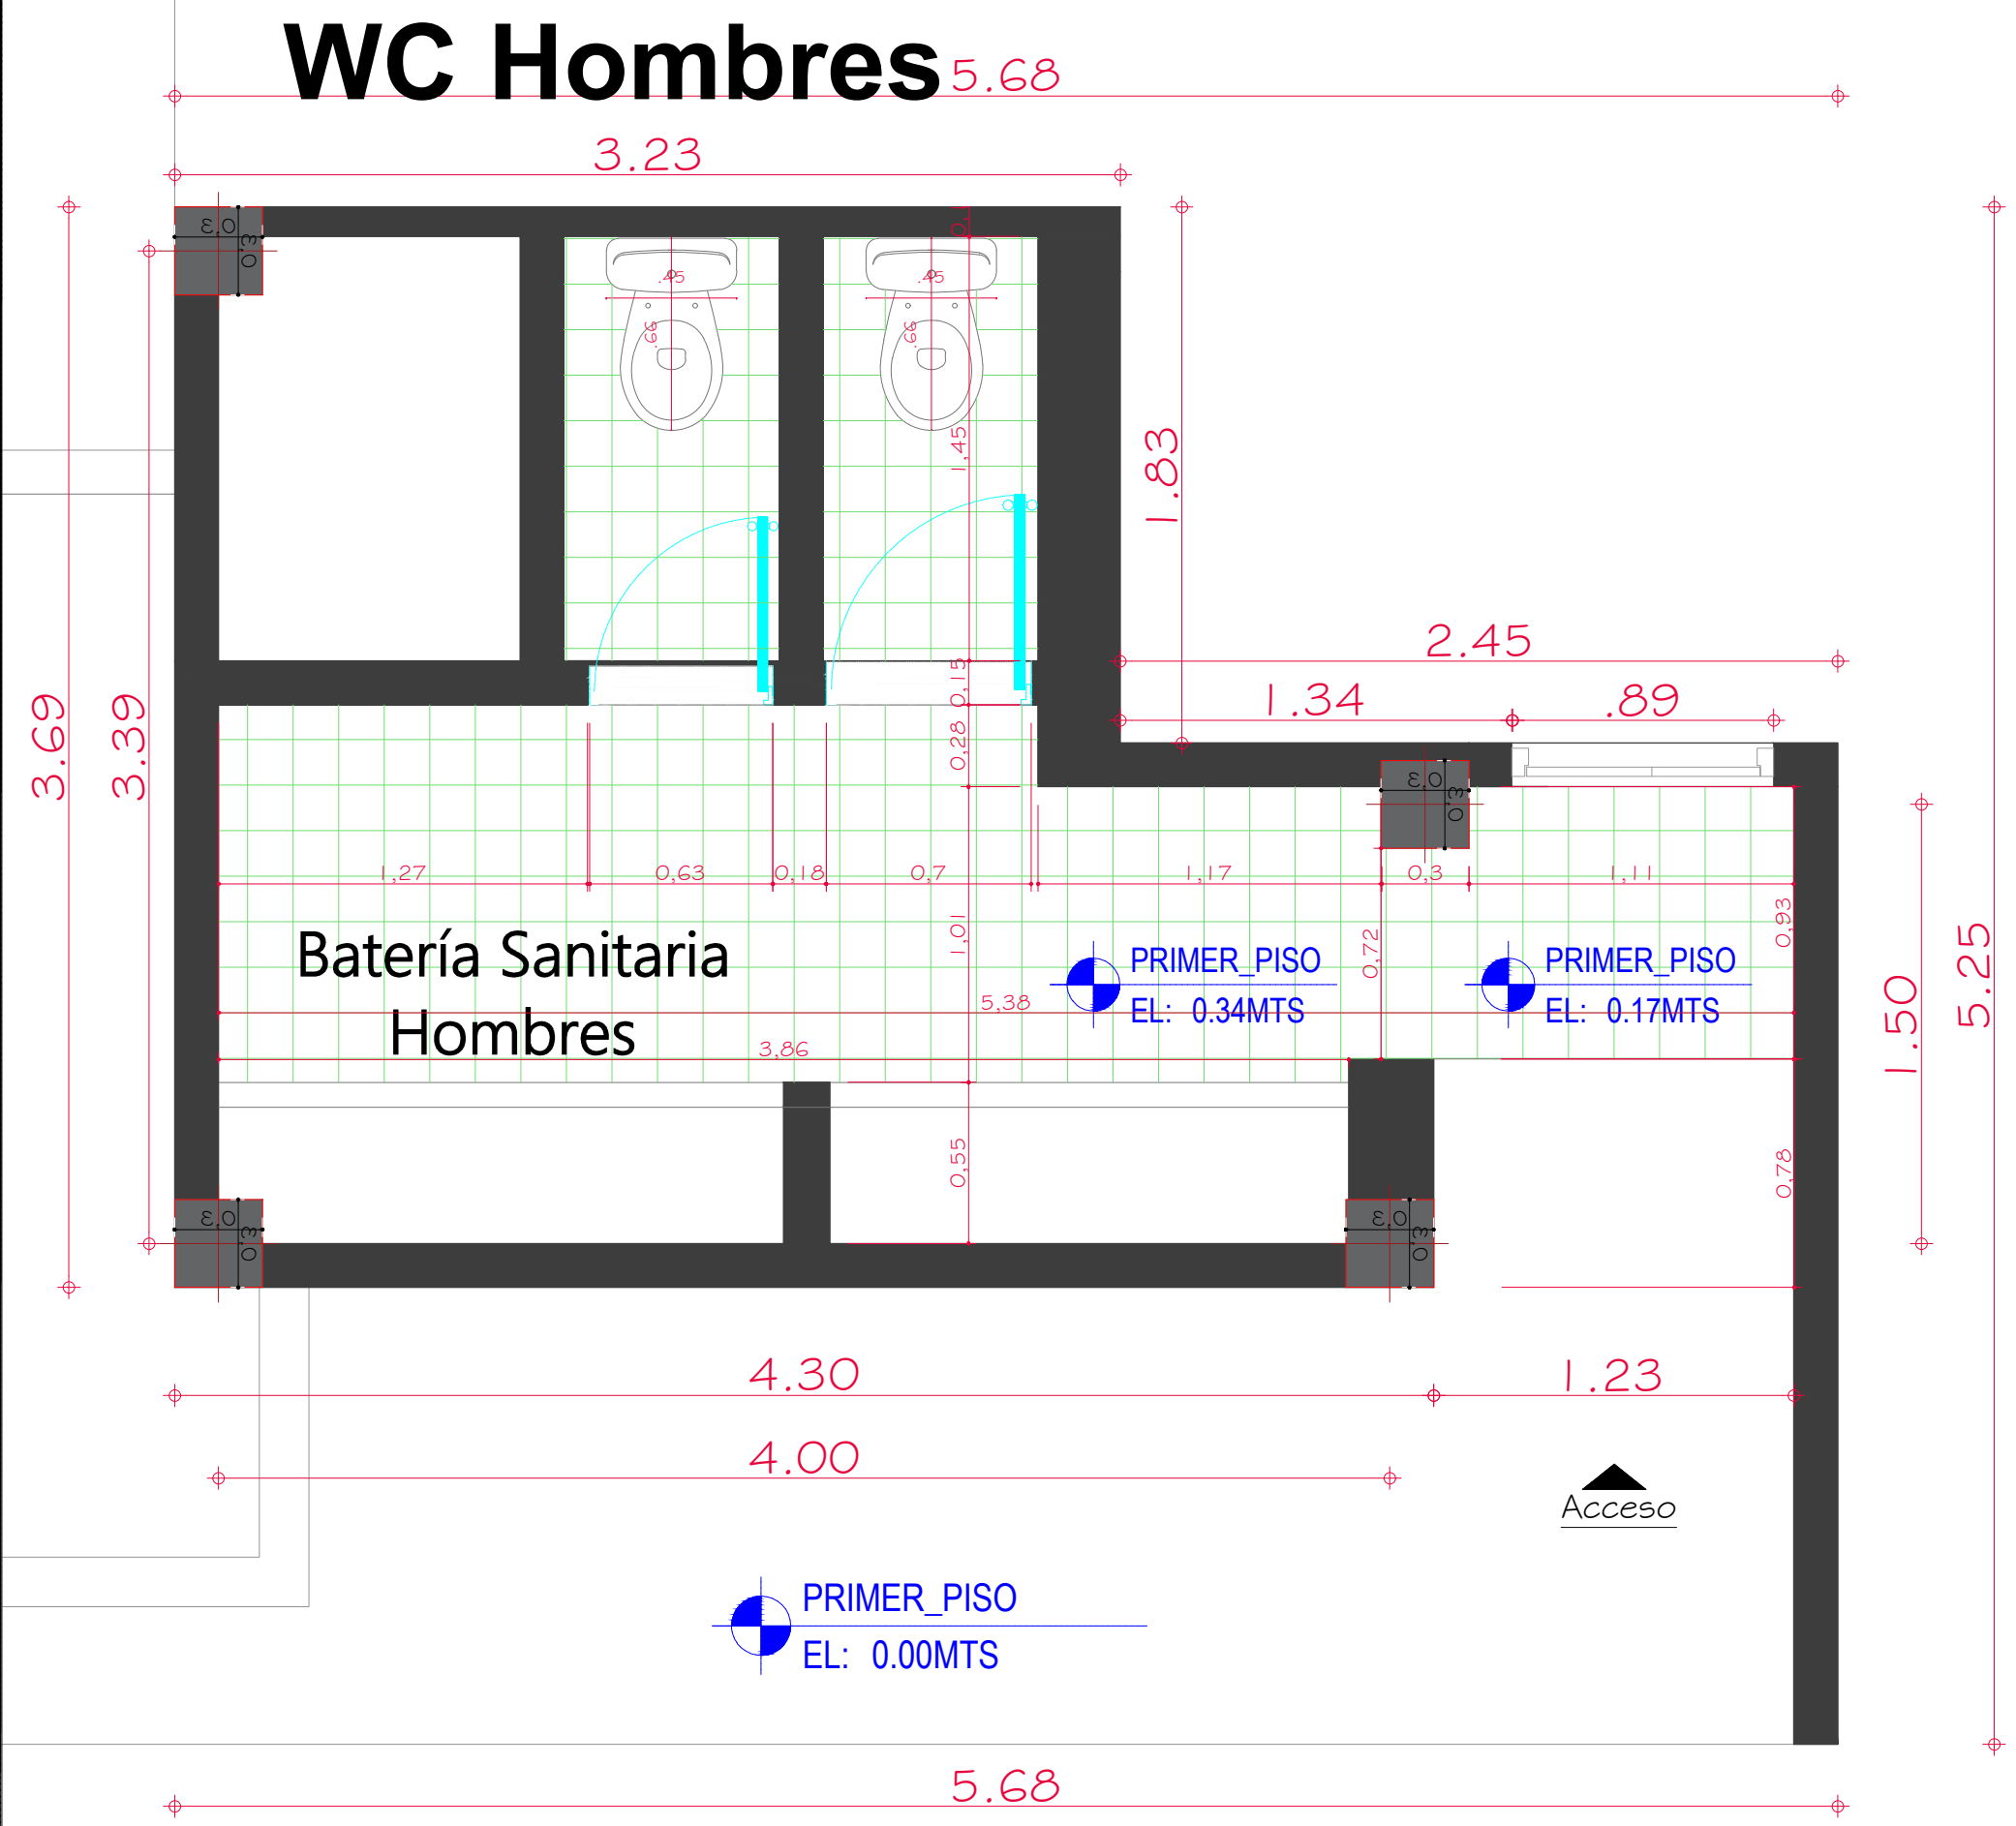

Ubicación bloque de Ciencias

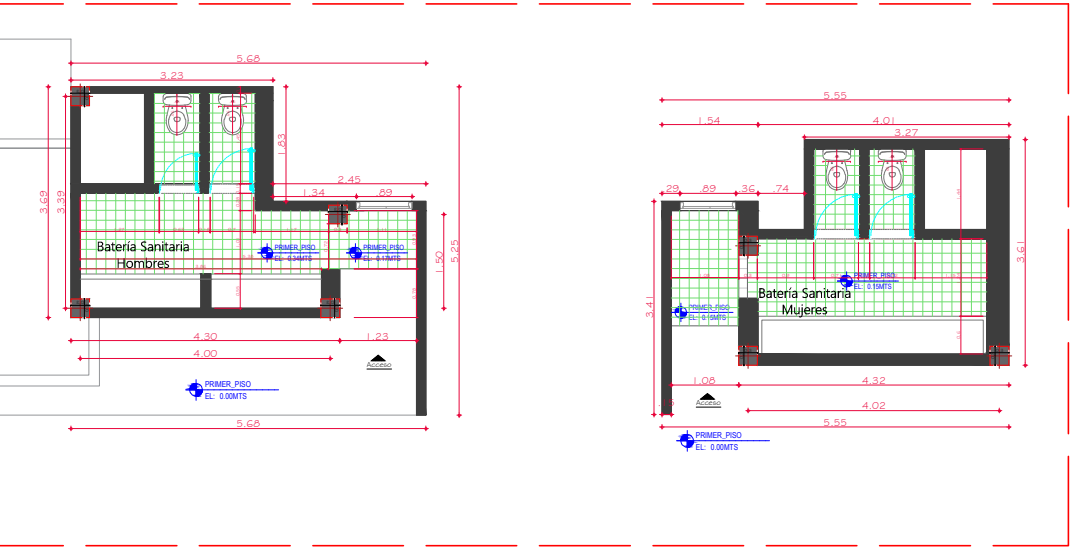

NOMBRE DEL PROYECTO:
**REMODELACIÓN DE
BATERÍAS SANITARIAS Y
ESPACIOS DEL BLOQUE
01,02,06,07 RECTORIA,
ED FÍSICA, BLOQUE DE
INDUSTRIAL, Y
CAFETERÍA DE LA
INSTITUCIÓN EDUCATIVA
INEM DE PASTO**

LOCALIZACION:
I.E.M Luis Delfin Insuasty Rodríguez
INEM PASTO EN NARIÑO



PROPIETARIO:
LUZ MARINA ZÚÑIGA

ARQUITECTO DISEÑO:

Ayda Lidet

AYDALIDT YOHANA BERMUDEZ QUINTERO
MP A413202022-1085329328
Cel : 3153897578

CONTIENE:
-Planimetria estado actual
de baterias sanitarias del
bloque 07- Ciencias

-Propuesta de
remodelación de baterias
sanitarias del bloque 07-
Ciencias



OBSERVACIONES:

ESCALA:
1:25


FECHA:
OCT/2025

PLANO N°:
3 DE

REMODELACIÓN BATERIAS SANITARIAS DE BLOQUE SIETE - B.S. HOMBRES Y
MUJERES ESC:1_25

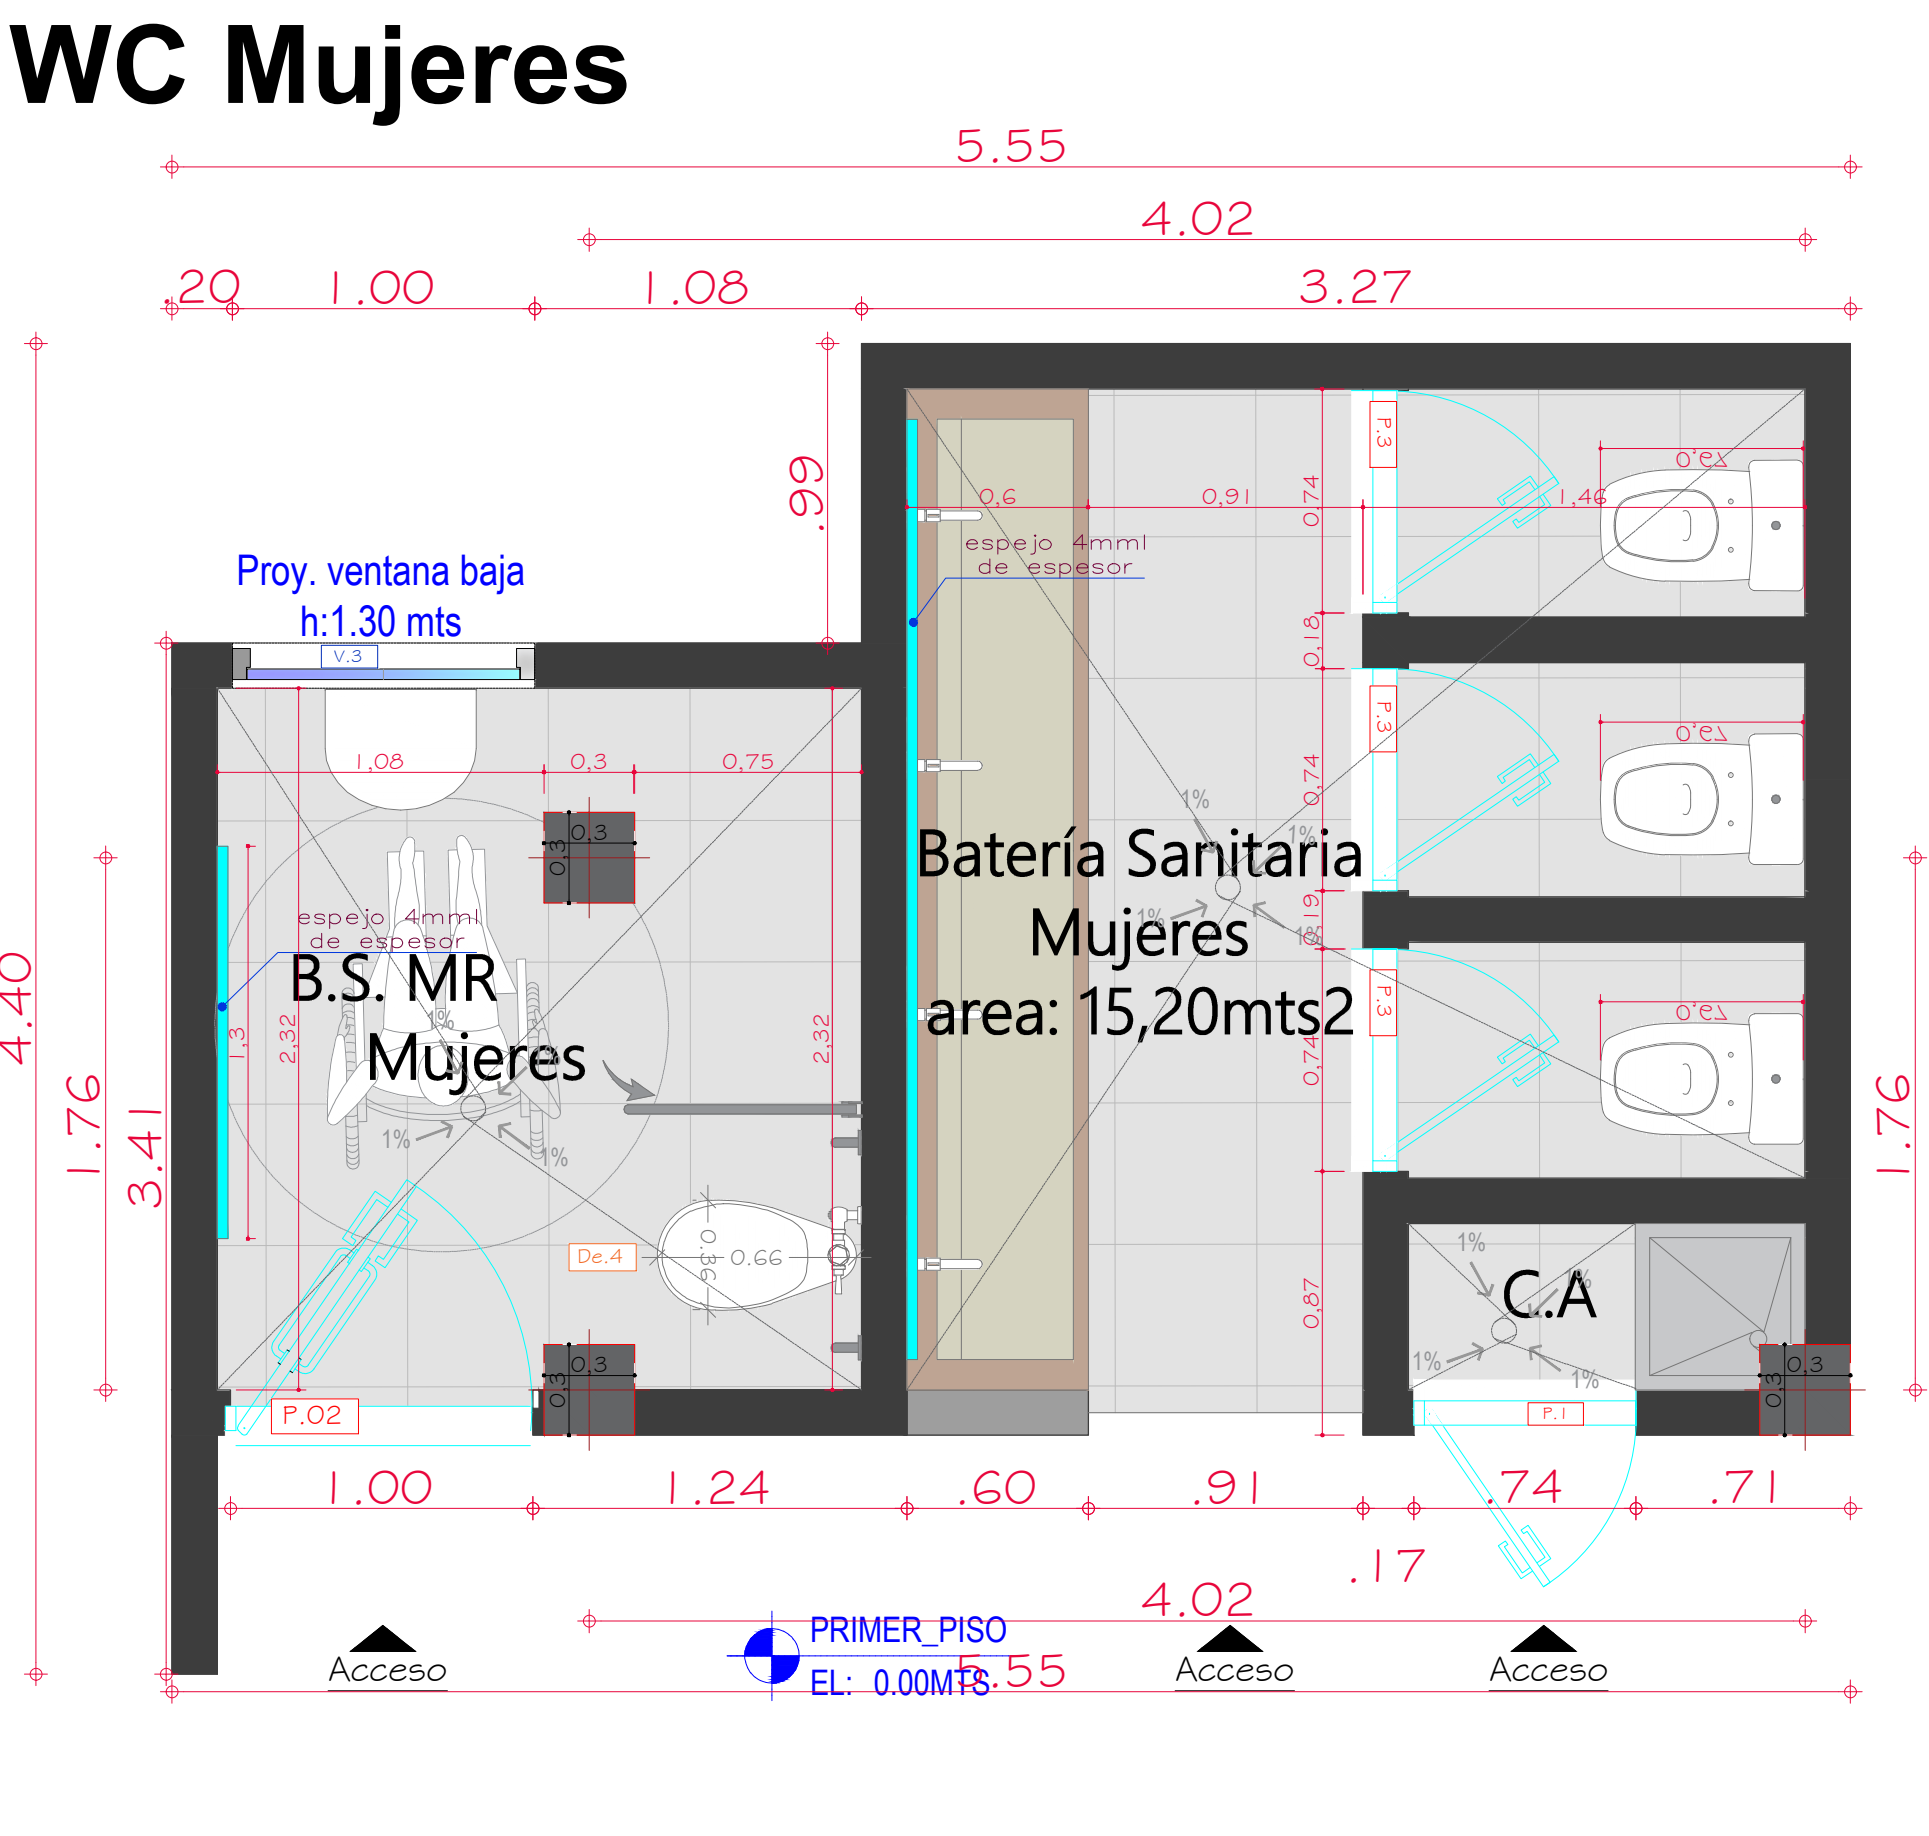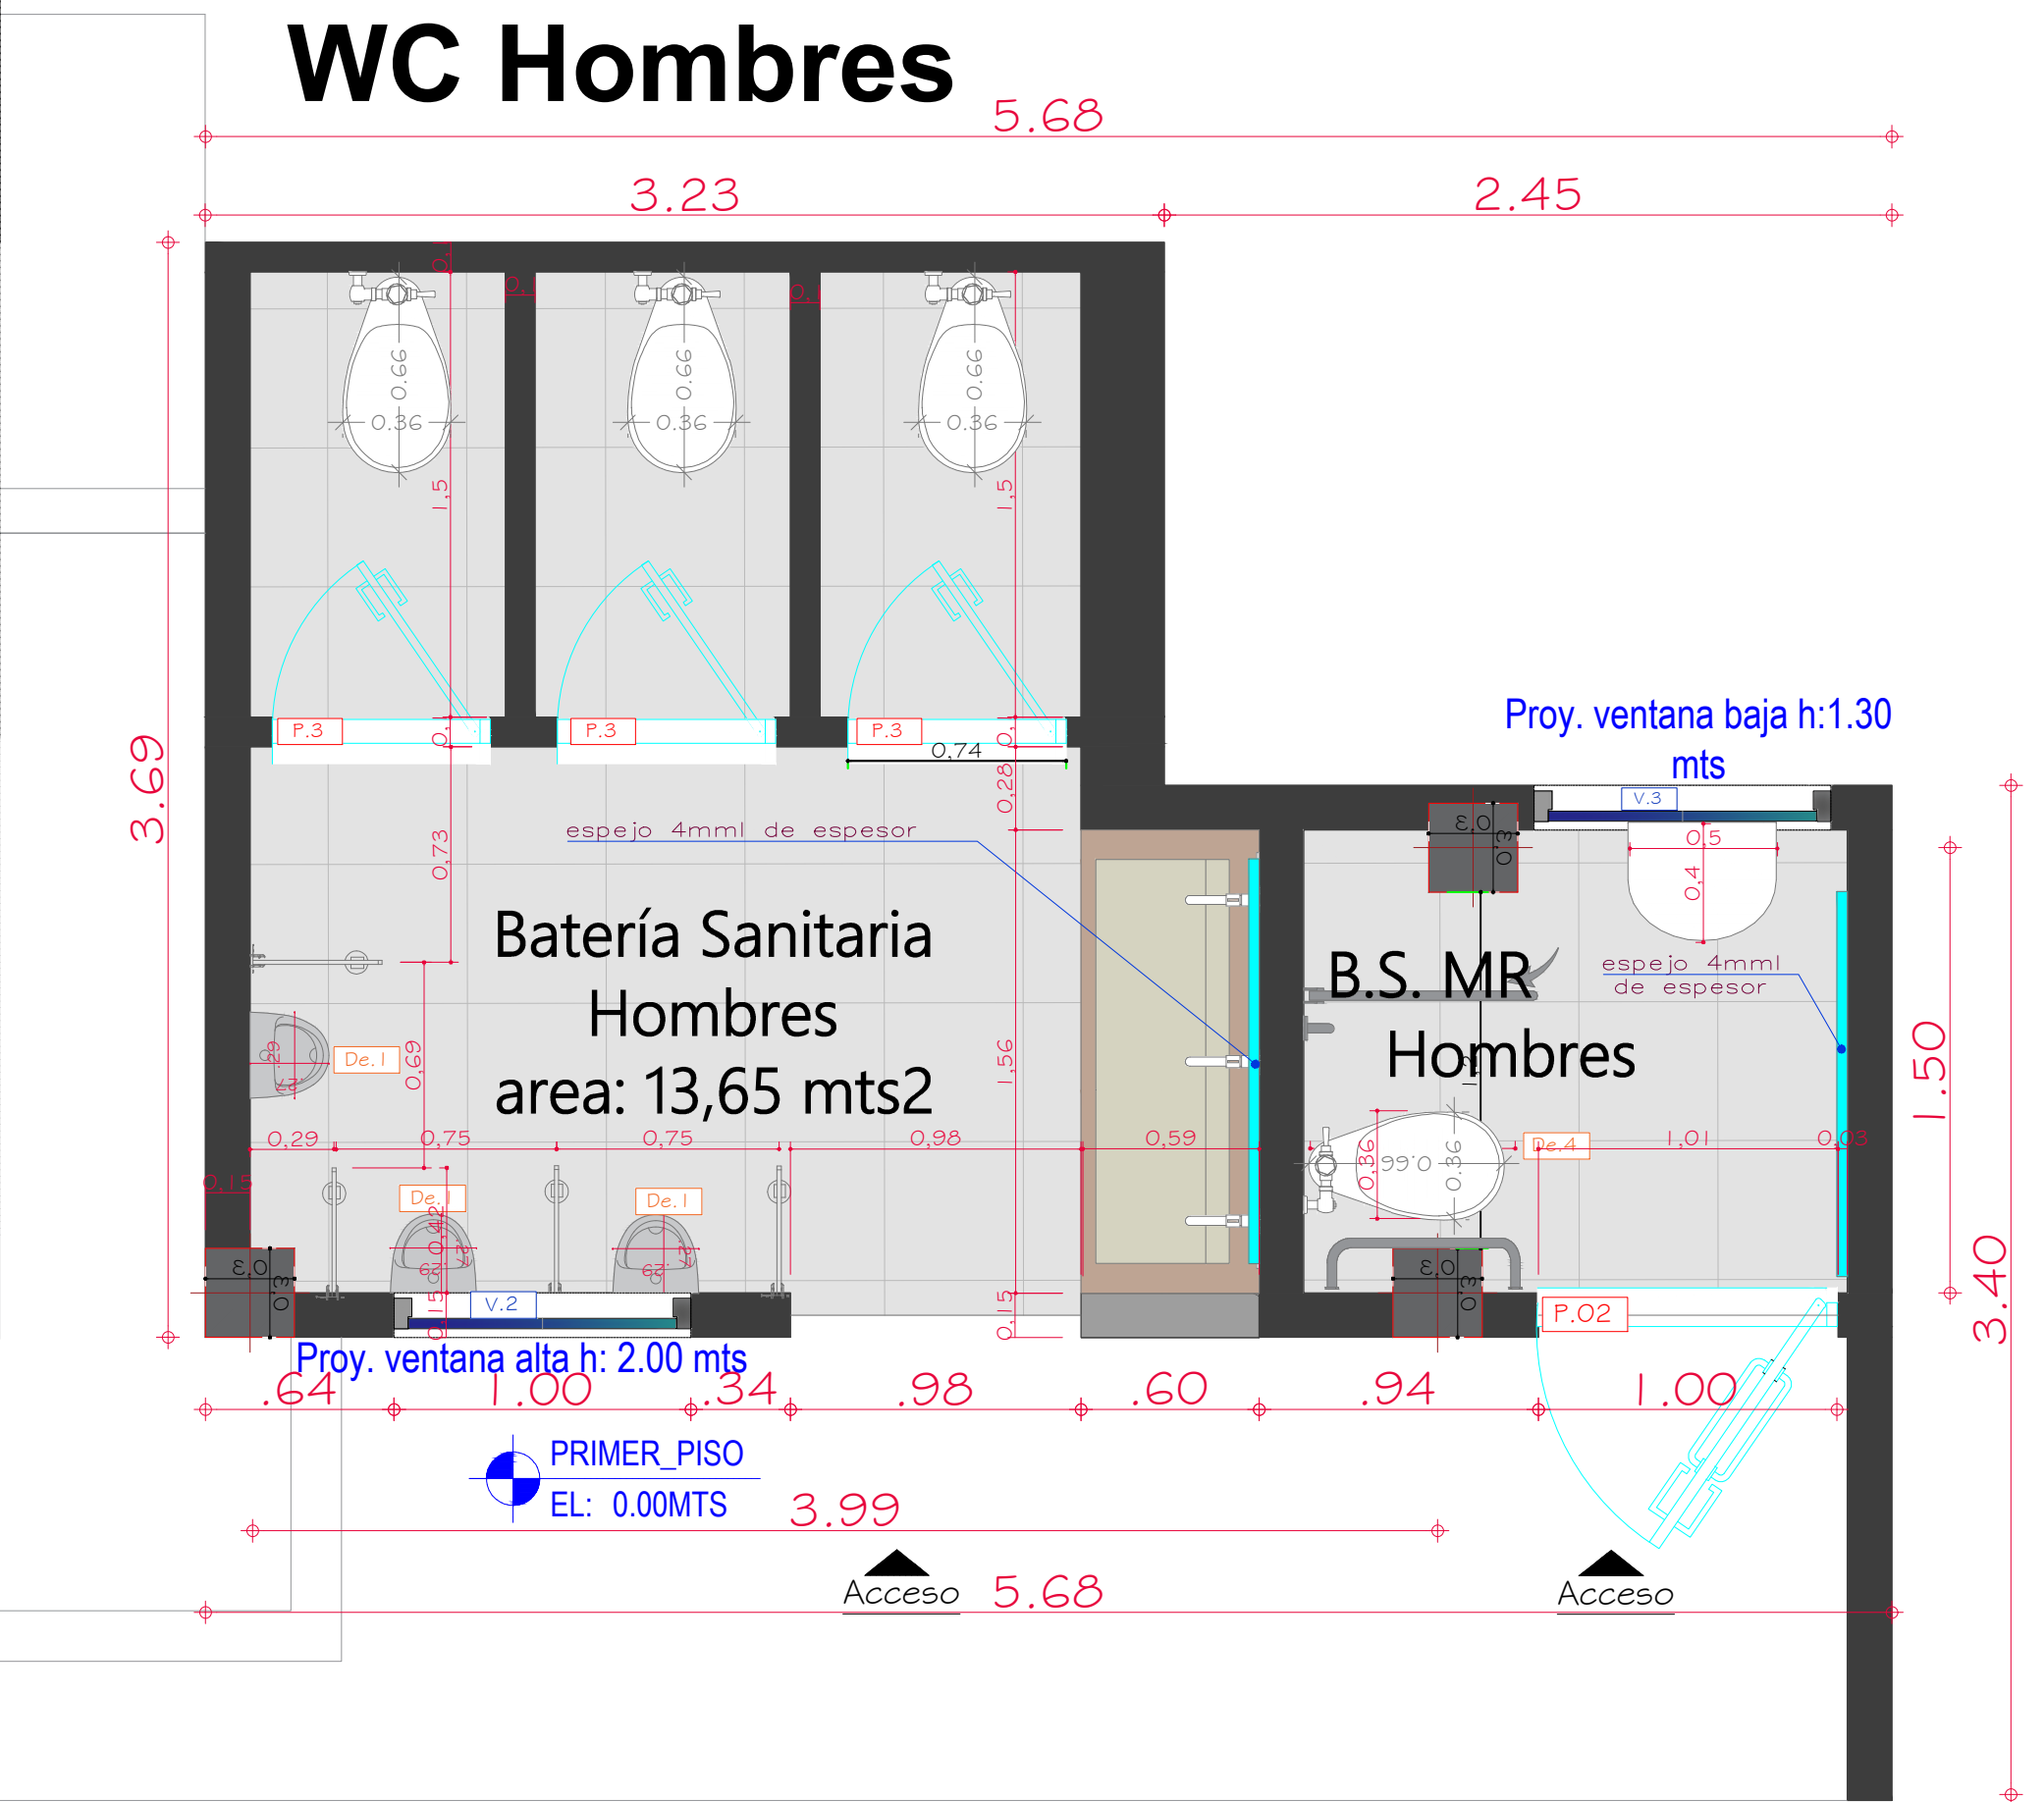

Estado actual baños Mujeres

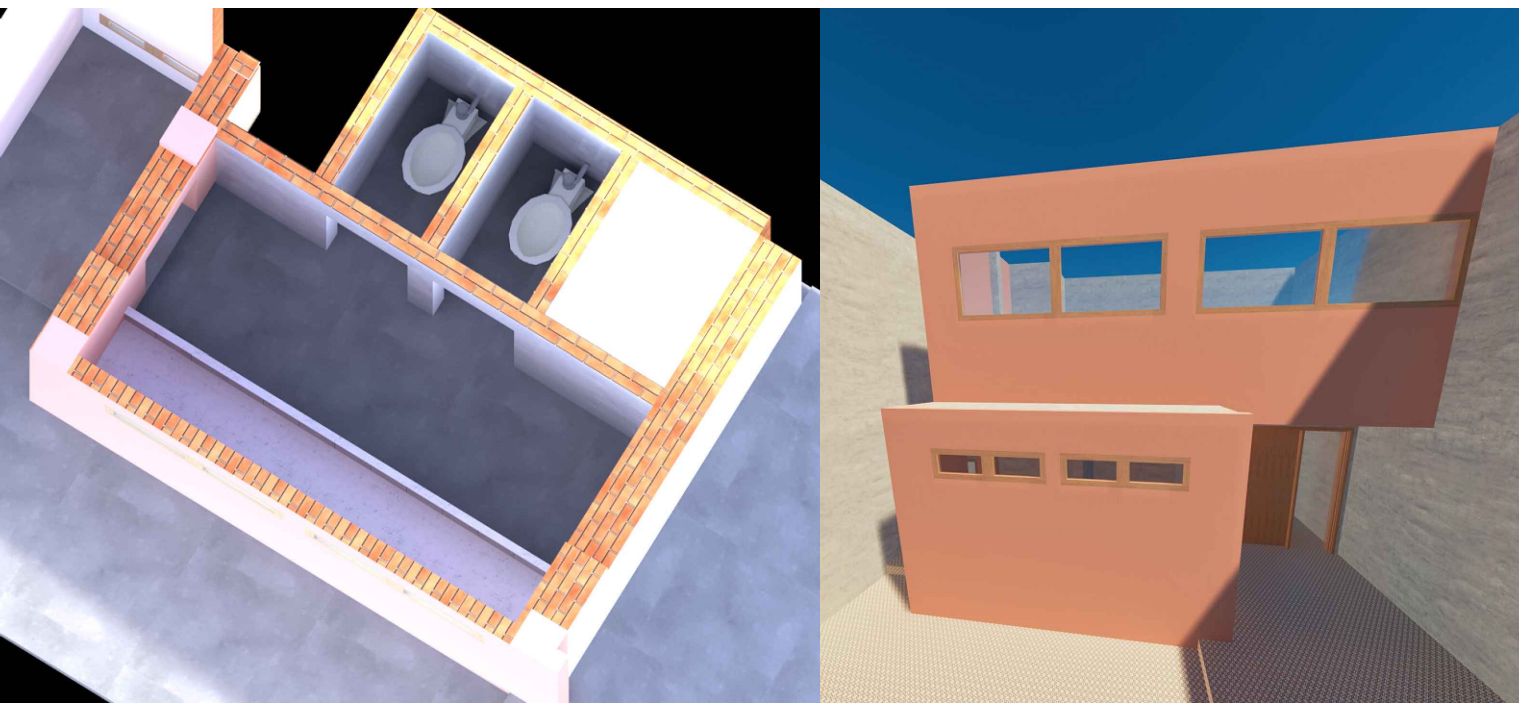

Propuesto

