























[illegible]

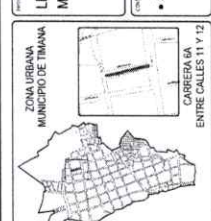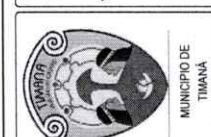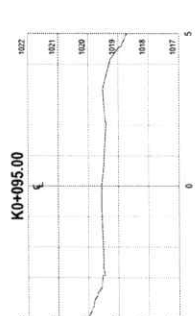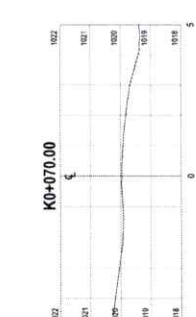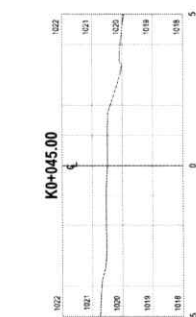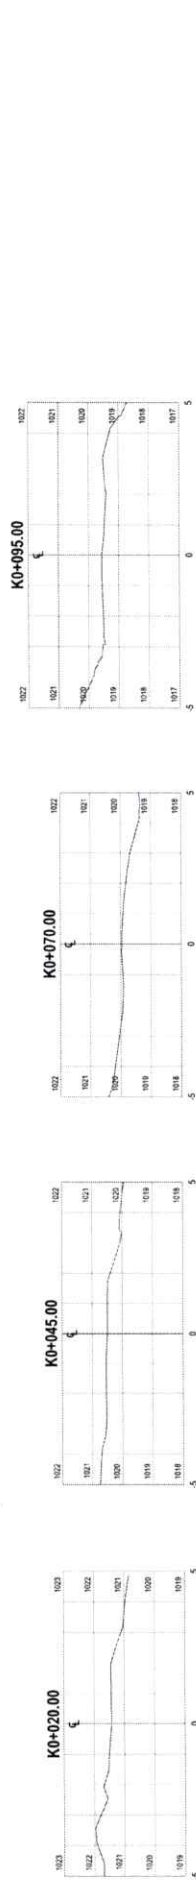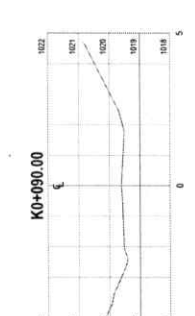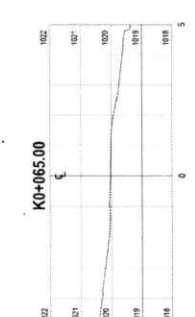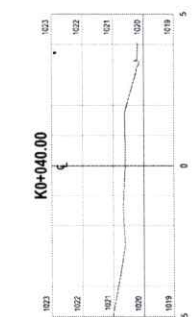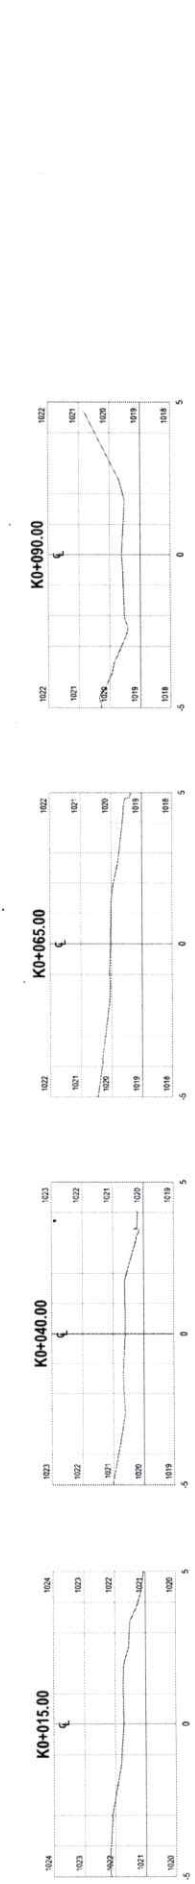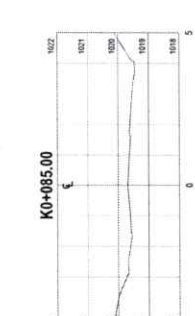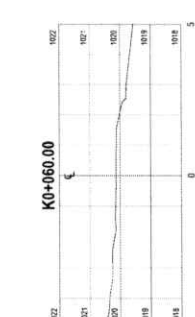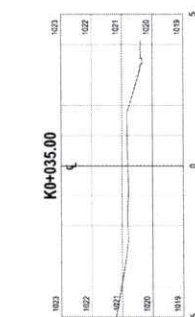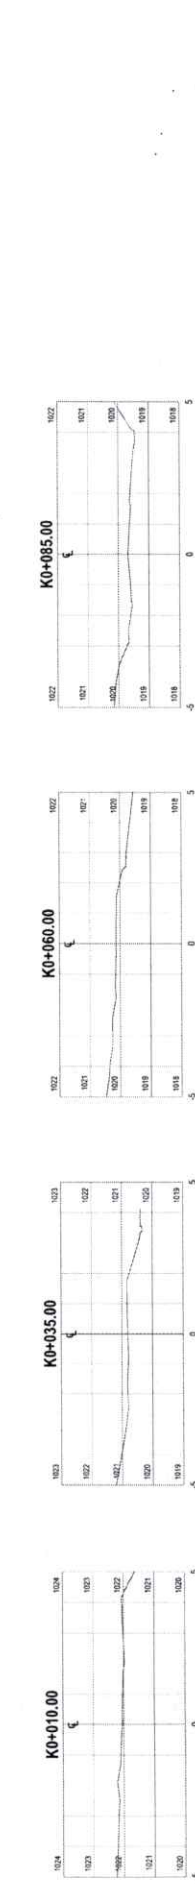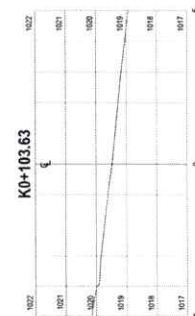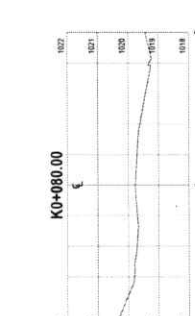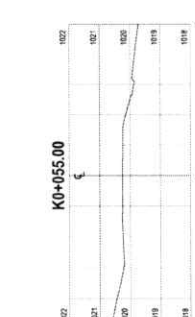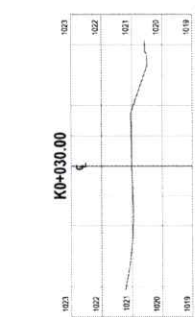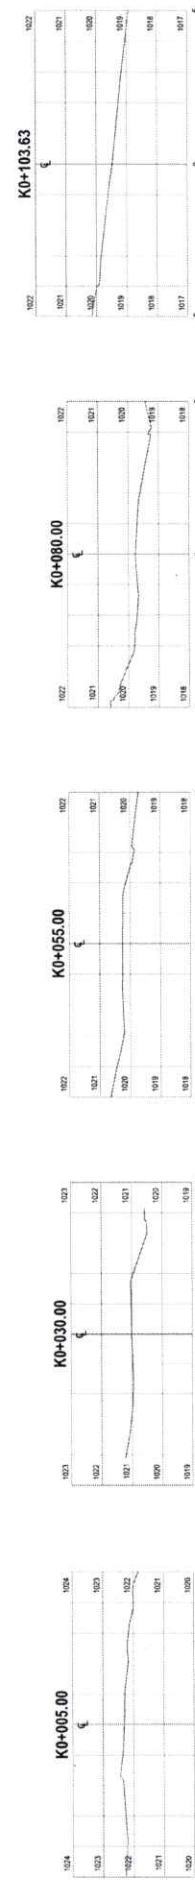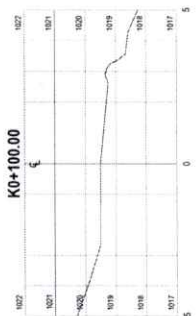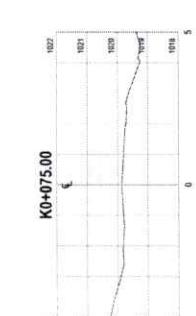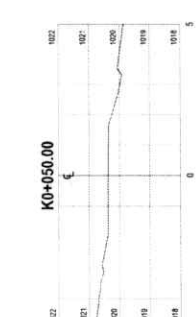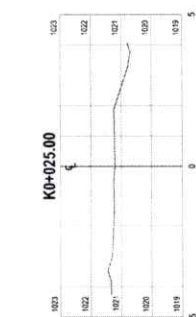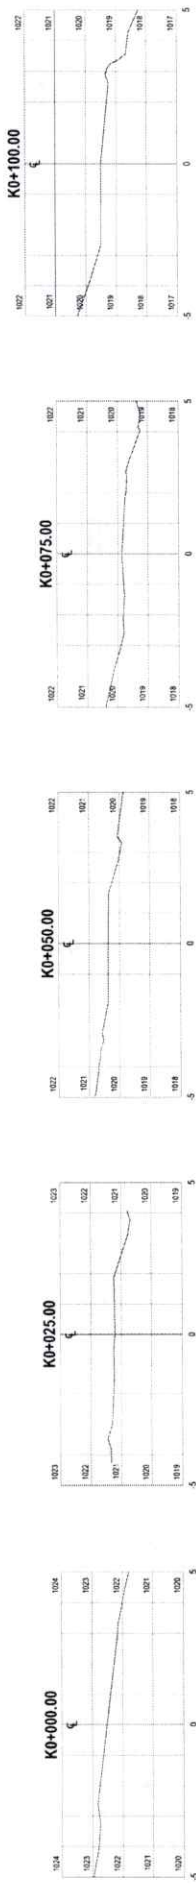

LEVANTAMIENTO TOPOGRÁFICO DE VÍAS URBANAS EN EL MUNICIPIO DE TIMANÁ, DEPARTAMENTO DEL HUILA

SECCIONES TRANSVERSALES

CARRERA 5A ENTRE CALLES 11 Y 12

ZONA URBANA

MUNICIPIO DE TIMANÁ

CLIENTE

TOPÓGRFICO ARMANDO NÚÑEZ

CALLE 11 N.º 10-100

CL. 311 038 6018

PROYECTO

LEVANTAMIENTO TOPOGRÁFICO DE VÍAS URBANAS EN EL MUNICIPIO DE TIMANÁ, DEPARTAMENTO DEL HUILA

FECHA

ABRIL DE 2025

ESCALA

H=1:100

V=1:100

PROYECTANTE

INGENIERO ARMANDO NÚÑEZ

CALLE 11 N.º 10-100

CL. 311 038 6018

PROYECTO

LEVANTAMIENTO TOPOGRÁFICO DE VÍAS URBANAS EN EL MUNICIPIO DE TIMANÁ, DEPARTAMENTO DEL HUILA

FECHA

ABRIL DE 2025

ESCALA

H=1:100

V=1:100

PROYECTANTE

INGENIERO ARMANDO NÚÑEZ

CALLE 11 N.º 10-100

CL. 311 038 6018