
GRUPO INTERDISEÑOS S.A.S.	GRUPO INTERDISEÑOS S.A.S.	DOCUMENTO PS-F- GDADEP -029
	HOJA DE TRABAJO EN CAMPO - VISITA A PARADEROS	VERSIÓN 2 PAGINA 1 DE 1

DATOS DE CAMPO					
SE SOLICITA CAMBIO DE SEÑAL	—	TIPO DE SEÑAL (S-IDU / M-15)	M-15	CUENTA MODULO TIPO 1 EXISTENTE (M-10)	—
TRASLADO DEL PARADERO	—				
ESTADO DE LA ZONA DE ANDEN - UBICACIÓN DEL PARADERO					
TIPO DE MATERIAL DE ANDEN EXISTENTE	Sin conformacion - Recebo			ESTADO DE LA ZONA DEL PARADERO	Malo
NIVEL EXISTENTE DEL ANDEN	25cm	NIVEL PROYECTADO DEL TAPETE	25cm	ANDEN INTERVENIDO POR OTRAS ENTIDADES	—
CARACTERISTICAS DEL PARADERO					
REPINTAR Y/O CORREGIR FRANJA AMARILLA	SI	DEMARCAR ZONA DE PARADA W	SI	ZONA ACCESIBLE	NO
SE REQUIERE GESTION SOCIAL	—	CUENTA CON CONEXIÓN ELECTRICA	SI	SE PUEDE ADECUAR TAPETE CTO 186-2020	SI

DETALLES ADICIONALES PARA EJECUCION DE LA ZONA DE CONFORMACION:

- Pendiente definir por TMSA la tipologia del Paradero.
  - Paradero al lado de fabrica Papas Ricas Super Ricas.

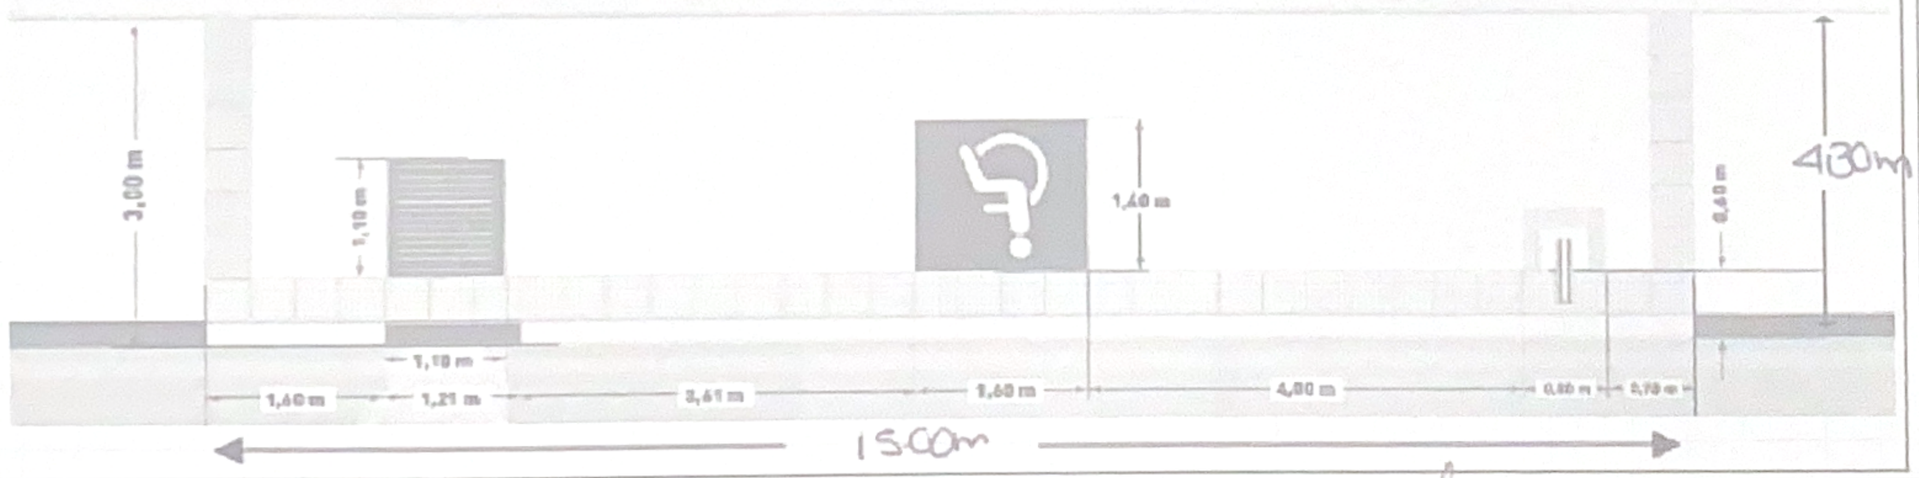

CONSECUTIVO:	04	CENEFA :	335A06		
FECHA :	03 Febrero 2026				
DIRECCIÓN :	cl 170 - Kr 117				
COORDENADAS FINAL:	4.685013	-74.155098			
TIPO PARADERO:	T1	T2	T3 X	OPCIONAL	T2
CON TAPETE		CONFORMACION	X		
CASO RES. 313780-23	C1	RECONSTRUCCION			
PERMISO IDPC		REHABILITACION			
DIMENSION TOTAL. (L*A)		Long. 1500m	Anch. 430m		

COMPONENTES DEL PARADERO	SI / NO	cant.
SEÑAL VERTICAL M-15 (UN)	SI	
SARDINEL A-10 (ML) / INCLUYE CAMBIO	SI	
LOSETA PODO TACTIL A-50 -ALERTA- PARALELO AL SARDINEL - ANTERIOR - AL FRENTE (ML)	SI	
LOSETA PODO TACTIL A-55 -GUIA - PARALELO AL SARDINEL - POSTERIOR - ATRÁS (ML)	—	
LOSETA PODO TACTIL A-50 -ALERTA- ALREDEDOR DE ELEMENTOS (ML)	SI	
LOSETA PODO TACTIL A-50 -ALERTA- PERPENDICULAR AL SARDINEL - EXTREMOS (ML)	SI	
LOSETA PODO TACTIL A-55 -GUIA - PERPENDICULAR AL SARDINEL- ENFRENTADOS AL PANEL (ML)	—	
LOSETA PODO TACTIL A-55 -GUIA- PERPENDICULAR AL SARDINEL- ENFRENTADOS LA SEÑAL VERTICAL (ML)	SI	
AREA DE ACCESO -CONCRETO ESTRIADO (M2)	SI	
RAMPAS DE ACCESO (M2)	—	
SEÑALIZACIÓN BRAILLE (UN)	SI	
SEÑALIZACIÓN HORIZONTAL - DISCAPACITADOS (UN)	SI	
SEÑALIZACIÓN HORIZONTAL -PINTURA AMARILLA EN SARDINEL (ML)	SI	

INTERVENTORÍA	CONCESIONARIO	TRANSMILENIO	MOVILIDAD	DADEP	OTROS	OTROS
Nombre: DIEGO F. PEÑA	Nombre : MARIO CASTRO	Nombre : Gerardo Hernandez	Nombre : Andrei Rojas	Nombre : Nelly Cifuentes.	Nombre:	Nombre: