
GRUPO INTERDISEÑOS S.A.S.	DOCUMENTO PS-F- GDADEP -029
HOJA DE TRABAJO EN CAMPO - VISITA A PARADEROS	VERSIÓN 2 PAGINA 1 DE 1

DATOS DE CAMPO					
SE SOLICITA CAMBIO DE SEÑAL	—	TIPO DE SEÑAL (S-IDU / M-15)	M-15	CUENTA MODULO TIPO 1 EXISTENTE (M-10)	—
TRASLADO DEL PARADERO	—				
ESTADO DE LA ZONA DE ANDEN - UBICACIÓN DEL PARADERO					
TIPO DE MATERIAL DE ANDEN EXISTENTE	Placa en concreto			ESTADO DE LA ZONA DEL PARADERO	Bueno
NIVEL EXISTENTE DEL ANDEN	20cm	NIVEL PROYECTADO DEL TAPETE	20cm	ANDEN INTERVENIDO POR OTRAS ENTIDADES	—
CARACTERISTICAS DEL PARADERO					
REPINTAR Y/O CORREGIR FRANJA AMARILLA	SI	DEMARCAR ZONA DE PARADA W	SI	ZONA ACCESIBLE	SI
SE REQUIERE GESTION SOCIAL	—	CUENTA CON CONEXIÓN ELECTRICA	—	SE PUEDE ADECUAR TAPETE CTO 186-2020	—

DETALLES ADICIONALES PARA EJECUCION DE LA ZONA DE CONFORMACION:

- El anden esta en buen estado aunque no tiene losetas Podotactiles en cumplimiento de la Res 313780 de 2023. Parece que fue intervenido recientemente el anden.

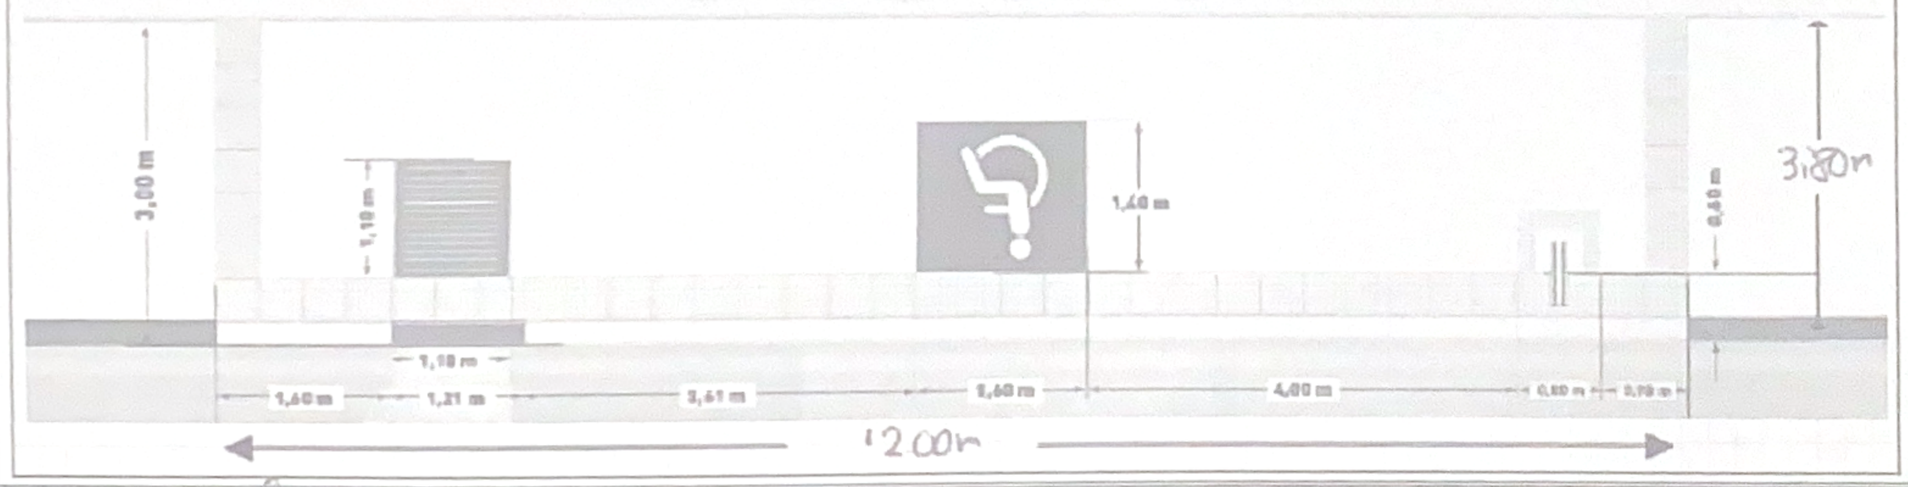

CONSECUTIVO:	03	CENEFA :	441A06		
FECHA :	03 FEBRERO 2026				
DIRECCIÓN :	KR 120 - C1 17				
COORDENADAS FINAL:	4.687194	-74.155649			
TIPO PARADERO:	T1	T2	T3 X	OPCIONAL	T3
CON TAPETE		CONFORMACION	—		
CASO RES. 313780-23	C1	RECONSTRUCCION	—		
PERMISO IDPC		REHABILITACION	—		
DIMENSION TOTAL. (L*A)		Long. 12.00 m	Anch. 3,80		

COMPONENTES DEL PARADERO	SI / NO	cant.
SEÑAL VERTICAL M-15 (UN)	—	
SARDINEL A-10 (ML) / INCLUYE CAMBIO	—	
LOSETA PODO TACTIL A-50 -ALERTA- PARALELO AL SARDINEL - ANTERIOR - AL FRENTE (ML)	—	
LOSETA PODO TACTIL A-55 -GUIA - PARALELO AL SARDINEL - POSTERIOR - ATRÁS (ML)	—	
LOSETA PODO TACTIL A-50 -ALERTA- ALREDEDOR DE ELEMENTOS (ML)	—	
LOSETA PODO TACTIL A-50 -ALERTA- PERPENDICULAR AL SARDINEL - EXTREMOS (ML)	—	
LOSETA PODO TACTIL A-55 -GUIA - PERPENDICULAR AL SARDINEL- ENFRENTADOS AL PANEL (ML)	—	
LOSETA PODO TACTIL A-55 -GUIA- PERPENDICULAR AL SARDINEL- ENFRENTADOS LA SEÑAL VERTICAL (ML)	—	
AREA DE ACCESO -CONCRETO ESTRIADO (M2)	—	
RAMPAS DE ACCESO (M2)	—	
SEÑALIZACIÓN BRAILLE (UN)	SI	
SEÑALIZACIÓN HORIZONTAL - DISCAPACITADOS (UN)	—	
SEÑALIZACIÓN HORIZONTAL -PINTURA AMARILLA EN SARDINEL (ML)	SI	

INTERVENTORÍA	CONCESIONARIO	TRANSMILENIO	MOVILIDAD	DADEP	OTROS	OTROS
Nombre: DIEGO F. PEÑA	Nombre : MARIO CASTRO	Nombre : Gerardo Hernández	Nombre : Andrés Rojas	Nombre : Nardy Cupacán.	Nombre:	Nombre: