GRUPO INTERDISEÑOS S.A.S.

GRUPO INTERDISEÑOS S.A.S.

DOCUMENTO
PS-F- GDADEP -029

VERSIÓN 2

PAGINA 1 DE 1


HOJA DE TRABAJO EN CAMPO - VISITA A PARADEROS

DATOS DE CAMPO					
SE SOLICITA CAMBIO DE SEÑAL	—	TIPO DE SEÑAL (S-IDU / M-15)	M-15	CUENTA MODULO TIPO 1 EXISTENTE (M-10)	—
TRASLADO DEL PARADERO	—				
ESTADO DE LA ZONA DE ANDEN - UBICACIÓN DEL PARADERO					
TIPO DE MATERIAL DE ANDEN EXISTENTE	Placa de concreto			ESTADO DE LA ZONA DEL PARADERO	Regular
NIVEL EXISTENTE DEL ANDEN	10cm	NIVEL PROYECTADO DEL TAPETE	20cm	ANDEN INTERVENIDO POR OTRAS ENTIDADES	—
CARACTERISTICAS DEL PARADERO					
REPINTAR Y/O CORREGIR FRANJA AMARILLA	SI	DEMARCAR ZONA DE PARADA W	SI	ZONA ACCESIBLE	NO
SE REQUIERE GESTION SOCIAL	—	CUENTA CON CONEXIÓN ELECTRICA	—	SE PUEDE ADECUAR TAPETE CTO 186-2020	NO

DETALLES ADICIONALES PARA EJECUCION DE LA ZONA DE CONFORMACION:

- Donde esta actualmente el Paradero hay zonas de Garage y se debe Pedir licencia de construcción Para mirar cual es el garage oficial.
- Adicionalmente, el bordillo actual hay que bajarlo de 10 cm quedando este finalmente de 10 cm el bordillo final para no interferir con el nivel de las casas.
- El señor de la casa manifiesta que la vivienda existe hace 30 años no tiene licencia de construcción pero se evidencia que ambos accesos son de uso a garajes (ver fotos).

No es viable hacer el tapete en la ubicación actual.

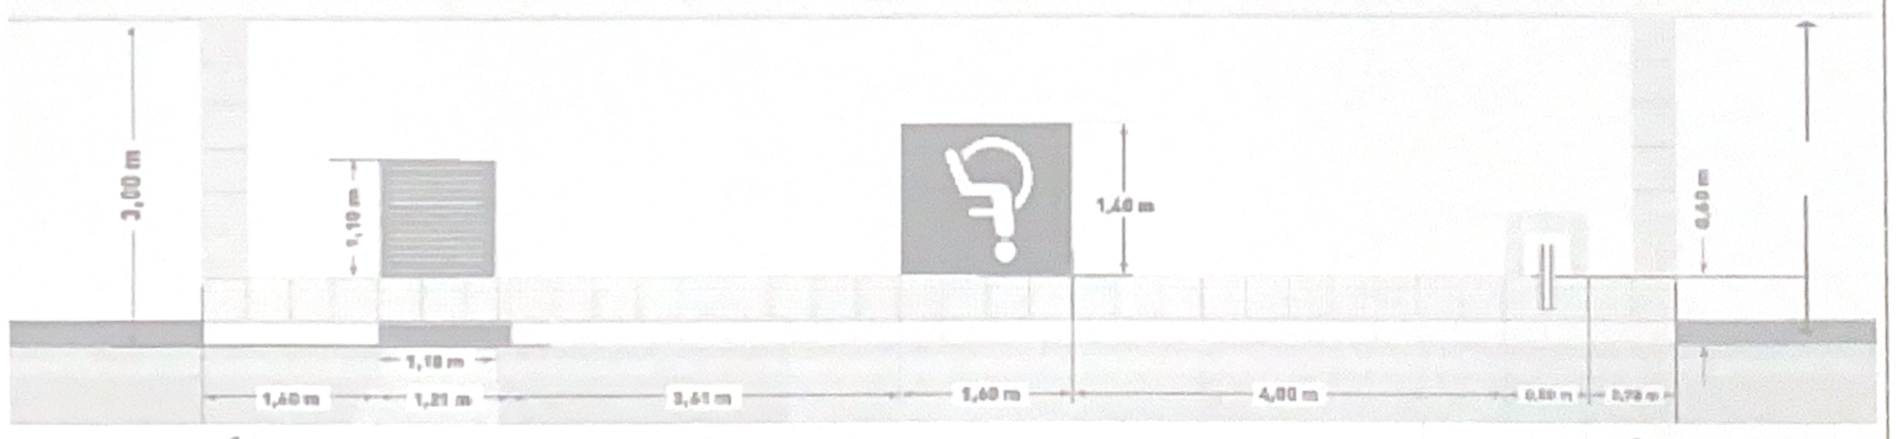

CONSECUTIVO:	05	CENEFA :	629A08		
FECHA :	03 Febrero 2026				
DIRECCIÓN :	cl 40 sur - 52 99F				
COORDENADAS FINAL:	4.6490543	-74.1764527			
TIPO PARADERO:	T1	T2	T3 X	OPCIONAL	T3
CON TAPETE		CONFORMACION	—		
CASO RES. 313780-23	C1	RECONSTRUCCION	—		
PERMISO IDPC		REHABILITACION	—		
DIMENSION TOTAL. (L*A)		Long. 7.00m	Anch. 2.80m		

COMPONENTES DEL PARADERO	SI / NO	cant.
SEÑAL VERTICAL M-15 (UN)	—	
SARDINEL A-10 (ML) / INCLUYE CAMBIO	—	
LOSETA PODO TACTIL A-50 -ALERTA- PARALELO AL SARDINEL - ANTERIOR - AL FRENTE (ML)	—	
LOSETA PODO TACTIL A-55 -GUIA - PARALELO AL SARDINEL - POSTERIOR - ATRÁS (ML)	—	
LOSETA PODO TACTIL A-50 -ALERTA- ALREDEDOR DE ELEMENTOS (ML)	—	
LOSETA PODO TACTIL A-50 -ALERTA- PERPENDICULAR AL SARDINEL - EXTREMOS (ML)	—	
LOSETA PODO TACTIL A-55 -GUIA - PERPENDICULAR AL SARDINEL- ENFRENTADOS AL PANEL (ML)	—	
LOSETA PODO TACTIL A-55 -GUIA- PERPENDICULAR AL SARDINEL- ENFRENTADOS LA SEÑAL VERTICAL (ML)	—	
AREA DE ACCESO -CONCRETO ESTRIADO (M2)	—	
RAMPAS DE ACCESO (M2)	—	
SEÑALIZACIÓN BRAILLE (UN)	SI	
SEÑALIZACIÓN HORIZONTAL - DISCAPACITADOS (UN)	—	
SEÑALIZACIÓN HORIZONTAL -PINTURA AMARILLA EN SARDINEL (ML)	SI	

INTERVENTORÍA	CONCESIONARIO	TRANSMILENIO	MOVILIDAD	DADEP	OTROS	OTROS
Nombre: DIEGO F. PEÑA	Nombre : MARIO CASTRO	Nombre : Gerardo Hernandez	Nombre : Andrés Rojas	Nombre : Nady Cifuentes	Nombre:	Nombre: