
GRUPO INTERDISEÑOS S.A.S.	DOCUMENTO PS-F- GDADEP -029
HOJA DE TRABAJO EN CAMPO - VISITA A PARADEROS	VERSIÓN 2 PAGINA 1 DE 1

DATOS DE CAMPO					
SE SOLICITA CAMBIO DE SEÑAL	—	TIPO DE SEÑAL (S-IDU / M-15)	M-15	CUENTA MODULO TIPO 1 EXISTENTE (M-10)	—
TRASLADO DEL PARADERO	Se Traslada 80 metros Sentido contraflujo				
ESTADO DE LA ZONA DE ANDEN - UBICACIÓN DEL PARADERO					
TIPO DE MATERIAL DE ANDEN EXISTENTE	Placa en concreto			ESTADO DE LA ZONA DEL PARADERO	Bueno
NIVEL EXISTENTE DEL ANDEN	23cms	NIVEL PROYECTADO DEL TAPETE	23cms	ANDEN INTERVENIDO POR OTRAS ENTIDADES	—
CARACTERISTICAS DEL PARADERO					
REPINTAR Y/O CORREGIR FRANJA AMARILLA	SI	DEMARCAR ZONA DE PARADA W	SI	ZONA ACCESIBLE	SI
SE REQUIERE GESTION SOCIAL	—	CUENTA CON CONEXIÓN ELECTRICA	—	SE PUEDE ADECUAR TAPETE CTO 186-2020	—

DETALLES ADICIONALES PARA EJECUCION DE LA ZONA DE CONFORMACION:

- En solicitud de SDM se visita el paradero. Desde Semaforización recomiendan que el Paradero no puede estar a menos 50 metros para mejorar la operación de la intersección Por lo que debera ser evaluada la recomendación desde TMSA.
- Opción 1. ver registro fotografico. El paradero se mueve 80 M de su ubicación inicial Sentido contraflujo.
- Opcion 2. Ver registo fotografico. El paradero quedaria a 34 m desde el semaforo se deberia mover la fraja amarilla y señal (11.5 x 1.2)
- SDM debera indicar si asume el costo del traslado de la señal conforme se ha realizado en anteriores solicitudes. lo cual debera ser confirmado por escrito. El traslado del paradero queda sujeto a indicaciones de TMSA.
- Nota: El costo del traslado esta sujeto por definir desde SDM → Semaforización y semaforización.

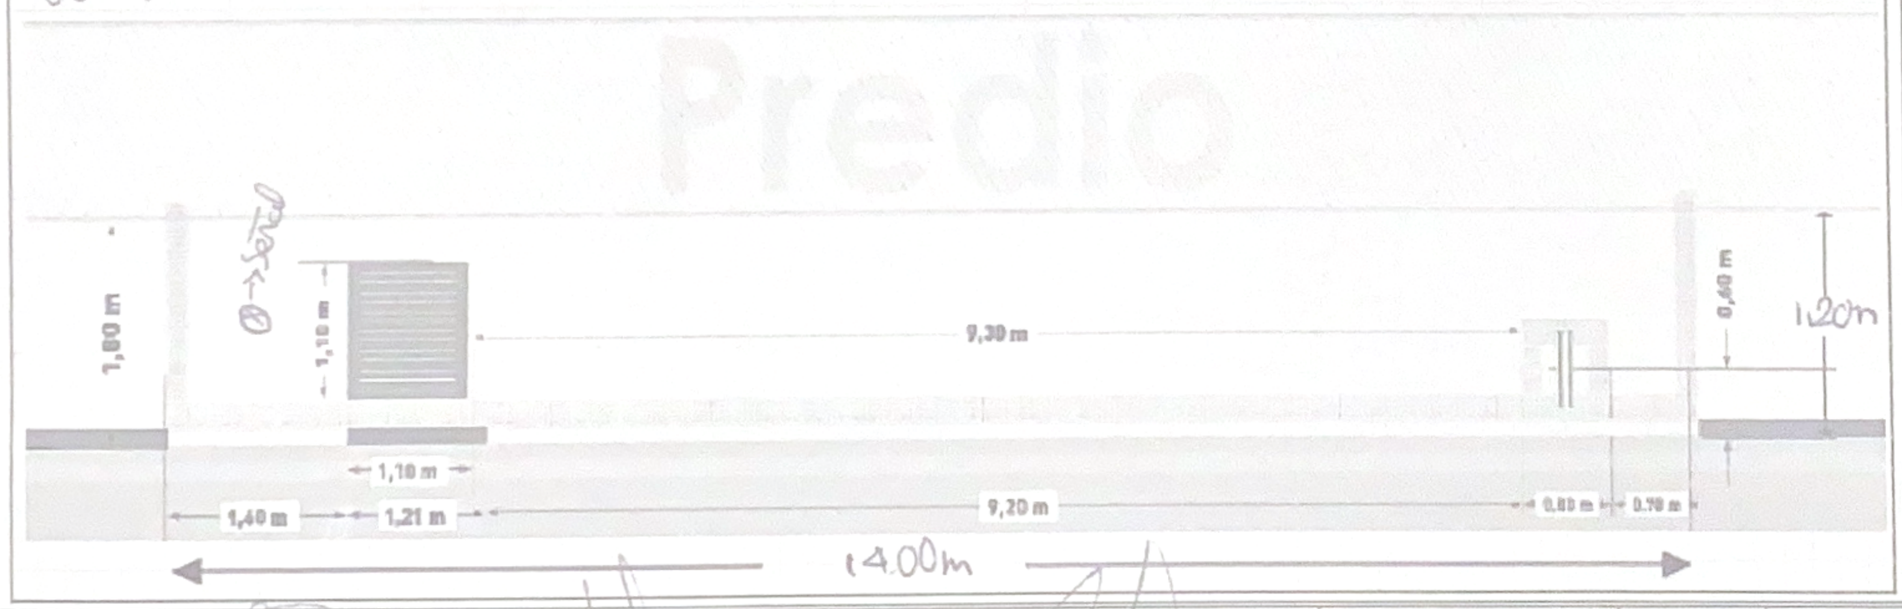

CONSECUTIVO:		CENEFA :	276407
FECHA :	04 Febrero 2026		
DIRECCIÓN :	TV 42 – Cl 11A		
COORDENADAS FINAL:	4.619433	-74103003	
TIPO PARADERO:	T1	T2	T3 X — OPCIONAL T3
CON TAPETE		CONFORMACION	—
CASO RES. 313780-23	C3	RECONSTRUCCION	—
PERMISO IDPC		REHABILITACION	—
DIMENSION TOTAL. (L*A)		Long. 14.00m	Anch. 1.20m

COMPONENTES DEL PARADERO	SI / NO	cant.
SEÑAL VERTICAL M-15 (UN)	SI	
SARDINEL A-10 (ML) / INCLUYE CAMBIO	—	
LOSETA PODO TACTIL A-50 -ALERTA- PARALELO AL SARDINEL - ANTERIOR - AL FRENTE (ML)	—	
LOSETA PODO TACTIL A-55 -GUIA - PARALELO AL SARDINEL - POSTERIOR - ATRÁS (ML)	—	
LOSETA PODO TACTIL A-50 -ALERTA- ALREDEDOR DE ELEMENTOS (ML)	—	
LOSETA PODO TACTIL A-50 -ALERTA- PERPENDICULAR AL SARDINEL - EXTREMOS (ML)	—	
LOSETA PODO TACTIL A-55 -GUIA - PERPENDICULAR AL SARDINEL- ENFRENTADOS AL PANEL (ML)	—	
LOSETA PODO TACTIL A-55 -GUIA- PERPENDICULAR AL SARDINEL- ENFRENTADOS LA SEÑAL VERTICAL (ML)	—	
AREA DE ACCESO -CONCRETO ESTRIADO (M2)	—	
RAMPAS DE ACCESO (M2)	—	
SEÑALIZACIÓN BRAILLE (UN)	SI	
SEÑALIZACIÓN HORIZONTAL - DISCAPACITADOS (UN)	—	
SEÑALIZACIÓN HORIZONTAL -PINTURA AMARILLA EN SARDINEL (ML)	SI	

INTERVENTORÍA	CONCESIONARIO	TRANSMILENIO	MOVILIDAD	DADEP	OTROS	OTROS
Nombre: DIEGO F. PEÑA	Nombre : DARIO ESPARZA	Nombre : Alejandro Moreno Dirección de construcción y mantenimiento	Nombre : MAYRA B. Williams SEMA/SDM Señ/SDM Geraldine Lopez	Nombre : Nadya Cifuentes.	Nombre:	Nombre: